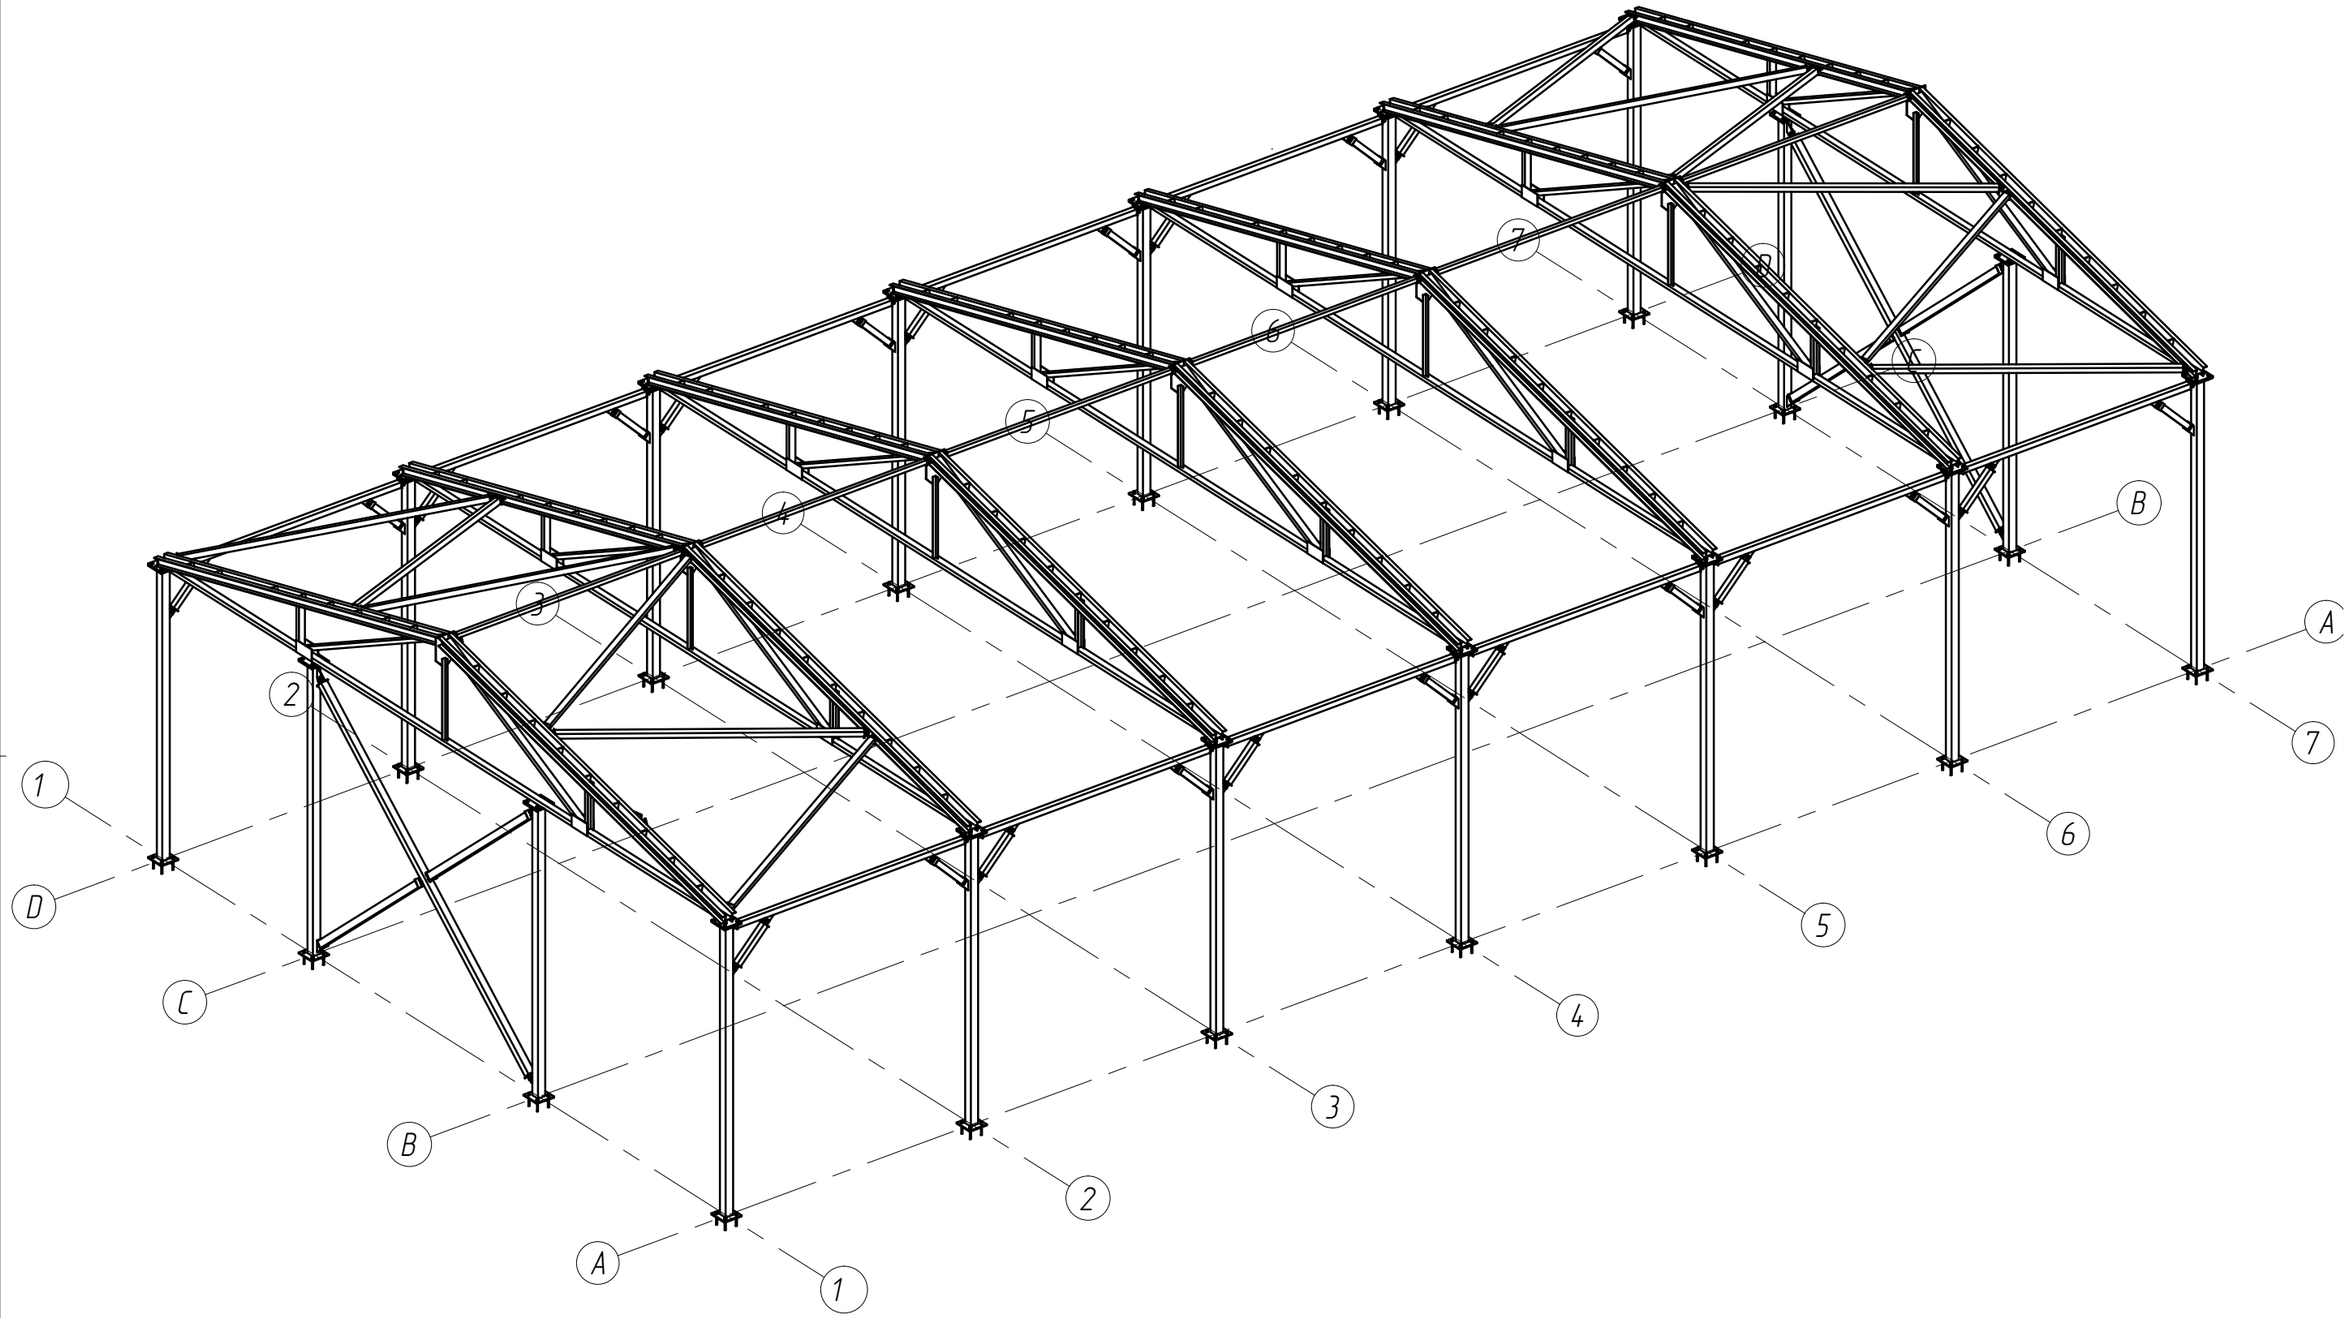


Objekta nosaukums:	**Jaunlopu novietne**	**R**asējuma nosaukums:	**Tērauda konstrukciju 3D**
Būvprojekta izstrādātājs:	**SIA "Kāpas M"** *BIS Reģ. Nr.:* **20040** Mob: **+371 299 09 427 (Jānis)**	**O**bjekta adrese:	**"Pumpurkalni", Blomes pagasts, Smiltenes novads, LV-4707**
		Mērogs:	**B/M**
Rasējumu izstrādāja:	*Jānis Savielis*	**M**arka:	**BK-3**

A3