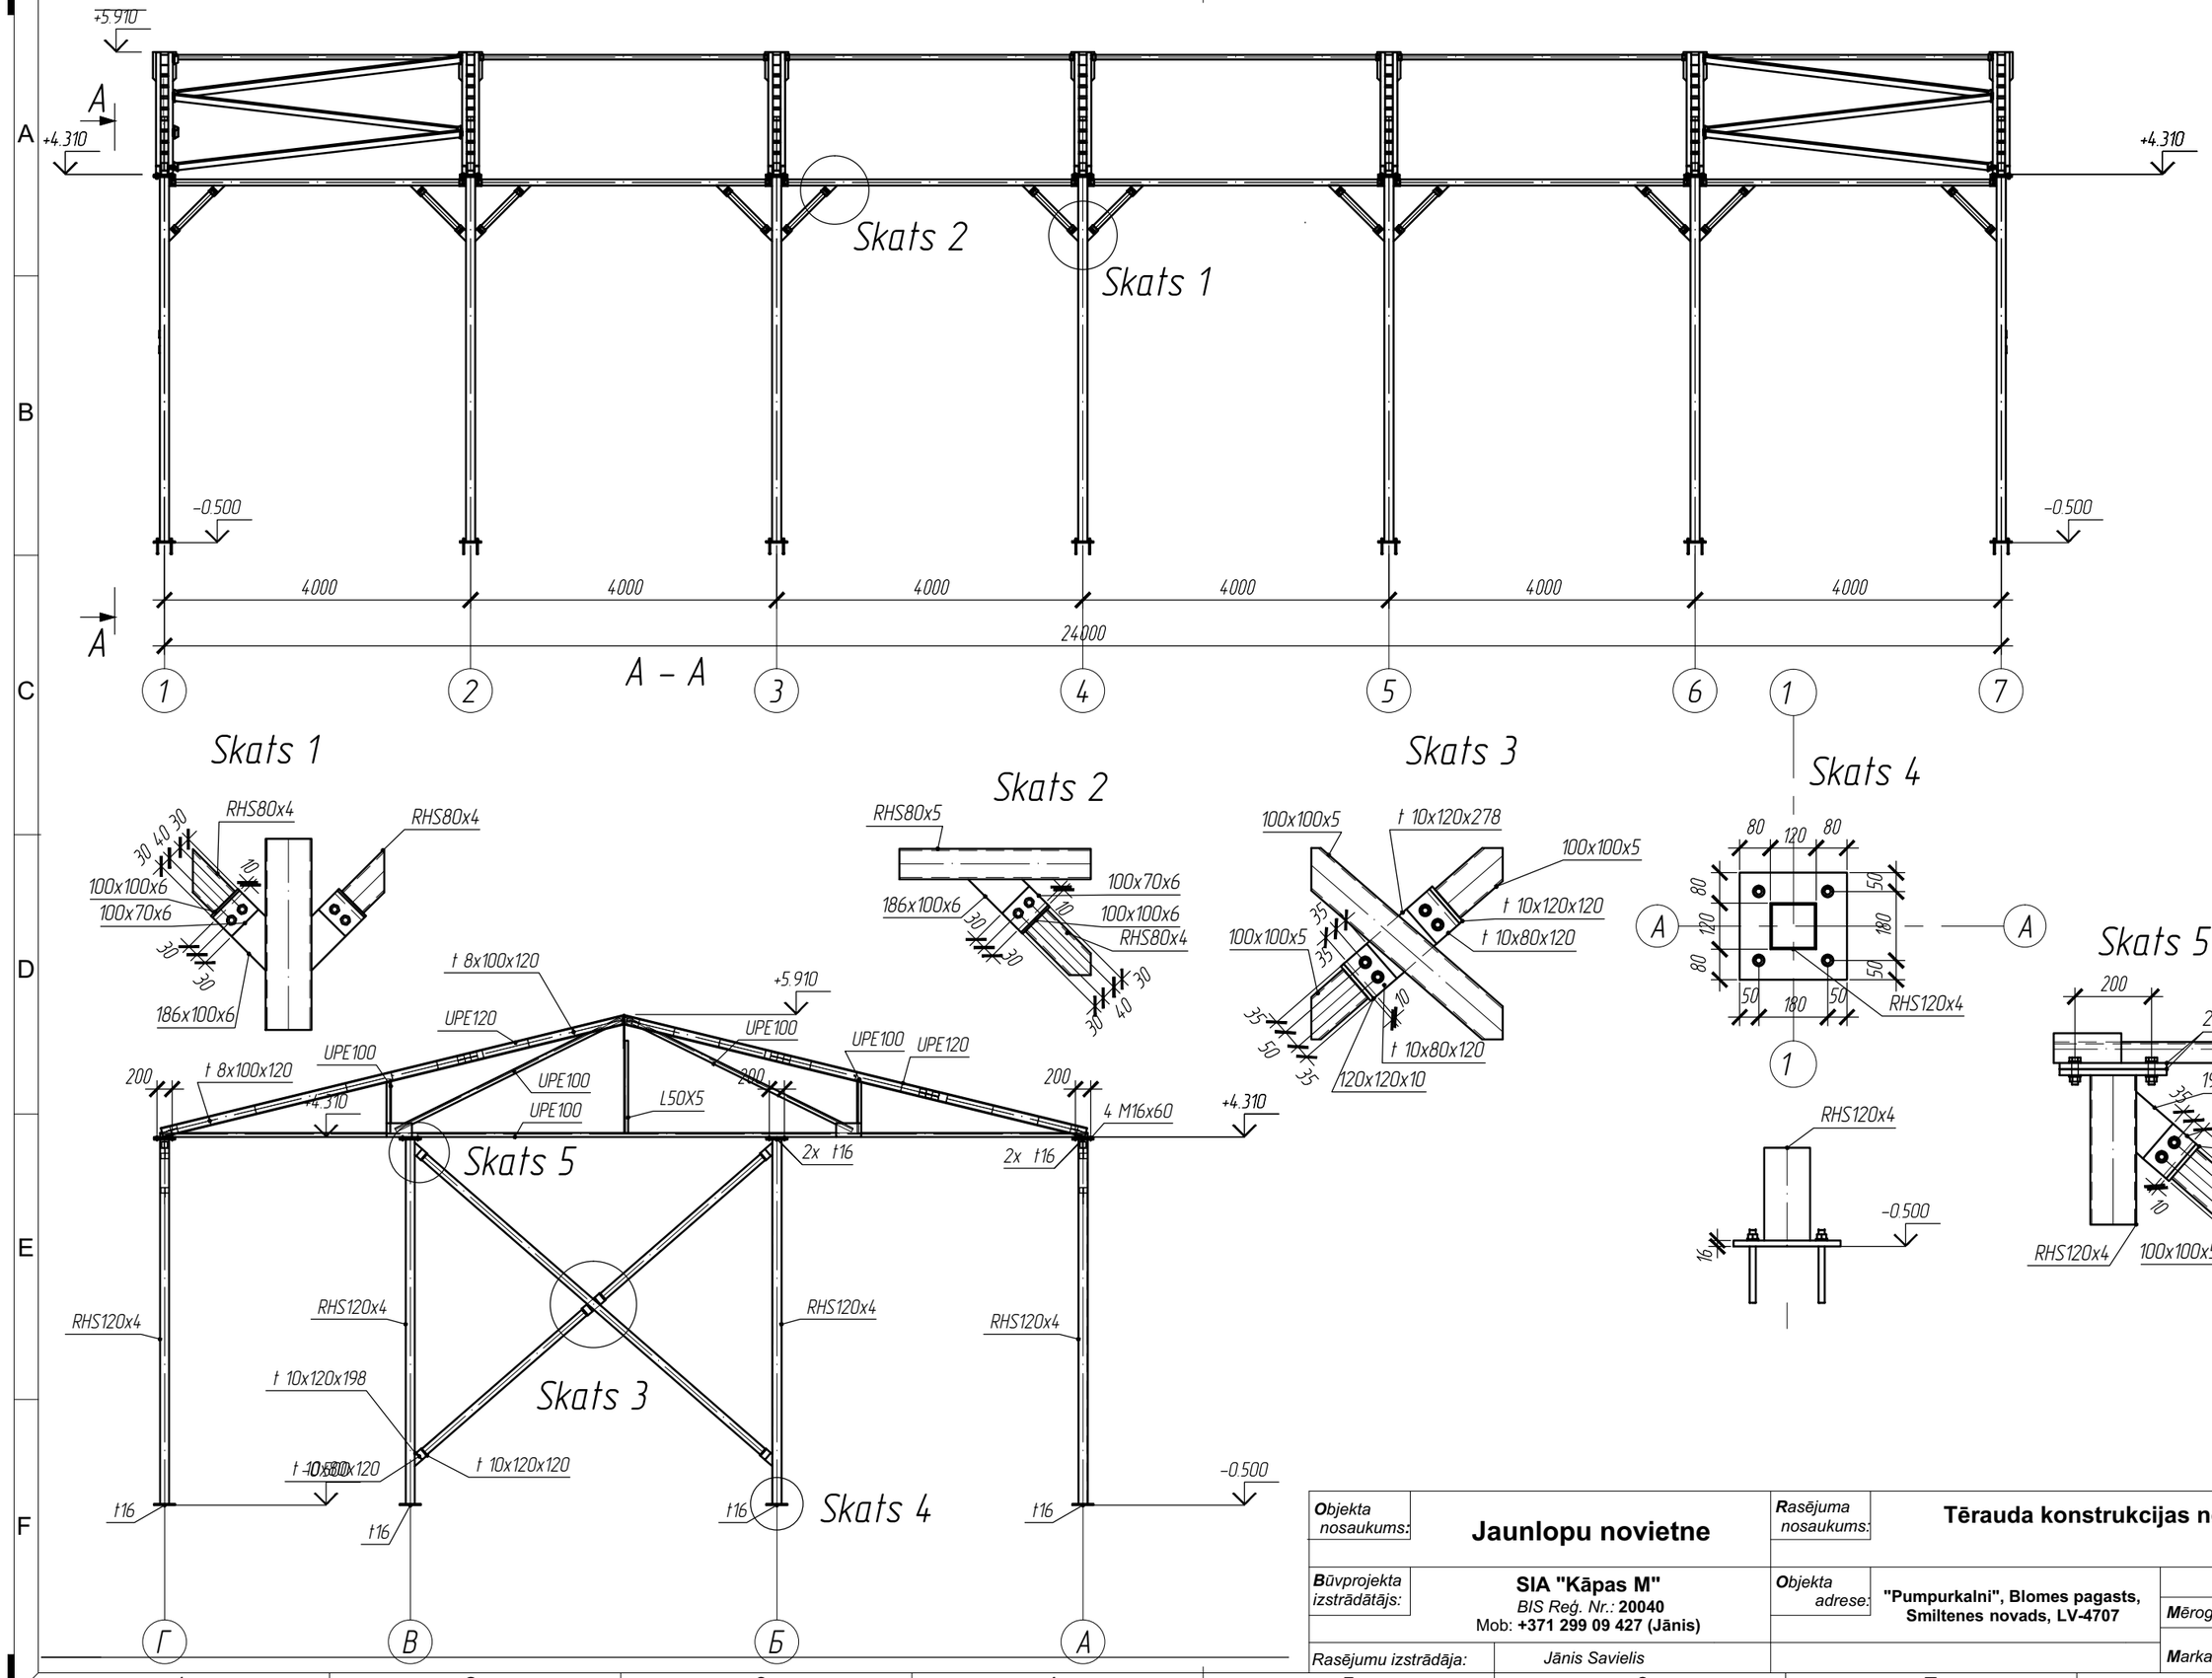


Objekta nosaukums:	**Jaunlopu novietne**	**R**asējuma nosaukums:	**Tērauda konstrukcijas notinumi**
Būvprojekta izstrādātājs:	**SIA "Kāpas M"** *BIS Reģ. Nr.:* **20040** Mob: **+371 299 09 427 (Jānis)**	**O**bjekta adrese:	**"Pumpurkalni", Blomes pagasts, Smiltenes novads, LV-4707**
Rasējumu izstrādāja:	*Jānis Savielis*	**M**ērogs:	**1:100**
		Marka:	**BK-5**

A3