


KOPNE

MATERIALU SPECIFIKACIJA.

POZ.	Nr.	GABALS. gb	GABALS. h	TERAUDA PROFILS	GARUMS mm	MASA, kg viena detala	MASA, kg Kopa detalas	MASA, kg Elementa	TERAUDA MARKA	PIEZEMES
8–2	44	1		L50x5	1205	4.54	4.54		S355J2	
	38	2		UPE100	3276.1	32.17	64.34		S355J2	
	39	2		UPE100	700	6.87	13.75		S355J2	
	45	1		UPE100	12120	119.02	119.02		S355J2	
	40	2		UPE120	6225.5	75.15	150.3		S355J2	
	41	2		UPE120	6225.5	75.15	150.3		S355J2	
	56	4		t 5x180x330	330	2.33	9.33		S355J2	
	51	17		t 8x100x120	120	0.75	12.81		S355J2	
	67	1		t 8x300x440	440	7.63	7.63		S355J2	
	55	2		t 16x280x280	280	9.73	19.46		S355J2	

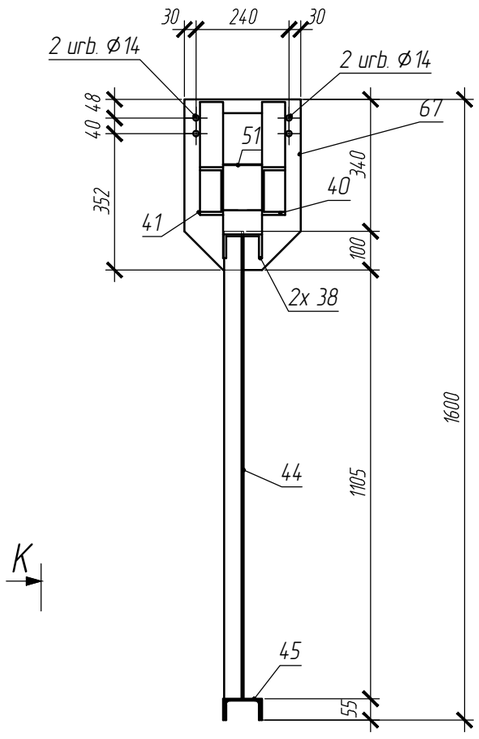

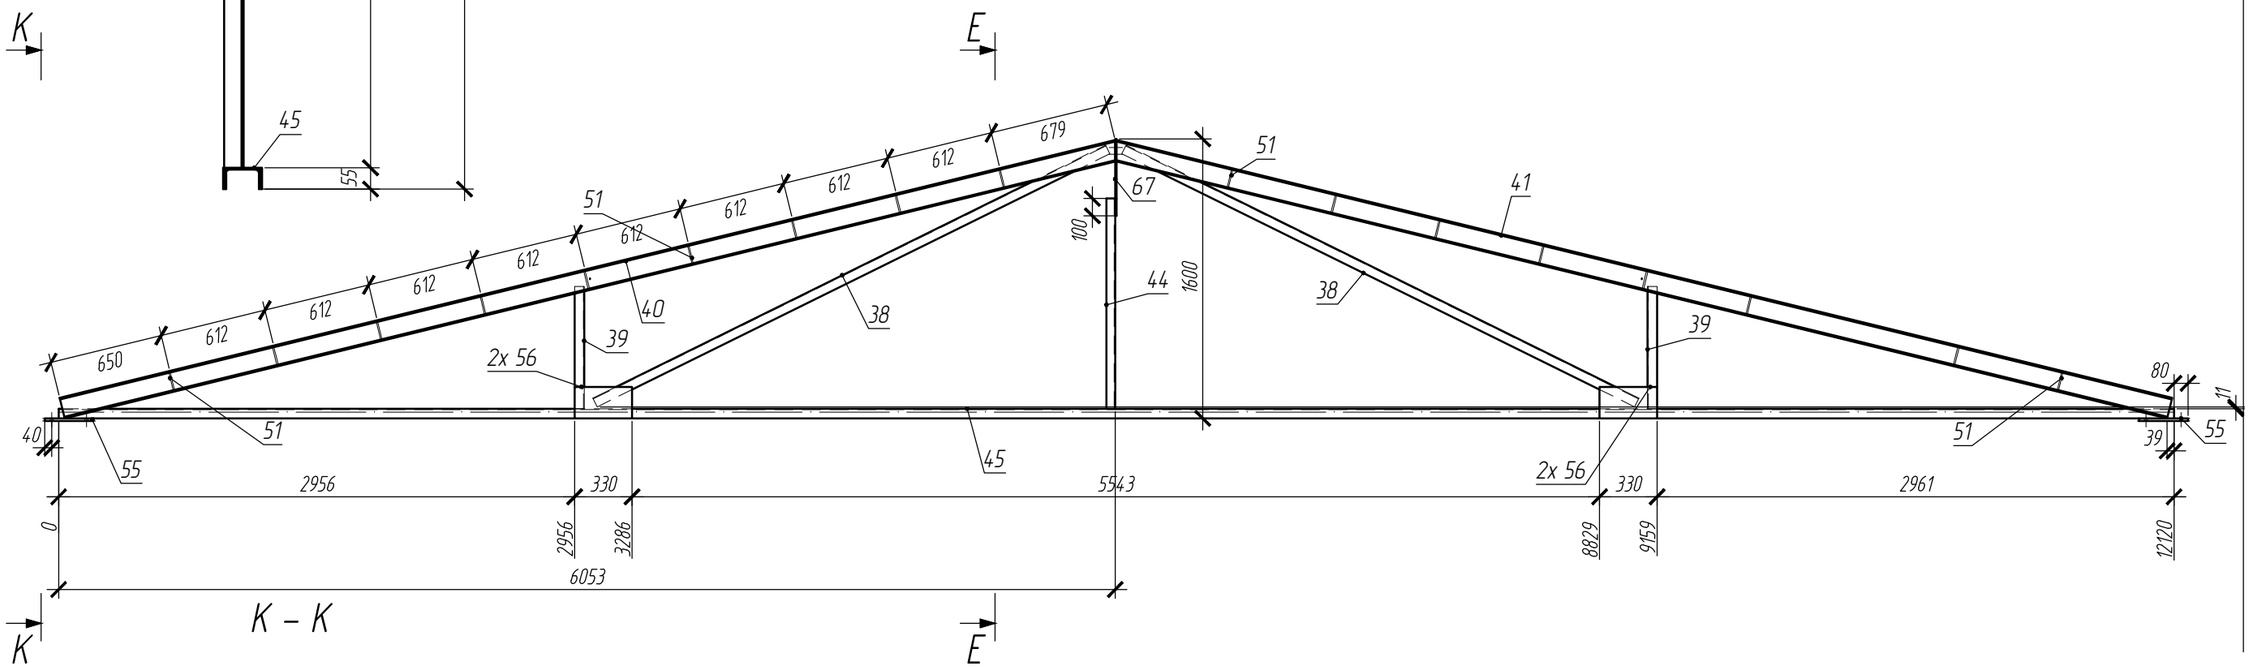

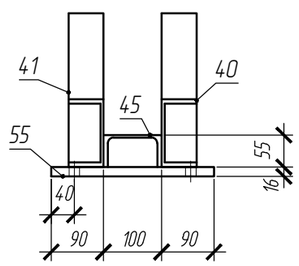

Objekta nosaukums:	**Jaunlopu novietne**	Rasējuma nosaukums:	**Kopne**
Būvprojekta izstrādātājs:	**SIA "Kāpas M"** *BIS Reģ. Nr.:* **20040** Mob: **+371 299 09 427 (Jānis)**	Objekta adrese:	**"Pumpurkalni", Blomes pagasts, Smiltenes novads, LV-4707**
		Mērogs:	M 1:30
Rasējumu izstrādāja:	Jānis Savielis	Marka:	**BK-6**

A3