


KOKA KOLONNU PLĀNS
M 1:150

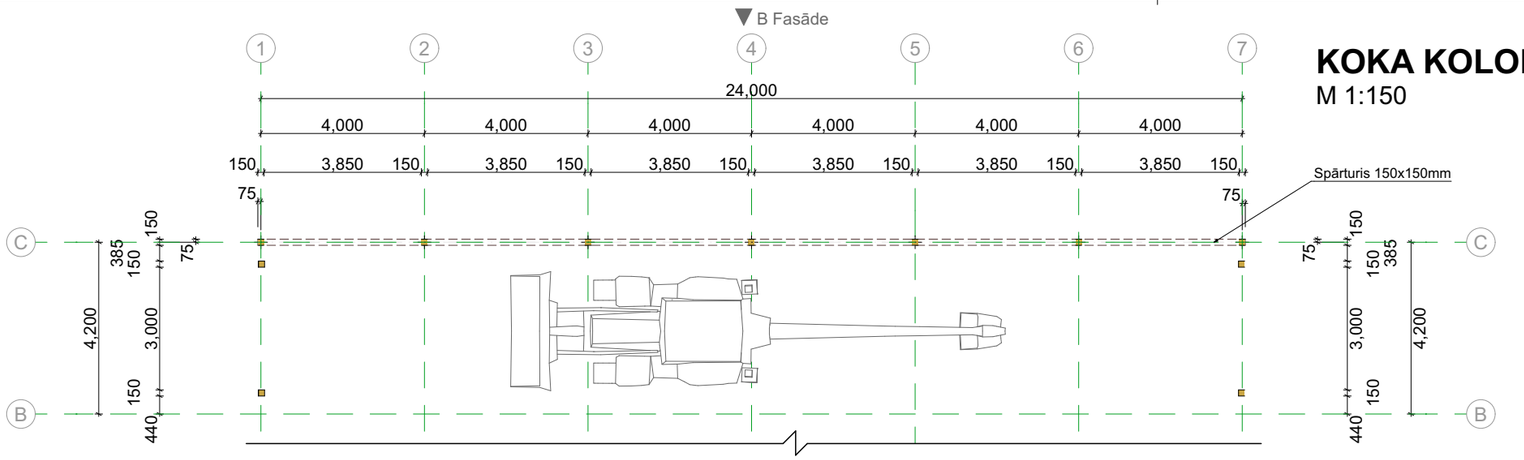


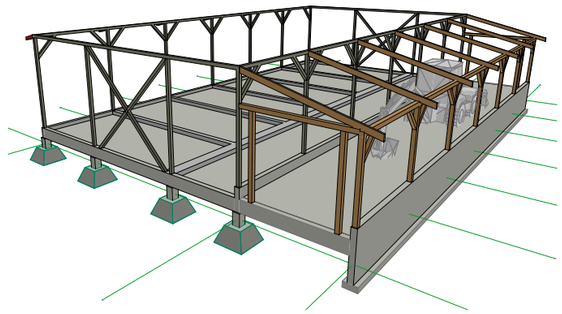

PAMATU SIENAS PLĀNS
M 1:150

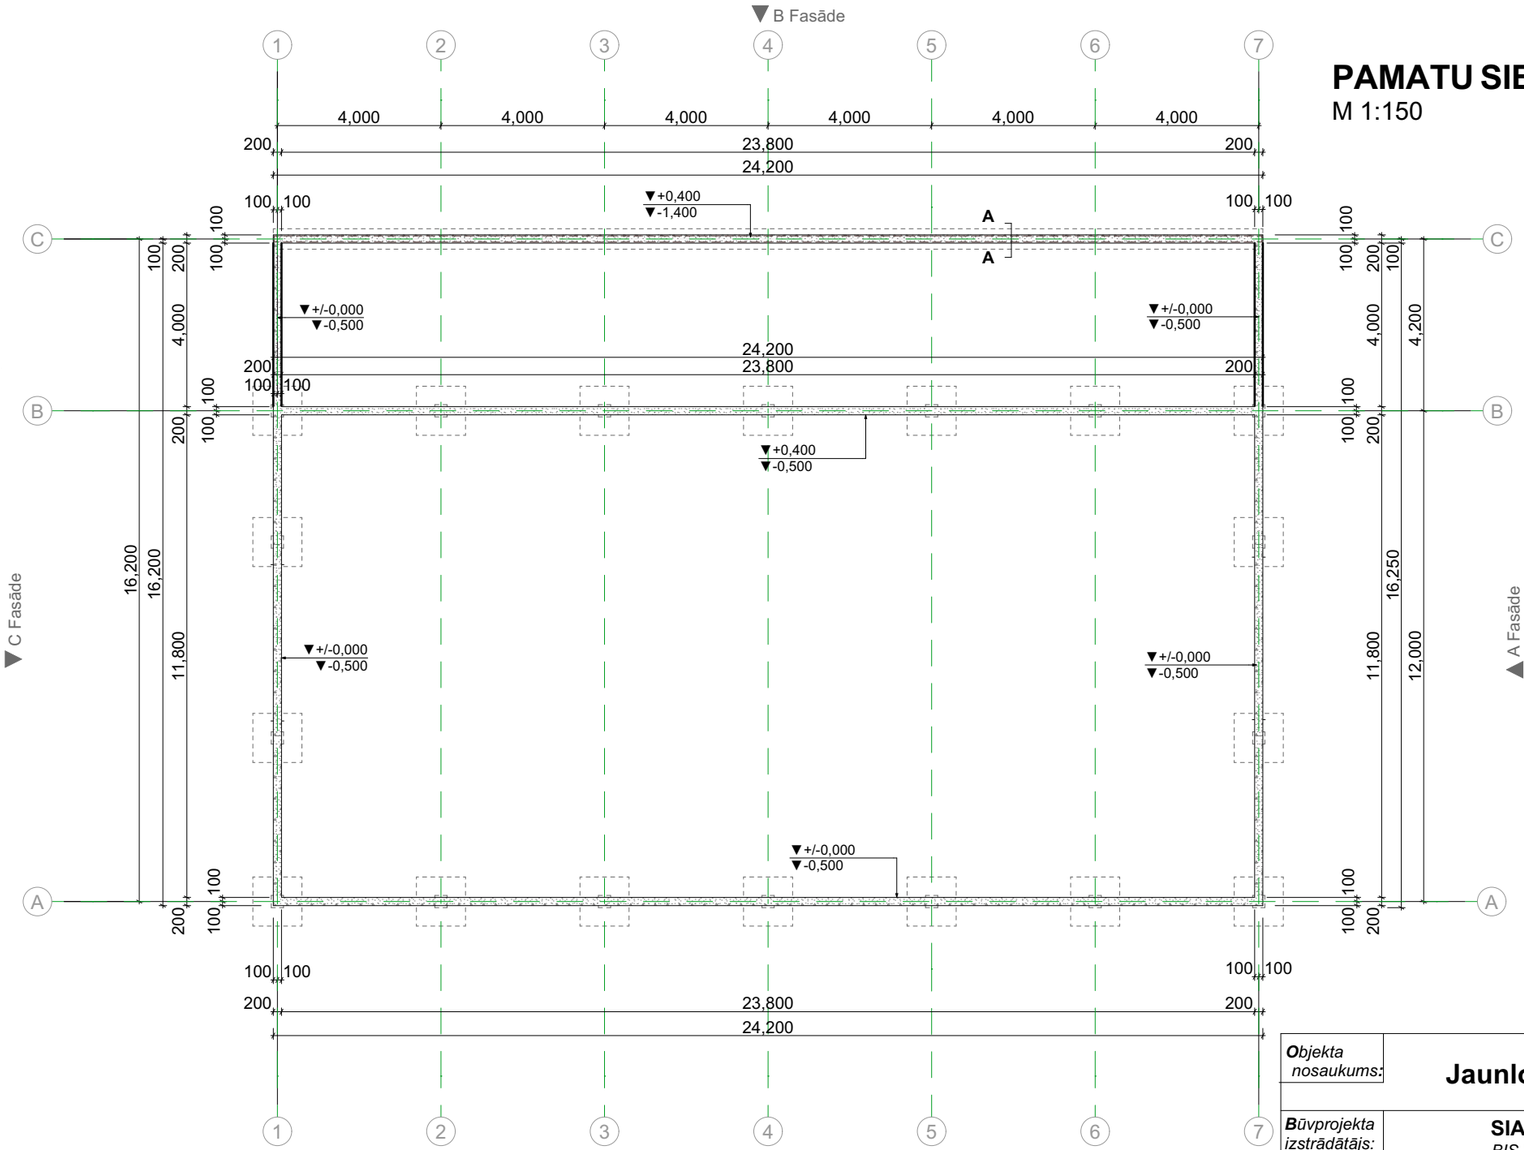

PAMATU KONSTRUKTĪVAIS GRIEZUMS A-A
M 1:30

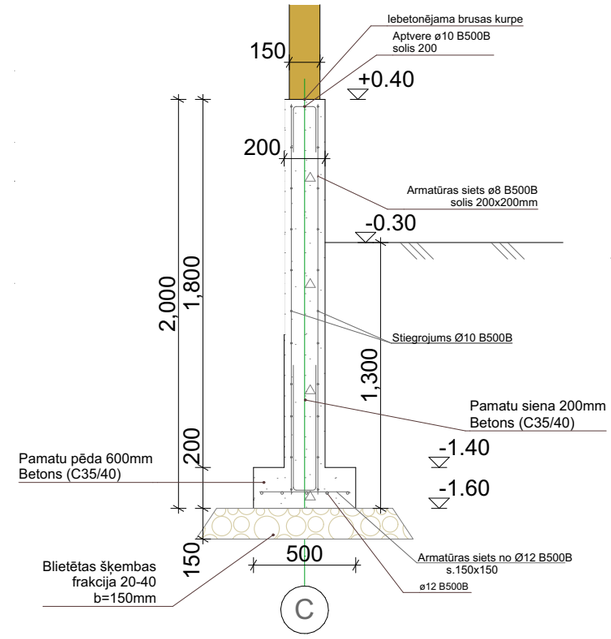

BETONA SPECIFIKĀCIJA

Nosaukums	Apjoms
STABVEIDA PAMATU PĒDA	18 gb
LENTVEIDA PAMATU PĒDA betons C35/40 XC4, XF3, XA2	2,42 m^3
LENTVEIDA PAMATU SIENA betons C35/40 XC4, XF3, XA2	13 m^3
Betona pamatne	7,1m^3
Iekšējās betona apmales	6,4m^3

Objekta nosaukums:	**Jaunlopu novietne**	*Rasējuma nosaukums:*	**Pamatu sienas plāns. Koka kolonnu plāns.**
Būvprojekta izstrādātājs:	**SIA "Kāpas M"** *BIS Reģ. Nr.:* **20040** Mob: **+371 299 09 427 (Jānis)**	*Objekta adrese:*	**"Pumpurkalni", Blomes pagasts, Smiltenes novads, LV-4707**
		Mērogs:	1:150
Rasējumu izstrādāja:	*Jānis Savielis*	*Marka:*	**BK-7**

A3