

JUMTA KONSTRUKCIJU PLĀNS

M 1:150

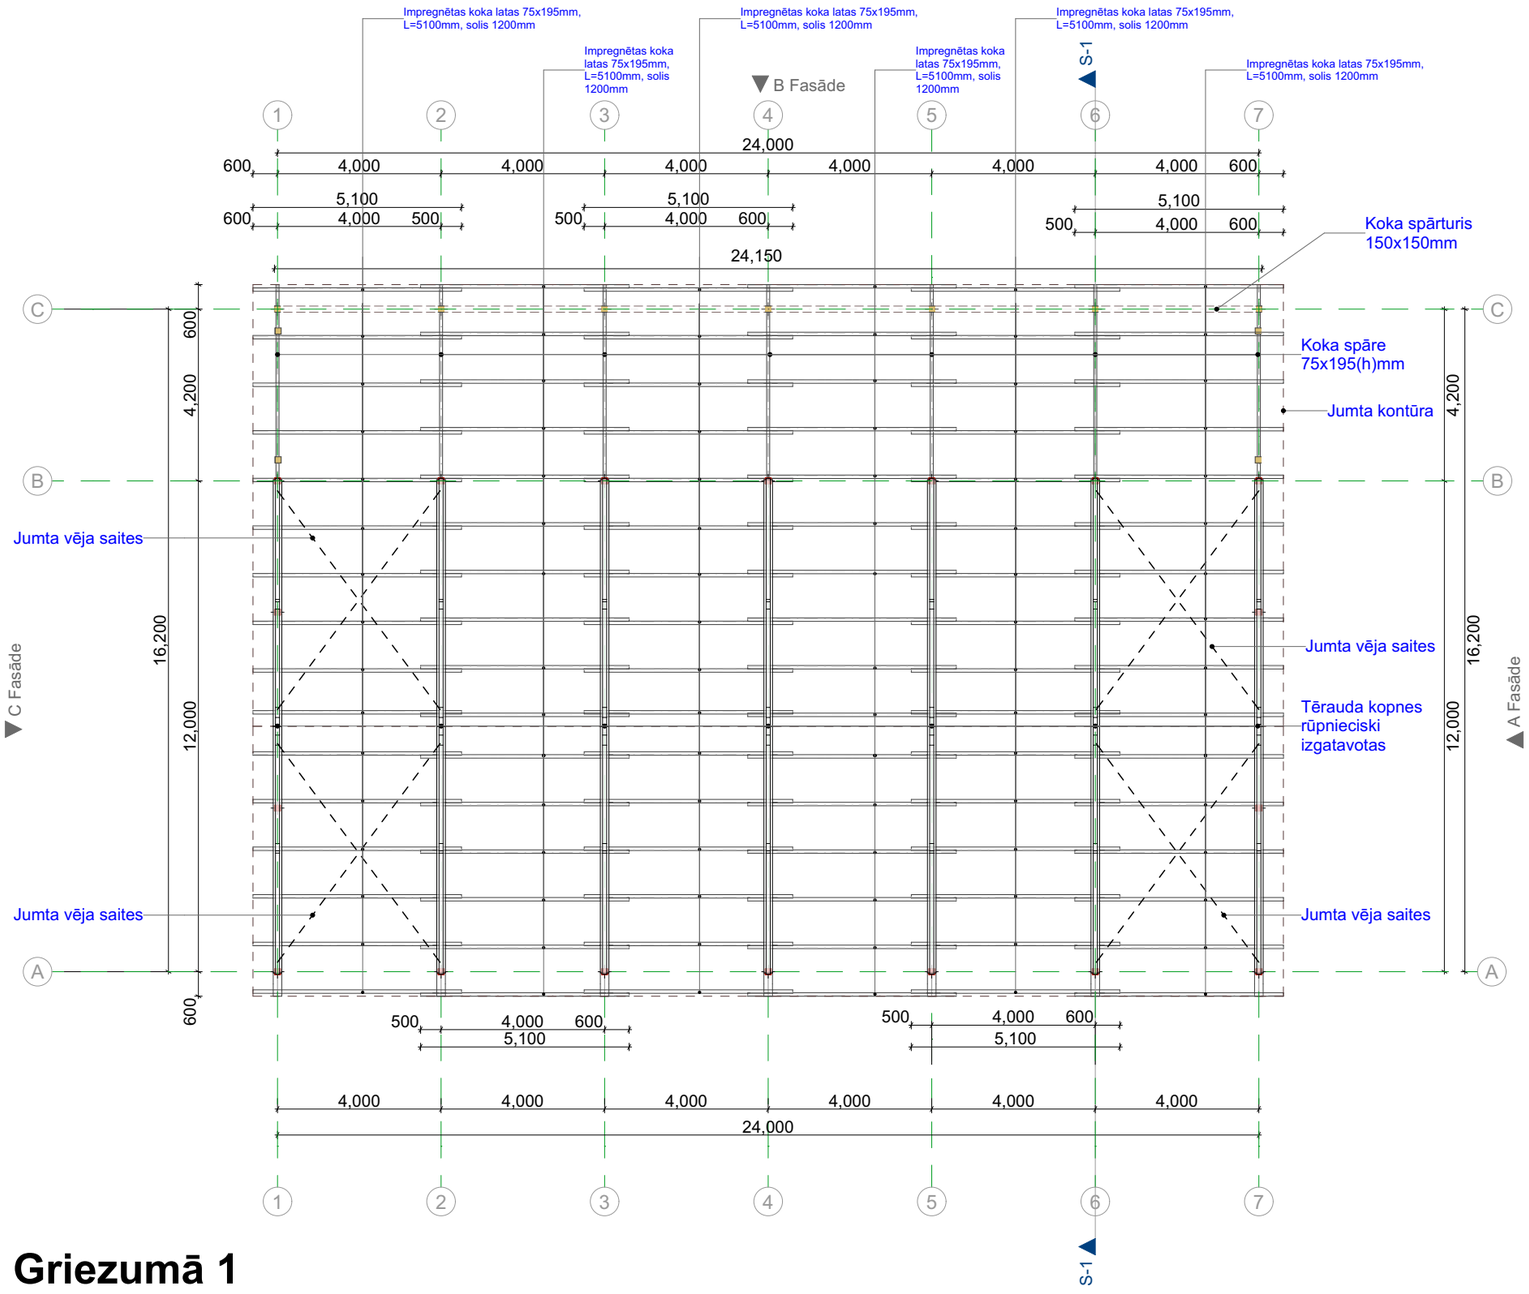

Griezumā 1

Jumta konstrukcijas
1:100

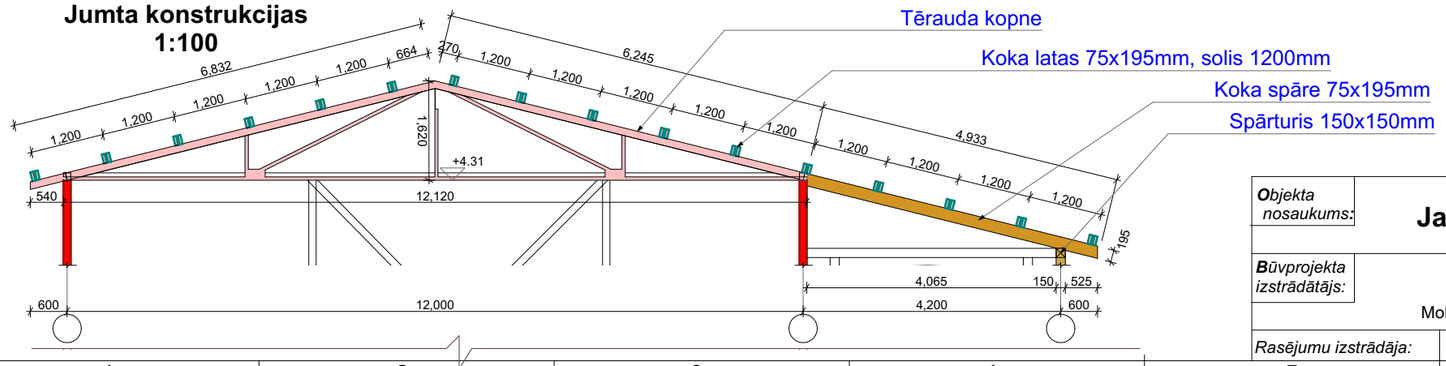

Objekta nosaukums:	**Jaunlopu novietne**	*Rasējuma nosaukums:*	**Jumta konstrukciju plāns**
Būvprojekta izstrādātājs:	**SIA "Kāpas M"** *BIS Reģ. Nr.:* **20040** Mob: **+371 299 09 427 (Jānis)**	*Objekta adrese:*	**"Pumpurkalni", Blomes pagasts, Smiltenes novads, LV-4707**
		Mērogs:	1:150
Rasējumu izstrādāja:	*Jānis Savielis*	*Marka:*	**BK-9**

A3