

BŪVDARBU ORGANIZĒŠANAS PLĀNS

1:250

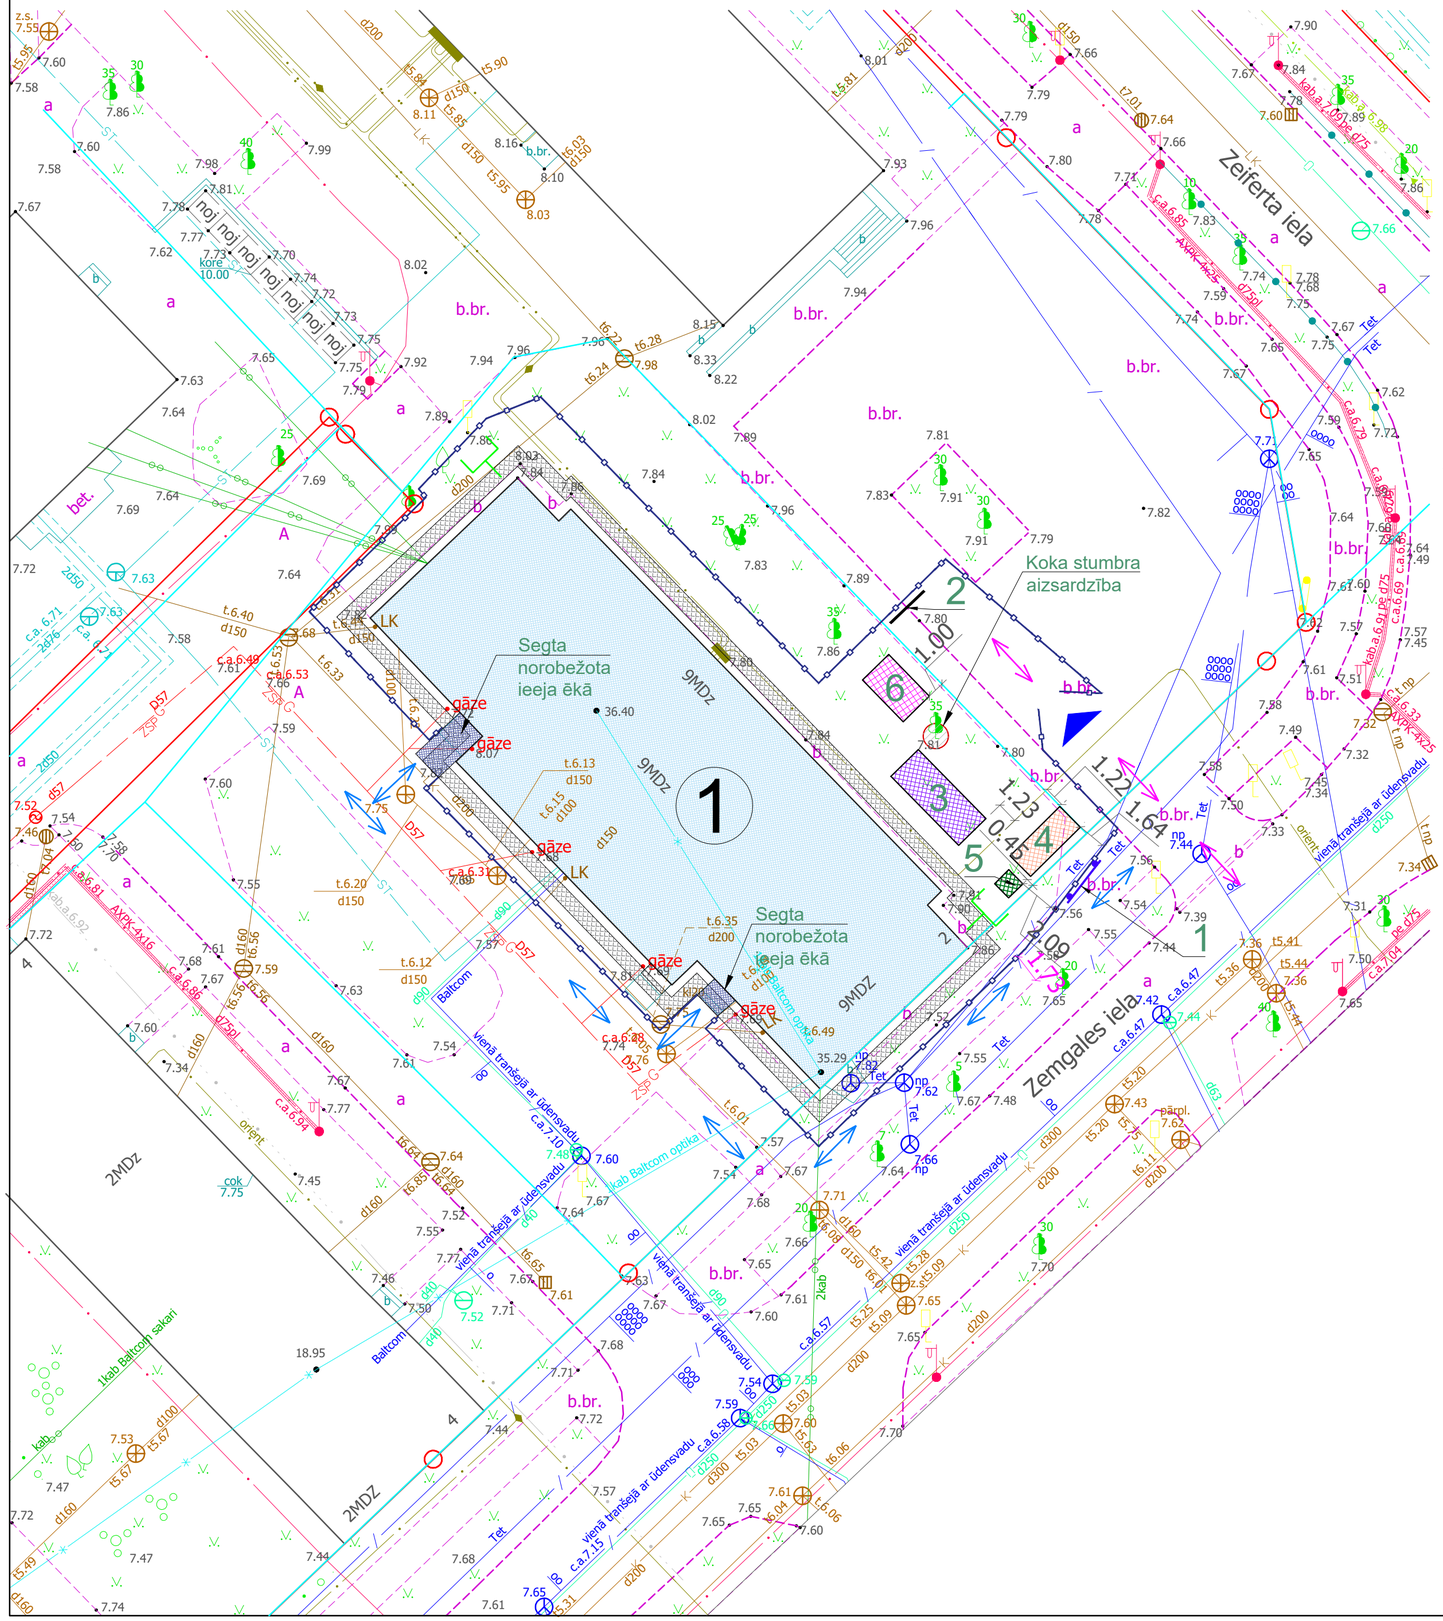

ĒKAS NOVIETNE

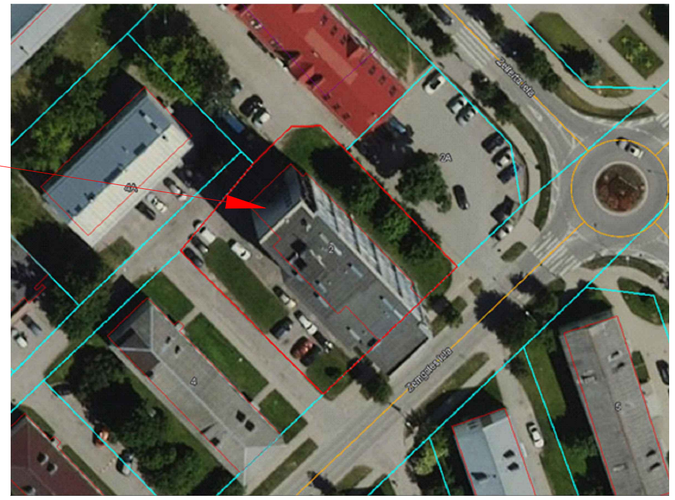

Objekta izvietojums:
Zemgales iela 2, Olaine,
Olaines nov., LV-2114

Piezīmes:

1. Pie pagaidu žoga paredzēts novietot būvtāfeli ar norādēm par būvdarbu veikšanu (objekta nosaukums, būvniecības dalībnieki, projektētājs).
2. Būvtāfeli stiprināt pie pagaidu žoga.
3. Visas komunikāciju ievadvietas precizēt dabā.
4. Pie visiem inženierkomunikāciju ievadiem ēkā rakšanas darbus veikt ar rokām.
5. Siltumtīkli jāatrok veicot skatrakumu, nodrošināt aizsardzību un saglabāšanu.
6. Radītie būvniecības vai demontāžas atkritumi nodot attiecīgā atkritumu veida apsaimniekotājiem;
7. Veikt trokšņu, putekļu un piesārņotāju emisiju samazināšanas pasākumi būvniecības laikā;
8. Nodrošināt azbesta un azbestu saturošu izstrādājumu apstrādi un pārvadāšanu atbilstoši noteikumiem par azbesta un azbesta izstrādājumu ražošanas radīto vides piesārņojumu un azbesta atkritumu apsaimniekošanu.

BITE Latvija:

1. 20 darba dienas pirms būvdarbu sākuma izņemt darba veikšanas atļauju un izsaukt BITE Latvija pārstāvi (e-pasts: network@bite.lv).
2. Būvdarbu laikā paredzēt esošo BITE Latvija tīkla infrastruktūras saglabāšanu un aizsardzību (risinājumu būvdarbu laikā saskaņot ar BITE Latvija pārstāvi).
3. Objekta DVP sadaļā izstrādāt tādu Objekta realizācijas secību, lai tiktu nodrošināta BITE Latvija PEST aizsardzība un droša ekspluatācija Objekta izbūves laikā. DVP obligāti saskaņot ar BITE Latvija.
4. BITE Latvija infrastruktūras elementu remonta/maiņas gadījumā tehnisko risinājumu rakstiski/grafiski saskaņot autoruzraudzības kārtībā ar BITE Latvija pārstāvi un objekta īpašnieku.
5. Elektronisko sakaru tīkla remonta darbu veikšanai pieaicināt BITE Latvija speciālistu (e-pasts: network@bite.lv).
6. Kabeļus, kuri nepieder BITE Latvija, AIZLIEGTS stiprināt pie BITE Latvija jumta statņiem bez rakstveida vienošanās par jumta statņu izmantošanu noslēgšanas ar BITE Latvija.

TET:

1. Dienu pirms darbu uzsākšanas izsaukt SIA "Tet" tīkla uzraudzības pārstāvi pa tālruni, kas norādīts darbu veikšanas atļaujā un veikt esošā SIA "Tet" sakaru tīkla, tīkla elementu apsekošanu dabā , saglabāšanas, aizsardzības, piekļuves nodrošināšanas iespējas un ar to saistītos tehniskos, darbu veikšanas tehnoloģiskos risinājumus noteikšanu pārstāvja klātbūtnē.
2. Saglabāt esošās SIA "Tet" sakaru inženiertīklus ēkā, ēkas pagrabā, zemes īpašumā un zemes īpašumam pieguļošajā teritorijā, nodrošinot to aizsardzību, nepārtrauktu darbību un brīvu piekļuvi uzturēšanas darbu veikšanai.
3. Saglabāt esošo sakaru kabeļu kanalizācijas pievadu un ievadu ēkā, nepieciešamības gadījumā paredzēt to aizsargāt ar šķeltajām Precizēt un noteikt pirms cokola siltināšanas darbu uzsākšanas SIA "Tet " tīkla uzraudzības pārstāvja klātbūtnē.
4. Veicot pagraba pārsegumu un sienu siltināšanu, veikt esošos SIA "Tet" elektronisko sakaru kabeļus iznešanu virs siltumizolācijas slāņa, nodrošinot to saglabāšanu, nepārtraukto darbību un brīvu piekļuvi uzturēšanas darbu veikšanai. Precizēt un noteikt pirms darbu uzsākšanas tīkla apsekošanas gaitā.
5. Elektronisko sakaru komunikāciju tuvošanas un šķērsojuma vietās, tās atrakt un precizēt piesaistes pārstāvja klātbūtnē.
6. Šķērsojot, tuvojos SIA "Tet" elektronisko sakaru komunikācijas, ievērot vertikālos un horizontālos attālumus atbilstoši Latvijas Republikas Ministru kabineta Noteikumu Nr. 574 par Latvijas būvnormatīvu LBN 008-14 „ Inženiertīklu izvietojums" prasībām.


AS BALTICOM

1. Saglabāt un aizsargāt AS "Balticom" EST inženiertīklus, nepieciešamības gadījumā, izsaukt AS "Balticom" pārstāvi.
2. Pieprasīt darbu atļauju pirms darbu veikšanas AS Balticom EST infrastruktūras tuvumā, 5 dienas iepriekš sūtot e-pastu uz sekretariats@balticom.eu .
3. Ja darbu gaitā tiek radīti bojājumi AS "Balticom" EST infrastruktūrai, lūdzam nekavējoties ziņot pa tālruni 29333333 un pieteikt bojājuma vietu.
4. Darba gaitā radītie bojājumi AS Balticom EST infrastruktūrai atlīdzināmi par galvenā būvuzņēmēja līdzekļiem, (tajā skaita radītie zaudējumi, kas ietver klientiem samaksātās soda naudas).
5. Ja būvniecības ieceres realizācijas laikā tiek konstatēts, ka AS "Balticom" valdījumā esošā infrastruktūra nelauj tālāko Objekta izbūvi bez tās pārvietošanas, paredzēt AS "Balticom" infrastruktūras pārvietošanu, Būvniecības ierosinātājam izstrādājot atbilstošu būvprojektu. Tālākā Objekta izbūve iespējama tikai pēc AS "Balticom" infrastruktūras pārvietošanas risinājuma saskaņošanas un izpildes, atbilstoši LR likumdošanai un normatīvajiem aktiem.
6. Pēc darbu beigšanas pieprasīt atzinumu par objekta gatavību nodošanai ekspluatācijā.


Sadales tīkls:

1. Dienu pirms darbu uzsākšanas izsaukt AS "Sadales tīkls" pārstāvi un veikt esošo AS "Sadales tīkls" kabeļu apsekošanu dabā, saglabāšanas, aizsardzības, piekļuves nodrošināšanas iespējas un ar to saistītos tehniskos, darbu veikšanas tehnoloģiskos risinājumus noteikšanu pārstāvja klātbūtnē.

COKOLA SILTINĀJUMS AP AS "SADALES TĪKLS" UN SIA "TET" KABEĻU IEVADIEM

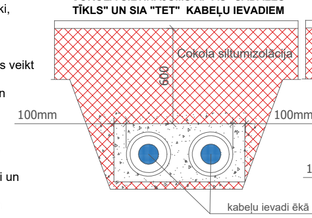

COKOLA SILTINĀJUMS AP SILTUMTĪKLA IEVADU ĒKĀ

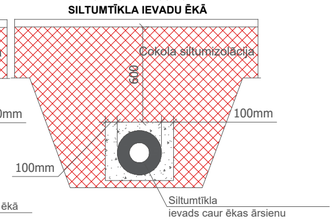

APZĪMĒJUMI

APZĪMĒJUMS	NOSAUKUMS
①	ATJAUNOJAMĀ ĒKA
1	BŪVTĀFELE 2.0m x 1.0m
2	UGUNSDZĒSĪBAS INVENTĀRA STENDS
3	LIELGABARĪTA BŪVMATERIĀLU KRAUTNE
4	BŪVMATERIĀLU KONTEINERS
5	PĀRVIETOJAMĀ BIOTUALETE
6	BŪVGRUŽU KONTEINERS 2.2m x 3.5m, V=7.7 m^3
7	CELTNIECĪBAS SASTATNES
	BŪVŽOGS (146 m)
	TRANSPORTA KUSTĪBA BŪVLAUKUMĀ
	CILVĒKU KUSTĪBA
	GALVENĀ IEBRAUKTUVE BŪVLAUKUMĀ
	GRUNTSGABALA LĪNIJA
	ZEMĒJUMA KONTŪRS (skatīt EL daļā)
	SAGLABĀJAMAIS KOKS

Projektētājs: SIA "Komercveiksmes" Reģ.nr. 40003229811 Latvārdes iela 42 - 2, Rīga, LV-1006			Ierosinātājs: AS "OLAINES ŪDENS UN SILTUMS", reģ. nr. 50003182001 Kūdras iela 27, Olaine, Olaines nov., LV-2114				
Objekts: Energoefektivitātes paaugstināšana daudzdzīvokļu dzīvojamai mājai Zemgales ielā 2, Olainē, Olaines novadā			Rasējums: Būvdarbu organizēšanas plāns			Mērogs: 1:250	Rasējuma Nr. DOP-01
Būvprojekta daļas vadītājs	Izstrādātājs		Pasūt. Nr.	Arhīva Nr.	Stadija	Marka	Datums	Lapa/Lapas
I.Bite	J. Gudošina N. Kolosov		Zemg2/OI	Zemg2/OI	PR	AR	09.03.2026	1/1

DARBU ORGANIZĒŠANAS PROJEKTS

SKAIDROJOŠAIS APRAKSTS

Objekta ”Energoefektivitātes paaugstināšana daudzdzīvokļu dzīvojamai mājai Zemgales iela 2, Olaine, Olaines nov., LV-2114”, darbu organizēšanas projekts izstrādāts, pamatojoties uz izstrādātā paskaidrojuma raksta datiem.

Būvdarbu organizēšanas projekta izstrādē ņemti vērā Ministru kabineta noteikumi, spēkā esošas būvniecības normas, kā arī LBN 202-18 "Būvprojekta saturs un noformēšana".

Galvenais būvētājs darbus organizē koordinē ievērojot LR "Darba aizsardzības likuma" un tā papildinājumu - MK noteikumu Nr. 660 "Darba vides iekšējas uzraudzības veikšanas kartība", MK noteikumu Nr. 92 "Darba aizsardzības prasības, veicot būvdarbus" un MK noteikumu Nr. 238 "Ugunsdrošības noteikumi" prasības.

Visi būvniecības - montāžas darbi veicami stingrā saskaņā ar izstrādāto paskaidrojuma rakstu un Latvijas Būvnormatīvos noteikto būvdarbu veikšanas kārtību.

Darbu organizēšanas projekts izstrādāts lai:

1) nodrošinātu racionālu un kvalitatīvu būvdarbu izpildi atbilstoši Latvijas Republikas normatīvo aktu prasībām;
2) sniegtu informāciju par būvdarbu veikšanas laikā veicamajiem darba aizsardzības, darba drošības tehnikas un ugunsdrošības pasākumiem;

1. BŪVLAUKUMA ORGANIZĀCIJA

Būvlaukuma būvdarbu organizēšanas plānu skatīt DOP-1 rasējuma lapā.

1.1 BŪVDARBU VEIKŠANAS VIETU NOROBEŽOŠANA

Lai izvairītos no cilvēku iekļūšanas bīstamajās zonās, tās jānorobežo ar aizsargnožogojumiem atbilstoši valsts standartiem, *Darba aizsardzības prasības, veicot būvdarbus*, kuri nosaka funkcionālas nozīmes nožogojumu ar aizsargājošām, drošības un brīdinājuma funkcijām, kā arī nožogojumu uzstādīšanas vietu (iekšējo un ārējo) un stiprinājuma veidus. Minētajam standartam jābūt pieejamam atbildīgajam būvdarbu vadītājam un jāatrodas objektā. Objektu nožogot ar pagaidu žogu no saliekamiem mobilā žoga posmiem, žoga minimālais augstums 2,0 m. Objekta nožogojumā ierīkot 1 iebrauktuvi ar divveramiem vārtiem, vārtu platums 4 m. Objektam ir iespējama piekļuve un materiālu piegāde pa esošajiem piebraucamajiem ceļiem. Esošā koka stumbram nepieciešams montēt koka vairogus, skatīt DOP-1.

1.2 PAGAIDU ĒKAS UN BŪVES

Objekta teritorijā paredzēts izvietot sekojošas pagaidu ēkas un būves:

1) Pārvietojama biotualete - 1 gab.;
2) Būvmateriālu nokraušanas konteineri – 1 gab.
3) Lielgabarīta būvmateriālu krautne – 1 gab.
4) Būvgružu konteiners – 1 gab.
5) Sastatnes ~ 3400 m^2

1.3 SATIKSMES ORGANIZĀCIJA BŪVLAUKUMĀ

Autotransporta piebraukšana teritorijā pie būvobjekta organizējama pa esošu iebrauktuvi. Pie būvmateriālu krautnēm un konteineriem paredzēta viena 4 m plata iebrauktuve, izbrauktuve ar ierīkotiem vārtiem. Transporta kustība būvlaukumā organizējama atbilstoši vispārējo ceļu satiksmes noteikumu prasībām. Maksimālais pieļaujamais transporta kustības ātrums būvlaukuma teritorijā - 5 km/h.

Būvētājs ir atbildīgs par satiksmes organizāciju būvlaukumā un pievadceļos, cik tālu tas attiecas uz būvdarbiem, un būvdarbu vietas aprīkošanu.

2. BŪVDARBU VEIKŠANA

2.1 BŪVDARBU VEIKŠANAS DOKUMENTĀCIJA

Būvdarbu veikšanas laikā būvobjektā pastāvīgi jāatrodas sekojošai dokumentācijai:

1) darbu veikšanas projektam konkrētajā brīdī veicamo būvdarbu izpildei.

2.2 BŪVDARBU VEIKŠANAS SECĪBA

Ieteicama sekojoša būvniecības darbu izpildes secība:

1) būvlaukuma sagatavošanas darbi;
2) paredzētie inženierkomunikāciju darbi;
3) projektējamās ēkas būvdarbu veikšana un pagaidu ēkas novietošana;
4) teritorijas labiekārtošanas un apzaļumošanas darbi;
5) uzstādītā objekta nožogojuma demontāža.

2.3 BŪVNIECĪBAS SAGATAVOŠANAS DARBI

Būvniecības sagatavošana būvlaukumā uzsākama tikai pēc būvatļaujas saņemšanas.

Pirms būvniecības sagatavošanas darbu būvobjektā uzsākšanas būvvaldē jāiesniedz sekojoši dokumenti:

1) apdrošinātāja izsniegtu būvuzņēmēja (būvētāja) civiltiesiskās atbildības obligātās apdrošināšanas polise.

Būvniecības sagatavošanas darbu laikā nepieciešams veikt sekojošus pasākumus:

1) pārvietojamās tualetes uzstādīšanu;
2) būvmateriālu nokraušanas laukuma ierīkošanu;
3) būvtāfeles ierīkošanu pie ieejas būvlaukumā;
4) elektroenerģijas pagaidu pieslēgšanas vietas ierīkošanu;
5) būvgružu konteinera novietnes ierīkošanu;
6) būvlaukuma ūdens apgāde, pieslēgšanās vietas ierīkošana;
7) koka vairoga uzstādīšana ap koka stumbru;
8) galvenās ieejas ēkā norobežošana.

3. BŪVOBJEKTA NODOŠANA EKSPLUATĀCIJĀ

Izpildīto darbu pieņemšanu ekspluatācijā veic saskaņā ar Latvijas Republikas Ministru kabineta (turpmāk MK) LBN 500 "Vispārīgie būvnoteikumi" prasībām. Līdz būvju pieņemšanai ekspluatācijā to tehnisko gatavību un atbilstību akceptētajam būvprojektam un Latvijas būvnormatīviem atbilstoši kompetencei pēc pasūtītāja (būvētāja) rakstiska pieprasījuma pārbauda un 10 darba dienu laikā pēc iesnieguma iesniegšanas izsniedz atzinumu par būves gatavību ekspluatācijai institūcijas, kas izsniegušas projektēšanas tehniskos noteikumus.

Būvobjekta pieņemšanu ekspluatācijā rosina pasūtītājs. Ierosinot būvobjekta pieņemšanu ekspluatācijā, pasūtītājs atbildīgajā būvvaldē iesniedz šādus dokumentus (oriģinālus) :

1. apliecinājumu par būvju gatavību ekspluatācijai (LBN 500 "Vispārīgie būvnoteikumi"),
2. iepriekš minēto institūciju atzinumus,
3. noteiktā kārtībā akceptētu būvprojektu,
4. būvatļauju.

4. DARBA DROŠĪBAS PRASĪBAS, STRĀDĀJOT AUGSTUMĀ

Visi darbi, kuros strādājošais atrodas 1,5m un augstāk no drošas atbalsta plaknes, veicami saskaņā ar LR MK 2002. gada 09.12. noteikumu Nr. 526 "Darba aizsardzības prasības, lietojot darba aprīkojumu un strādājot augstumā" prasībām.

Strādājot augstumā (1,5 m un augstāk), darbu veic uz stabilas un drošas virsmas, neradot risku savai un citu drošībai un veselībai, kā arī ievērojot ergonomikas prasības un principus. Strādājot augstumā, kāpnes par darba vietu izmanto vienīgi tad, ja risks nodarbināto drošībai un veselībai ir samazināts līdz minimumam un, ja darba aprīkojumu lieto neilgu laiku vai darba laukumam ir specifiski apstākļi.

Darba vietas un to pieejas, kas atrodas augstāk par 1,3 m, kā arī, ja to attālums no iespējamās krišanas vietas ir lielāks par 2 m, jānodrošina ar pagaidu nožogojumiem.

Aizliegts izmantot elektriskos un pneimatiskos instrumentus augstumā, kas lielāks par 2,5 m no atbalsta virsmas.

Darbus augstumā atļauts veikt vienīgi tad, ja laika apstākļi nerada risku nodarbināto drošībai un veselībai.

5. TROKSNIS BŪVNIECĪBĀ

Būvdarbu laikā tiks nodrošināts trokšņa līmenis saskaņā ar MK noteikumiem Nr.16 „Trokšņa novērtēšanas un pārvaldības kārtība". /Attiecas arī uz remontdarbiem, kas tiek veikti dienas un vakara laikā (no plkst. 7.00 līdz 21.00), un būvdarbiem, kuri saskaņoti ar vietējo pašvaldību.

Lielākā daļa trokšņa būvlaukumos rodas no dažādu mehānismu un aprīkojuma lietošanas.

Aprīkojums; mehānismi	Decibeli
Pneimatiskais drupināšanas āmurs	103-113
Betona frēzes, zāģi u.c.	99-102
Zāģi	88-102
Metālu savienojumu kniedētāji	101

Buldozers	93-96
Zemes (grunts) blietētājs	90-96
Celtnis	90-96
Āmurs	87-95
Greiders	87-94
Frontālais iekrāvējs	86-94
Ekskavators	84-93

Veikt trokšņu, putekļu un piesārņotāju emisiju samazināšanas pasākumi būvniecības laikā.

6. DARBA DROŠĪBAS PRASĪBAS, SĀKOT DARBU

Pirms darba uzsākšanas jāuzvelk spectērps, jāuzliek aizsargķivere un jāuzvelk cimdi. Pirms darbu sākuma jāpārliecinās par aizāķēšanas un iežogošanas ierīču izturību un stabilitāti, kā arī vai var droši pārvietoties. Nepieciešamības gadījumā novietot un nostiprināt pārnēsājamās trepes.

Jāsagatavo tara, instrumenti, palīgierīces, kas nepieciešamas darbam. Jāpārbauda, vai tie ir darba kartībā.

7. DARBA DROŠĪBAS PRASĪBAS, PĀRVIETOJOT SMAGUMUS

Pārvietojot smagumus, jāievēro sekojošas prasības:

1) Pārvietojamā krava nedrīkst būt pārāk smaga vai liela,
2) Krava nedrīkst būt neparocīga vai grūti satverama,
3) Kravai jābūt stabilai, tās saturs nedrīkst sakustēties,
4) Krava jāpārvieto, turot tuvu pie ķermeņa, izvairoties no ķermeņa saliekšanas vai pagriešanas,
5) Kravas pārvietošanas vieta nedrīkst būt pārāk šaura, tai jābūt pietiekami apgaismotai,
6) Pamatne, pa kuru pārvietojas strādnieks ar kravu, nedrīkst būt slidena,
7) Nav pieļaujama kravas pārvietošana ar rokām lielā attālumā.

8. UGUNSDROŠĪBAS PASĀKUMI

Par ugunsdrošības prasību ievērošanu būvobjektā un būvdarbu izpildes gaitā atbild būvētājs. Ugunsdrošības prasības, veicot būvdarbus, nosaka Ministru kabineta noteikumu Nr.238, izdotu Rīgā, 2016. gada 01. septembrī.

Būvobjektu jānodrošina ar ugunsdrošībai lietojamajām drošības zīmēm atbilstoši LVS 446 prasībām.

Aizliegts izmantot atklātu uguni tuvāk par 10 metriem no vietām, kur notiek vielu vai materiālu sajaukšana ar sprādzienbīstamām, viegli uzliesmojošām vai uzliesmojošām vielām.

Objektā izvietojami 2 ūdens-putu (6l) ugunsdzēšamie aparāti, nepārsniedzot savstarpējo attālumu 20 m, to atrašanās vietas apzīmējot ar atbilstošām zīmēm.

9. TET

1. Dienu pirms darbu uzsākšanas izsaukt SIA “Tet” tīkla uzraudzības pārstāvi pa tālruni, kas norādīts darbu veikšanas atļaujā un veikt esošā SIA “Tet” sakaru tīkla, tīkla elementu apsekošanu dabā , saglabāšanas, aizsardzības, piekļuves nodrošināšanas iespējas un ar to saistītos tehniskos, darbu veikšanas tehnoloģiskos risinājumus noteikšanu pārstāvja klātbūtnē.
2. Saglabāt esošās SIA “Tet” sakaru inženiertīklus ēkā, ēkas pagrabā, zemes īpašumā un zemes īpašumam pieguļošajā teritorijā, nodrošinot to aizsardzību, nepārtrauktu darbību un brīvu piekļuvi uzturēšanas darbu veikšanai.
3. Saglabāt esošo sakaru kabeļu kanalizācijas pievadu un ievadu ēkā, nepieciešamības gadījumā paredzēt to aizsargāt ar šķeltajām. Precizēt un noteikt pirms cokola siltināšanas darbu uzsākšanas SIA "Tet " tīkla uzraudzības pārstāvja klātbūtnē.
4. Veicot pagraba pārsegumu un sienu siltināšanu, veikt esošos SIA "Tet" elektronisko sakaru kabeļus iznešanu virs siltumizolācijas slāņa, nodrošinot to saglabāšanu, nepārtraukto darbību un brīvu piekļuvi uzturēšanas darbu veikšanai. Precizēt un noteikt pirms darbu uzsākšanas tīkla apsekošanas gaitā.
5. Elektronisko sakaru komunikāciju tuvošanas un šķērsojuma vietās, tās atrakt un precizēt piesaistes pārstāvja klātbūtnē.
6. Šķērsojot, tuvojos SIA “Tet” elektronisko sakaru komunikacījas, ievērot vertikālos un horizontālos attālumus atbilstoši Latvijas Republikas Ministru kabineta Noteikumu Nr. 574 par Latvijas būvnormatīvu LBN 008-14 „ Inženiertīklu izvietojums” prasībām.

10. BITE LATVIJA

1. 20 darba dienas pirms būvdarbu sākuma izņemt darba veikšanas atļauju un izsaukt BITE Latvija pārstāvi (e-pasts: network@bite.lv).
2. Būvdarbu laikā paredzēt esošo BITE Latvija tīkla infrastruktūras saglabāšanu un aizsardzību (risinājumu būvdarbu laikā saskaņot ar BITE Latvija pārstāvi).
3. Objekta DVP sadaļā izstrādāt tādu Objekta realizācijas secību, lai tiktu nodrošināta BITE Latvija PEST aizsardzība un droša ekspluatācija Objekta izbūves laikā. DVP obligāti saskaņot ar BITE Latvija.
4. BITE Latvija infrastruktūras elementu remonta/maiņas gadījumā tehnisko risinājumu rakstiski/grafiski saskaņot autoruzraudzības kārtībā ar BITE Latvija pārstāvi un objekta īpašnieku.
5. Elektronisko sakaru tīkla remonta darbu veikšanai pieaicināt BITE Latvija speciālistu (e-pasts: network@bite.lv).
6. Kabeļus, kuri nepieder BITE Latvija, AIZLIEGTS stiprināt pie BITE Latvija jumta statņiem bez rakstveida vienošanās par jumta statņu izmantošanu noslēgšanas ar BITE Latvija.

11. SADALES TĪKLS

1. Dienu pirms darbu uzsākšanas izsaukt AS “Sadales tīkls” pārstāvi un veikt esošo AS “Sadales tīkls” kabeļu apsekošanu dabā, saglabāšanas, aizsardzības, piekļuves nodrošināšanas iespējas un ar to saistītos tehniskos, darbu veikšanas tehnoloģiskos risinājumus noteikšanu pārstāvja klātbūtnē.

12. AS BALTICOM

1. Saglabāt un aizsargāt AS "Balticom" EST inženiertīklus, nepieciešamības gadījumā, izsaukt AS "Balticom" pārstāvi.
2. Pieprasīt darbu atļauju pirms darbu veikšanas AS Balticom EST infrastruktūras tuvumā, 5 dienas iepriekš sūtot e-pastu uz sekretariats@balticom.eu .
3. Ja darbu gaitā tiek radīti bojājumi AS "Balticom" EST infrastruktūrai, lūdzam nekavējoties ziņot pa tālruni 29333333 un pieteikt bojājuma vietu.
4. Darba gaitā radītie bojājumi AS Balticom EST infrastruktūrai atlīdzināmi par galvenā būvuzņēmēja līdzekļiem, (tajā skaita radītie zaudējumi, kas ietver klientiem samaksātās soda naudas).
5. Ja būvniecības ieceres realizācijas laikā tiek konstatēts, ka AS "Balticom" valdījumā esošā infrastruktūra neļauj tālāko Objekta izbūvi bez tās pārvietošanas, paredzēt AS "Balticom" infrastruktūras pārvietošanu, Būvniecības ierosinātājam izstrādājot atbilstošu būvprojektu. Tālākā Objekta izbūve iespējama tikai pēc AS "Balticom" infrastruktūras pārvietošanas risinājuma saskaņošanas un izpildes, atbilstoši LR likumdošanai un normatīvajiem aktiem.
6. Pēc darbu beigšanas pieprasīt atzinumu par objekta gatavību nodošanai ekspluatācijā.

13. BŪVNIECĪBAS UN DEMONTĀŽAS ATKRITUMU APSAIMNIEKOŠANA

1. Būvniecības darbu laikā nodrošināt apkārtējās vides un virszemes ūdensobjektu aizsardzību no piesārņošanas ar būvmateriālu atkritumiem un naftas produktiem no celtniecības tehnikas;

2. Demontāžas, būvniecības un rekonstrukcijas laikā radušos atkritumus savākt īpaši tam paredzētās vietās un apsaimniekošanu veikt atbilstoši "Atkritumu apsaimniekošanas likuma" 13. un 14. pantu prasībām, atkritumus nodot attiecīgā atkritumu veida atkritumu apsaimniekotājiem, kuri ir saņēmuši attiecīgo atkritumu veidu apsaimniekošanas atļaujas;

3. Aizliegts sajaukt būvniecības darbu laikā radušos sadzīves un bīstamos atkritumus atbilstoši "Atkritumu apsaimniekošanas likuma" 16. pantam.

4. Nodrošināt azbesta un azbestu saturošu izstrādājumu apstrādi un pārvadāšanu atbilstoši noteikumiem par azbesta un azbesta izstrādājumu ražošanas radīto vides piesārņojumu un azbesta atkritumu apsaimniekošanu.

5. Atkritumu apsaimniekošanu veikt saskaņā ar vietējas pašvaldības saistošos noteikumos noteikto atkritumu apsaimniekošanas plānu.

6. Būvgružu savākšanas un izvešanas noteikumi jānorāda Darbuzņēmēju līgumos.

7. Izvedot būvgružus, tos jānosedz ar brezentu vai speciālu tīklu.

Atbildīgais projektētājs: sastādīja **J.Gudošina**

sert.arh. **I. Bite**