
Jumta plāns
M 1:100

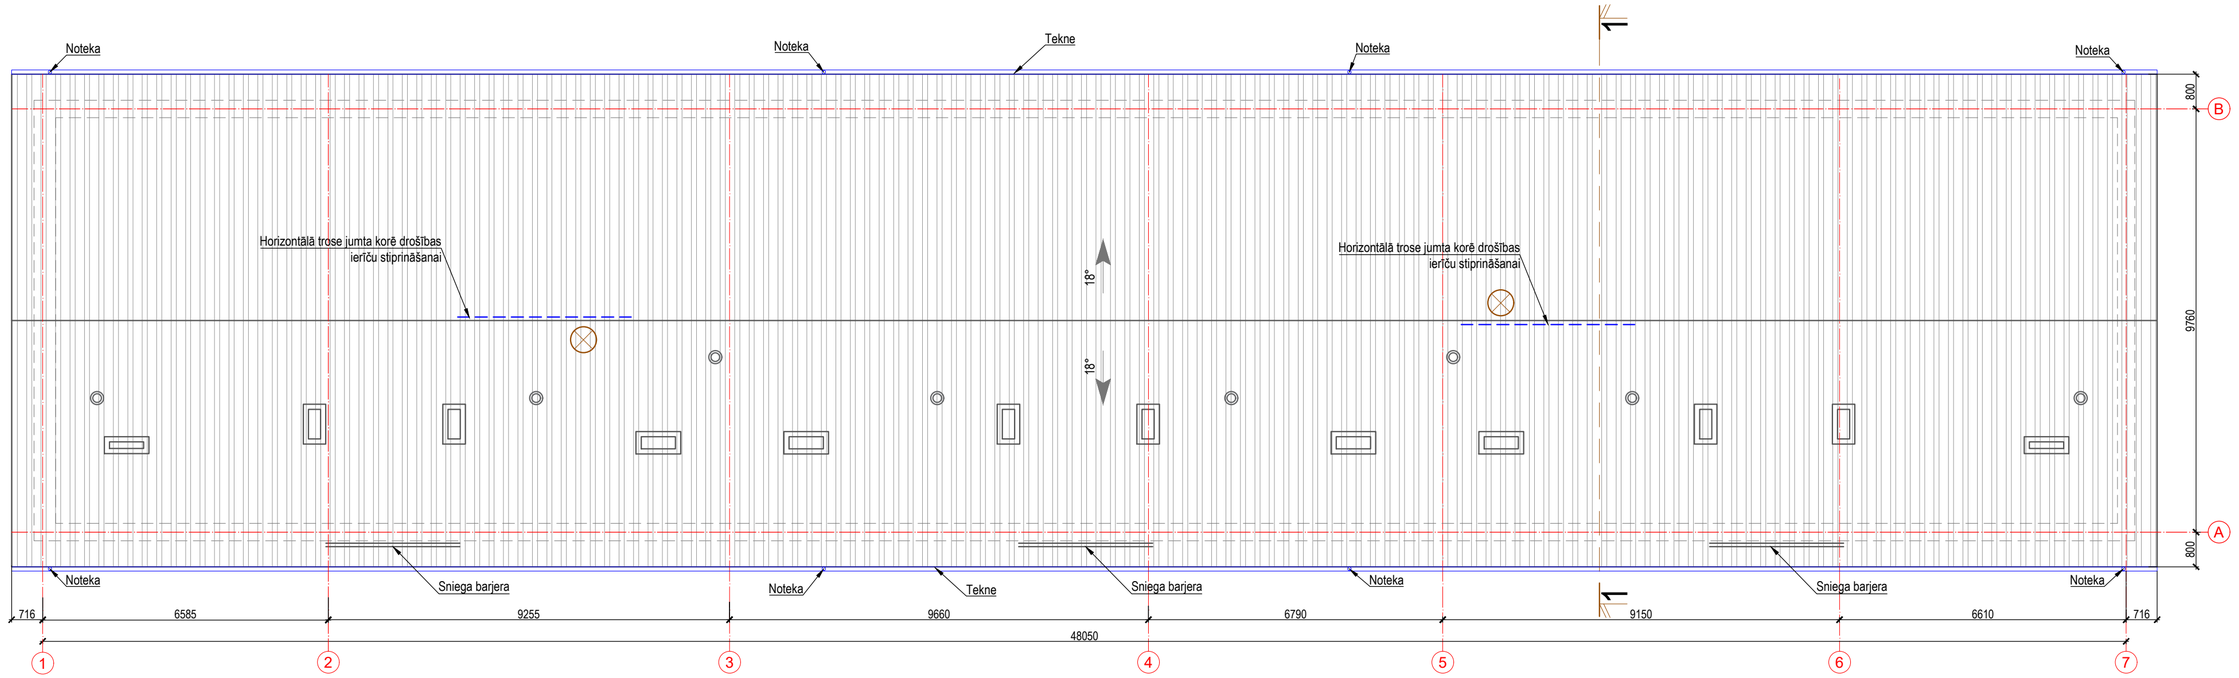

JUMTA MATERIĀLU SPECIFIKĀCIJA				
N.p.k.	Materiālu nosaukums	Daudzums (gab.)	Garums (m)	Laukums (m²)
1	Bezazbesta šķiedru cementa viļņotās loksnes (BL00 nekrāsota - pelēks)			598.90
2	Ventilācijas kanālu izvadi	12		
3	Kanalizācijas kanālu izvadi	8		
3	Ārējā jumta lūka Ø800	2		
4	Kore elements		49.48	
5	Karnīze, koka dēļu apdare		99	
6	Vējadēlis		24.2	
7	Tekne Ø150mm		99	
8	Noteka Ø125mm		85.6	
9	Konektors Ø125/Ø150	8		
10	Teknes gals Ø150	4		
11	Līkums Ø120	24		
12	Teknes āķis, solis ~800	121		
13	Notekcaurules stiprinājums	40		
14	Notekas lejasgals	8		
15	Sniega barjera		9.00	
16	Horizontālā trose jumta korē drošības ierīču stiprināšanai		8.00	

Apzīmējumi	
	Ventilācijas kanāla izvads ar jumtiņu
	Ventilācijas kanāla izvads ar jumtiņu
18°	Slīpums ar virzienu
	Jumta lūka

Piezīmes:

1. Zīmējumus nedrīkst mērīt. Lasīt rakstītos izmērus.
2. Visas atsauces uz iekārtu, materiālu un izstrādājumu izgatavotāju firmām, kuras norādītas būvprojektā, liecina par šo iekārtu kvalitātes un apkalpošanas līmeni un var tikt aizstātas ar ekvivalentiem.
3. Būvuzņēmējam pirms darbu uzsākšanas jāpārliecinās par rasējumos sniegtajiem izmēriem. Izmēri nevar tikt nolasīti pēc mēroga.
4. Pirms materiālu un konstrukciju pasūtīšanas un izgatavošanas veikt visu izmēru un piesaistu kontroluzmērījumus objektā;
5. Pirms materiālu pasūtīšanas pārliecināties par apjomu aprēķina atbilstību grafiskās daļas rasējumiem;
6. Lietus ūdens noteksistēmu un jumta papildus elementus izbūvēt atbilstoši ražotāja norādēm.
7. Materiālu zudumi būvniecības tehnoloģisko procesu rezultātā, apjomos nav iekļauti;
8. Šaubu vai pretrunu gadījumā griezties pie projektētāja neskaidrību novēršanai pirms darbu uzsākšanas.
9. Jebkuras izmaiņas vai atkāpes no projekta saskaņojamas ar projektētāju pirms to realizācijas.

CETURTAIS STILS PROJEKTĒŠANAS BIROJS		SIA "Ceturtais stils" Saieta laukums 2A, Madona, LV-4801 Reģ. Nr. 55403015621, Būvk. Nr. 1200-R		„Daudzdzīvokļu dzīvojamās mājas fasādes atjaunošana un jumta maiņa"	
		Pasūtītājs: **SIA "LNS pakalpojumi"**	*Adrese:*	**Vienības iela 74, Kārsava, Kārsava pilsēta, Ludzas novads, LV-5717**	*Stadija:* **BP**
			Rasējums:		
Būvproj. vad.	**J. Moris**		**JUMTA PLĀNS**		
Izstrādāja	**K.Ozoliņš**				
			Mērogs: **1:100**	*Dat: 08.26.* *Lapa:* **AR-04**	*Lapas:* Skat.AR-00