BŪVDARBU ORGANIZĀCIJA

1. Pamatojoties uz Ministru kabineta 2014.gada 2.septembra noteikumiem Nr.529 "Ēku būvnoteikumi", DOS ir pamats darbu veikšanas
projekta (DVP) izstrādei, ko izstrāda darbuzņēmējs;
2. Izstrādājot DVP, paredzēt kontroli par nokraušanas vietām būvizstrādājumu piegādes laikā;
3. Strādnieku un darbu vadītāju sadzīves telpas izvietotas speciāli aprīkotos metāla konteineros;
4. Būvtāfeles noformējums, paredzēts atbilstoši pieņemtajiem normatīvajiem aktiem;
5. Iebraukšana būvlaukumā, paredzēta caur esošo teritorijas iebrauktuvi;
6. Būvniecības laikā nodrošināt brīvu transporta kustību, blakus esošajiem īpašumiem;
7. Pirms būvdarbu uzsākšanas, saskaņot iespējamos satiksmes kustības ierobežojumus ar attiecīgajām iestādēm un institūcijām.

PIEZĪMES

1. Projekts izstrādāts saskaņā ar projektēšanas uzdevumu, izejas materiāliem projektēšanai un atbilst pastāvošajiem LBN;
2. Augstumu atzīmes Latvijas normālo augstumu sistēmā (LAS-2000,5), koordinātas LKS 92 koordinātu sistēmā;
3. Pirms zemes darbiem veikt kontrolmērījumus dabā;
4. Materiāla daudzumu precizēt būvniecības laikā;
5. Būvdarbu laikā ievērot pazemes un virszemes komunikāciju aizsardzības noteikumus un, ja nepieciešams, paredzēt to papildus aizsardzību;
6. Rakšanas darbus esošo komunikāciju tuvumā veikt ar organizāciju atļauju, kuru uzraudzībā atrodas šīs komunikācijas;
7. Segumu un zālāju atjaunošana, izpildāma esošajās augsuma atzīmēs;

DROŠĪBAS TEHNIKAS NORĀDĪJUMI


1. Veicot būvdarbus, vadīties pēc Ministru kabineta 2003.gada 25.februāra noteikumiem Nr.92 "Darba aizsardzības prasības, veicot būvdarbus";
2. Pie iebrauktuves būvlaukuma teritorijā, kā arī visos celtniecības posmos, kur nepieciečams, uzstādīt labi redzamas, brīdinājuma un norādījuma zīmes;
3. Līdz būvdarbu beigām esošajiem kokiem, izveidot aizsargapvalku no dēļiem 3m augstumā no zemes virsmas, pret mehāniskiem bojājumiem;
4. Neveikt montāžas darbus gaisvadu elektrokomunikāciju aizsargjoslā;
5. DOS konstrukcijas (t. sk. sastatnes) izvietot tādā veidā, lai tās neradītu bojājumus projektējamo darbu zonā esošajiem AS "Sadales tīkls" elektrotīkliem un netraucētu to darbību. Sastatnes izvietot tādā veidā, lai būtu iespējams apkalpot esošās elektroapgādes sadalnes un pilnībā atvērt sadalņu durvis.

Pieņemtie apzīmējumi

- ① Atjaunojamā ēka
- Būvmateriālu nokrautnes
- Būvgružu konteineri
- Biotualete
- Būvtehnikas kustības virziens būvlaukumā
- Ugunsdzēsības stends
- Sadzīves un kantora modulis.
- Pārvietojamais nožogojums h=2m,
- Ieejas ēkā
- Būvtāfele

DARBU ORGANIZĒŠANAS SHĒMA
M1:500

Z
R A
D

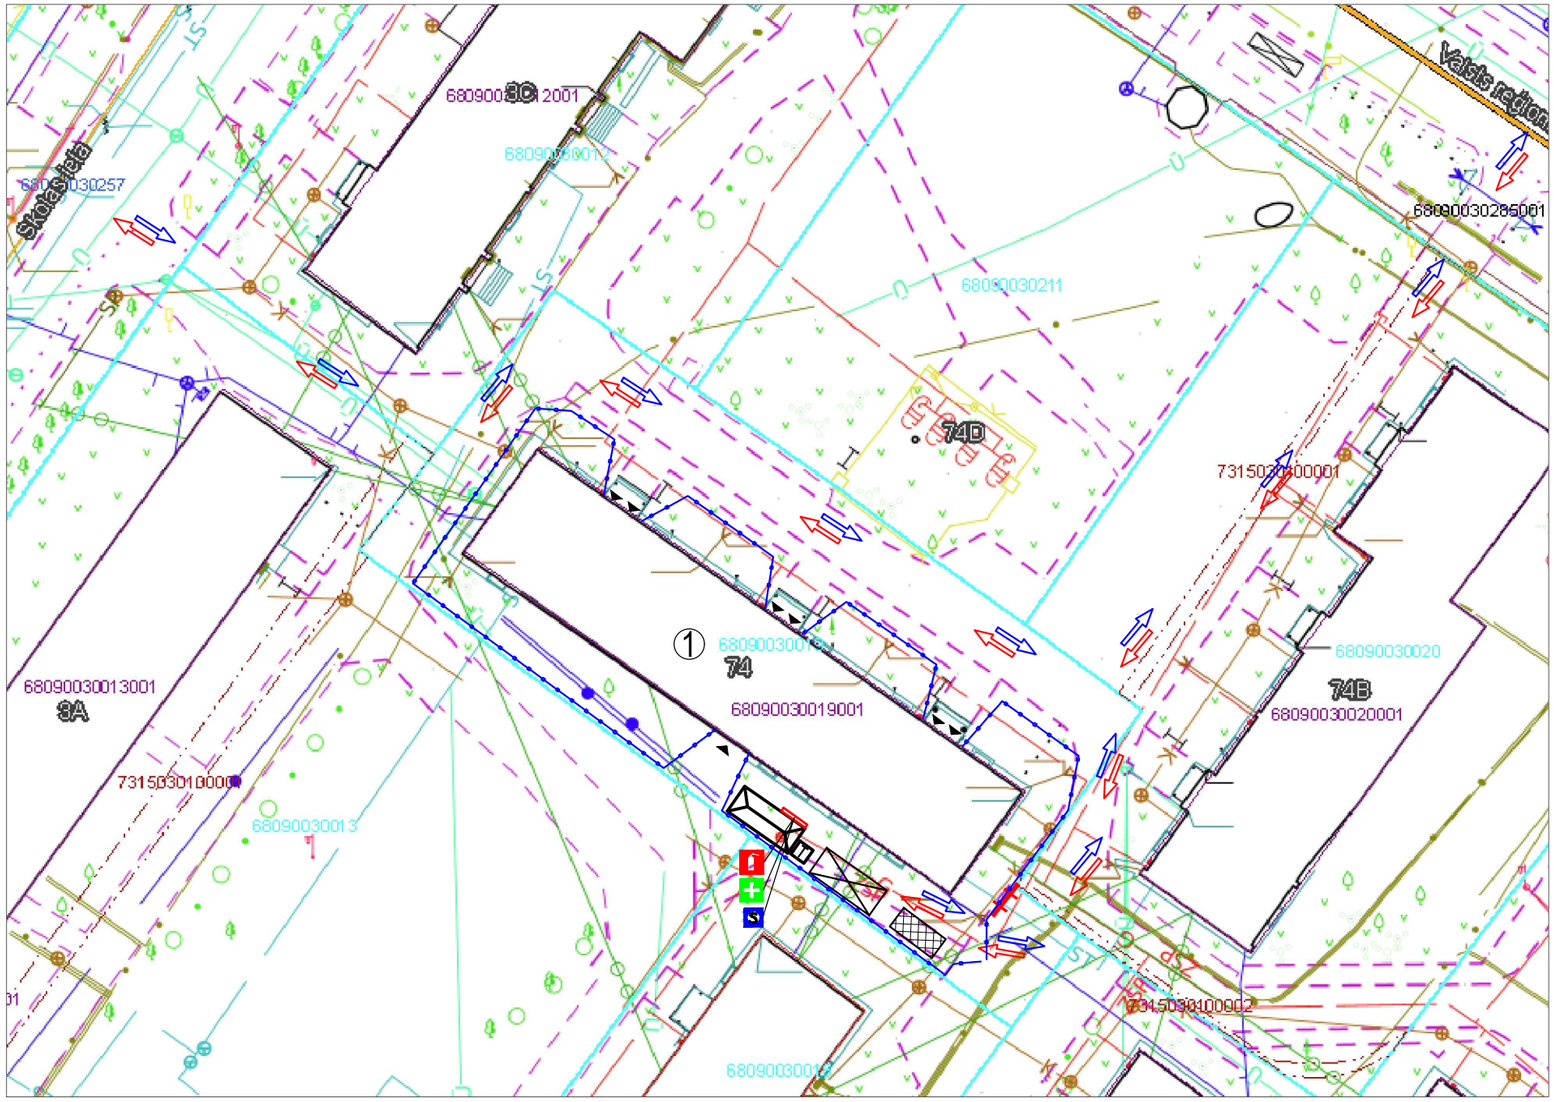

CETURTAIS STILS PROJEKTĒŠANAS BIROJS		SIA "Ceturtais stils" Saieta laukums 2A, Madona, LV-4801 Reģ. Nr. 55403015621, Būvk. Nr. 1200-R			„Daudzdzīvokļu dzīvojamās mājas fasādes atjaunošana un jumta maiņa"	
		Pasūtītājs:		*Adrese:*	Vienības iela 74, Kārsava, Kārsava pilsēta, Ludzas novads, LV-5717	Stadija: BP
		SIA "LNS pakalpojumi"				
				Rasējums:		
Būvproj.d.vad.	**J. Moris**			**DARBU ORGANIZĒŠANAS SHĒMA**		
Izstrādāja	**K.Ozoliņš**					
				Mērogs: **1:10**	*Dat:* 08.26.	*Lapa:* **DOS-01** *Lapas:* Skat.AR-00