Griezums B-B 1:100

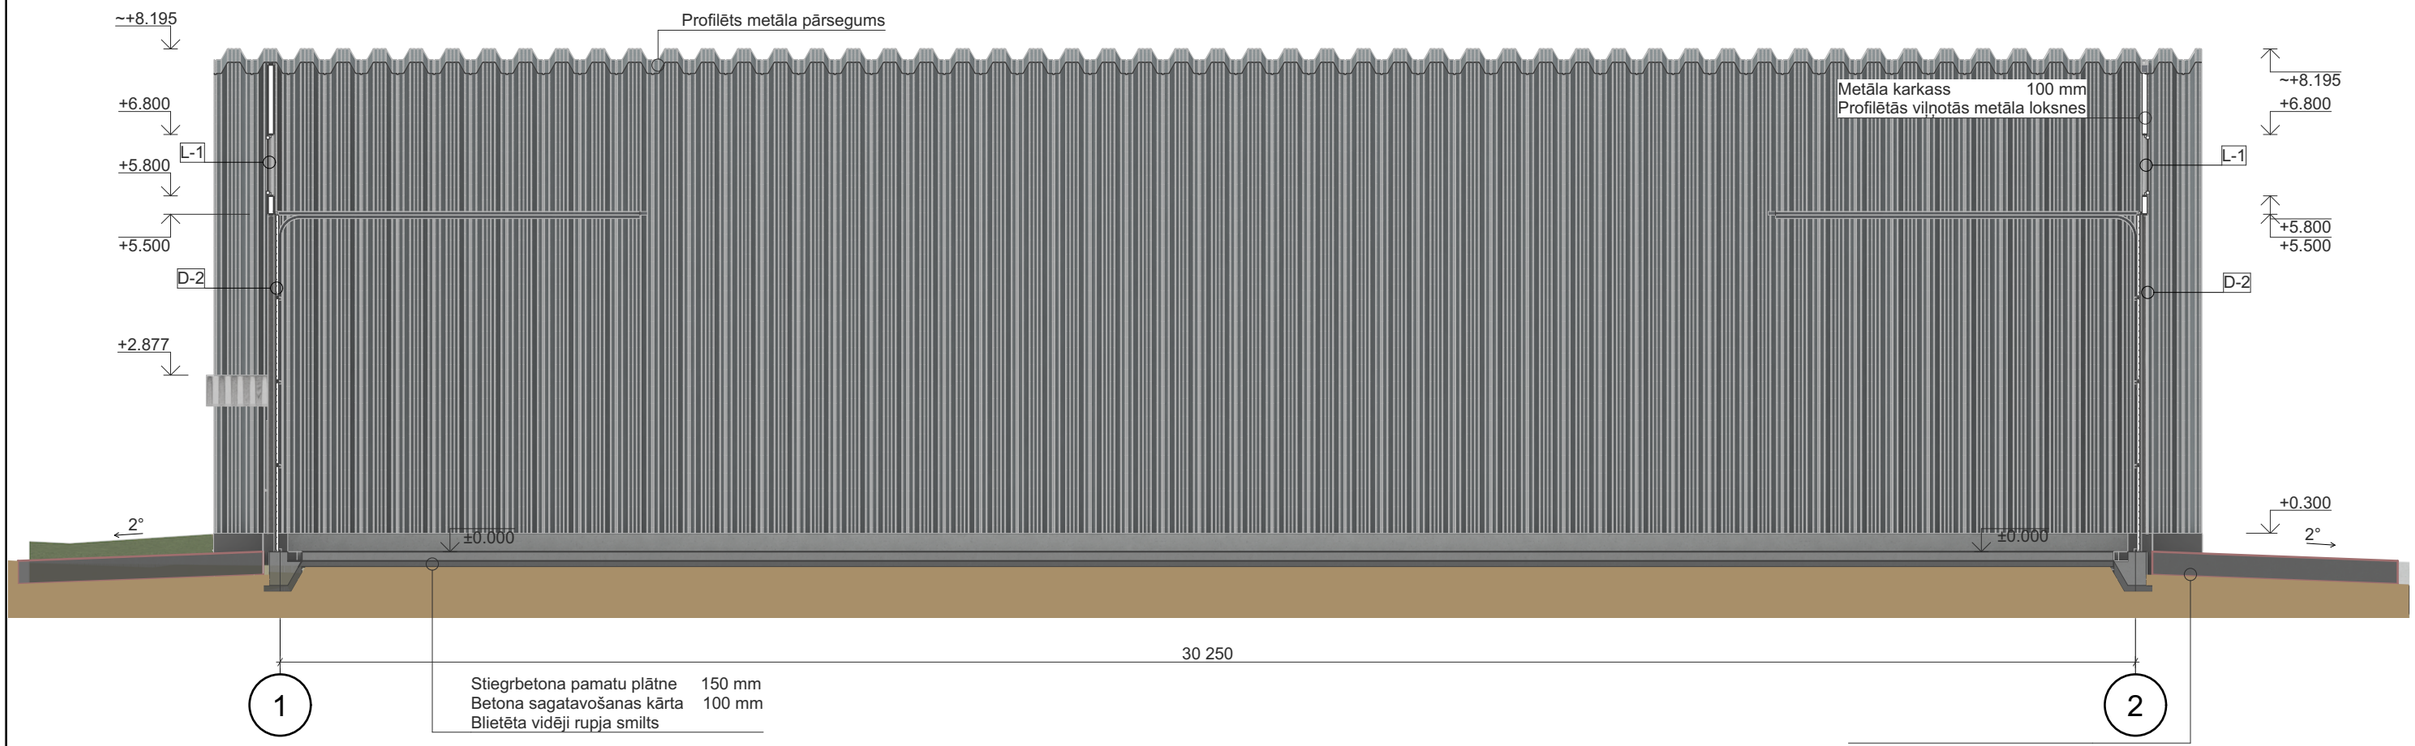

Griezums A-A 1:100

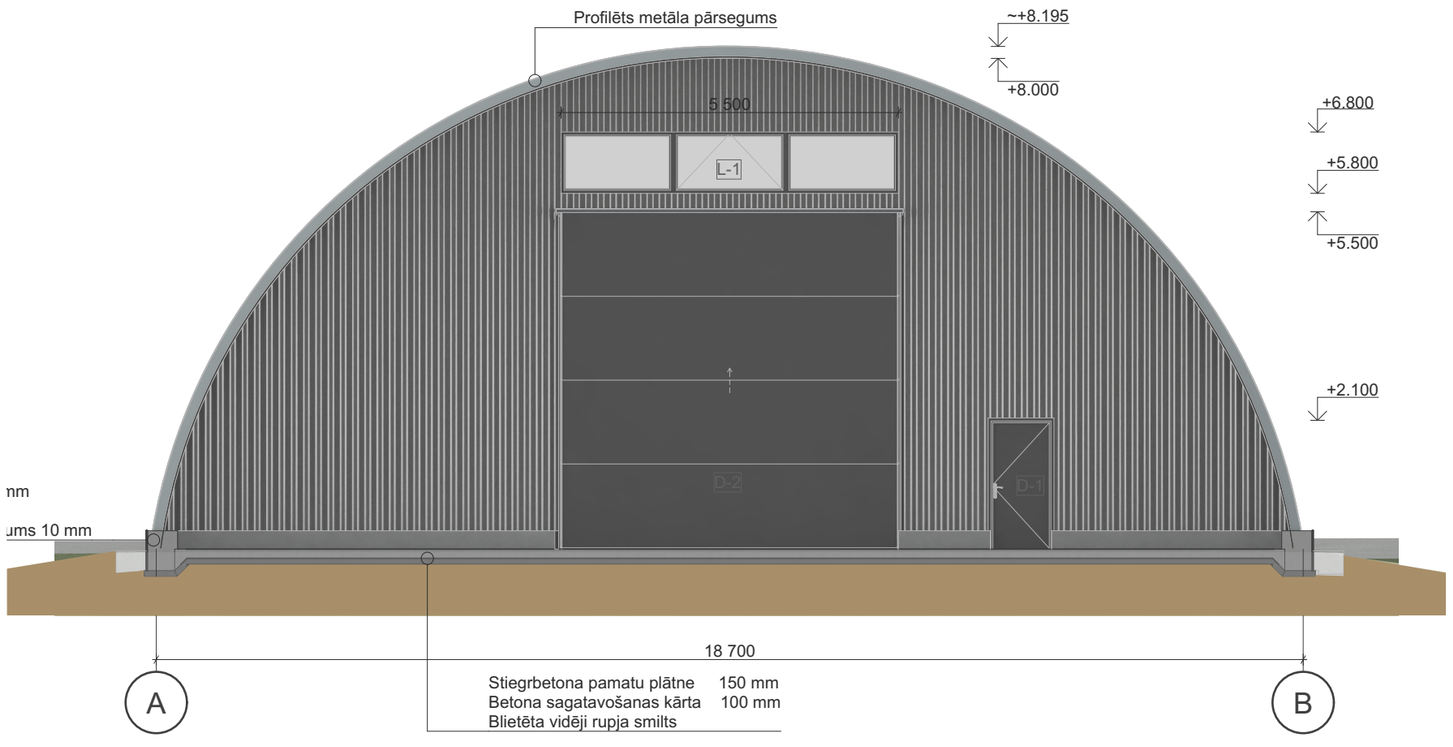

Piezīmes

Piezīmes:
1. Profila augstuma atzīmes atkarīgas no pieņemtā nesošā profila dimensijām.

Objekta nosaukums:	Lauksaimniecības mašīnu un tehnikas novietnes jaunbūve		
Projekta izstrādātājs:	SIA "ADS geometrical" reģ. Nr. 40003843263, būvk. Nr. 3759-R ANDREJS STARIS andrejsstaris@gmail.com		
Būvproj.vad. (BPV)	B. BEĶERE; sert. Nr. 1-00107	Datums:	12/03/2022
Būvproj.daļas vad. (BPDV)	B. BEĶERE; sert. Nr. 1-00107	Datums:	12/03/2022
Arhitekts vadītājs:	A. STARIS	Datums:	12/03/2022
Izstrādāja arhitekte:	V. VORKALE	Datums:	12/03/2022
Izstrādāja:	L. NEKRAŠA	Datums:	12/03/2022
Objekta adrese:	"BALTAIŅI", GLŪDAS pagasts, JELGAVAS novads		
Pasūtījuma Nr.:	01/22BP		
Būvniecības ierosinātājs:	JELGAVAS RAJONA GLŪDAS PAGASTA zemnieku saimniecība "BALTAIŅI"		
Kadastra Nr.:	5452 002 0226		
Kadastra apz.:	5452 002 0226		
Lapas nosaukums:	Griezumi B-B; A-A		
Mērogs:	1:100	Sadaļa:	AR
Datums:	12/03/2022	Lapas Nr.:	AR-4
Lapu skaits sadaļā:		Stadija:	BP