## NOLIKTAVAS METĀLA KONSTRUKCIJU IZVIETOJUMA SHĒMA

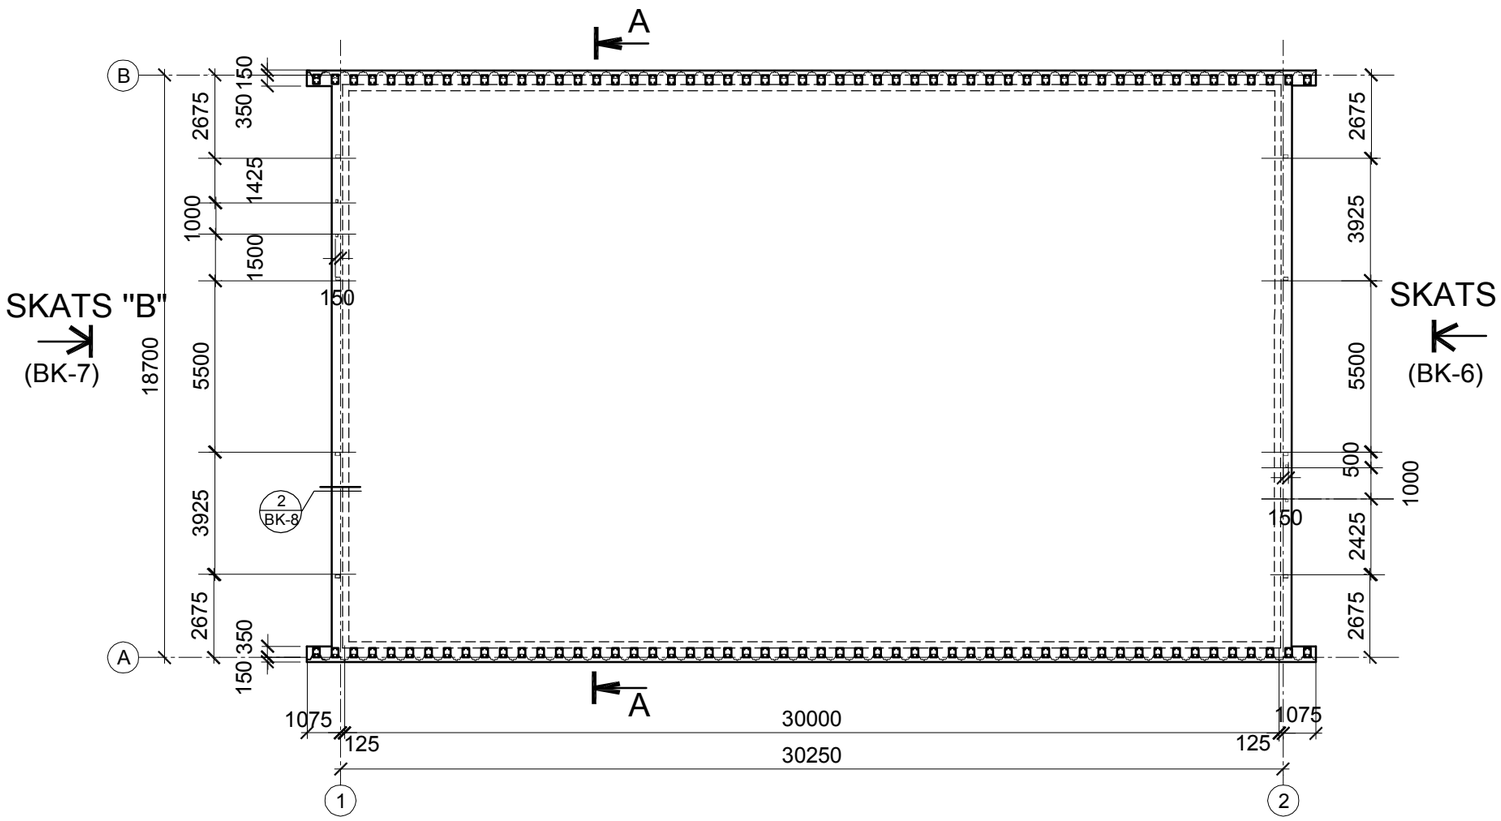


## GRIEZUMS A-A

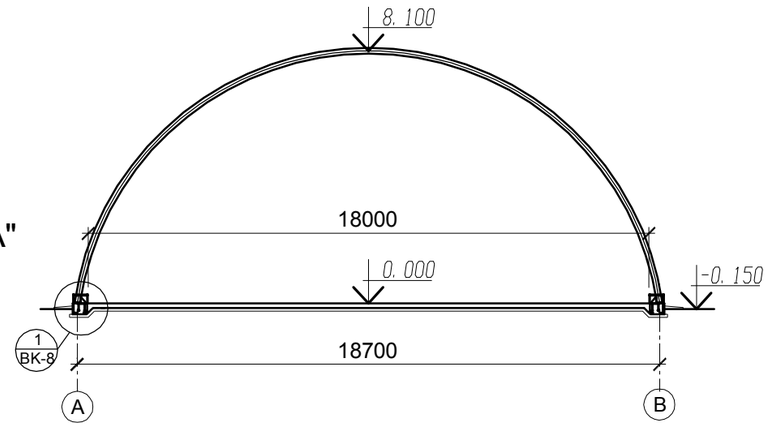


## TĒRAUDA TEHNISKĀ SPECIFIKĀCIJA

| PROFILA VEIDS | METĀLA MARKA | PROFILS | Nr. P/K | TĒRAUDA SVARS, t | | KOPĀ | PIEZĪMES |
|---|---|---|---|---|---|---|---|
| | | | | ANGARA **KONSTRUK-**CIJA | GALA SIENAS | | |
| TAISNSTŪRVEIDA CAURULE EN10219 | S235 EN 10 025 | □150x100x5 | 1 | | 1.535 | 1.535 | |
| KVADRATVEIDA CAURULE EN 10219 | S235 EN 10 025 | □80x80x4 | 2 | | 0.10 | 0.10 | |
| KARSTVELMĒTAIS **LOKŠŅU TĒRAUDS** EN 10029 | S235 EN 10 025 | [ 80x50x4 | 3 | | 0.76 | 0.76 | |
| **KARSTVELMĒTAIS** LOKŠŅU TĒRAUDS EN 10029 | S235 EN 10 025 | -t=6 | 4 | 1.21 | 0.09 | 1.30 | |
| | | -t=8 | 5 | 0.275 | | 0.275 | |
| | | -t=12 | 6 | | 0.085 | 0.085 | |
| | | | | | | | |
| RAN PP 20 | | t=0.5mm | 7 | | 0.69 | 0.69 | 150.0 m2 |
| GOFRĒTIE PANEĻI | S 355 EN 10 025 | t=1.2mm | 8 | 13.74 | | 13.74 | 54 gab. |
| | | KOPĀ: | 9 | 15.225 | 3.26 | 18.485 | |

• SPECIFIKĀCIJĀ NAV IEKĻAUTI MATERIĀLA ATLIKUMI UN UZKAUSĒTS METĀLS.

1. VISPĀRĪGIE NORADĪJUMI SK. BK-1.

| | | | |
|---|---|---|---|
| Arhīva reģistrācijas Nr. : | | | |
| Paraksts un datums: | | | |
| | | | |
| | | | |
| | | | |
| "BK" DAĻAS VAD. | I.FOKOVA | | 03.02.2022. |
| IZSTRĀDĀJA | I.FOKOVA | | 03.02.2022. |
| | | | |
| | | | |

Pasūtītājs: JELGAVAS RAJONA GLŪDAS PAGASTA zemnieku saimniecība "BALTAIŅI"

Pasūtījums: 02-U/2022 - BK

Objekts: Lauksaimniecības mašīnu un tehnikas novietnes jaunbūve "BALTAIŅI", GLŪDAS pagasts, Jelgavas novads

| Stadija | Lapa | Lapu sk. |
|---|---|---|
| BP | BK-5 | |

Mērogs: 1:200

Lapas nosaukums: NOLIKTAVAS METĀLA KONSTRUKCIJU IZVIETOJUMA SHĒMA. GRIEZUMS A-A. TĒRAUDA TEHNISKĀ SPECIFIKĀCIJA


**SIA "KOMPĀNIJA AVOTIŅI"**
VRN 40003077493
BŪVKOMERSANTA Reģ. Nr.7323-R
+371 67139532 info@avotini.lv


SASKAŅOTS:
ORIG.INVENT.Nr.
PARAKSTS UN DATUMS
JAUNAIS INV.Nr.

A3