






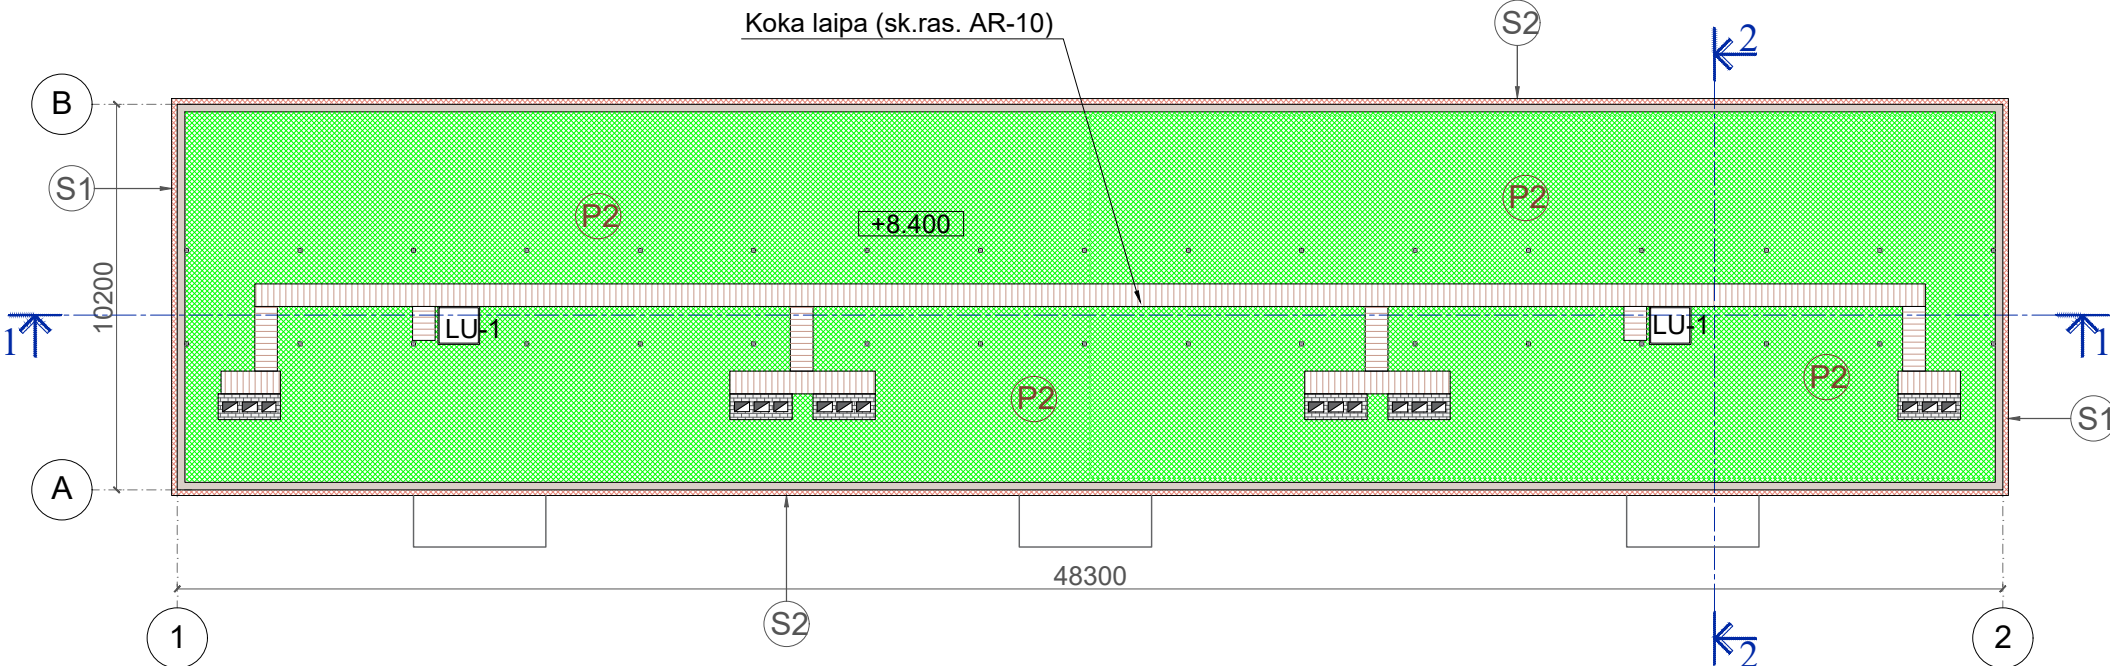


BĒNINŪ PLĀNS



PIEŅEMTIE APZĪMĒJUMI:

- | | |
|---|---|
|  | Esošās ēkas sienas |
|  | Projektējamā koka laipa |
|  | Proj.siltumizolācija bēniņu grīdai |
|  | Proj.siltumizolācija ārsienām |
|  | Augstuma atdzīme |
|  | Proj.jumta lūka (atjaunot esošās) |
|  | Siltinājuma tips (EA parametrus sk.AR-1 rasējumā) |

PROJEKTĒTĀJS:

SIA"RUBER"

Reg.nr. 40203092283

Būv. reģ. nr. 13937

Parka iela 11, Auce, LV- 3708

rubert@inbox.lv

Tel.:27149170

PASŪTĪTĀJS:

SIA "VNK serviss"

BŪVOBJEKTS:

Daudzdzīvokļu dzīvojamās mājas energoefektivitātes paaugstināšana

ADRESE:

``Dimanti``, Usma, Usmas pag., Ventspils nov

RASĒJUMA NOSAUKUMS:

BĒNIŅU PLĀNS

			LĪGUMA.NR: 24/7-21.1/11	MĒROGS 1:200	MARKA AR-
BŪV.SAD.VAD.	J.Viziņš	20.01.2025	PROJ. STADIJA BP		
IZSTRĀDĀJA	A.Klaviniš	20.01.2025			