



GRIEZUMS 1-1

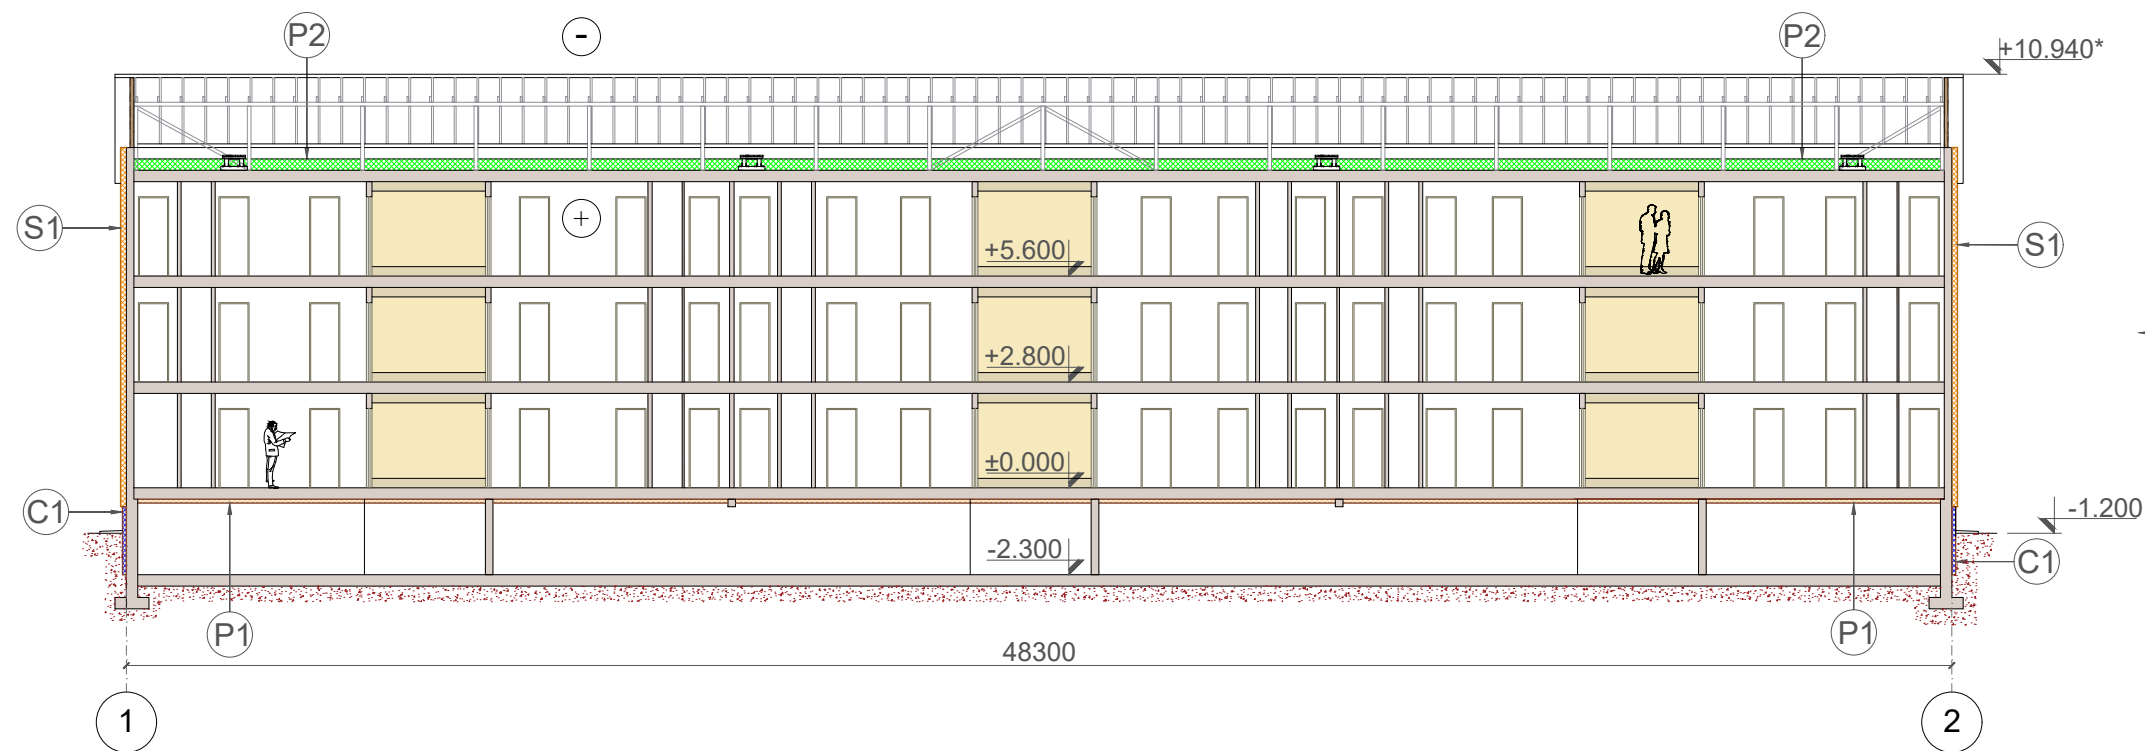

- PIEŅEMTIE APZĪMĒJUMI:**
- Esošās ēkas sienas
  - Proj.siltumizolācija cokolam
  - Proj.siltumizolācija pie pagrabstāva griestiem
  - Proj.siltumizolācija bēniņu grīdai
  - Proj.siltumizolācija ārsienām
  - Proj.siltumizolācija starp logiem
  - R-1 Reste
  - 2.300 Augstuma atdzīme
  - KT1 Kāpņutelpas nr.
  - Siltinājuma tips (EA parametrus sk.AR-1 rasējumā)

GRIEZUMS 2-2

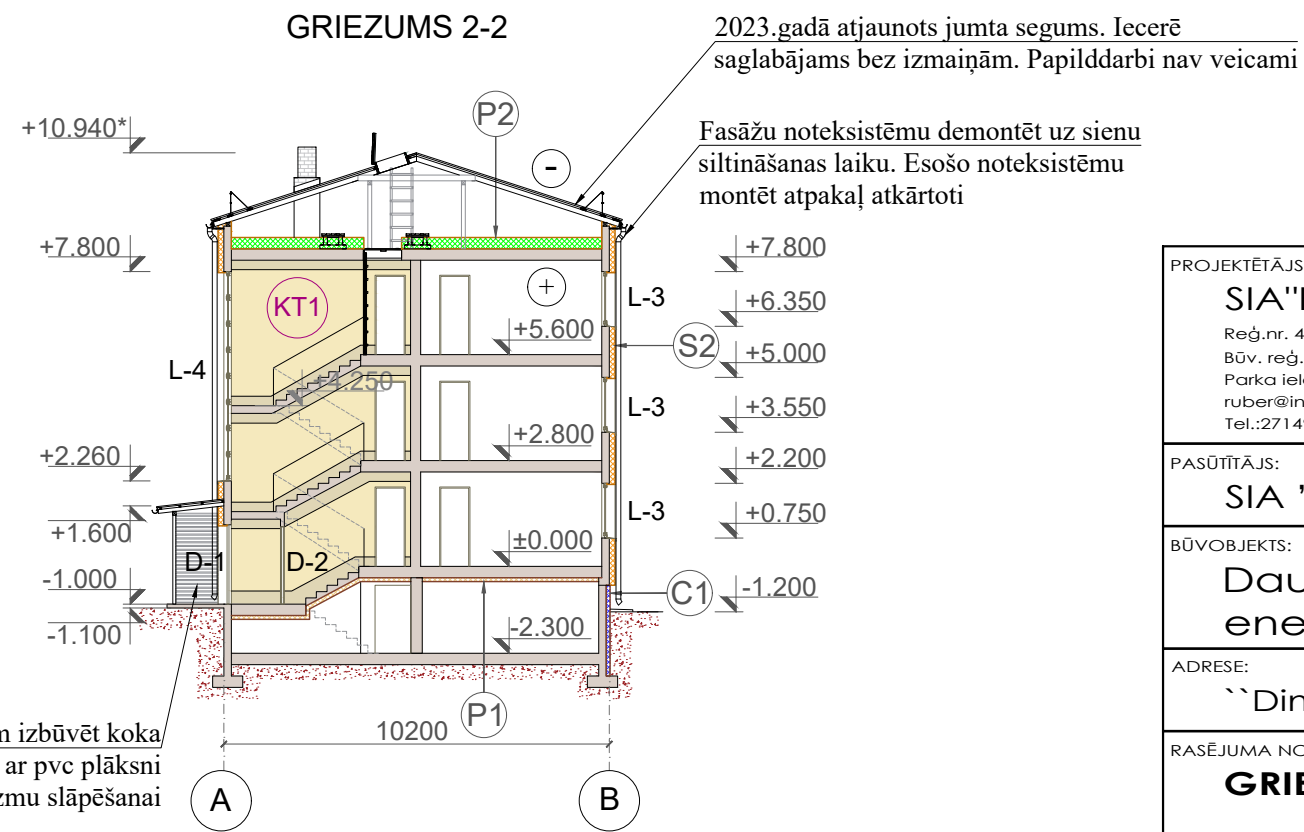

Pieņemtie apzīmējumi kāpņutelpas virsmu apdarei:

	Siena, krāsots apmetums: RGB 245,233,189 PANTONE 7499 HEX #F1E6B2
	Siena, krāsots apmetums: RGB 224,214,181 PANTONE 468 HEX #E0D6B5
	Griesti / kāpņu laidieni: krāsots apmetums Balts tonis

Ieejas mezgliem izbūvēt koka dēļu vairogu ar pvc plāksni vēja brāzmu slāpēšanai

PROJEKTĒTĀJS: <b>SIA "RUBER"</b> Reģ.nr. 40203092283 Būv. reģ. nr. 13937 Parka iela 11, Auce, LV- 3708 ruber@inbox.lv Tel.:27149170					
PASŪTĪTĀJS: <b>SIA "VNK serviss"</b>					
BŪVOBJEKTS: <b>Daudzdzīvokļu dzīvojamās mājas energoefektivitātes paaugstināšana</b>					
ADRESE: <b>``Dimanti``, Usma, Usmas pag., Ventspils nov.</b>					
RASĒJUMA NOSAUKUMS: <b>GRIEZUMI</b>					
BŪV.SAD.VAD.	J.Viziņš	20.01.2025	LĪGUMA.NR: 24/7-21.1/11	MĒROGS <b>1:200</b>	MARKA <b>AR-8</b>
IZSTRĀDĀJA	A.Kļaviņš	20.01.2025	PROJ. STADIJA <b>BP</b>		