


- PIEŅEMTIE APZĪMĒJUMI:
- Esošais bezazbesta šīfera jumta segums
 - Esošās metāla nosegdetaļas
 - Jumta slīpuma virziens

JUMTA PLĀNS

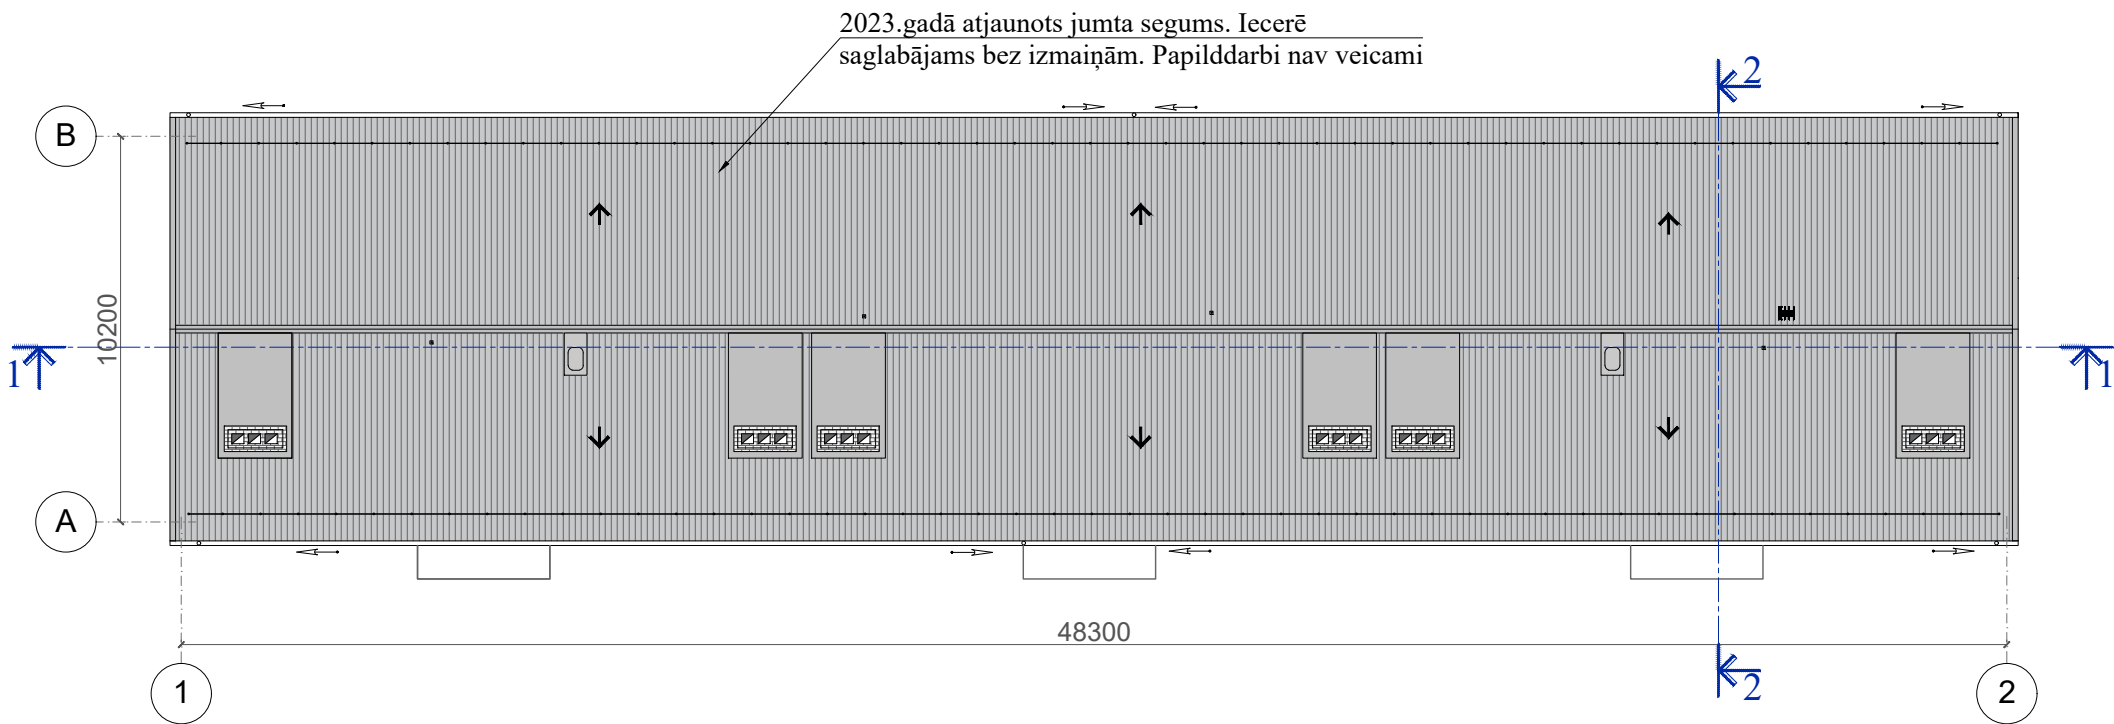

PIEZĪME:
1. Iecerē uzskaitīt darbi neskar un nemaina jumta daļu.

PROJEKTĒTĀJS: SIA "RUBER" Reģ.nr. 40203092283 Būv. reģ. nr. 13937 Parka iela 11, Auce, LV- 3708 ruber@inbox.lv Tel.:27149170					
PASŪTĪTĀJS: SIA "VNK serviss"					
BŪVOBJEKTS: Daudzdzīvokļu dzīvojamās mājas energoefektivitātes paaugstināšana					
ADRESE: ``Dimanti``, Usma, Usmas pag., Ventspils nov.					
RASĒJUMA NOSAUKUMS: JUMTA PLĀNS					
BŪV.SAD.VAD.	J.Viziņš		20.01.2025	LĪGUMA.NR: 24/7-21.1/11	MĒROGS 1:200
IZSTRĀDĀJA	A.Kļaviņš		20.01.2025	PROJ. STADIJA BP	
					MARKA AR-7