

VALSTS ZEMES DIENESTS

ĒKAS KADASTRĀLĀS UZMĒRĪŠANAS LIETA

Būves kadastra apzīmējums:.....17000360131001
Nosaukums:.....Bērnu dārzs
Adrese:.....Ezera iela 53/55, Liepāja
Kadastrālās uzmērīšanas datums:.....07.10.2020

Reģionālās nodaļas vadītājs (pilnvarotā persona):

(vārds, uzvārds)

(paraksts)

Datums: _____ gada ____.

Izdrukas ID: 390002431568	Izdrukas datums: 08.10.2020	1 no 5
---------------------------	-----------------------------	--------

Skaidrojumi:

Nav – Kadastra informācijas sistēmā dati nav reģistrēti; Nereģistrē – atbilstoši normatīvajiem aktiem dati netiek reģistrēti

Ēkas kadastrālās uzmērīšanas lieta

1. Kadastra objekta identifikators

1.1. Būves kadastra apzīmējums:.....17000360131001

1.2. Nekustamā īpašuma kadastra numurs:.....17005360131

10. Būves pamatdati

10.1. Būves kadastra apzīmējums:.....17000360131001

10.1.1. Adrese:.....Ezera iela 53/55, Liepāja

10.1.2. Nosaukums:.....Bērnu dārzs

10.1.3. Galvenais lietošanas veids:....1263 - Skolas, universitātes un zinātniskajai pētniecībai paredzētās ēkas

10.1.4. Kopējā platība (m²):.....712.5

10.1.5. Apbūves laukums (m²):.....384.2

10.1.6. Virszemes stāvu skaits:.....2

10.1.7. Pazemes stāvu skaits:.....1

10.1.8. Telpu grupu skaits:.....3

10.1.9. Eksploatācijā pieņemšanas gads(-i):.....Nav

10.1.10. Eksploatācijas uzsākšanas gads:.....1963

10.1.11. Nolietojums (%):.....21

10.1.12. Nolietojuma aprēķina datums:.....08.10.2020

10.1.13. Kadastrālās uzmērīšanas datums:.....07.10.2020

10.1.14. Būve ir pirmsreģistrēta:.....Nē

10.1.15. Veicot kadastrālo uzmērīšanu, būve apvidū nav konstatēta:.....Nē

10.1.16. Būve atrodas vai daļēji atrodas uz zemes vienības ar kadastra apzīmējumu:.....17000360131

10.1.17. Funkcionāli saistīto ēku kadastra apzīmējumi:....17000360131002, 17000360131003

11. Būves tips

11.1. Būves kadastra apzīmējums:.....17000360131001

Tipa kods	Tipa nosaukums
12630101	Skolas, universitātes un zinātniskajai pētniecībai paredzētās ēkas

12. Būves konstruktīvie elementi

12.1. Būves ar kadastra apzīmējumu 17000360131001 konstruktīvie elementi:

Nosaukums	Konstrukcijas veids	Materiāls	Eksploatācijā pieņemšanas gads(-i)	Eksploatācijas uzsākšanas gads	Nolietojums (%)
Pamati	Betona bloki (lentveida)	Betona bloki	Nav	1963	30
Ārsienas un karkasi	Kieģeļu mūris (1,5 līdz 2,5 ķieģeļu biezumā)	Silikātķieģeļi	Nav	1963	30
Pārsegumi	Dzelzsbetona paneļi	Dzelzsbetona paneļi	Nav	1963	30
Jumts (nesošā konstrukcija)	Koka konstrukcijas	Koka spāres	Nav	2020	0
Jumts (segums)	Profilētā tērauda loksnes	Profilētā tērauda loksnes	Nav	2020	0

13. Būves apjoma rādītāji

13.1. Būves ar kadastra apzīmējumu 17000360131001 apjoma rādītāji:

Apjoma rādītāja veids	Apjoma rādītāja nosaukums	Apjoms un mērvienība	Tipa/ elementa kods	Tipa/ elementa nosaukums
Apbūves laukums	Nav	384.2 apbūves laukuma kv.m.	Nav	Nav
Kopējā platība	Nav	712.5 kv.m.	Nav	Nav
Augstums	Nav	13 m	Nav	Nav
Būvtilpums	Nav	3045 kub.m.	Nav	Nav

Izdrukas ID: 390002431568	Izdrukas datums: 08.10.2020	2 no 5
---------------------------	-----------------------------	--------

Skaidrojumi:

Nav – Kadastra informācijas sistēmā dati nav reģistrēti; Neregistrē – atbilstoši normatīvajiem aktiem dati netiek reģistrēti

14. Kopējās platības sadalījums pa platību veidiem

14.1. Būve ar kadastra apzīmējumu.....	17000360131001
14.1.1. Kopējā platība (m²).....	712.5
14.1.1.1. Lietderīgā platība (m²).....	712.5
14.1.1.1.1. Dzīvokļu kopējā platība (m²).....	0
14.1.1.1.1.1. Dzīvokļu platība (m²).....	0
14.1.1.1.1.1.1. Dzīvojamā platība (m²).....	0
14.1.1.1.1.2. Dzīvokļu palīgtelpu platība (m²).....	0
14.1.1.1.2. Dzīvokļu ārtelpu platība (m²).....	0
14.1.1.1.2.1. Nedzīvojamo telpu platība (m²).....	712.5
14.1.1.1.2.2. Nedzīvojamo iekštelpu platība (m²).....	712.5
14.1.1.2. Nedzīvojamo ārtelpu platība (m²).....	0
14.1.1.2.1. Nedzīvojamo iekštelpu platība (m²).....	0
14.1.1.2.2. Nedzīvojamo ārtelpu platība (m²).....	0
14.1.1.2. Koplietošanas palīgtelpu platība (m²).....	0
14.1.1.2.1. Koplietošanas iekštelpu platība (m²).....	0
14.1.1.2.2. Koplietošanas ārtelpu platība (m²).....	0

16. Telpu grupas pamatdati

16.1. Telpu grupas kadastra apzīmējums:.....	17000360131001001
16.1.1. Adrese:.....	Nav
16.1.2. Nosaukums:.....	Bērnu dārzs
16.1.3. Lietošanas veids:.....	1263 - Izglītības iestāžu telpu grupa
16.1.4. Stāvs (stāvi), kurā atrodas telpu grupa:.....	1, 2
16.1.5. Telpu skaits:.....	39
16.1.6. Kopējā platība (m²):.....	487
16.1.7. Kadastrālās uzmērīšanas datums:.....	07.10.2020
16.1.8. Ekspluatācijā pieņemšanas gads(-i):.....	Nav
16.1.9. Telpu grupa ietilpst dzīvokļa īpašumā ar kadastra numuru:.....	Nav
16.1.10. Telpu grupa ietilpst būvē ar kadastra apzīmējumu:.....	17000360131001
16.1.11. Būve atrodas vai daļēji atrodas uz zemes vienības ar kadastra apzīmējumu:.....	17000360131
16.2. Telpu grupas kadastra apzīmējums:.....	17000360131001002
16.2.1. Adrese:.....	Nav
16.2.2. Nosaukums:.....	Pagrabs
16.2.3. Lietošanas veids:.....	1263 - Izglītības iestāžu telpu grupa
16.2.4. Stāvs (stāvi), kurā atrodas telpu grupa:.....	-1
16.2.5. Telpu skaits:.....	9
16.2.6. Kopējā platība (m²):.....	103.4
16.2.7. Kadastrālās uzmērīšanas datums:.....	14.12.1999
16.2.8. Ekspluatācijā pieņemšanas gads(-i):.....	Nav
16.2.9. Telpu grupa ietilpst dzīvokļa īpašumā ar kadastra numuru:.....	Nav
16.2.10. Telpu grupa ietilpst būvē ar kadastra apzīmējumu:.....	17000360131001
16.2.11. Būve atrodas vai daļēji atrodas uz zemes vienības ar kadastra apzīmējumu:.....	17000360131
16.3. Telpu grupas kadastra apzīmējums:.....	17000360131001003
16.3.1. Adrese:.....	Nav
16.3.2. Nosaukums:.....	Pagrabs
16.3.3. Lietošanas veids:.....	1263 - Izglītības iestāžu telpu grupa
16.3.4. Stāvs (stāvi), kurā atrodas telpu grupa:.....	-1
16.3.5. Telpu skaits:.....	8
16.3.6. Kopējā platība (m²):.....	122.1
16.3.7. Kadastrālās uzmērīšanas datums:.....	07.10.2020
16.3.8. Ekspluatācijā pieņemšanas gads(-i):.....	Nav

16.3.9. Telpu grupa ietilpst dzīvokļa īpašumā ar kadastra numuru:.....Nav
 16.3.10. Telpu grupa ietilpst būvē ar kadastra apzīmējumu:.....17000360131001
 16.3.11. Būve atrodas vai daļēji atrodas uz zemes vienības ar kadastra apzīmējumu:.....
 17000360131

17. Telpu grupas kopējās platības sadalījums pa telpu veidiem un telpu raksturojošie rādītāji

17.1. Telpu grupas kadastra apzīmējums:.....17000360131001001

Numurs	Nosaukums	Veids	Stāvs	Augstums (m)	Mazākais augstums (m)	Lielākais augstums (m)	Platība (m²)	Ekspluatācijā pieņemšanas gads(-i)
1	Priekštelpa	4 - Nedzīvojamā iekštelpa	1	3.1	3.1	3.1	1.9	Nav
2	Kāpņu telpa	4 - Nedzīvojamā iekštelpa	1	3.1	3.1	3.1	18.3	Nav
3	Priekštelpa	4 - Nedzīvojamā iekštelpa	1	3.1	3.1	3.1	3.2	Nav
4	Rotaļu telpa	4 - Nedzīvojamā iekštelpa	1	3.1	3.1	3.1	62.8	Nav
5	Logopēta telpa	4 - Nedzīvojamā iekštelpa	1	3.1	3.1	3.1	5.3	Nav
6	Trauku mazgātuve	4 - Nedzīvojamā iekštelpa	1	3.1	3.1	3.1	1.1	Nav
7	Mazgātuve	4 - Nedzīvojamā iekštelpa	1	3.1	3.1	3.1	6.5	Nav
8	Tualete	4 - Nedzīvojamā iekštelpa	1	3.1	3.1	3.1	5.5	Nav
9	Palīgtelpa	4 - Nedzīvojamā iekštelpa	1	3.1	3.1	3.1	5	Nav
10	Iekštelpa	4 - Nedzīvojamā iekštelpa	1	3.1	3.1	3.1	14.7	Nav
11	Iekštelpa	4 - Nedzīvojamā iekštelpa	1	8.7	8.7	8.7	1.8	Nav
12	Iekštelpa	4 - Nedzīvojamā iekštelpa	1	3.1	3.1	3.1	8.5	Nav
13	Iekštelpa	4 - Nedzīvojamā iekštelpa	1	3.1	3.1	3.1	3.4	Nav
14	Virtuve	4 - Nedzīvojamā iekštelpa	1	3.1	3.1	3.1	6	Nav
15	Gaitenis, virtuve	4 - Nedzīvojamā iekštelpa	1	3.1	3.1	3.1	19.3	Nav
16	Iekštelpa	4 - Nedzīvojamā iekštelpa	1	3.1	3.1	3.1	5.7	Nav
17	Iekštelpa	4 - Nedzīvojamā iekštelpa	1	3.1	3.1	3.1	5.7	Nav
18	Palīgtelpa	4 - Nedzīvojamā iekštelpa	1	3.1	3.1	3.1	4.8	Nav
19	Iekštelpa	4 - Nedzīvojamā iekštelpa	1	3.1	3.1	3.1	1.1	Nav
20	Rotaļu telpa	4 - Nedzīvojamā iekštelpa	1	2.75	2.75	2.75	68	Nav
21	Kāpņu telpa	4 - Nedzīvojamā iekštelpa	2	2.9	2.9	2.9	17.6	Nav
22	Rotaļu telpa	4 - Nedzīvojamā iekštelpa	2	2.9	2.9	2.9	62.7	Nav
23	Logopēda telpa	4 - Nedzīvojamā iekštelpa	2	2.9	2.9	2.9	5.2	Nav
24	Mazgātuve	4 - Nedzīvojamā iekštelpa	2	2.9	2.9	2.9	6.5	Nav
25	Tualete	4 - Nedzīvojamā iekštelpa	2	2.9	2.9	2.9	5.5	Nav
26	Palīgtelpa	4 - Nedzīvojamā iekštelpa	2	2.9	2.9	2.9	5.2	Nav
27	Mazgātuve	4 - Nedzīvojamā iekštelpa	2	2.9	2.9	2.9	1.1	Nav
28	Garderobe	4 - Nedzīvojamā iekštelpa	2	2.9	2.9	2.9	15.1	Nav
29	Vadītājas kabinets	4 - Nedzīvojamā iekštelpa	2	2.9	2.9	2.9	6.4	Nav
30	Vadītājas kabinets	4 - Nedzīvojamā iekštelpa	2	2.9	2.9	2.9	6.2	Nav
31	Izolators	4 - Nedzīvojamā iekštelpa	2	2.9	2.9	2.9	5.7	Nav
32	Tualete	4 - Nedzīvojamā iekštelpa	2	2.9	2.9	2.9	1.8	Nav
33	Ģērbtuve	4 - Nedzīvojamā iekštelpa	2	2.9	2.9	2.9	13.9	Nav
34	Tualete	4 - Nedzīvojamā iekštelpa	2	2.9	2.9	2.9	5.7	Nav
35	Mazgāšanās telpa	4 - Nedzīvojamā iekštelpa	2	2.9	2.9	2.9	6.2	Nav
36	Palīgtelpa	4 - Nedzīvojamā iekštelpa	2	2.9	2.9	2.9	4.9	Nav
37	Mazgātuve	4 - Nedzīvojamā iekštelpa	2	2.9	2.9	2.9	1.1	Nav
38	Logopēda telpa	4 - Nedzīvojamā iekštelpa	2	2.9	2.9	2.9	5.2	Nav
39	Rotaļu telpa	4 - Nedzīvojamā iekštelpa	2	2.9	2.9	2.9	62.4	Nav

17.2. Telpu grupas kadastra apzīmējums:.....17000360131001002

Numurs	Nosaukums	Veids	Stāvs	Augstums (m)	Mazākais augstums (m)	Lielākais augstums (m)	Platība (m²)	Ekspluatācijā pieņemšanas gads(-i)
1	Gaitenis	4 - Nedzīvojamā iekštelpa	-1	2.35	2.35	2.35	6.6	Nav
2	Gaitenis	4 - Nedzīvojamā iekštelpa	-1	2.35	2.35	2.35	9.1	Nav
3	Inventāra noliktava	4 - Nedzīvojamā iekštelpa	-1	2.35	2.35	2.35	13.6	Nav
4	Veļas mazgātava	4 - Nedzīvojamā iekštelpa	-1	2.35	2.35	2.35	17.8	Nav
5	Inventāra noliktava	4 - Nedzīvojamā iekštelpa	-1	2.35	2.35	2.35	2.9	Nav
6	Veļas žāvētava	4 - Nedzīvojamā iekštelpa	-1	2.35	2.35	2.35	4	Nav
7	Veļas noliktava	4 - Nedzīvojamā iekštelpa	-1	2.35	2.35	2.35	24.6	Nav
8	Pārtikas noliktava	4 - Nedzīvojamā iekštelpa	-1	2.35	2.35	2.35	14.9	Nav
9	Palīgtelpa	4 - Nedzīvojamā iekštelpa	-1	2.5	2.5	2.5	9.9	Nav

17.3. Telpu grupas kadastra apzīmējums:.....17000360131001003

Numurs	Nosaukums	Veids	Stāvs	Augstums (m)	Mazākais augstums (m)	Lielākais augstums (m)	Platība (m²)	Ekspluatācijā pieņemšanas gads(-i)
1	Gaitenis	4 - Nedzīvojamā iekštelpa	-1	2.3	2.3	2.3	4.7	Nav
2	Noliktava	4 - Nedzīvojamā iekštelpa	-1	2.3	2.3	2.3	2.4	Nav
3	Ogļu noliktava	4 - Nedzīvojamā iekštelpa	-1	2.3	2.3	2.3	6.8	Nav
4	Katlu telpa	4 - Nedzīvojamā iekštelpa	-1	2.25	2.25	2.25	23.2	Nav

Izdrukas ID: 390002431568	Izdrukas datums: 08.10.2020	4 no 5
---------------------------	-----------------------------	--------

Skaidrojumi:

Nav – Kadastra informācijas sistēmā dati nav reģistrēti; Neregistrē – atbilstoši normatīvajiem aktiem dati netiek reģistrēti


Numurs	Nosaukums	Veids	Stāvs	Augstums (m)	Mazākais augstums (m)	Lielākais augstums (m)	Platība (m²)	Ekspluatācijā pieņemšanas gads(-i)
5	Ogļu noliktava	4 - Nedzīvojamā iekštelpa	-1	2.25	2.25	2.25	20.2	Nav
6	Siltuma sadales telpa	4 - Nedzīvojamā iekštelpa	-1	2.25	2.25	2.25	60.2	Nav
7	Mazgātuve	4 - Nedzīvojamā iekštelpa	-1	2.35	2.35	2.35	2.7	Nav
8	Tualete	4 - Nedzīvojamā iekštelpa	-1	2.35	2.35	2.35	1.9	Nav

18. Labiekārtojumi

18.1. Būves kadastra apzīmējums.....17000360131001

Reģistrētie labiekārtojumi	Noteikšanas veids (ja ir)	Apjoms (ja ir)
Apkure. Centrālā	Apvidū ir konstatēts	
Aukstā ūdens apgāde. Centralizētā	Apvidū ir konstatēts	
Citi, iepriekš neklasificēti, labiekārtojumi. Pods / pusuārs / bidē	Apvidū ir konstatēts	
Citi, iepriekš neklasificēti, labiekārtojumi. Vanna / duša	Apvidū ir konstatēts	
Drošības sistēmas. Ugunsaisardzības sistēma	Apvidū ir konstatēts	
Elektroapgāde. Centralizētā	Apvidū ir konstatēts	
Gāzes apgāde. Centralizētā	Apvidū ir konstatēts	
Kanalizācija. Centralizētā	Apvidū ir konstatēts	
Karstā ūdens apgāde. Individuālā	Apvidū ir konstatēts	
Kurināmais. Gāze	Apvidū ir konstatēts	
Lifti. Pasažieru	Apvidū ir konstatēts	
Ugunsnoturības pakāpe	Dokuments	U2a
Vājstrāvas tīkli. Citi	Apvidū ir konstatēts	
Vēdināšana. Dabiskā	Apvidū ir konstatēts	
Vēdināšana. Piespiedu	Apvidū ir konstatēts	


18.1.1. Labiekārtojumu datums:07.10.2020

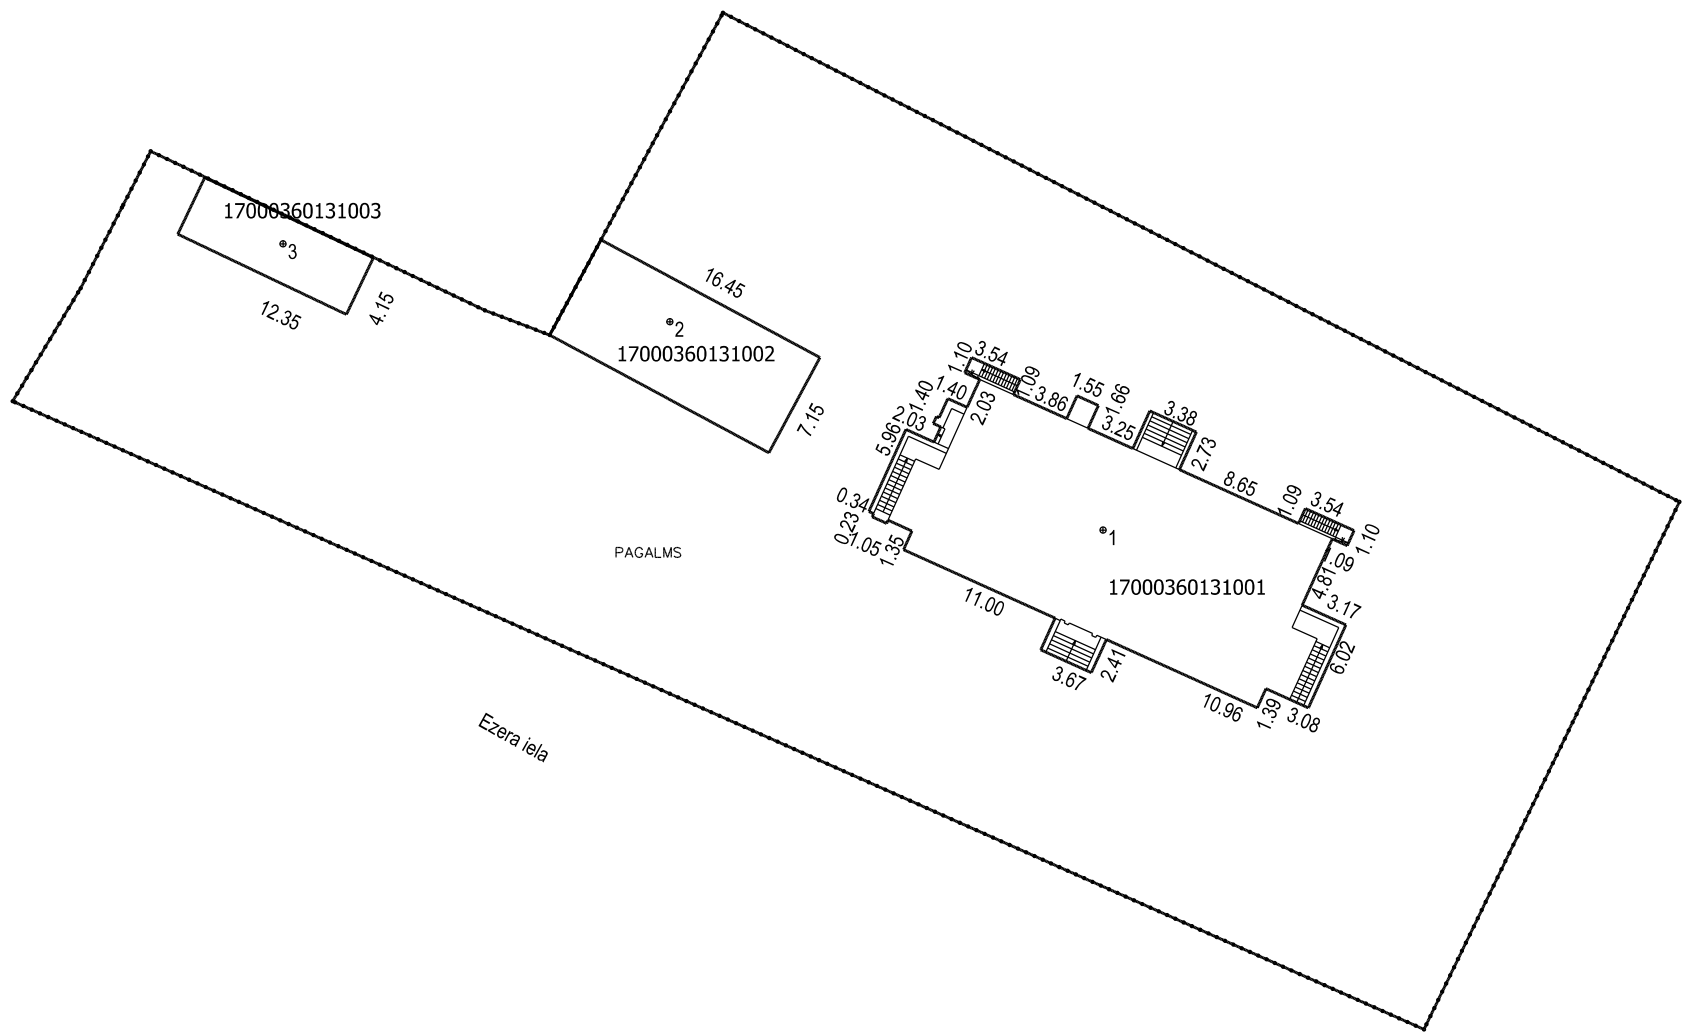

Būves punkta koordinātas
Latvijas koordinātu sistēmā LKS-92


Punkta nr	x	y
1	265801.26	316253.90
2	265815.04	316225.25
3	265820.19	316199.66

APBŪVES PLĀNS		
KADASTRA APZĪMĒJUMS	MĒROGS	LPP.
17000360131	1 : 500	6

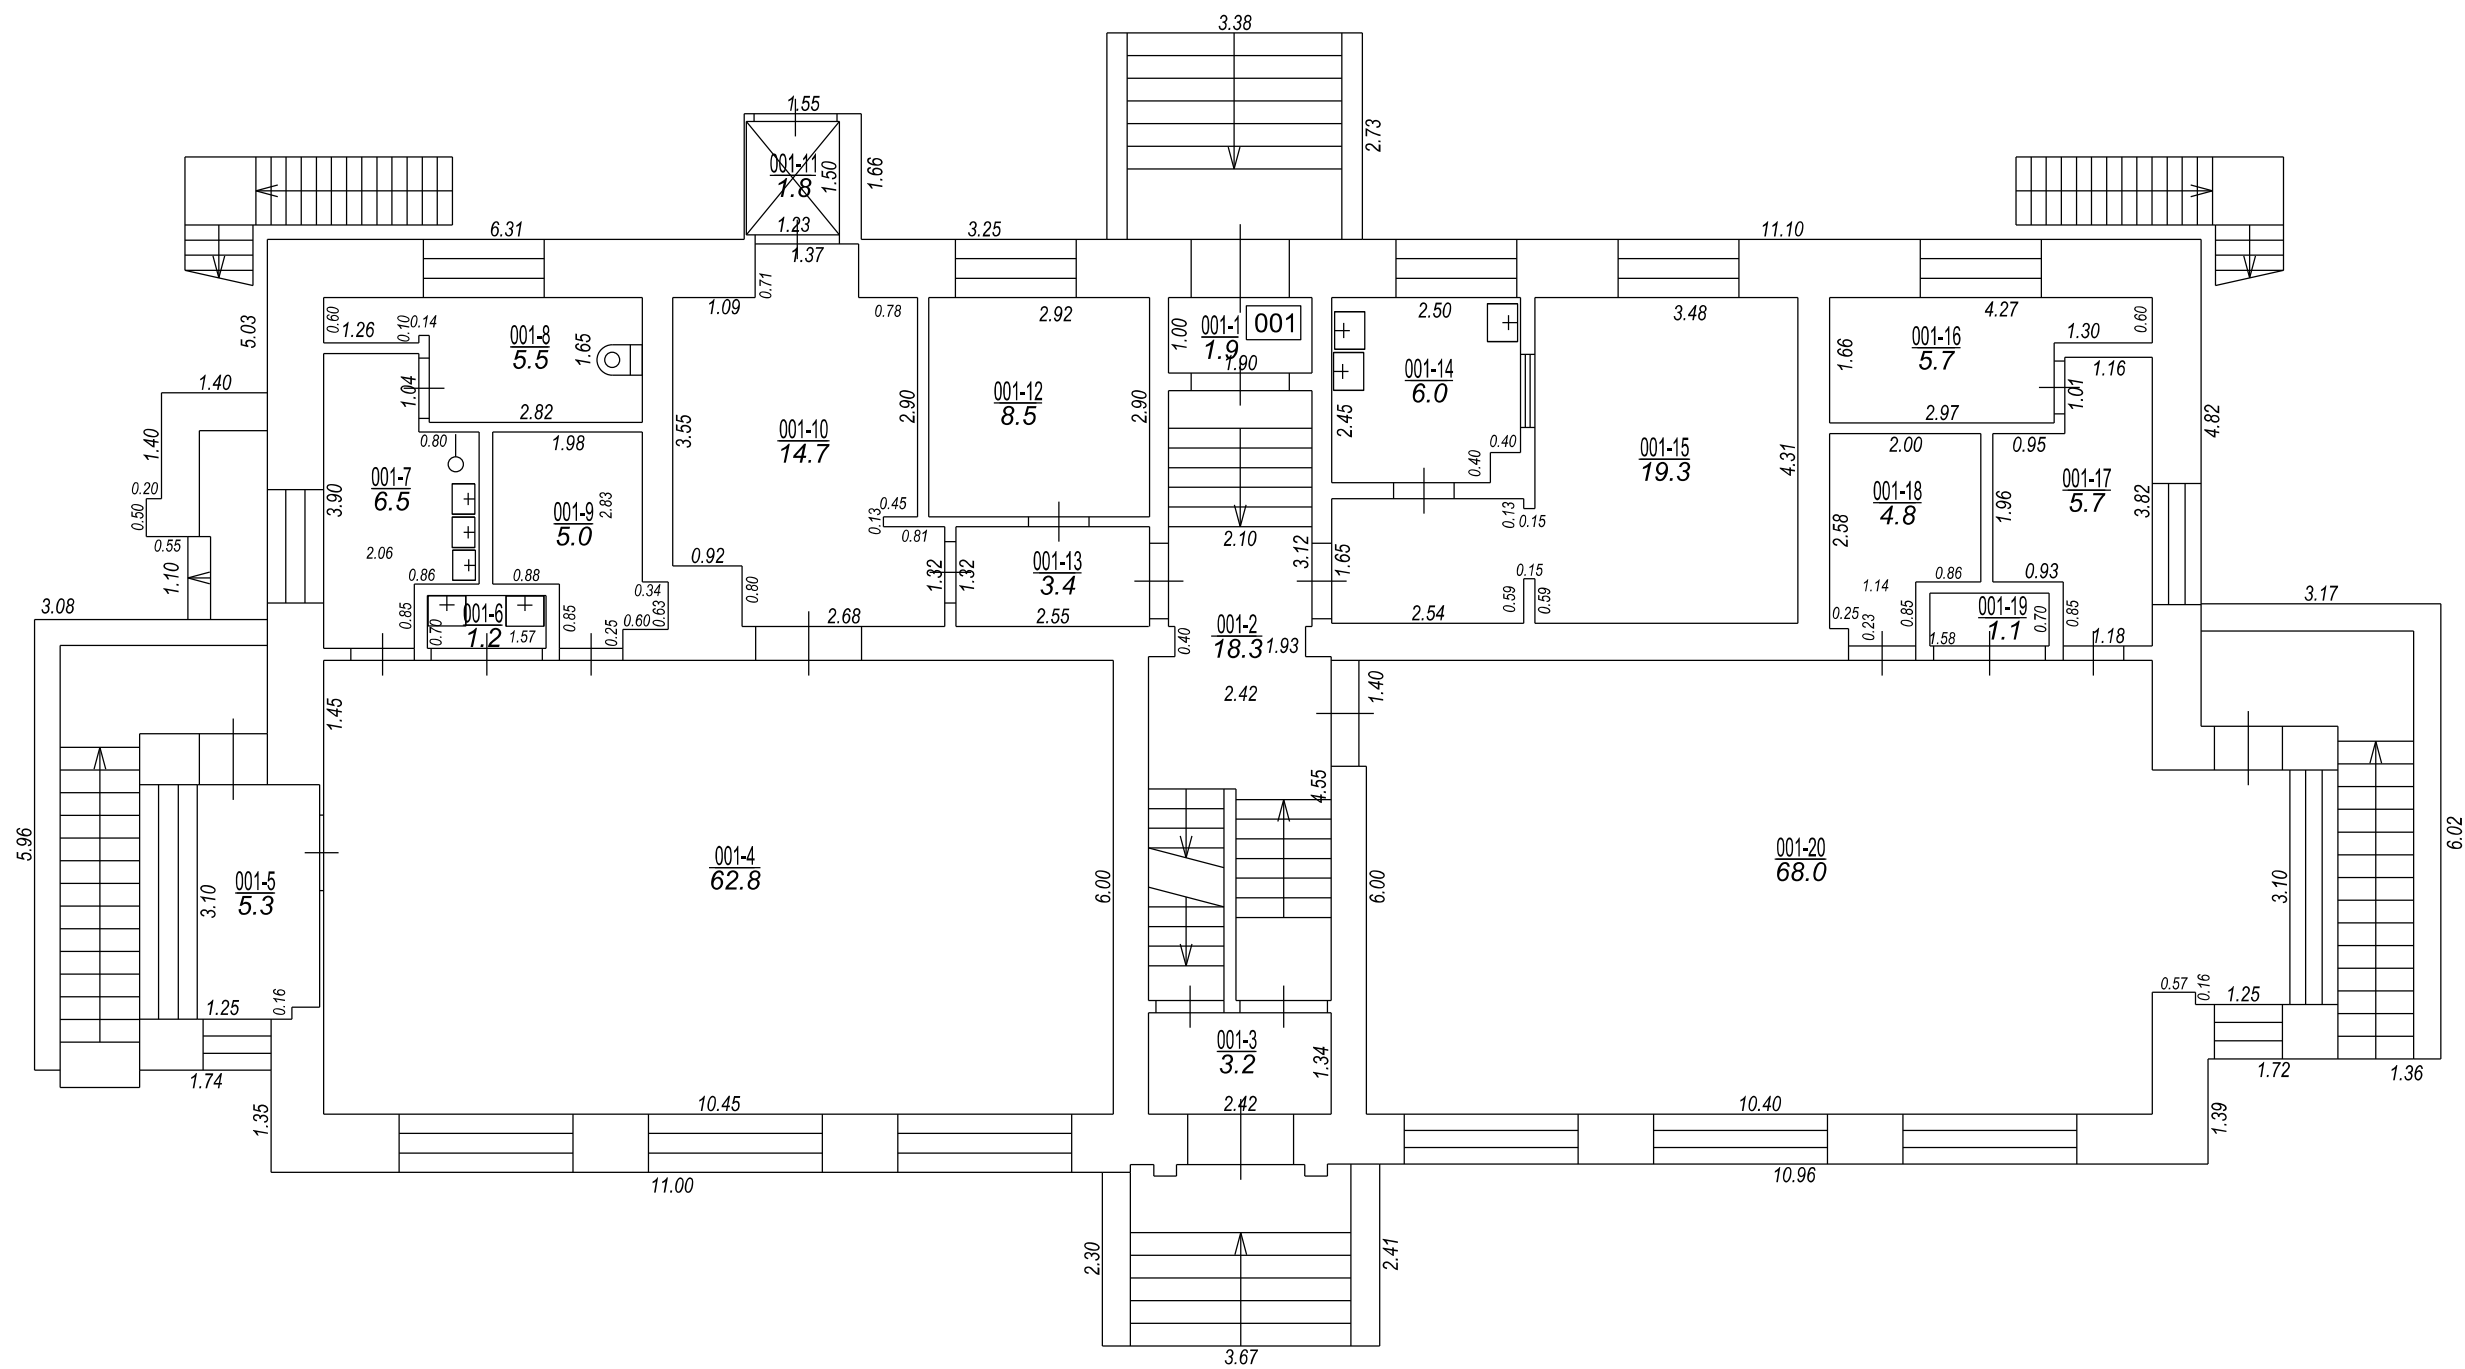


Izgatavots no VZD arhīva materiāliem bez apsekošanas apvidū izņemot telpas 10,11,12,13,14,15,16,17,19

STĀVA PLĀNS			
KADASTRA APZĪMĒJUMS	STĀVS	MĒROGS	LPP.
17000360131001	1	1 : 100	7

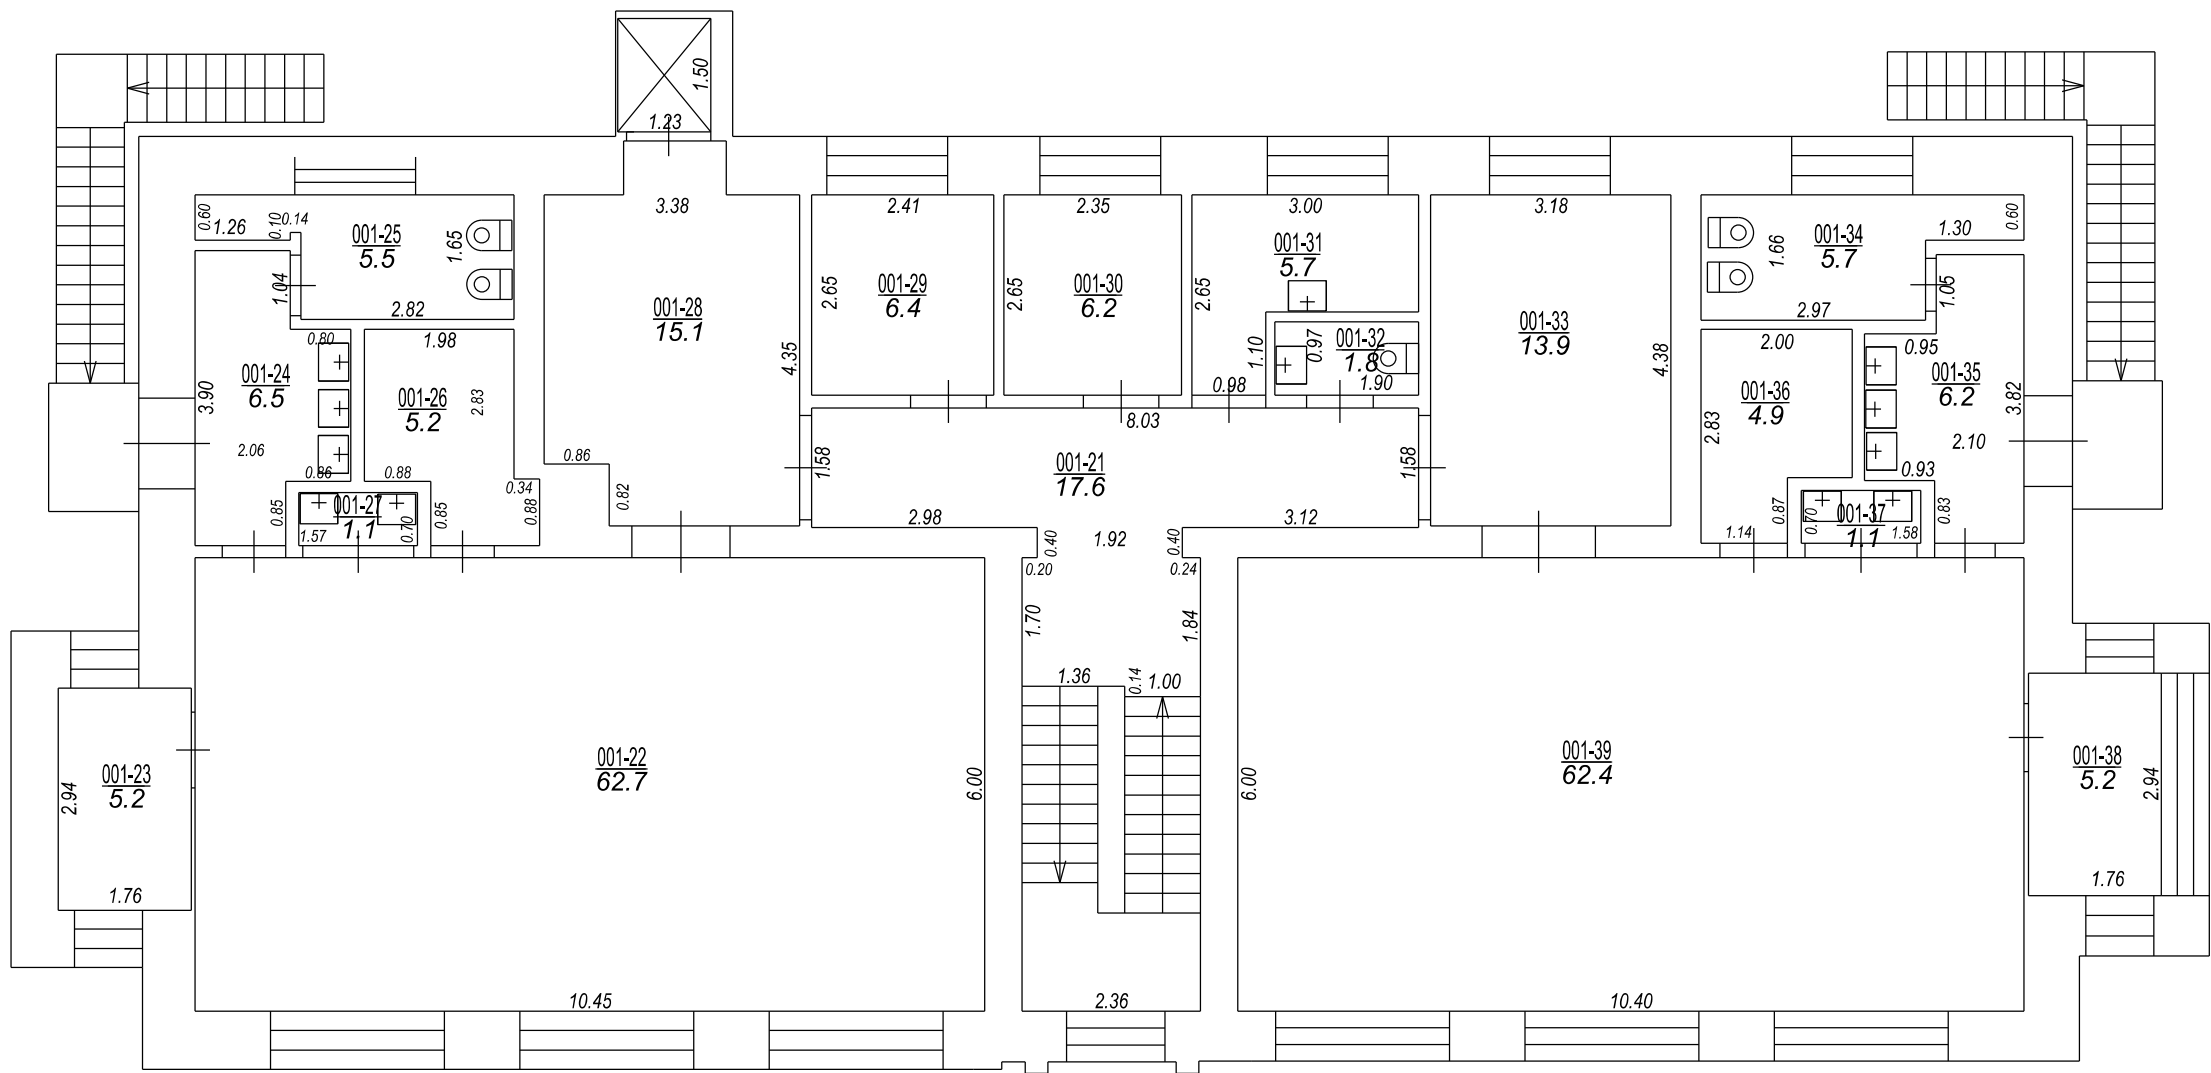

Izgatavots no VZD arhīva materiāliem bez apsekošanas apvidū izņemot telpas 001-21,28

STĀVA PLĀNS			
KADASTRA APZĪMĒJUMS	STĀVS	MĒROGS	LPP.
17000360131001	2	1 : 100	8

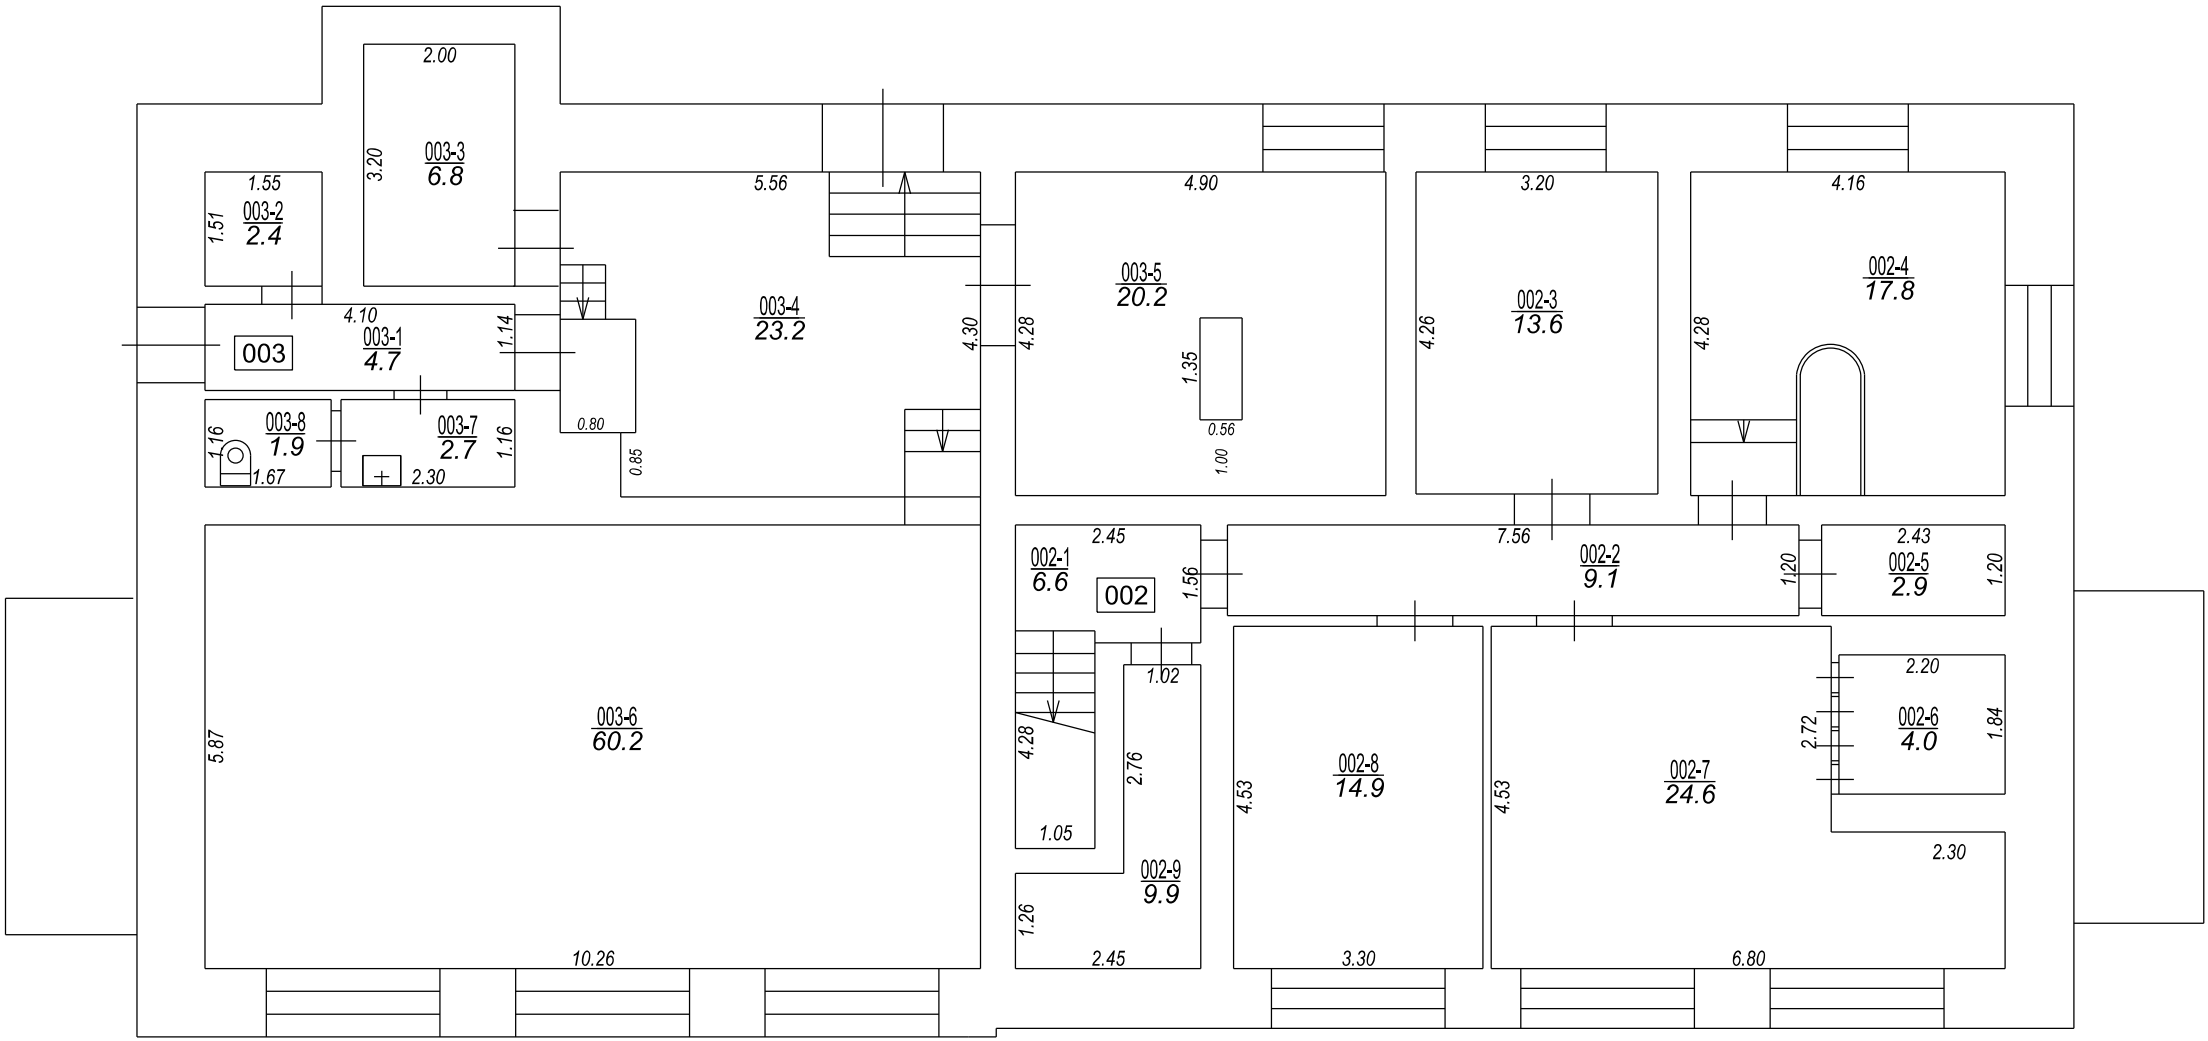

Izgatavots no VZD arhīva materiāliem bez apsekošanas apvidū ņemot telpu 003-4

STĀVA PLĀNS			
KADASTRA APZĪMĒJUMS	STĀVS	MĒROGS	LPP.
17000360131001	-1	1 : 100	9



