


Griezums 1-1
1:100

- PVC Membrāna ieskaitot atdalošais slānis
- PAROC ROX 80 30mm
- PAROC ROX 30 180mm
- Ivaka izolācija
- PAROC ROX 80 20mm
- Nesošā profilokšne
- Tērauda konstrukcija

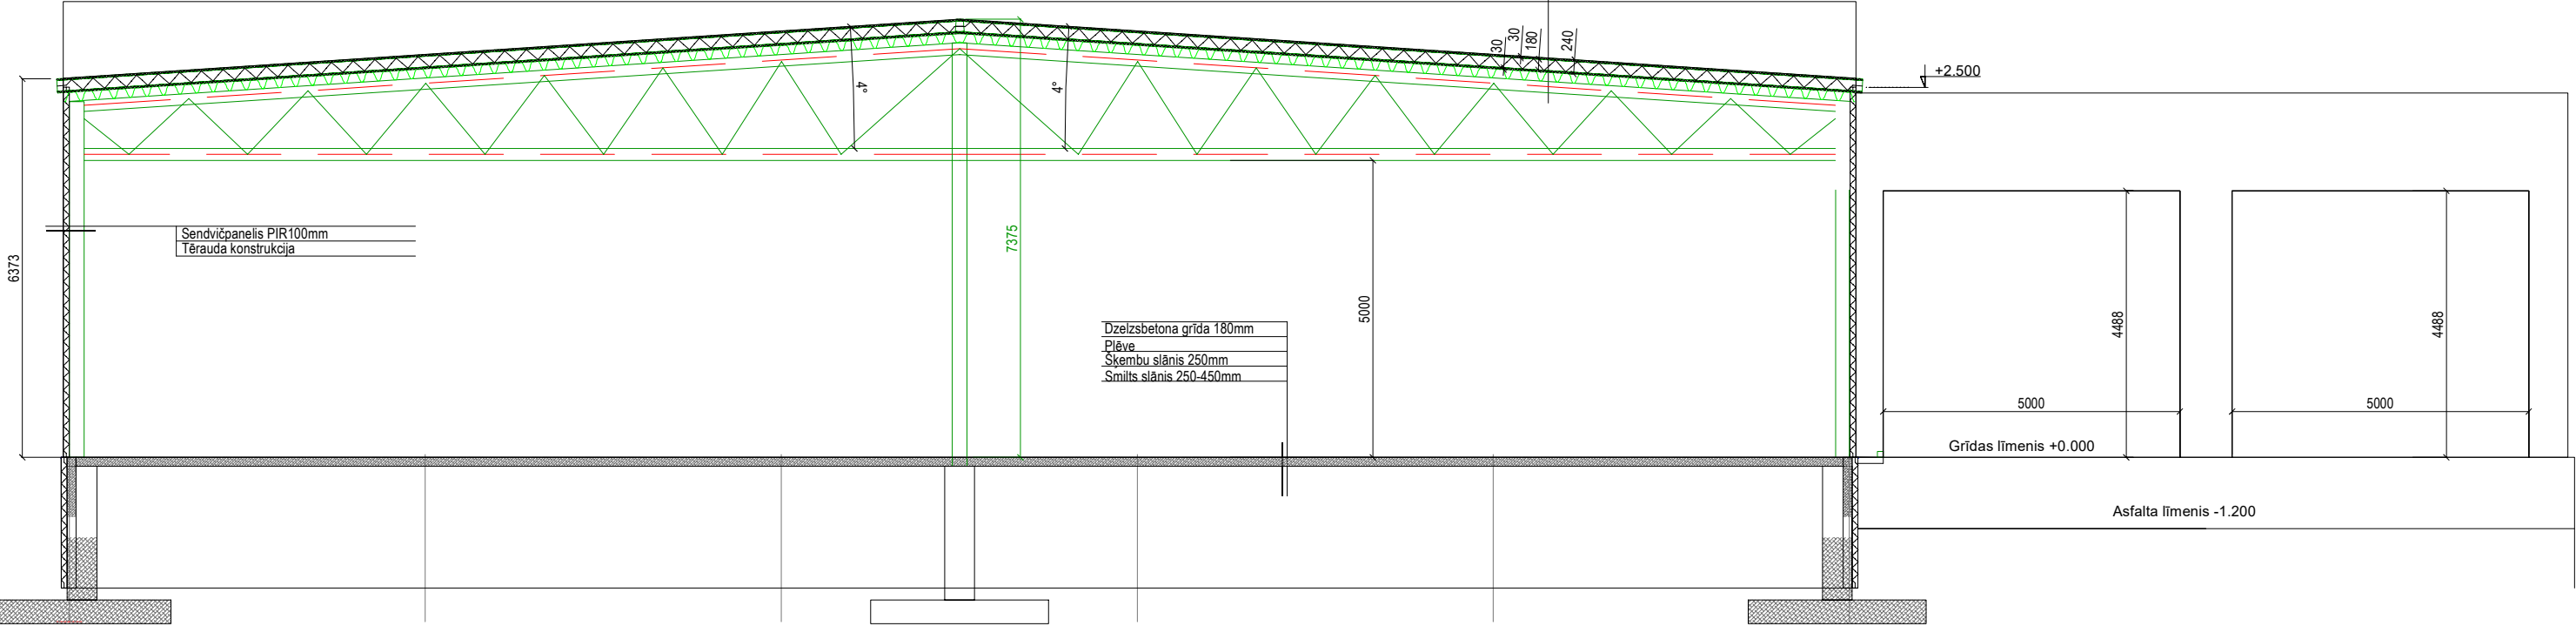

X1

X2

X3

X4

X5

X6