1:1

Griezums 1-1
1:100

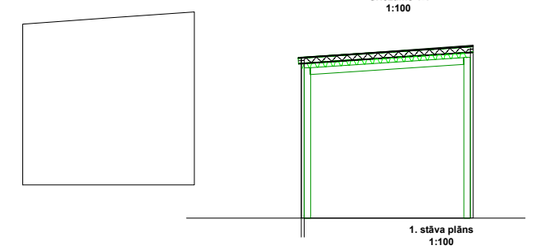

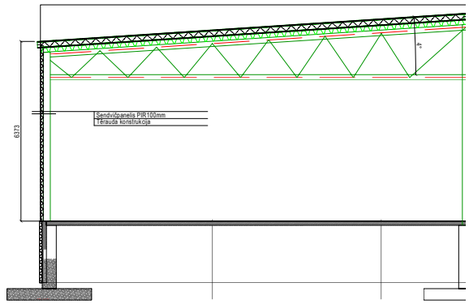

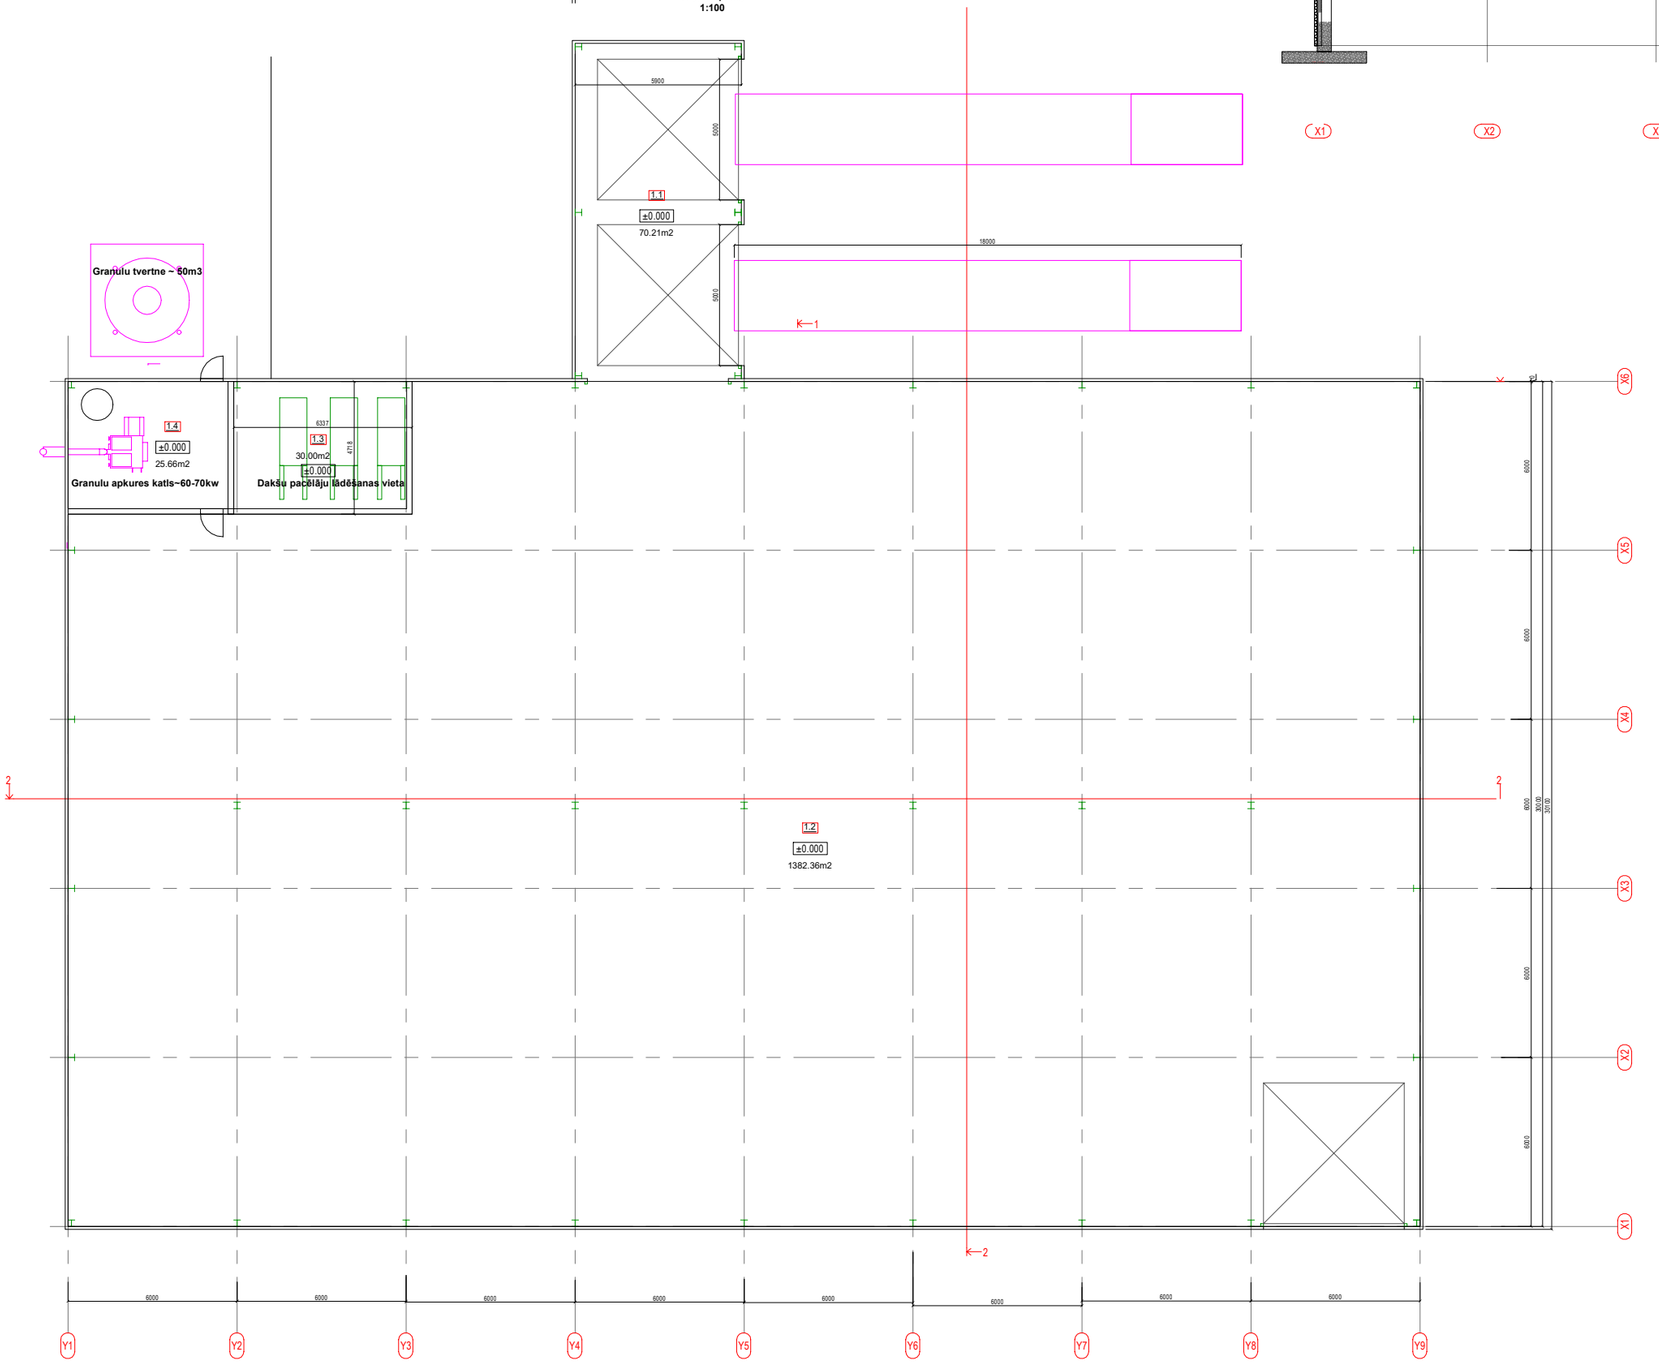
1. stāva plāns
1:100