586.

LR Valsts zemes dienests
Ludzas rajona nodaļa

_____ PAGASTA
P. KĀRSAVA
SKOLAS IELA N/3A
33 DZĪVOKĻU DZĪV. MĀJA

Ēku un būvju inventarizācijas lieta

V. LIETA Nr. 586

LUDZAS NEKUSTAMĀ ĪPAŠUMA VĒRTĒŠANAS BIROJS

NAMĪPAŠUMA KARTITE

Veidlapa Nr. ———
Īpašnieka kategorija ———

sēta LUDZAS rajons KĀRSAVA pagasts SKOLAS mājų nos.

a, prosp. mājas Nr. ——— kvartāls Nr. ——— grupa Nr. ——— grunts Nr. 3A

I Uz zemes gabala atrodošos celtņu īpašnieki

atums	Īpašnieka uzvārds, vārds un tēva v.	Ideālā daļa	Dokumenti, kas nosaka īpašuma tiesības
976	PAŠVALDĪBAS		
1.04.	UZŅĒMUMS	1/1.	
	KĀRSAVAS		
	PILSETAS NAMU		
	PĀRVALDE"		

II Zemes gabala eksplikācija (kv. m.)

ksta ums	Visas zemes gabala laukums	Tai skaitā					Zemes gabals izdalīts ar lēmumu	Papildus gabals	
		apbūv lauk	pagalms	sakņu dārzs	augļu dārzs	parēje		lēmums	platība
976									
1.04		585,5							

T 1

III Uz zemes gabala atrodošas izbūves

Ieraksta datums	Liters	Nosaukums	Materiāls	Izmēri: garums	Izmēri: augstums	Izmēri: laukums	Izmēri: tilpums	Atjaunošanas vērtība: vienība	Atjaunošanas vērtība: kopēja	Nolietošanas %	Pašreizējā vērtība

IV Uz zemes gabala atrodošas celtnes

Nr. liters	Celtnes nosaukums	Materiāls: sienu	Materiāls: jumtu	stāvu skaits	Apbūvēt. laukums m²	Augstums	Tilpums	Atjaunošanas vērtība Ls	Nolietošanas	Pašreizējā vērtība Ls
1.	DZĪVOJ. MĀJA	MŪRA	ŠĪFERS	III	585,5	8,35	4889	31084	40	18651
	PAGRABS	—	—		(468,9)	2,20	1032	4761	40	2857
			KOPĀ		585,5		59,21	35845		21508

V Ēku un izbūvju vērtības latos

Nosaukums	Atjaunošanas vērtība	Pašreizējā vērtība	Atjaunošanas vērtība	Pašreizējā vērtība	Atjaunošanas vērtība	Pašreizējā vērtība	Atjaunošanas vērtība	Pašreizējā vērtība
Pamatcēltnes	35845	21508						
Palīgcēltnes	—	—						
Izbūves	—	—						
KOPĀ	35845	21508						
	1997. g.		199 . g.		199 . g.		199 . g.	
Izpildīja:	21 APRTLT							
Pārbaudīja:	(FAODOROVS)							

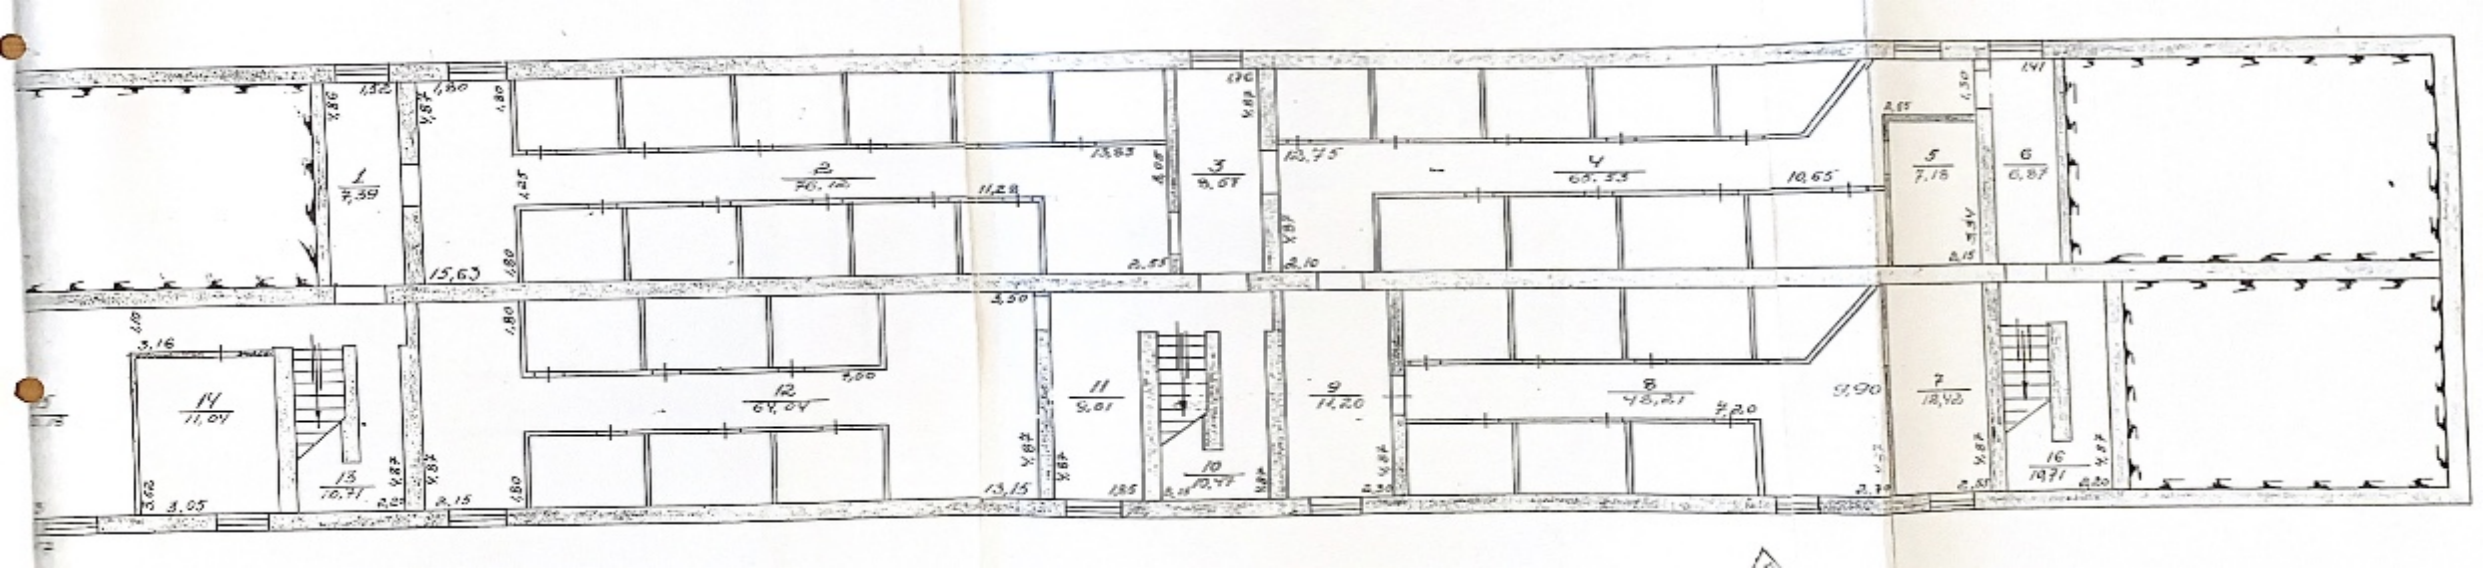
1
7,39
2
76,12
3
8,67
4
65,33
5
7,18
6
6,87
7
18,42
8
48,21
9
11,20
10
10,47
11
9,01
12
64,04
13
10,71
14
11,04
15,63
13,83
12,75
10,65
11,28
13,15
9,90
7,20
3,16
3,05
2,15
2,10
2,55
2,30
2,70
2,20
1,80
1,25
1,30
1,41
1,52
1,85
3,50
3,62
4,87
4,00

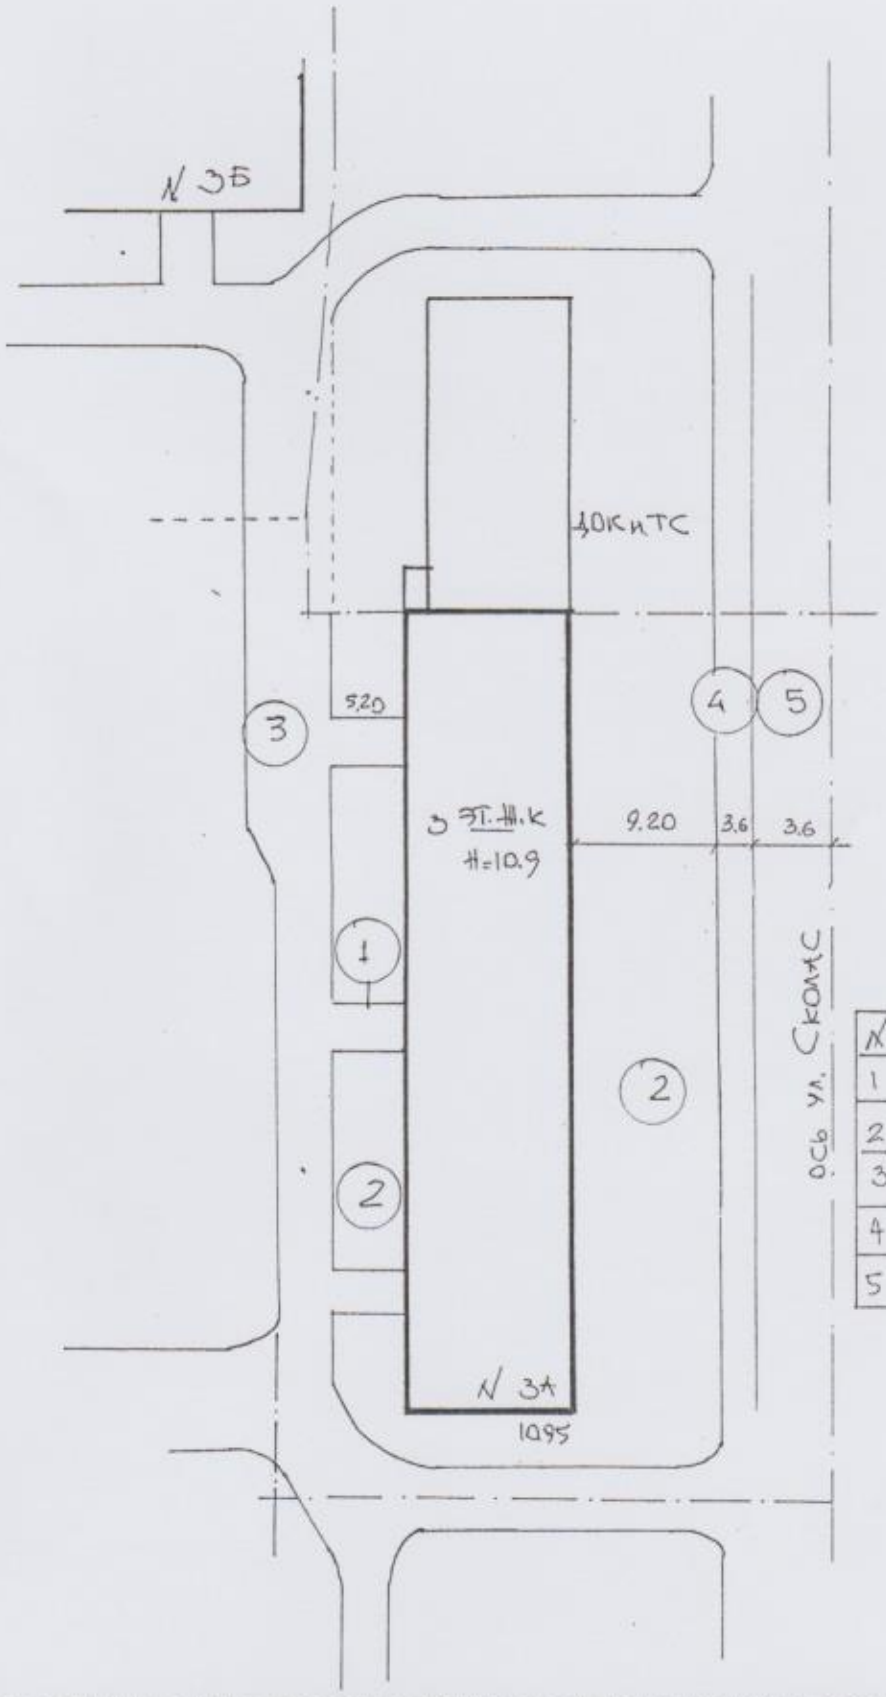

N	НАИМЕН.	ПЛОЩАДЬ
1	А/Б ДОРОЖКА	33.0
2	ЗЕЛ ЗОНА	773.0
3	А/Б ДОРОЖКА	330.0
4	ОБОЧИНА	204.0
5	ДОРОГА	204.0

Итого 1544.-

STĀVA PLĀNS — ПОЭТАЖНЫЙ ПЛАН

Celtne / Строение № ——— stāvs / этаж h —— h ——

pils. / гор. Карсава улица Сколас

——— lelā Nr. ——INV. LIETA 3А ИНВ. ДЕЛО №———

ciema padome / сельсовет

rajons / район Лудз.

Izpildīja: / Исполнил: 1992 g./г. «28» 07

Pārbaudīja: / Проверил: 199— g./г. «——» ——

M 1:100

Р. т. ф. Лудза 1990 1000 1106 а4

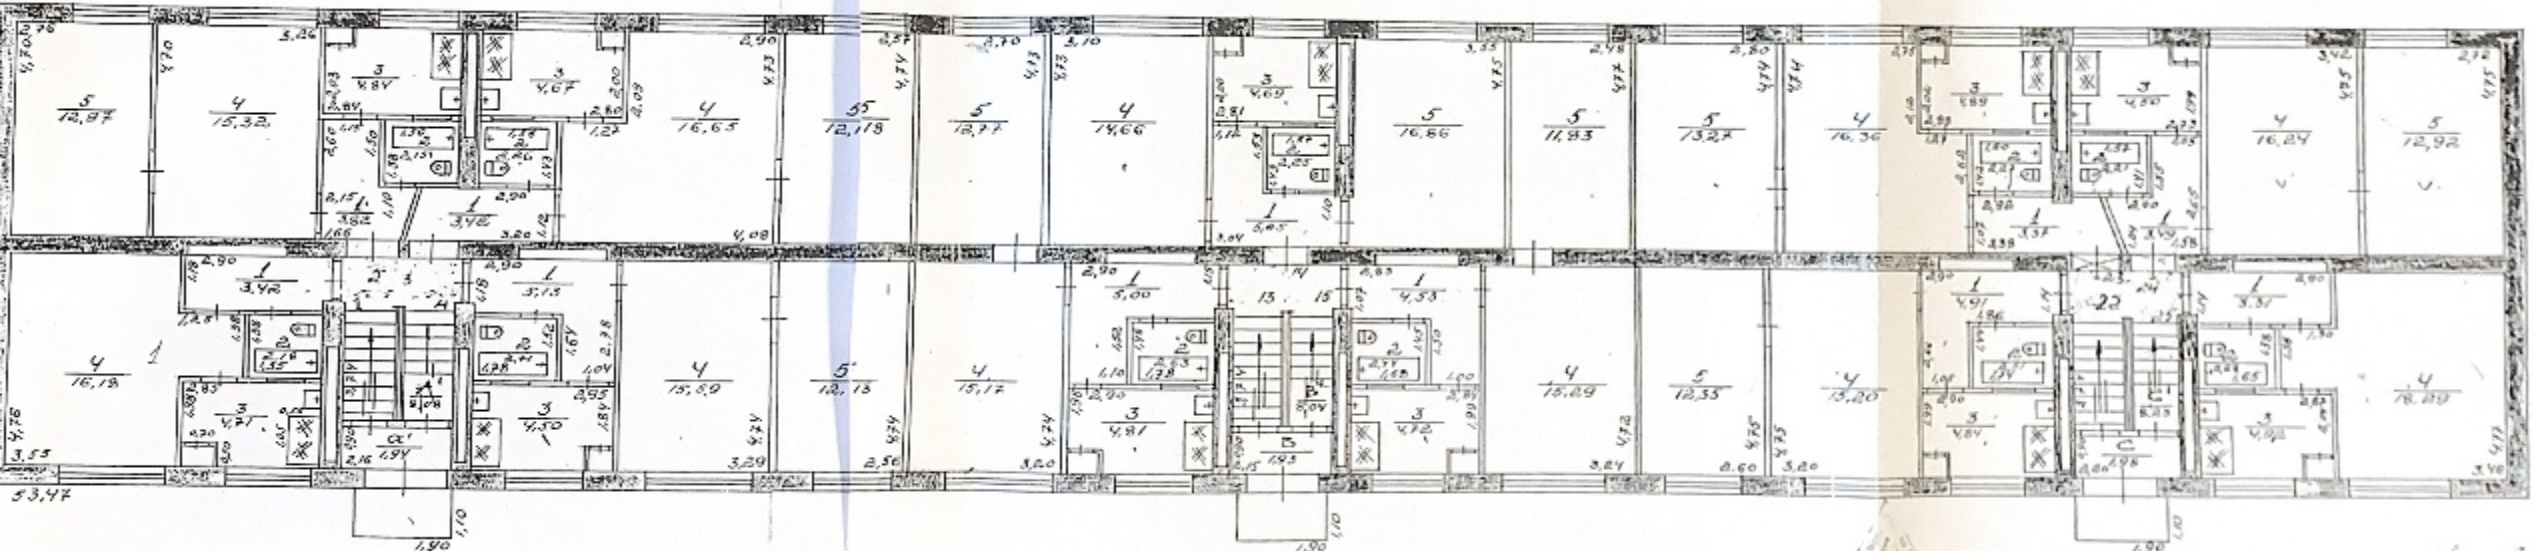

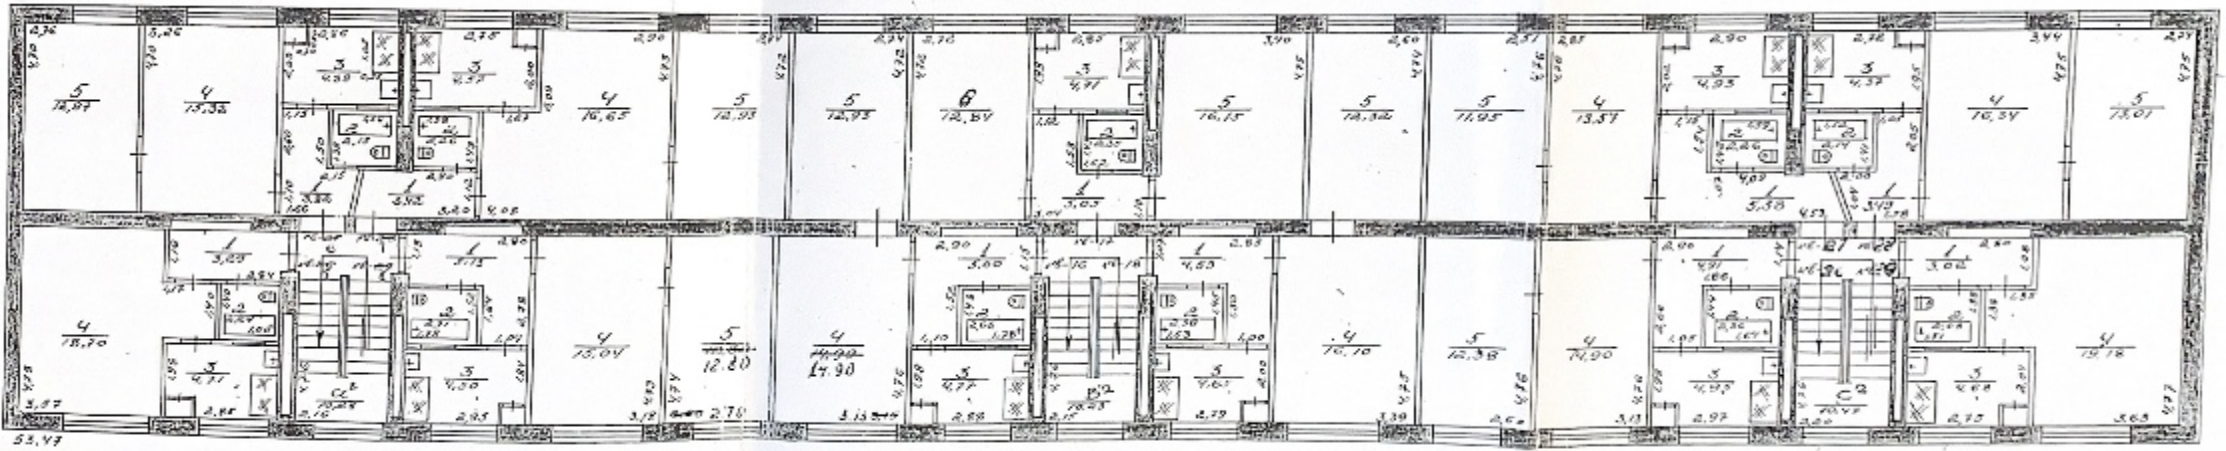

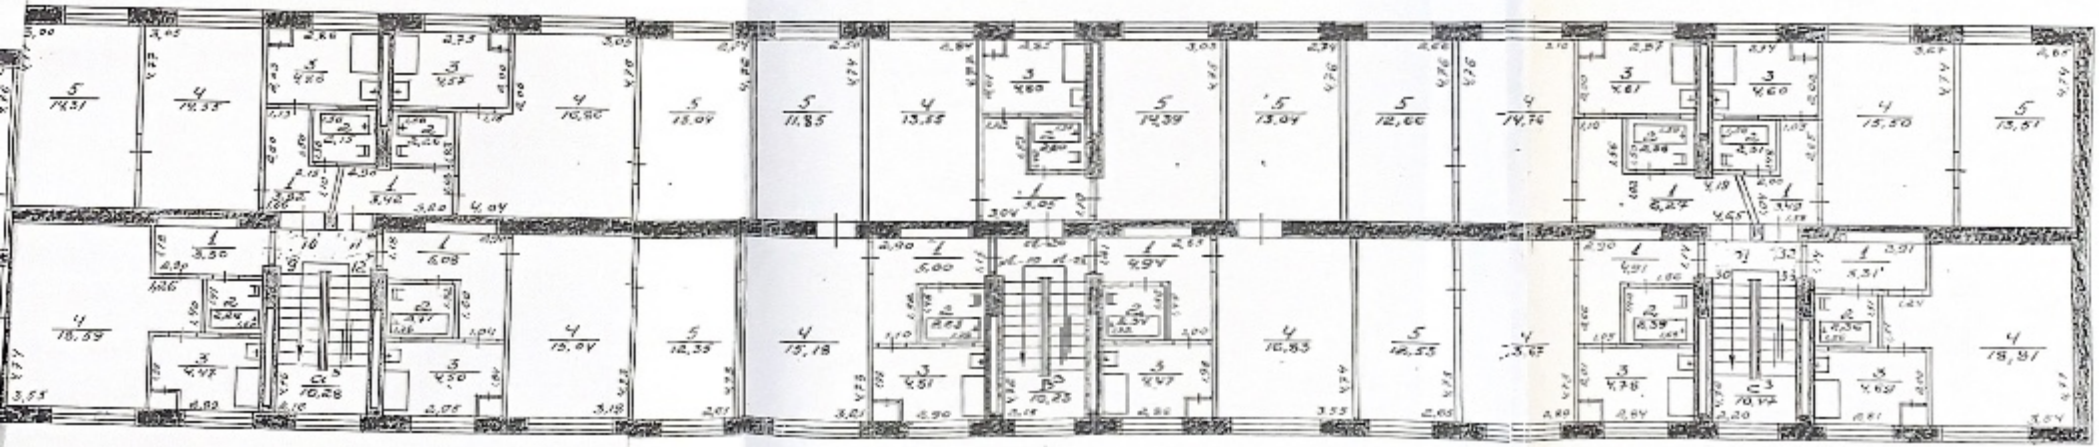

Forma Nr. 5

PLĀNA EKSPLIKĀCIJA

Inv. lieta Nr. ——— Celtnei Nr. ———

LUDZAS rajons ——— pagasts

Pilsēta, ciemats KARSAVA SKOLAS N 3A iela Nr. ———

Kvartāls Nr. ——— grupa Nr. ——— grunts ———

Ierakstu datums	Stāvs	Dzīvokļu Nr.	Istabu Nr.	Istabu nosaukums	Laukums pēc iekšējiem izmēriem m²						Istabas iekšējais augstums
					ēkas kopējā platība	lietderīgā platība	tajā skaitā: dzīvojamā platība ar apkuri	tajā skaitā: dzīvojama platība bez apkures		palīglaukums	
1	2	3	4	5	6	7	8	9	10	11	12
19916			1.	PAGRABS	7,39					7,39	
16.04.			2	— " —	76,12					76,12	
			3	— " —	8,57					8,57	
			4	— " —	65,53					65,53	
			5	— " —	7,18					7,18	
			6	— " —	6,87					6,87	
			7	— " —	12,42					12,42	
			8	— " —	48,21					48,21	
			9	— " —	11,20					11,20	
			10	KAPNU TELPA	10,47					10,47	
			11.	PAGRABS	9,01					9,01	
			12	— " —	64,04					64,04	
			13	KAPNU TELPA	10,71					10,71	
			14	PAGRABS	11,04					11,04	
			15	— " —	20,18					20,18	
			16	KAPNU TELPA	10,71					10,71	
				KOPĀ:	369,65					369,65	

Ludza 1994 2000 P 746 ab4

Forma Nr. 5

PLĀNA EKSPLIKĀCIJA

Inv. lieta Nr. ——— Celtnei Nr. ———

LUDZAS rajons ——— pagasts

Pilsēta, ciemats KARSAVA SKOLAS N 3A iela Nr. ———

kvartāls Nr. ——— grupa Nr. ——— grunts ———

Ierakstu datums	Stāvs	Dzīvokļu Nr.	Istabu Nr.	Istabu nosaukums	Laukums pēc iekšējiem izmēriem m²						Istabas iekšējais augstums
					ēkas kopējā platība	lietderīgā platība	tajā skaitā: dzīvojamā platība ar apkuri	tajā skaitā: dzīvojamā platība bez apkures		palīglaukums	
1	2	3	4	5	6	7	8	9	10	11	12
1997.g. 16.04.	I	1	1	KORIDORS	3,42	3,42				3,42	
			2	SAN. MEZGLS	2,18	2,18				2,18	
			3	VIRTUVE	4,71	4,71				4,71	
			4	ISTABA	16,18	16,18	16,18				
			DZĪV.N1. KOPĀ:		26,49	26,49	16,18			10,31	
			pašlīdzētā privatizē:		28,80						
	I	2	1	KORIDORS	3,82	3,82				3,82	
			2	SAN. MEZGLS	2,15	2,15				2,15	
			3	VIRTUVE	4,84	4,84				4,84	
			4	ISTABA	15,32	15,32	15,32				
			5	—"—	12,97	12,97	12,97				
			DZĪV.N2 KOPĀ:		39,1	39,1	28,29			10,81	
	I	3	1	KORIDORS	3,42	3,42				3,42	
			2	SAN. MEZGLS	2,26	2,26				2,26	
			3	VIRTUVE	4,67	4,67				4,67	
			4	ISTABA	16,65	16,65	16,65				
			5	—"—	12,77	12,77	12,77				
			DZĪV.N3 KOPĀ:		39,77	39,77	29,42			10,35	
	I	4	1	KORIDORS	5,13	5,13				5,13	
			2	SAN. MEZGLS	2,71	2,71				2,71	
			3	VIRTUVE	4,50	4,50				4,50	
			4	ISTABA	15,59	15,59	15,59				
			5	—"—	12,13	12,13	12,13				
			DZĪV.N4 KOPĀ:		40,06	40,06	27,72			12,34	
					145,42	145,42	101,61			43,81	

Ludza 1994. 2000 E. 746 ab4

Forma Nr. 5

PLĀNA EKSPLIKĀCIJA

inv. lieta Nr. ——— Celtnei Nr. ———

LUDZAS rajons ——— pagasts

Pilsēta, ciemats KĀRSAVA SKOLAS 3A iela Nr. ———

kvartāls Nr. ——— grupa Nr. ——— grunts ———

Ierakstu datums	Stāvs	Dzīvokļu Nr.	Istabu Nr.	Istabu nosaukums	Laukums pēc iekšējiem izmēriem m²						Istabas iekšējais augstums
					ēkas kopējā platība	lietderīgā platība	tajā skaitā: dzīvojamā platība ar apkuri	tajā skaitā: dzīvojamā platība bez apkures		palīglaukums	
1	2	3	4	5	6	7	8	9	10	11	12
19976	T	13	1	KORIDORS	5.00	5.00				5.00	
16.04.			2	SAN. MEZELS	2,63	2,63				2,63	
			3	VIRTUVE	4,81	4,81				4,81	
			4	ISTABA	15,17	15,17	15,17				
			5	— " —	12,77	12,77	12,77				
				KOPĀ:	40,38	40,38	27,94			12,44	
	T	14	1	KORIDORS	5.05	5.05	5			5.05	
			2	SAN. MEZELS	2,25	2,25				2,25	
			3	VIRTUVE	4,69	4,69				4,69	
			4	ISTABA	14,66	14,66	14,66				
			5	— " —	16,86	16,86	16,86				
				KOPĀ:	43,51	43,51	31,52			11,99	
		15	1	KORIDORS	4,53	4,53				4,53	
			2	SAN. MEZELS	2,44	2,44				2,44	
			3	VIRTUVE	4,72	4,72				4,72	
			4	ISTABA	15,29	15,29	15,29				
			5	— " —	11,83	11,83	11,83				
				KOPĀ:	38,81	38,81	27,12			11,69	
					122,7	122,7	86,58			36,12	

Ludza 1994. 2000 P. 746 ab4

Forma Nr. 5

PLĀNA EKSPLIKĀCIJA

Inv. lieta Nr. ——— Celtnei Nr. ———

LUDZAS rajons _____ pagasts

Pilsēta, ciemats KĀRSAVA SKOLAS iela Nr. 3A

Kvartāls Nr. ——— grupa Nr. ——— grunts _____

Ierakstu datums	Stāvs	Dzīvokļu Nr.	Istabu Nr.	Istabu nosaukums	Laukums pēc iekšējiem izmēriem m²						Istabas iekšējais augstums
					ēkas kopējā platība	lietderīgā platība	tajā skaitā: dzīvojamā platība ar apkuri	tajā skaitā: dzīvojamā platība bez apkures		palīglaukums	
1	2	3	4	5	6	7	8	9	10	11	12
1997	I	22	1	KORIDORS	4,91	4,91				4,91	
16.04			2	SAN. MEZELS	2,51	2,51				2,51	
			3	VIRTUVE	4,84	4,84				4,84	
			4	ISTABA	15,20	15,20	15,20				
			5	—·—	12,35	12,35	12,35				
				DZĪV. N22 KOPĀ:	39,81	39,81	27,55			12,26	
	I	23	1	KORIDORS	3,37	3,37				3,37	
			2	SAN. MEZELS	2,27	2,27				2,27	
			3	VIRTUVE	4,89	4,89				4,89	
			4	ISTABA	16,36	16,36	16,36				
			5	—·—	13,27	13,27	13,27				
				DZĪV. N23. KOPĀ:	40,16	40,16	29,63			10,53	
				paātrināta privatizācija	39,10						
	I	24	1	KORIDORS	3,49	3,49				3,49	
			2	SAN. MEZELS	2,21	2,21				2,21	
			3	VIRTUVE	4,50	4,50				4,50	
			4	ISTABA	16,24	16,24	16,24				
			5	—·—	12,92	12,92	12,92				
				DZĪV. N 24 KOPĀ:	39,36	39,36	29,16			10,2	
	I	25	1	KORIDORS	3,31	3,31				3,31	
			2	SAN. MEZELS	2,28	2,28				2,28	
			3	VIRTUVE	4,92	4,92				4,92	
			4	ISTABA	18,29	18,29	18,29				
				DZĪV. N 25							
				KOPĀ.	28,80	28,80	18,29			10,51	
					148,13	148,13	104,63			43,50	

Ludza 1994 2000 P. 746 ab4

Forma Nr. 5

PLĀNA EKSPLIKĀCIJA

Inv. lieta Nr. ——— Celtnei Nr. ———

LUDZAS rajons _____ pagasts

Pilsēta, ciemats KĀRSAVA SKOLAS 3A iela Nr. _____

Inventāra Nr. ——— grupa Nr. ——— grunts _____

Ierakstu datums	Stāvs	Dzīvokļu Nr.	Istabu Nr.	Istabu nosaukums	Laukums pēc iekšējiem izmēriem m²						Istabas iekšējais augstums
					ēkas kopējā platība	lietderīgā platība	tajā skaitā			patiglaukums	
							dzīvojamā platība ar apkuri	dzīvojama platība bez apkures			
1	2	3	4	5	6	7	8	9	10	11	12
1996	1		A	PRIEKŠTELPA	1,94					1,94	
1604			A'	KAPŅU TELPA	8,08					8,06	
			B	PRIEKŠTELPA	1,93					1,93	
			B'	KAPŅU TELPA	8,04					8,04	
			C	PRIEKŠTELPA	1,98					1,98	
			C'	KAPŅU TELPA	8,23					8,23	
				KOPĀ:	30,2					30,2	
			I	STĀVS	416,25	416,25	292,82			123,43	
				PAVISAM:	446,45	416,25	292,82			153,63	

Ludza 1994 2000 P. 746 ab4

Forma Nr. 5

PLĀNA EKSPLIKĀCIJA

Inv. lieta Nr. ——— Celtnei Nr. ———

LUDZAS rajons _____ pagasts

Pilsēta, ciemats KĀRSAVA SKOLAS iela Nr. 3A

Uzskaites Nr. ——— grupa Nr. ——— grunts _____

Ierakstu datums	Stāvs	Dzīvokļa Nr.	Istabu Nr.	Istabu nosaukums	Laukums pēc iekšējiem izmēriem m²						Istabas iekšējais augstums
					ēkas kopējā platībā	lietderīgā platība	tajā skaitā: dzīvojamā platība ar apkuri	tajā skaitā: dzīvojamā platība bez apkures		palīglaukums	
1	2	3	4	5	6	7	8	9	10	11	12
1976	II	5	1	KORIDORS	3,29	3,29				3,29	
1604			2	SAN. MEZGLS	2,24	2,24				2,24	
			3	VIRTUVE	4,71	4,71				4,71	
			4	ISTABA	18,70	18,70	18,70				
				DZĪV. N5 KOPĀ	28,94	28,94	18,70			10,24	
	II	6	1	KORIDORS	3,82	3,82				3,82	
			2	SAN MEZGLS	2,15	2,15				2,15	
			3	VIRTUVE	4,88	4,88				4,88	
			4	ISTABA	15,32	15,32	15,32				
			5	—·—	12,97	12,97	12,97				
				DZĪV. N6 KOPĀ:	39,14	39,14	28,29			10,85	
	II	7	1	KORIDORS	3,42	3,42				3,42	
			2	SAN MEZGLS	2,26	2,26				2,26	
			3	VIRTUVE	4,57	4,57				4,57	
			4	ISTABA	16,65	16,65	16,65				
			5	—·—	12,93	12,93	12,93				
				DZĪV. N7 KOPĀ:	39,83	39,83	29,58			10,25	
	II	8	1	KORIDORS	5,13	5,13				5,13	
			2	SAN. MEZGLS	2,71	2,71				2,71	
			3	VIRTUVE	4,50	4,50				4,50	
			4	ISTABA	15,04	15,04	15,04				
			5	—·—	12,80	12,80	12,80				
				DZĪV. N8 KOPĀ:	40,18	40,18	27,84			12,34	
					148,09	148,09	104,41			43,68	

Ludza 1994 2000 P. 746 ab4

28. 10 — 19

Forma N

PLĀNA EKSPLIKĀCIJA

Inv. lieta Nr. ——— Celtnei Nr. ———

LUDZAS rajons _____ pagasts

Pilsēta, ciemats KĀRSAVA SKOLAS iela Nr. 3A

Inarbās Nr. ——— grupa Nr. ——— grunts _____

Ierakstā datums	Stāva	Dzīvokļu Nr.	Istabu Nr.	Istabu nosaukums	Laukums pēc iekšējiem izmēriem m²						Istabas iekšējais augstums
					ēkas kopējā platība	lietderīgā platība	tajā skaitā: dzīvojamā platība ar apkuri	tajā skaitā: dzīvojamā platība bez apkures		paliglaukums	
1	2	3	4	5	6	7	8	9	10	11	12
1997.6	II	16	1	KORIDORS	5.00	5.00				5.00	
16.04			2	SAN. MEZELS	2.63	2.63				2.63	
			3	VIRTUVE	4.77	4.77				4.77	
			4	ISTABA	14.90	14.90	14.90				
			5	—"—	12.93	12.93	12.93				
				DZĪV. N 16 KOPĀ:	53.07 40.23	53.07 40.23	27.83			12.40	
			6	ISTABA	12.84	~~12.84~~	40.67				
	II	17	1	KORIDORS	5.05	5.05				5.05	
			2	SAN. MEZELS	2.35	2.35				2.35	
			3	VIRTUVE	4.71	4.71				4.71	
			~~4~~	~~ISTABA~~	~~12.84~~	~~12.84~~	~~12.84~~			[illegible]	
			5	—"—	16.15	16.15	16.15				
				DZĪV. N 17 KOPĀ:	~~41.10~~ 28.26	~~41.10~~ 28.26	~~28.99~~ 16.15			12.11	
	II	18	1	KORIDORS	4.53	4.53				4.53	
			2	SAN. MEZELS	2.36	2.36				2.36	
			3	VIRTUVE	4.65	4.65				4.65	
			4	ISTABA	16.10	16.10	16.10				
			5	—"—	12.32	12.32	12.32				
				DZĪV. N 18 KOPĀ:	39.96	39.96	28.42			11.54	
					121.29	121.29	85.24			36.05	

Ludza 1994 2000 P. 746 ab4

ZV

Forma Nr. 5

PLĀNA EKSPLIKĀCIJA

Inv. lieta Nr. ———— Celtnei Nr. ————

LUDZAS rajons _____ pagasts

Pilsēta, ciemats KĀRSAVA SKOLAS iela Nr. 3A

Kvartāls Nr. ——— grupa Nr. ———— grunts _____

Ierakstu datums	Stāvs	Dzīvokļu Nr.	Istabu Nr.	Istabu nosaukums	Laukums pēc iekšējiem izmēriem m²						Istabas iekšējais augstums
					ēkas kopējā platība	lietderīgā platība	tajā skaitā: dzīvojamā platība ar apkuri	tajā skaitā: dzīvojamā platība bez apkures		palīglaukums	
1	2	3	4	5	6	7	8	9	10	11	12
OKT 6	II	26	1	KORIDORS	4,91	4,91				4,91	
1604			2	SAN. MEZGLS	2,36	2,36				2,36	
			3	VIRTUVE	4,95	4,95				4,95	
			4	ISTABA	14,90	14,90	14,90				
			5	— " —	12,38	12,38	12,38				
				KOPĀ:	39,5	39,5	27,28			12,22	
	II	27	1	KORIDORS	5,38	5,38				5,38	
			2	SAN. MEZGLS	2,26	2,26				2,26	
			3	VIRTUVE	4,93	4,93				4,93	
			4	ISTABA	13,57	13,57	13,57				
			5	— " —	11,95	11,95	11,95				
				KOPĀ:	38,09	38,09	25,52			12,57	
	II	28	1	KORIDORS	3,49	3,49				3,49	
			2	SAN MEZGLS	2,14	2,14				2,14	
			3	VIRTUVE	4,37	4,37				4,37	
			4	ISTABA	16,34	16,34	16,34				
			5	— " —	13,01	13,01	13,01				
			DZĪV. N 28 KOPĀ:		39,35	39,35	29,35			10,0	
			A^2	KAPŅU TELPA	10,28					10,28	
			B^2	— " —	10,23					10,23	
			C^2	— " —	10,47					10,47	
				KOPĀ:	30,98					30,98	
					147,92	116,94	82,15			65,77	

Lndzs 1994 2000 P 746 ab4

Forma Nr. 5

PLĀNA EKSPLIKĀCIJA

inv. lieta Nr. ——— Celtnei Nr. ———

LUDZAS rajons _____ pagasts

Pilsēta, ciemats KĀRSAVA SKOLAS iela Nr. 3A

Uzskaites Nr. ——— grupa Nr. ——— grunts _____

Ierakstu datums	Stāvs	Dzīvokļu Nr.	Istabu Nr.	Istabu nosaukums	Laukums pēc iekšējiem izmēriem m²						Istabas iekšējais augstums
					ēkas kopējā platība	lietderīgā platība	tajā skaitā dzīvojamā platība ar apkuri	tajā skaitā dzīvojamā platība bez apkures		palīglaukums	
1	2	3	4	5	6	7	8	9	10	11	12
	I	29	1	KORIDORS	3.02	3.02				3.02	
			2	SAN. MEZGLS	2.08	2.08				2.08	
			3	VIRTUVE	4.68	4.68				4.68	
			4	ISTABA	19.18	19.18	19.18				
				KOPĀ:	28.96	28.96	19.18			9.78	
		dzīvokļa platība:			28.96						
		II STĀVS									
				PAVISAM:	446.26	415.28	290.98			155.28	

Lietra 1994 2000 P. 746 ab4

Forma Nr. 5

PLĀNA EKSPLIKĀCIJA

Inv. lieta Nr. ——— Celtnei Nr. ———

LUDZAS rajons _____ pagasts

Pilsēta, ciemats KĀRSAVA SKOLAS iela Nr. 3A

Inartāls Nr. ——— grupa Nr. ——— grunts _____

Īstenāta datums	Stāvs	Dzīvokļu Nr.	Istabu Nr.	Istabu nosaukums	Laukums pēc iekšējiem izmēriem m²						Istabas iekšējais augstums
					ēkas kopējā platība	lietderīgā platība	tajā skaitā: dzīvojamā platība ar apkuri	tajā skaitā: dzīvojamā platība bez apkures		palīglaukums	
1	2	3	4	5	6	7	8	9	10	11	12
1997	III	30	1	KORIDORS	4,91	4,91				4,91	
1994			2	SAN. MEZGLS	2,39	2,39				2,39	
			3	VIRTUVE	4,78	4,78				4,78	
			4	ISTABA	13,67	13,67	13,67				
			5	—"—	12,53	12,53	12,53				
				DZĪV. N30 KOPĀ:	38,28	38,28	26,2			12,08	
	III	31	1	KORIDORS	6,27	6,27				6,27	
			2	SAN. MEZGLS	2,38	2,38				2,38	
			3	VIRTUVE	4,81	4,81				4,81	
			4	ISTABA	14,76	14,76	14,76				
			5	—"—	12,66	12,66	12,66				
				DZĪV. N31 KOPĀ	40,88	40,88	27,42			13,46	
	III	32	1	KORIDORS	3,49	3,49				3,49	
			2	SAN. MEZGLS	2,31	2,31				2,31	
			3	VIRTUVE	4,60	4,60				4,60	
			4	VI ISTABA	15,50	15,50	15,50				
			5	ISTABA	13,51	13,51	13,51				
				DZĪV. N32 KOPĀ:	39,41	39,41	29,01			10,4	
		pautinātā privatiz.			40,15						
	III	33	1	KORIDORS	3,31	3,31				3,31	
			2	SAN. MEZGLS	2,36	2,36				2,36	
			3	VIRTUVE	4,69	4,69				4,69	
			4	ISTABA	18,81	18,81	18,81				
				DZĪV. N33 KOPĀ	29,17	29,17	18,81			10,36	
					147,74	147,74	101,44			46,3	

Ludza 1994 2000 P. 746 ab4

Forma Nr. 5

PLĀNA EKSPLIKĀCIJA

Inv. lieta Nr. ——— Celtnei Nr. ———

LUDZAS rajons ——— pagasts

Pilsēta, ciemats KĀRSAVA SKOLAS iela Nr. 3A

Kvartāla Nr. —— grupa Nr. ——— grunts ———

Ieraksta datums	Stāvs	Dzīvokļa Nr.	Istabu Nr.	Istabu nosaukums	Laukums pēc iekšējiem izmēriem m²						Istabas iekšējais augstums
					ēkas kopējā platība	lietderīgā platība	tajā skaitā: dzīvojamā platība ar apkuri	tajā skaitā: dzīvojamā platība bez apkures		palīglaukums	
1	2	3	4	5	6	7	8	9	10	11	12
	III	19	1	KORIDORS	5,00	5,00				5,00	
			2	SAN. MEZELS	2,63	2,63				2,63	
			3	VIRTUVE	4,81	4,81				4,81	
			4	ISTABA	15,18	15,18	15,18				
			5	ISTABA	11,85	11,85	11,85				
				KOPĀ:	39,47	39,47	27,03			12,44	
	III	20	1	KORIDORS	5,05	5,05				5,05	
			2	SAN. MEZELS	2,20	2,20				2,20	
			3	VIRTUVE	4,80	4,80				4,80	
			4	ISTABA	13,55	13,55	13,55				
			5	—"—	14,39	14,39	14,39				
				KOPĀ:	39,99	39,99	27,94			12,05	
	III	21	1	KORIDORS	4,94	4,94				4,94	
			2	SAN. MEZELS	2,34	2,34				2,34	
			3	VIRTUVE	4,47	4,47				4,47	
			4	ISTABA	16,83	16,83	16,83				
			5	—"—	13,04	13,04	13,04				
				DZĪV. Nr 21 KOPĀ:	41,62	41,62	29,87			11,75	
					121,08	121,08	84,84			36,24	

Lauka 1994 2000 P. 746 ab4

24

Forma Nr. 5

PLĀNA EKSPLIKĀCIJA

Inv. lieta Nr. ——— Celtnei Nr. ———

LUDZAS rajons _____ pagasts

Pilsēta, ciemats KĀRSAVA SKOLAS iela Nr. 3A

Kartāla Nr. ——— grupa Nr. ——— grunts _____

Izrakstā datums	Stāva	Dzīvokļu Nr.	Istabu Nr.	Istabu nosaukums	Laukums pēc iekšējiem izmēriem m² ēkas kopējā platība	lietderīga platība	tajā skaitā dzīvojamā platība ar apkuri	dzīvojamā platība bez apkures		palīglaukums	Istabas iekšējais augstums
1	2	3	4	5	6	7	8	9	10	11	12
1994-1704	III	9	1	KORIDORS	3.30	3.30				3.30	
			2	SAN. MEZGLS	2.26	2.26				2.26	
			3	VIRTUVE	4.47	4.47				4.47	
			4	ISTABA	18,59	18,59	18,59				
			DZĪV. N 9 KOPĀ		28,62	28,62	18,59			10,03	
	III	10	1	KORIDORS	3,82	3,82				3,82	
			2	SAN. MEZGLS	2,15	2,15				2,15	
			3	VIRTUVE	4,88	4,88				4,88	
			4	ISTABA	14,55	14,55	14,55				
			5	— " —	14,31	14,31	14,31				
			DZĪV. N 10 KOPĀ:		39,71	39,71	28,86			10,85	
	III	11	1	KORIDORS	3,42	3,42				3,42	
			2	SAN. MEZGLS	2,26	2,26				2,26	
			3	VIRTUVE	4,57	4,57				4,57	
			4	ISTABA	16,86	16,86	16,86				
			5	— " —	13,04	13,04	13,04				
			DZĪV. N 11 KOPĀ:		40,15	40,15	29,9			10,25	
			paātrināta privat.		39,41						
	III	12	1	KORIDORS	5.08	5.08				5.08	
			2	SAN. MEZGLS	2,71	2,71				2,71	
			3	VIRTUVE	4,50	4,50				4,50	
			4	ISTABA	15,04	15,04	15,04				
			5	— " —	12,35	12,35	12,35				
			DZĪV. N 12 KOPĀ:		39,68	39,68	27,39			12,29	
					148,16	148,16	104,74			43,42	

Ludza 1994 2000 P. 746 ab4

Forma Nr. 5

PLĀNA EKSPLIKĀCIJA

Inv. lietas Nr. ——— Cēlāzi Nr. ———

LUDZAS rajons ——— pagasts

Pilsēta, ciems KĀRSAVA SKOLAS iela Nr. 3A

Kvartāla Nr. ——— grupa Nr. ——— grunts ———

Telpas daļas numurs	Plāns	Dzīvokļa Nr.	Istabu Nr.	Plāna nosaukums	Laukums pēc iekšējiem izmēriem m²						Istabas iekšējais augstums
					ēkas kopējā platība	lietderīgā platība	tajā skaitā: dzīvojamā platība ar apkuri	tajā skaitā: dzīvojamā platība bez apkures		palīglaukums	
1	2	3	4	5	6	7	8	9	10	11	12
	III		III	STĀVS.	416,98	416,98	291,02			125,96	
			A³	KAPŅU TELPA	10,28					10,28	
			B³	— " —	10,23					10,23	
			C³	— " —	10,47					10,47	
				KOPĀ:	30,98					30,98	
	III			STĀVS PAVISAM:	447,96	416,98	291,02			156,94	
				PAGRABS	369,65					369,65	
	I			STĀVS	446,45	416,25	292,82			153,63	
	II			— " —	446,26	415,28	290,98			155,28	
	III			— " —	447,96	416,98	291,02			156,94	
	DZĪV MĀJA			PAVISAM:	1710,32	1248,51	874,82			835,5	
				tostarp skaitā ar pastrīnāto funkcionālajos	1411,7						

Šeit dalā dzīvojamā māja ir ievietota dzīvokļa, kura nav fiksēta inventarizācijas laikā.

Pārbaudot istabā no dz. Nr. 14, platība 12,8 kv.m. dzīvoklim Nr. 16 šeit ar to dzīvokļa Nr. 14 platība samazinājusies par 12,84 kv.m un sastāda 22,16 kv.m. Dzīvoklim Nr. 16 platība palielinājusies par 6,84 kv.m un sastāda 57,04 kv.m.

Stāvi ir mainīti pēc inventarizācijas datos.

A. Ķiģiņova

Lauksa 1994 200 P. 746 ab4