


MEZGLS

6
M 1:20

Masā tonēts dekoratīvais apmetumstonis "Biezpiens" graudu izmērs 2 mm (vai ekvivalents) atbilstoši lapai AR-08
Virsmas gruntēšana
Stiklšķiedras siets(≥ 165 g/m2) iestrādāts armējošajā līmjavā
Armējošā līmjava
Siltumizolācija ROCKWOOL Frontrock Super (vai ekvivalents) $\lambda \leq 0.036$ W/(m*K) 150 mm
Siltumizolācijas līmjava
Ārsienas virsmas izlīdzināšana plaknē (ja nepieciešams)
Esošā ķieģeļu mūra siena
Esoša iekšējā apdare

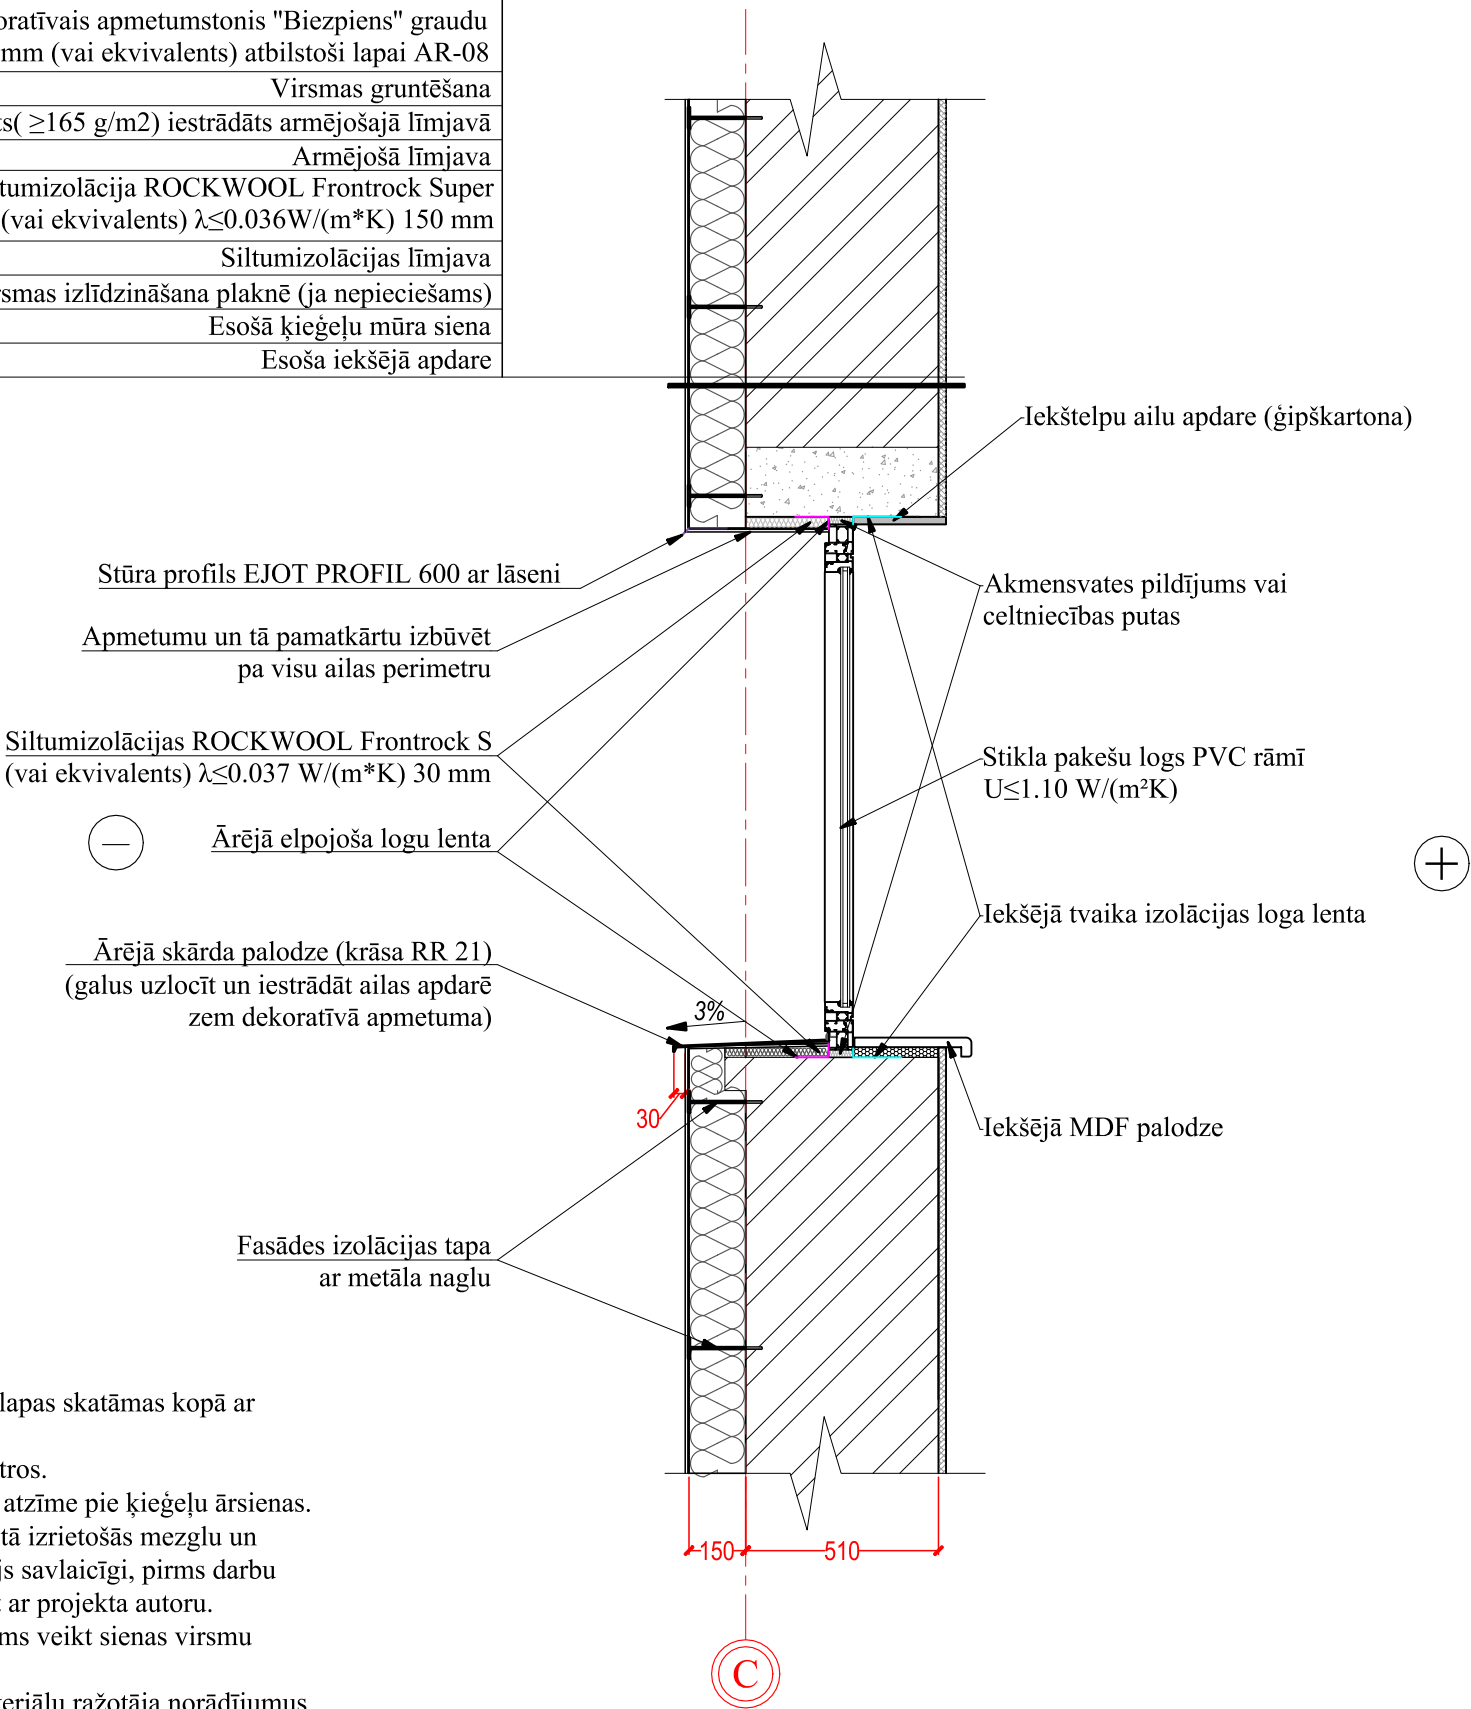

VIETĀS, KUR SKĀRDA PALODZES PIESLĒDZAS
PIE APMETUMA, PAREDZĒTS IESTRĀDĀT
EJOT PROFIL 550

Piezīmes:

- Visas vienkāršotās fasādes atjaunošanas projekta lapas skatāmas kopā ar pārējām lapām.
- Visi izmēri doti milimetros, augstuma atzīmes metros.
- Par nosacīto atzīmi 0.000 pieņemta cokola virsējā atzīme pie ķieģeļu ārsienas.
- Visas atkāpes no projekta risinājumiem, kā arī no tā izrietošās mezglu un risinājumu papildus detalizācijas izstrādā uzņēmējs savlaicīgi, pirms darbu uzsākšanas vai pasūtījumu izdarīšanas, saskaņojot ar projekta autoru.
- Pirms siltumizolācijas darbu veikšanas nepieciešams veikt sienas virsmu mehānisko bojājumu remontu.
- Visiem iebūvējamiem materiāliem ievērot būvmateriālu ražotāja norādījumus un tehnoloģiju.
- Būvniecības materiālus izmantot piedāvātos vai pēc kvalitātes prasībām ekvivalentus.
- Fasādes izolācijas tapu izmērus izvēlēties saskaņā ar ETAG 004 izvirzītajām prasībām.

B			
A			
KODS	IZMAIŅAS	IZMAIŅAS VEICA	DATUMS
CAD RASĒJUMĀ AR ROKU VEIKTAS IZMAIŅAS IR SPĒKĀ, JA APLIECINĀTAS AR BŪVPROJEKTA VADĪTĀJA PARAKSTU			
PROJEKTĒTĀJS: Cērkazi-G Profesionalitāte un kvalitāte Reģ. Nr.43603063747, Ropažu iela 14A-52, Rīga, LV-1039 A/S Swedbanka, Konts: LV86HABA0551038093376			
BŪVNICĪBAS IEROSINĀTĀJS: AS "OLAINES ĪDENS UN SILTUMS", Reg.Nr. 50003182001, Kūdras iela 27, Olaine, LV-2114		PASŪTIUMA NR.: 3.18.7-EG-3-1	
BŪVPROJEKTA NOSAUKUMS: ENERGOFĒKTIVITĀTES PAAUGSTINĀŠANA DAUDZDZĪVOKĻU DZĪVOJAMAI ĒKAI ZEMGALES IELA 35, OLAINĒ, OLAINES NOV.		FAILA NOS.: analogi rasējuma Nr.	
OBJEKTA ADRESE: ZEMGALES IELA 35, OLAINĒ, OLAINES NOV. KĀDASTRA NR. 8009 002 0637 001		ARHĪVA NR.: -	
RĀSĒJUMA NOSAUKUMS: KONSTRUKTĪVO RISINĀJUMU MEZGLS NR. 6		STADIJA: PASKAIDROJUMA RAKSTS	
DAĻAS VAD.:		DATUMS:	
IZSTRĀDĀJA:		MEROGS:	
I. LĀČAUNIECE		01.12.2025	
V.ČAIKOVA		01.12.2025	
		1:20	
		AR-14	