


MEZGLS


7
M 1:20

Masā tonēts dekoratīvais apmetumstonis "Biezpiens" graudu izmērs 2 mm (vai ekvivalents) atbilstoši lapai AR-06
Virsmas gruntēšana
Stiklšķiedras siets (≥165 g/m2) iestrādāts armējošajā līmjavā
Armējošā līmjava
Siltumizolācija ROCKWOOL Frontrock Super (vai ekvivalents) λ≤0.036W/(m*K) 150 mm
Siltumizolācijas līmjava
Ārsienas virsmas izlīdzināšana plaknē (ja nepieciešams)
Esošā ķieģeļu mūra siena
Esoša iekšējā apdare

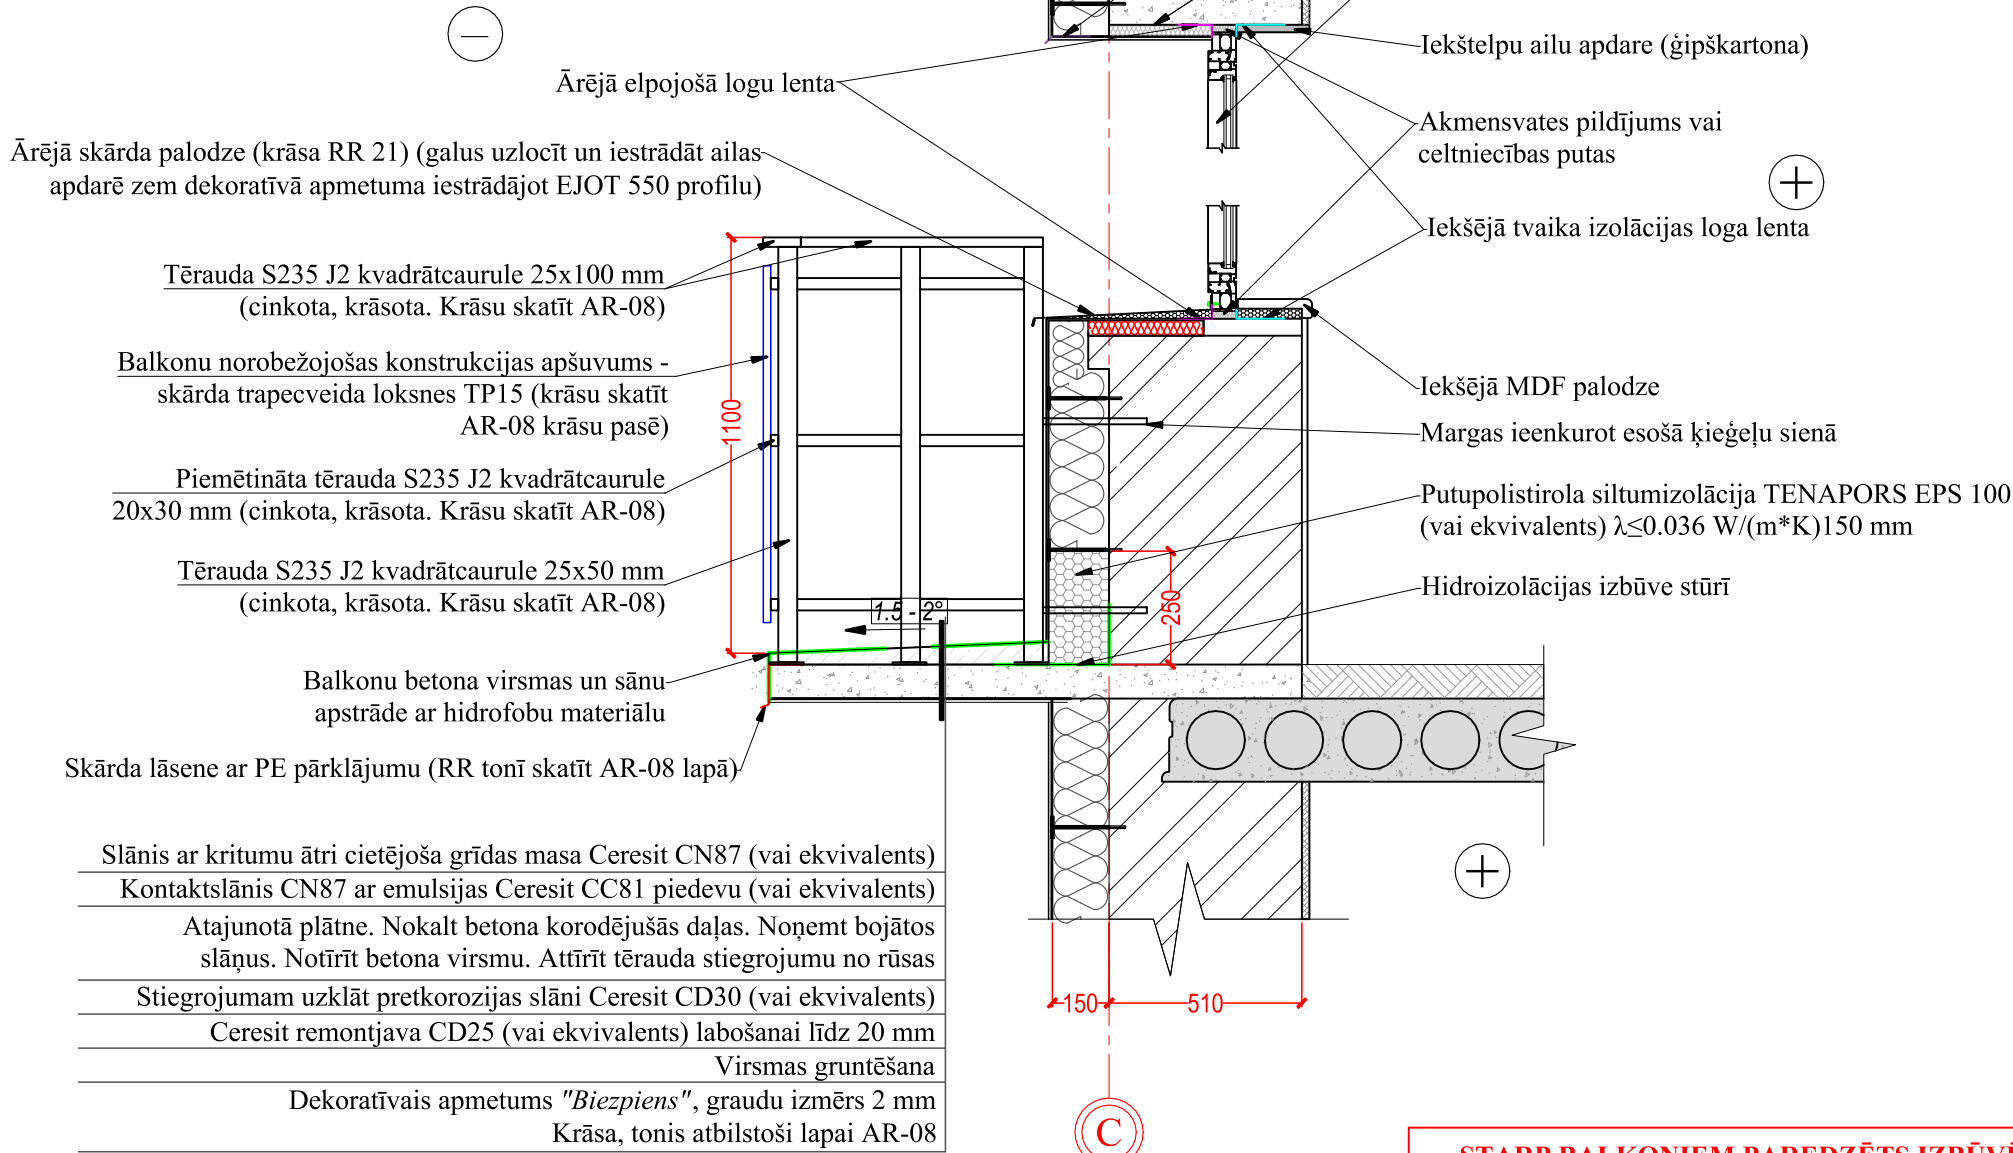

TĒRAUDA KOLONNU IZVIETOJUMA SHĒMA

Tērauda S235 J2 kvadrātaurule
25x50 mm (cinkota, krāsota.
Krāsu skatīt AR-08)

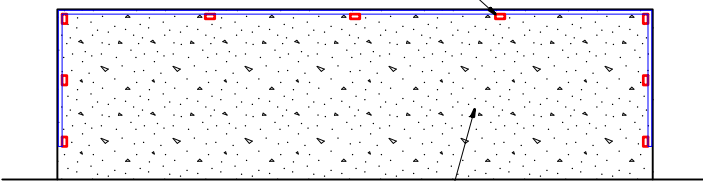


Slīpumu veidojošs slānis
Ceresit CN 87 vai ekvivalents

BALKONU ĀRĒJAIS IZSKĀTS

Tērauda S235 J2 kvadrātaurule
25x100 mm (cinkota, krāsota.
Krāsu skatīt AR-08)

Skarda nosegdetaļas
stūros

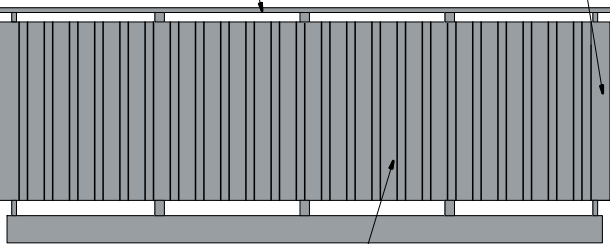

Balkonu norobežojošas konstrukcijas
pašuvums - skārda trapeceveida loksnes
TP15 (krāsu skatīt AR-08 krāsu pasē)

Piezīmes:

- Visas vienkāršotās fasādes atjaunošanas projekta lapas skatāmas kopā ar pārējām lapām.
- Visi izmēri doti milimetros, augstuma atzīmes metros.
- Par nosacīto atzīmi 0.000 pieņemta cokola virsējā atzīme pie ķieģeļu ārsienas.
- Visas atkāpes no projekta risinājumiem, kā arī no tā izrietošās mezglu un risinājumu papildus detalizācijas izstrādā uzņēmējs savlaicīgi, pirms darbu uzsākšanas vai pasūtījumu izdarīšanas, saskaņojot ar projekta autoru.
- Pirms siltumizolācijas darbu veikšanas nepieciešams veikt sienas virsmu mehānisko bojājumu remontu.
- Visiem iebūvējamiem materiāliem ievērot būvmateriālu ražotāja norādījumus un tehnoloģiju.
- Būvniecības materiālus izmantot piedāvātos vai pēc kvalitātes prasībām ekvivalentus.
- Fasādes izolācijas tapu izmērus izvēlēties saskaņā ar ETAG 004 izvirzītajām prasībām.

**STARP BALKONIEM PAREDZĒTS IZBŪVĒT
EKRĀNU NO ŠĶIEDRCEMENTA PLĀKSNĒM.
KRĀSU SKATĪT KRĀSU PASĒ.
APAKŠKONSTRUKCIJU IZBŪVĒT NO
IMPREGNĒTĀM KOKA BRUSAM KURUS
STIPRINĀ PIE BALKONA PĀRSEGUMIEM AR
PASTIPRINĀTIEM LENĶIEM.**

**MARGAS TĒRAUDA KONSTRUKCIJĀM
IZSTRĀDĀT MKD UN RISINĀJUMU SASKAŅOT
AR PASŪTĪTĀJU UN AUTORUZRAUGU.**

B			
A			
KODS	IZMAIŅAS	IZMAIŅAS VEICA	DATUMS
CAD RASĒJUMĀ AR ROKU VEIKTAS IZMAIŅAS IR SPĒKĀ, JA APLIECINĀTAS AR BŪVPROJEKTA VADĪTĀJA PARAKSTU			
PROJEKTĒTĀJS: Cērkazi-G Profesionalitāte un kvalitāte Reģ. Nr.43603063747, Ropažu iela 14A-52, Rīga, LV-1039 A/S Swedbanka, Konts: LV86HABA0551038093376			
BŪVNICĪBAS IEROSINĀTĀJS: AS "OLAINES ŪDENS UN SILTUMS", Reg.Nr. 50003182001, Kūdras iela 27, Olaine, LV-2114		PASŪTIJUMA NR.: 3.18.7-EG-3-1	
BŪVPROJEKTA NOSAUKUMS: ENERGOEFEKTIVITĀTES PAAUGSTINĀŠANA DAUDZDZĪVOKĻU DZĪVOJAMAI ĒKAI ZEMGALES IELA 35, OLAINĒ, OLAINES NOV.		FAILA NOS.: analogi rasējuma Nr.	ARHĪVA NR.: -
OBJEKTA ADRESE: ZEMGALES IELA 35, OLAINĒ, OLAINES NOV. KADAŠTRA NR. 8009 002 0637 001		STADIJA: PASKAIDROJUMA RAKSTS	
RASĒJUMA NOSAUKUMS: KONSTRUKTĪVO RISINĀJUMU MEZGLS NR. 7		DATUMS: 01.12.2025	MEROGS: 1:20
DAĻAS VAD.:	I. LĀČAUNIECE	01.12.2025	DAĻA RAS. NR. LAPAS NR.
IZSTRĀDĀJA:	V.ČAIKOVA	01.12.2025	AR-15