APKURE. 4. STĀVA PLĀNS

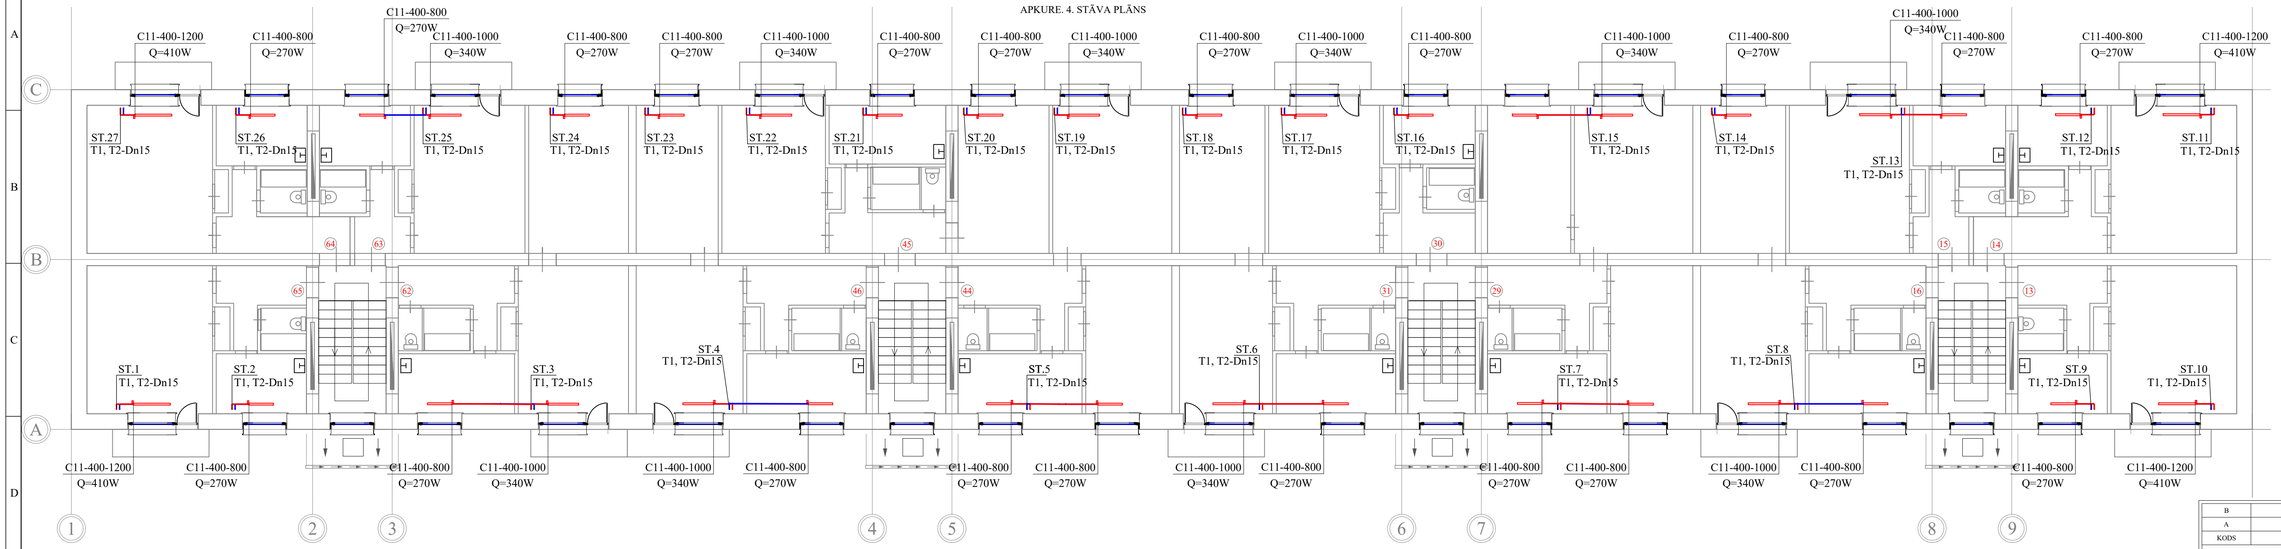

RADIATORU PIESLĒGUMA SHĒMA

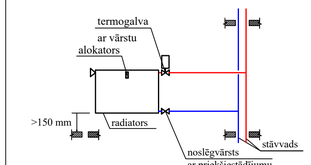

PIEZĪMES

1. Visi izmēri doti milimetros, augstuma atzīmes metros , visus izmērus precizēt uz vietas.
2. Apkures sistēmas kritumi 0.002, atpakaļgaitas cauruļvadiem jāveido siltumnesēja plūsmas virzienā, bet turpgaitas cauruļvadiem pretēji siltumnesēja plūsmai- virzienā uz siltummezglu.
3. Pirms sistēmas izolēšanas veikt hidraulisko pārbaudi.
4. Sistēmas zemākajos punktos uzstādīt izlaides ventiļus.
5. Vietās kur cauruļvadi šķērso starpstāva pārsegumu un ugunsdrošo nodalījumu caurumus paredzētaizpildīt ar ugunsdrošiem hermetizējošiem materiāliem, kuriem ir attiecīga ugunsizturības robeža.
6. Visus izmantojamos materiālus iestrādāt un izbūvet saskaņā ar ražotāja izdotajiem norādījumiem.
7. Cauruļvadu un radiatoru izvietojums dots orientējoši. Cauruļvadu montāžas augstumu precizēt darba gaitā.

APZĪMĒJUMI

	Radiatoru siltumapgādes turpgaitas cauruļvads
	Radiatoru siltumapgādes atpakaļgaitas cauruļvads
	Termostatiskais vārsts ar galvu
	Tērauda radiators ar termoreg. un alokatoru
Dn15	Diametra apzīmējums
T1, T2	T1- turpgaita, T2- atpakaļgaita

KODS	IZMAIŅAS	IZMAIŅAS VEICA	DATUMS
B			
A			

CAD RASĒJUMĀ AR ROKU VEIKTAS IZMAIŅAS IR SPĒKĀ, JA APLIECINĀTAS AR BŪVPROJEKTA VADĪTĀJA PARAKSTU

PROJEKTĒTĀJS:
Cērkazi-G
Profesionalitāte un kvalitāte
Reģ. Nr.43603063747, Ropažu iela 14A-52, Rīga, LV-1039
A/S Swedbanka, Konts: LV86HABA0551038093376

BŪVNIECĪBAS ierosinātājs: AS "OLAINES ŪDENS UN SILTUMS", Reģ.Nr. 50003182001, Kūdras iela 27, Olaine, LV-2114	PASŪTĪJUMA NR.: 3.18.7-EG-3-1
BŪVPROJEKTA NOSAUKUMS: ENERGOEFEKTIVITĀTES PAAUGSTINĀŠANA DAUDZDZĪVOKĻU DZĪVOJAMAI ĒKAI ZEMGALES IELA 35, OLAINE, OLAINES NOV.	FAILA NOS.: analīzes rasējuma Nr. ARHĪVA NR.: -
OBJEKTA ADRESE: ZEMGALES IELA 35, OLAINE, OLAINES NOV. KADASTRA NR. 8009 002 0637 001	STADIJA: PASKAIDROJUMA RAKSTS
RASĒJUMA NOSAUKUMS: APKURE. 4. STĀVA PLĀNS	DATUMS: BIS MĒROGS: 1 : 100

DAĻAS VAD.:	J. RANCĀNS		BIS	DAĻA: AVK-A-6	RAS. NR. / LAPAS NR.
IZSTRĀDĀJA:	I. GROMOVA		BIS		

A3.1