
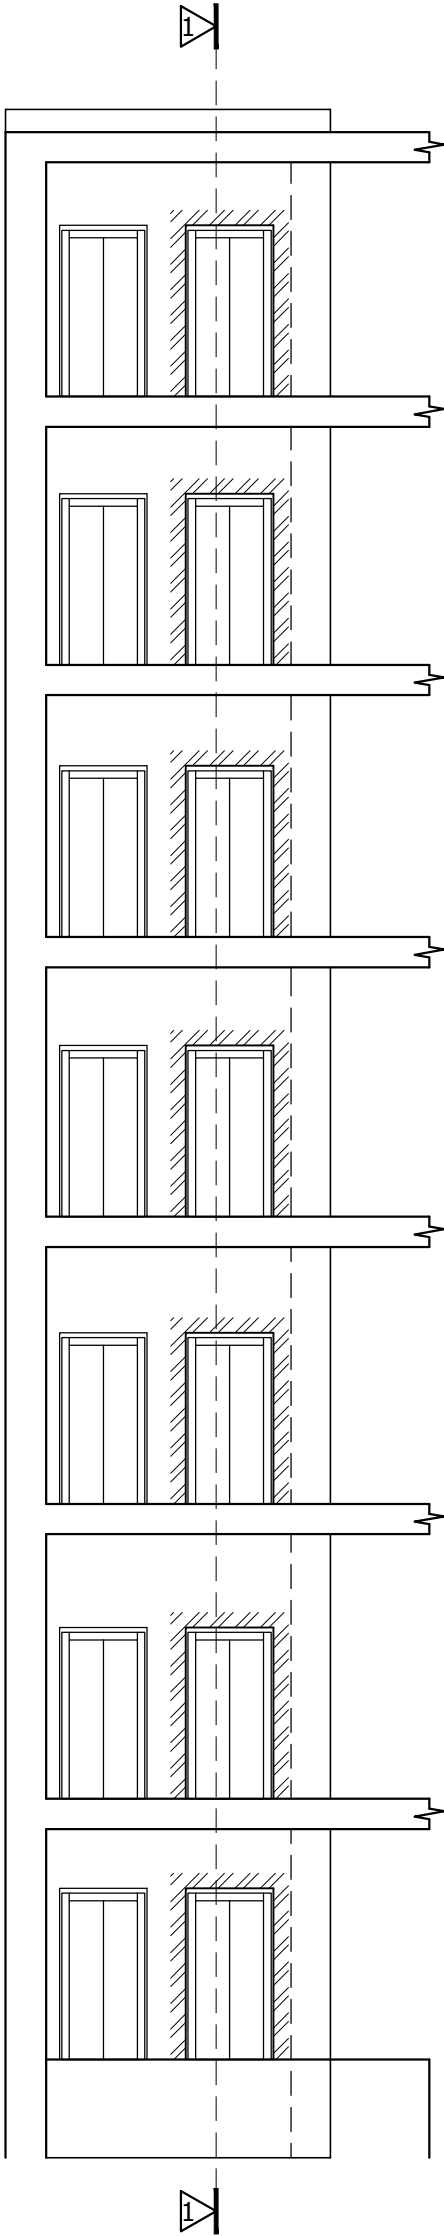


GRIEZUMS 1-1

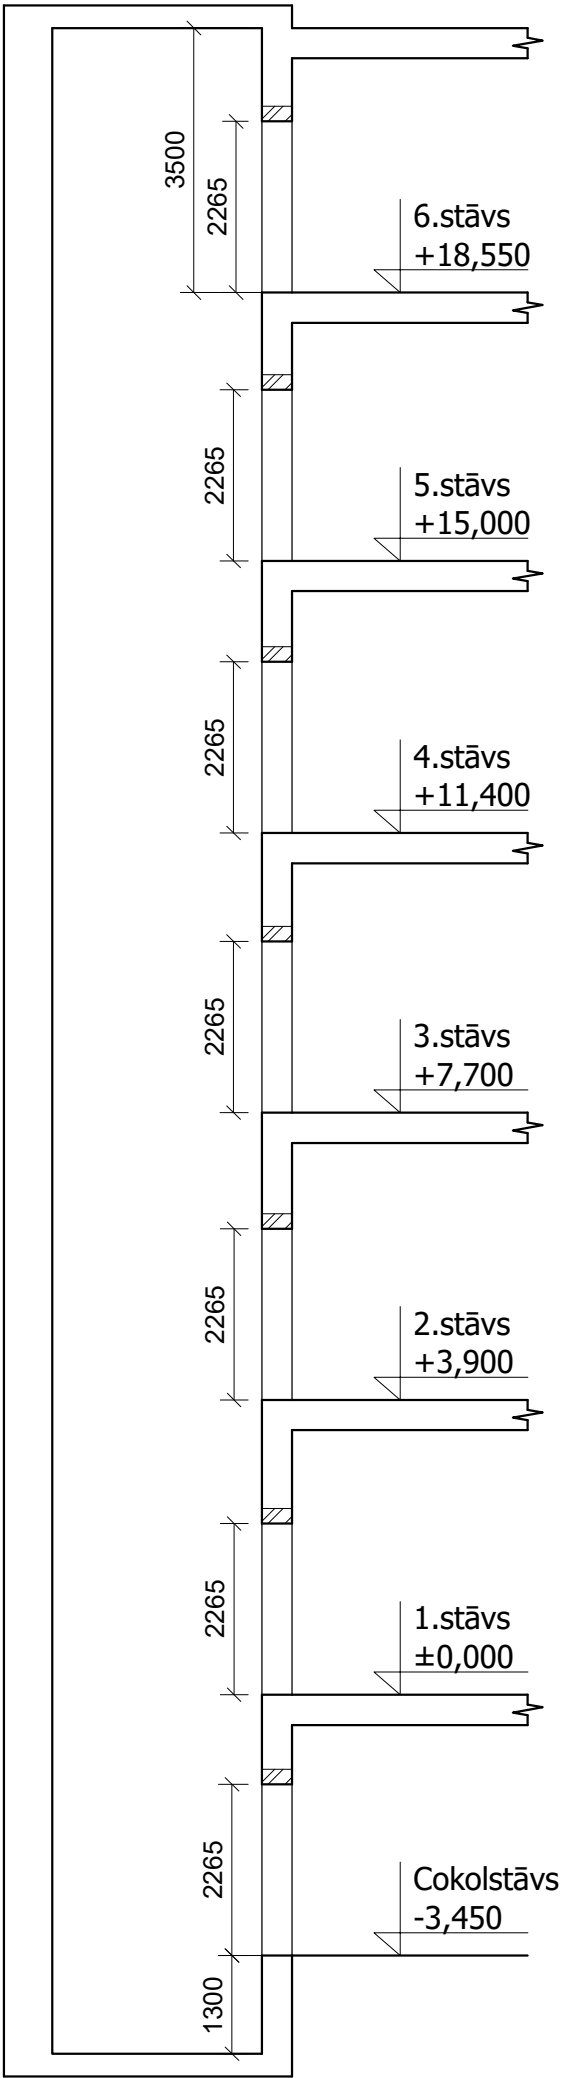

Pasūtītājs:		SIA "Možums-1"	
Objekts:		Esošā lifta demontāžas un jauna lifta uzstādīšanas projekts Bruņinieku ielā 8, Rīgā	
Rasējuma nosaukums:		LIFTA ŠAHTA. SKATS A. GRIEZUMS 1-1	
	BPDV	Andra BULA	
	Arhit. tehn.	Kaspars CĒRPS	
Projekta stadija:	BP	Datums:	10.03.26
Projekta daļa:	AR	Mērogs:	1:100
Rasējuma Nr.	AR-9	Pasūtījuma/Arhīva Nr.	MMXXVI-02
Lapu sk.		Fails:	Možums
SIA "OZOLA & BULA, arhitektu birojs", BK reģ.nr.4019-R			
Rīga, K. Valdemāra iela 22-2, tel. 67284853			