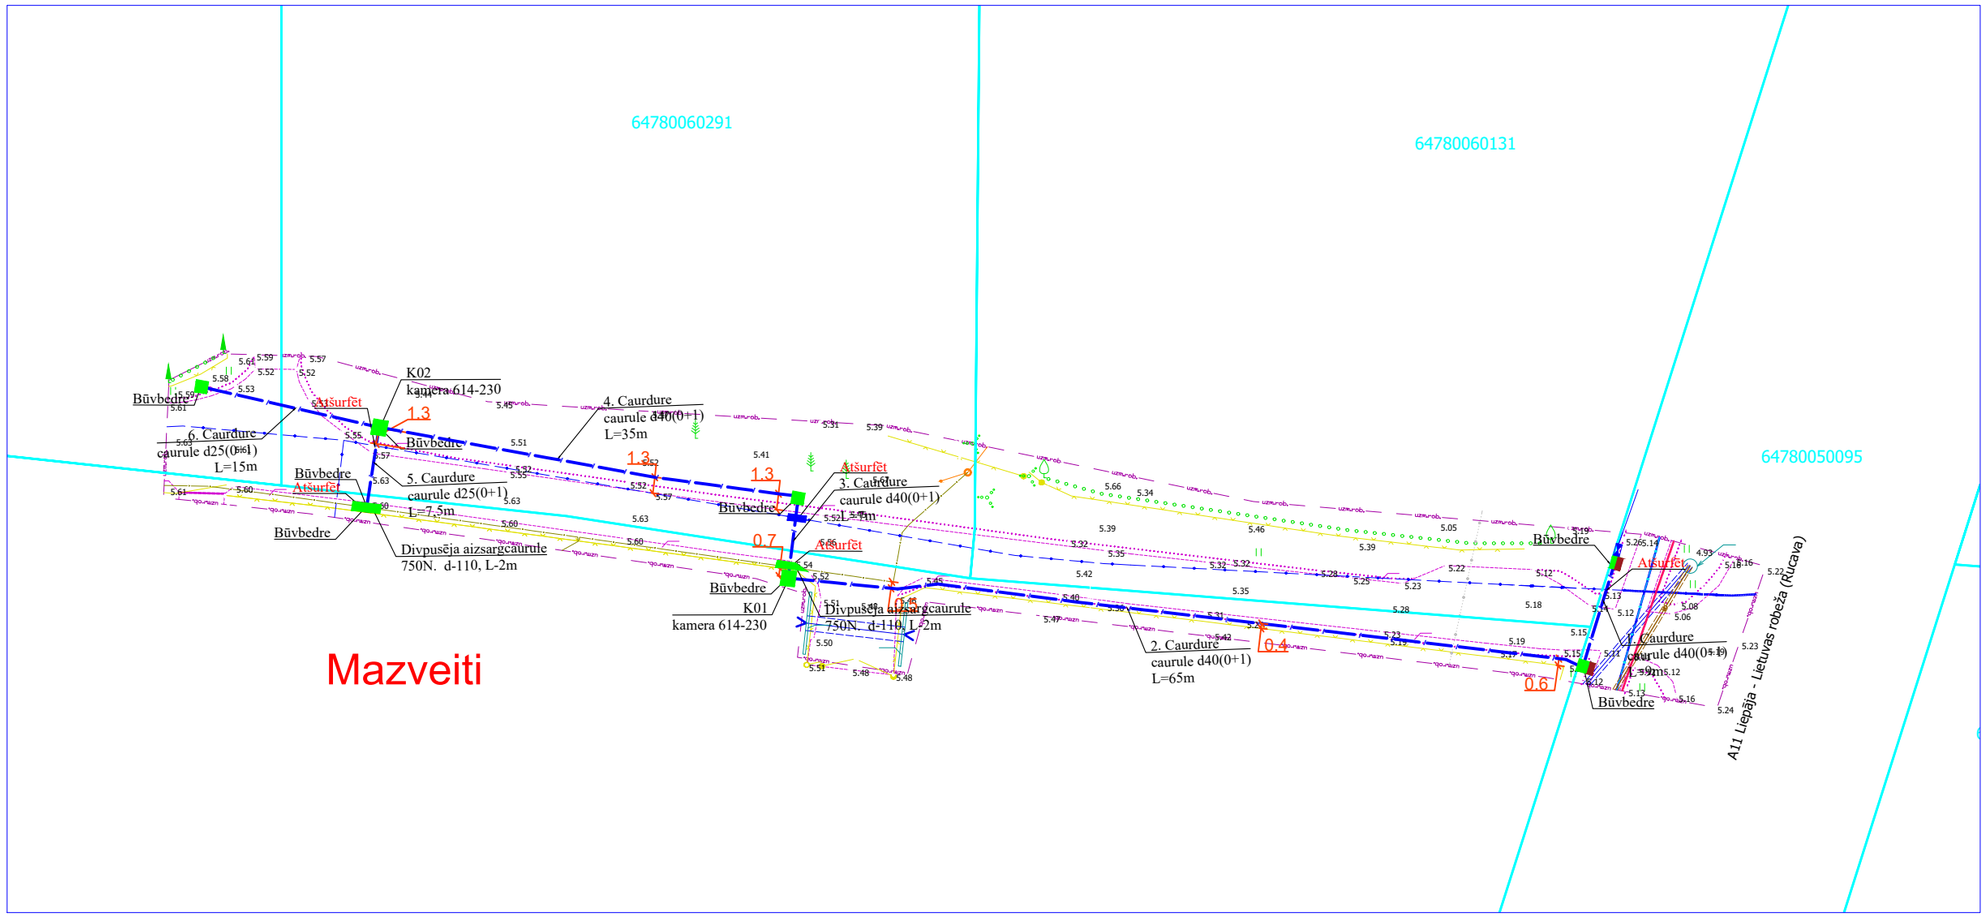

	1,0 m platumā
Trotuāra betonbruģakmeņa segums	1,0 m platumā
Brauktuves asvaltbetona segums	1,0 m platumā
Melnzeme ar iesētu zāli	0,5 m platumā
Brauktuves grants segums	1,0 m platumā
esošā grunts	1,0 m platumā

				2.4.1.2.i. Platjoslas jeb ļoti augstas veiktspējas tīklu "pēdējās jūdzes" infrastruktūras attīstība			
Proj. vadītājs	J. Patmalnieks			Elektronisko sakaru tīkla izbūve līdz īpašumam "Mazveiti", Nīcas pagasts, Dienvidkurzemes novads	1:500	1	2
				Rasējums : Seguma atjaunošanas plāns			