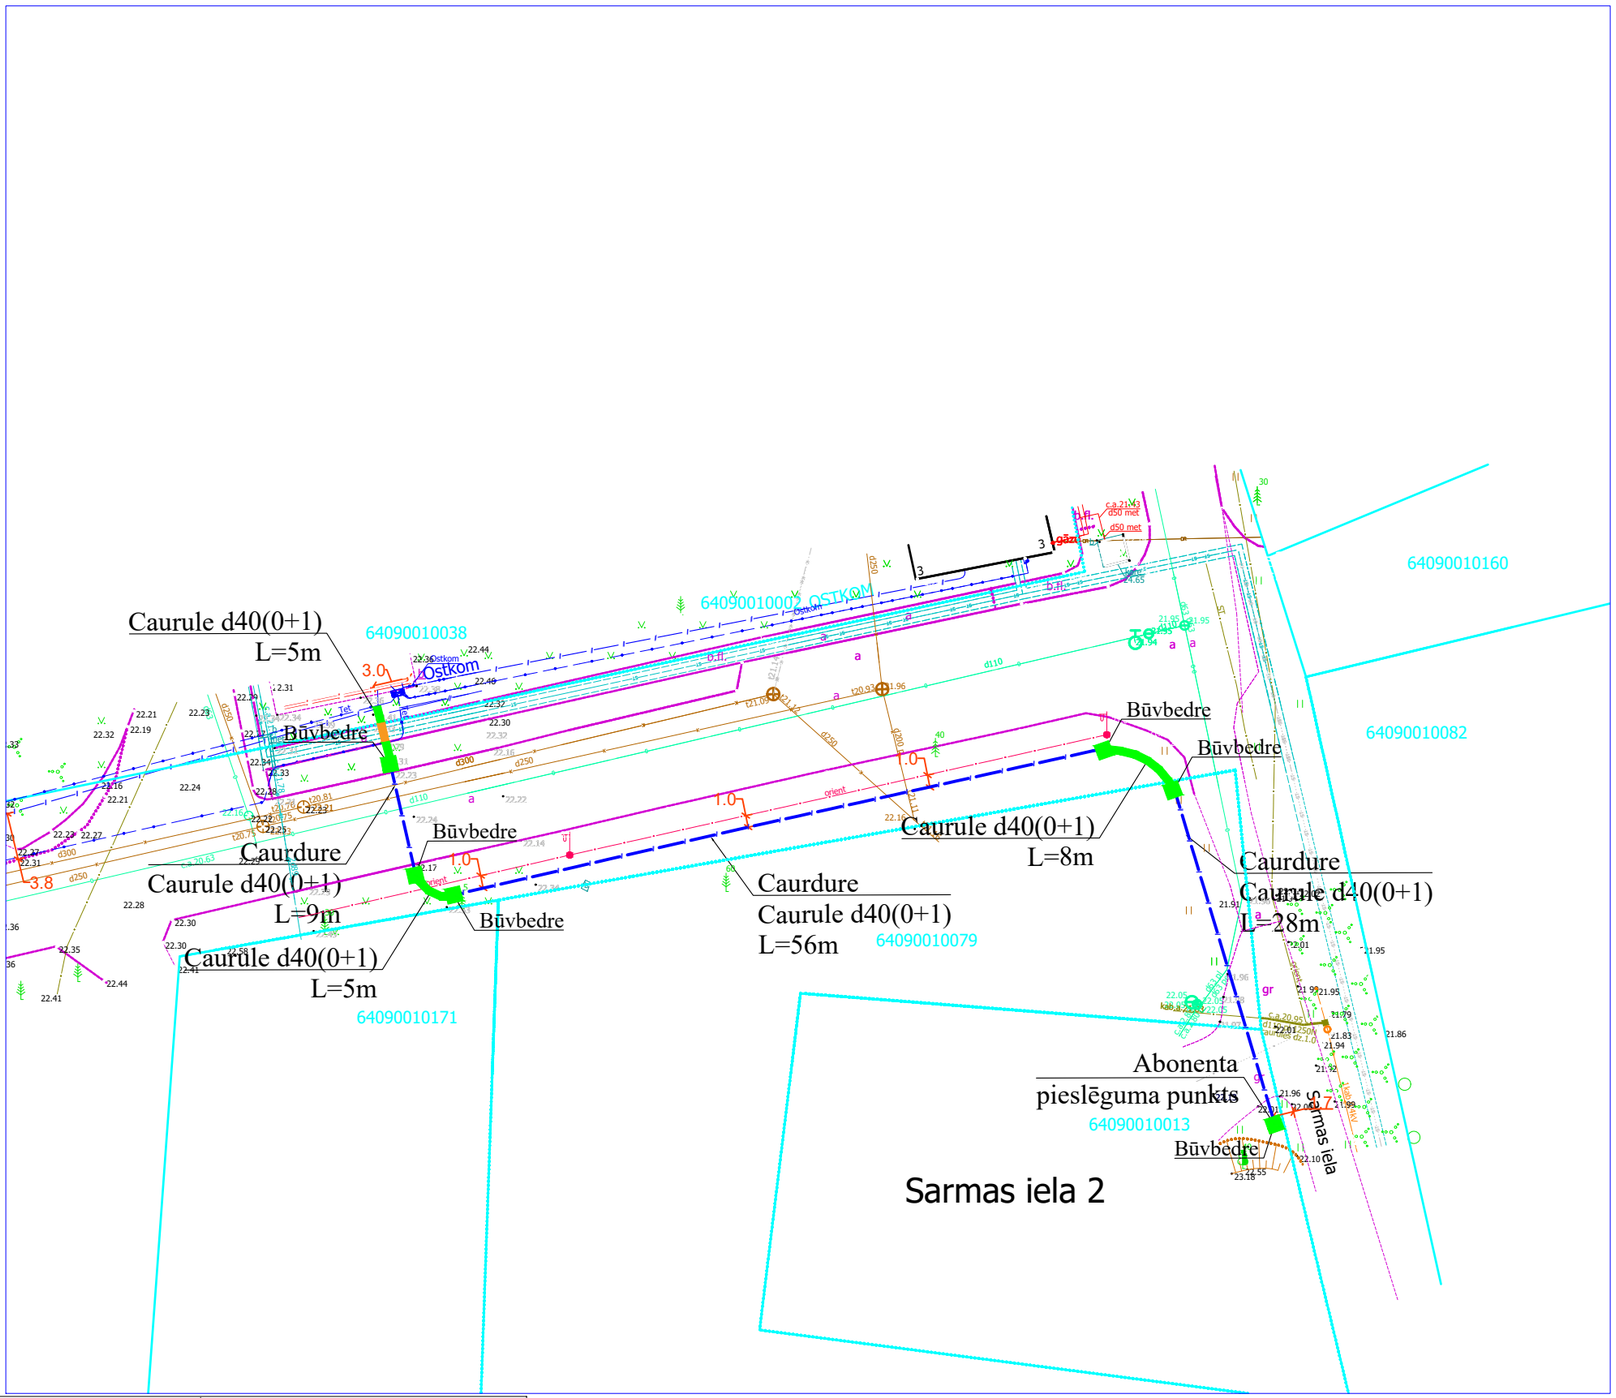

	1,0 m platumā
Trotuāra betonbruģakmeņa segums	1,0 m platumā
Trotuāra asvaltbetona segums	1,0 m platumā
Melnzeme ar iesētu zāli	0,5 m platumā
Brauktuves grants segums	1,0 m platumā
esošā grunts	1,0 m platumā

				2.4.1.2.i. Platjoslas jeb ļoti augstas veiktspējas tīklu "pēdējās jūdzes" infrastruktūras attīstība			
				Elektronisko sakaru tīkla izbūve līdz īpašumam Sarmas ielā 2, Grobiņa, Grobiņas pagasts, Dienvidkurzemes novads			
Proj. vadītājs	J. Patmalnieks				1:500	1	1
				Rasējums : Seguma atjaunošanas plāns			