


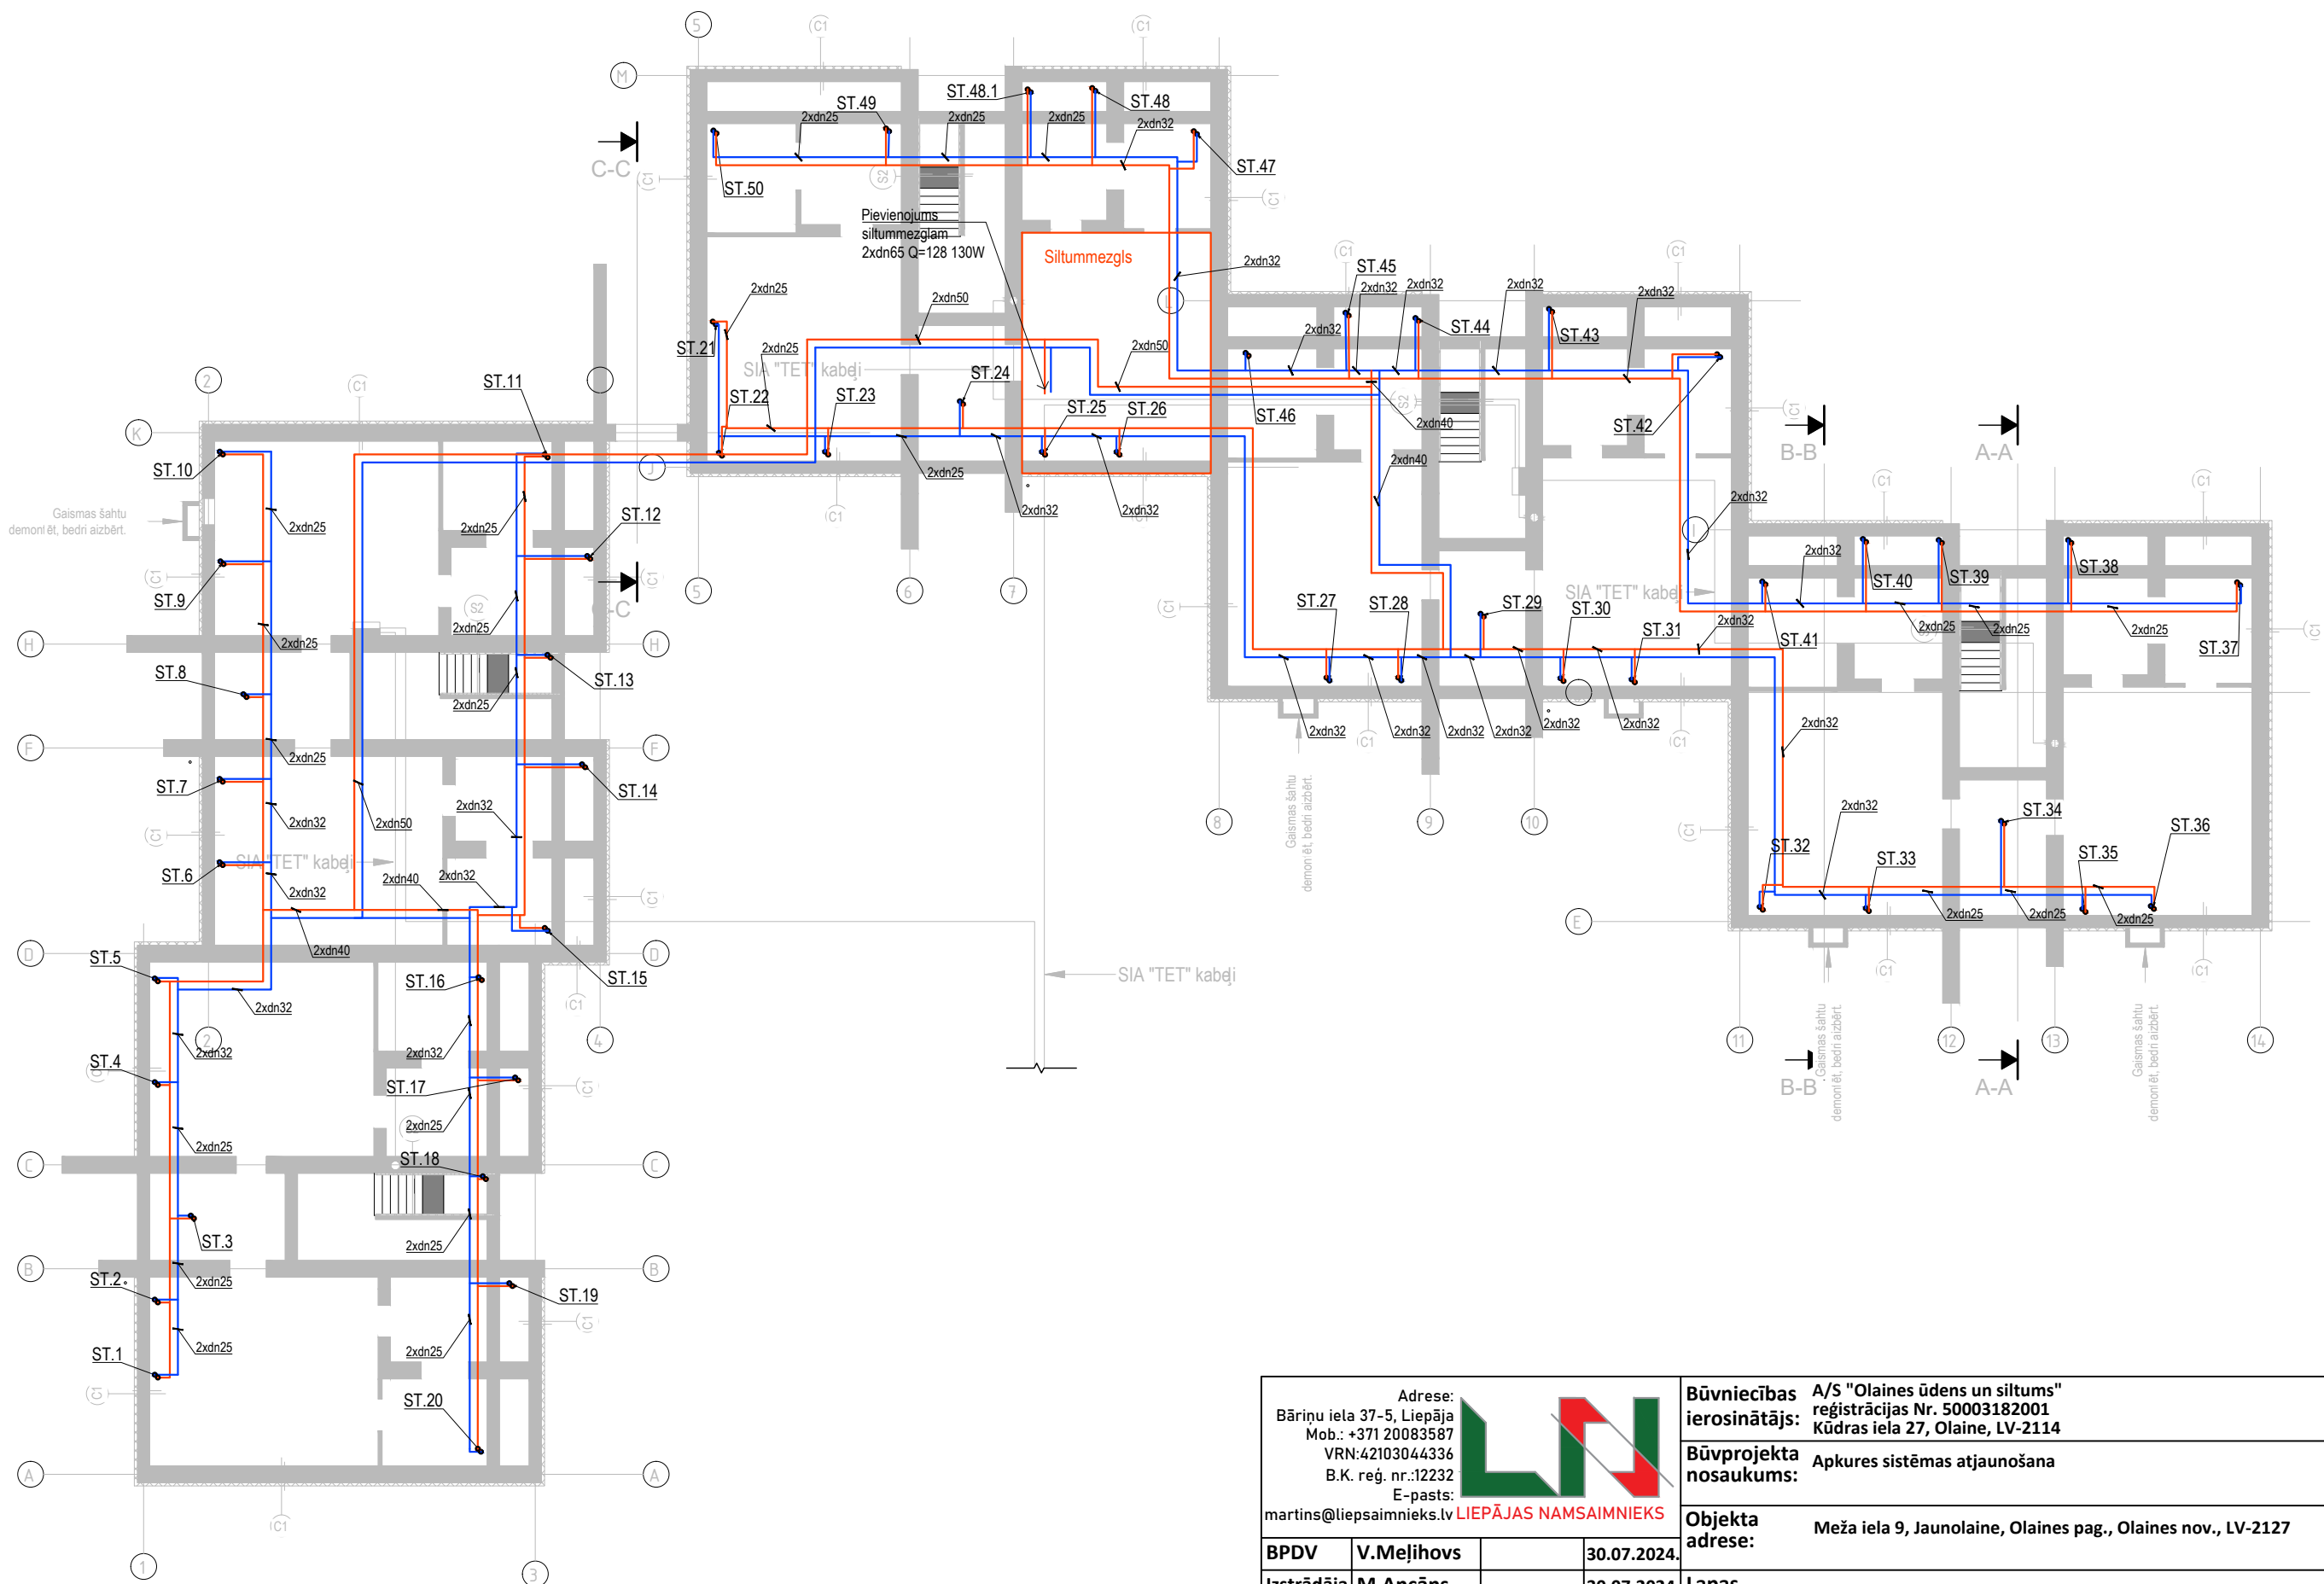

Adrese: Bāriņu iela 37-5, Liepāja Mob.: +371 20083587 VRN:42103044336 B.K. reģ. nr.:12232 E-pasts: martins@liepsaimnieks.lv LIEPĀJAS NAMSAIMNIEKS				Būvniecības ierosinātājs: A/S "Olaines ūdens un siltums" reģistrācijas Nr. 50003182001 Kūdras iela 27, Olaine, LV-2114						
				Būvprojekta nosaukums: Apkures sistēmas atjaunošana						
				Objekta adrese: Meža iela 9, Jaunolaine, Olaines pag., Olaines nov., LV-2127						
BPDV V.Meļihovs				Lapas nosaukums: Pagrabstāva plāns ar AVK tīkliem.						
Izstrādāja M.Ancāns										