


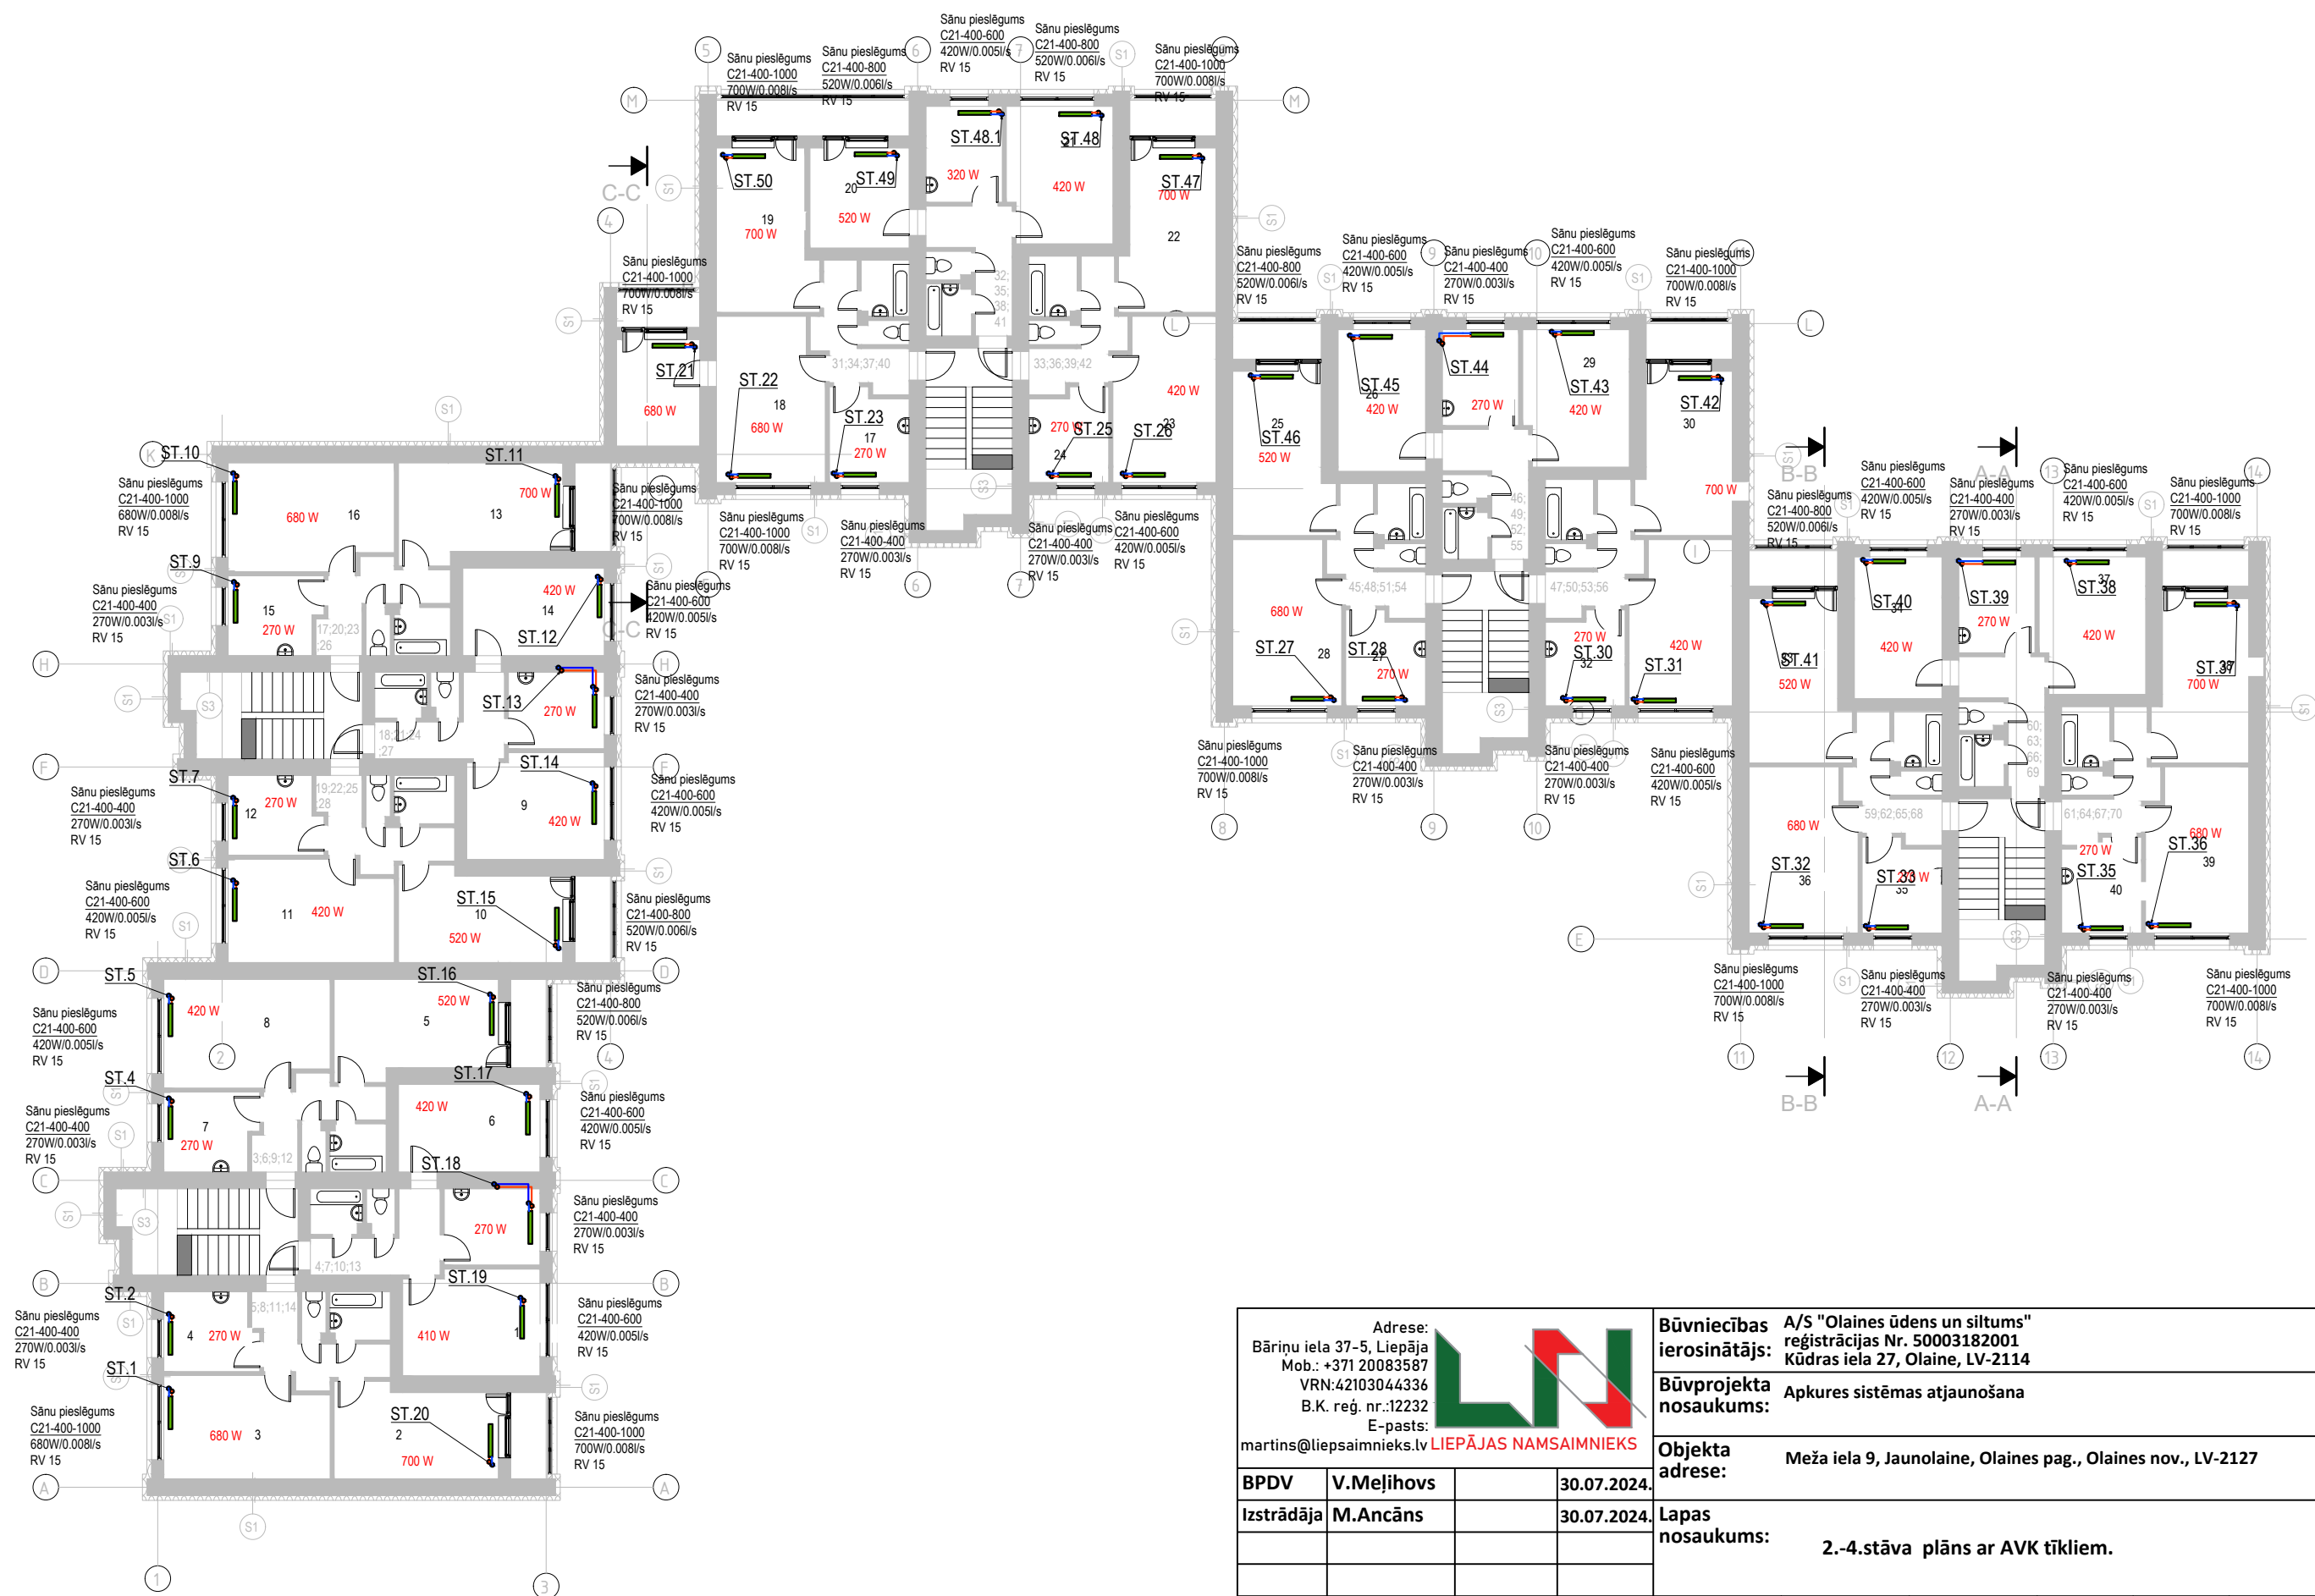

Adrese:
Bāriņu iela 37-5, Liepāja
Mob.: +371 20083587
VRN:42103044336
B.K. reģ. nr.:12232
E-pasts:
martins@liepsaimnieks.lv



LIEPĀJAS NAMSAIMNIEKS

Būvniecības ierosinātājs:

A/S "Olaines ūdens un siltums"
reģistrācijas Nr. 50003182001
Kūdras iela 27, Olaine, LV-2114

Būvprojekta nosaukums:

Apkures sistēmas atjaunošana

Objekta adrese:

Meža iela 9, Jaunolaine, Olaines pag., Olaines nov., LV-2127

Lapas nosaukums:

2.-4.stāva plāns ar AVK tīkliem.

Mērogs

1:200

Pasūt. Nr.

10102023

Arh. reģ. Nr.

10102023

Stadija

-

Marka

AVK-4

Lapu sk.

-

Nr.