


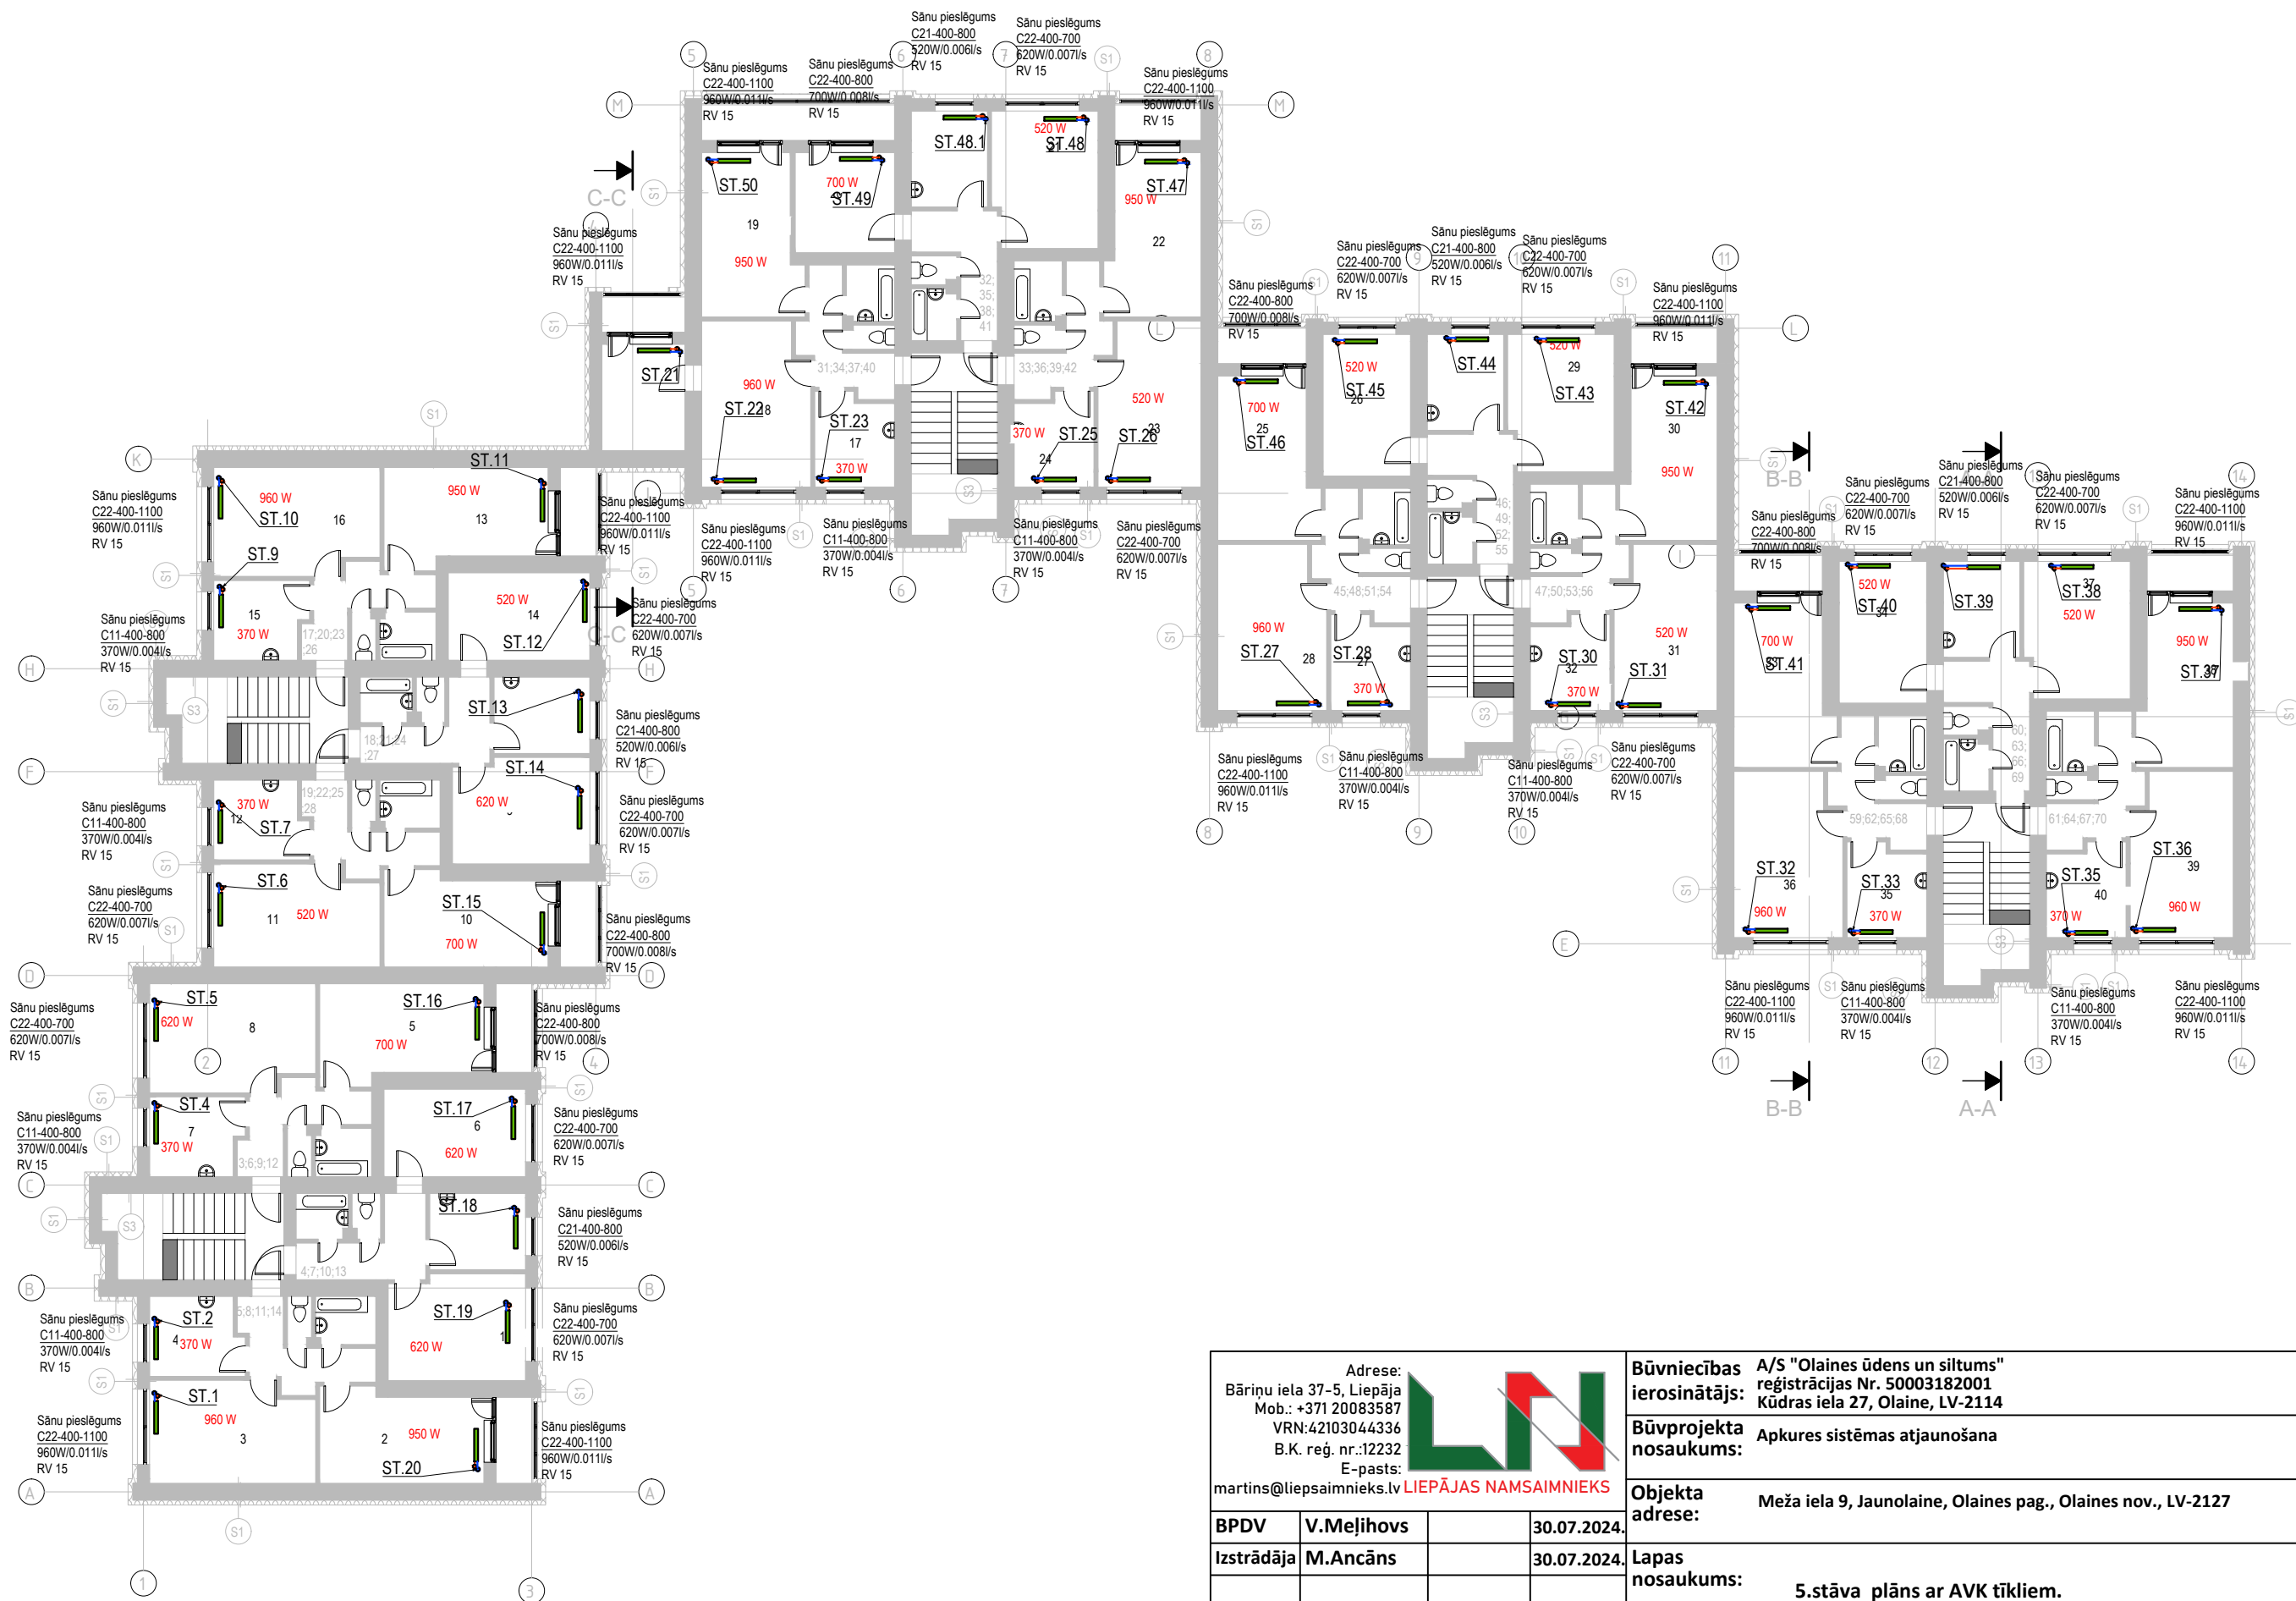

Adrese: Bāriņu iela 37-5, Liepāja Mob.: +371 20083587 VRN:42103044336 B.K. reģ. nr.:12232 E-pasts: martins@liepsaimnieks.lv LIEPĀJAS NAMSAIMNIEKS				Būvniecības ierosinātājs: A/S "Olaines ūdens un siltums" reģistrācijas Nr. 50003182001 Kūdras iela 27, Olaine, LV-2114						
				Būvprojekta nosaukums: Apkures sistēmas atjaunošana						
Objekta adrese:				Meža iela 9, Jaunolaine, Olaines pag., Olaines nov., LV-2127						
Lapas nosaukums:				5.stāva plāns ar AVK tīkliem.						
BPDV		V.Meļihovs	30.07.2024.	Mērogs	Pasūt. Nr.	Arh. reģ. Nr.	Stadija	Marka	Lapu sk.	Nr.
Izstrādāja		M.Ancāns	30.07.2024.	1:200	10102023	10102023	-	AVK-5	-	