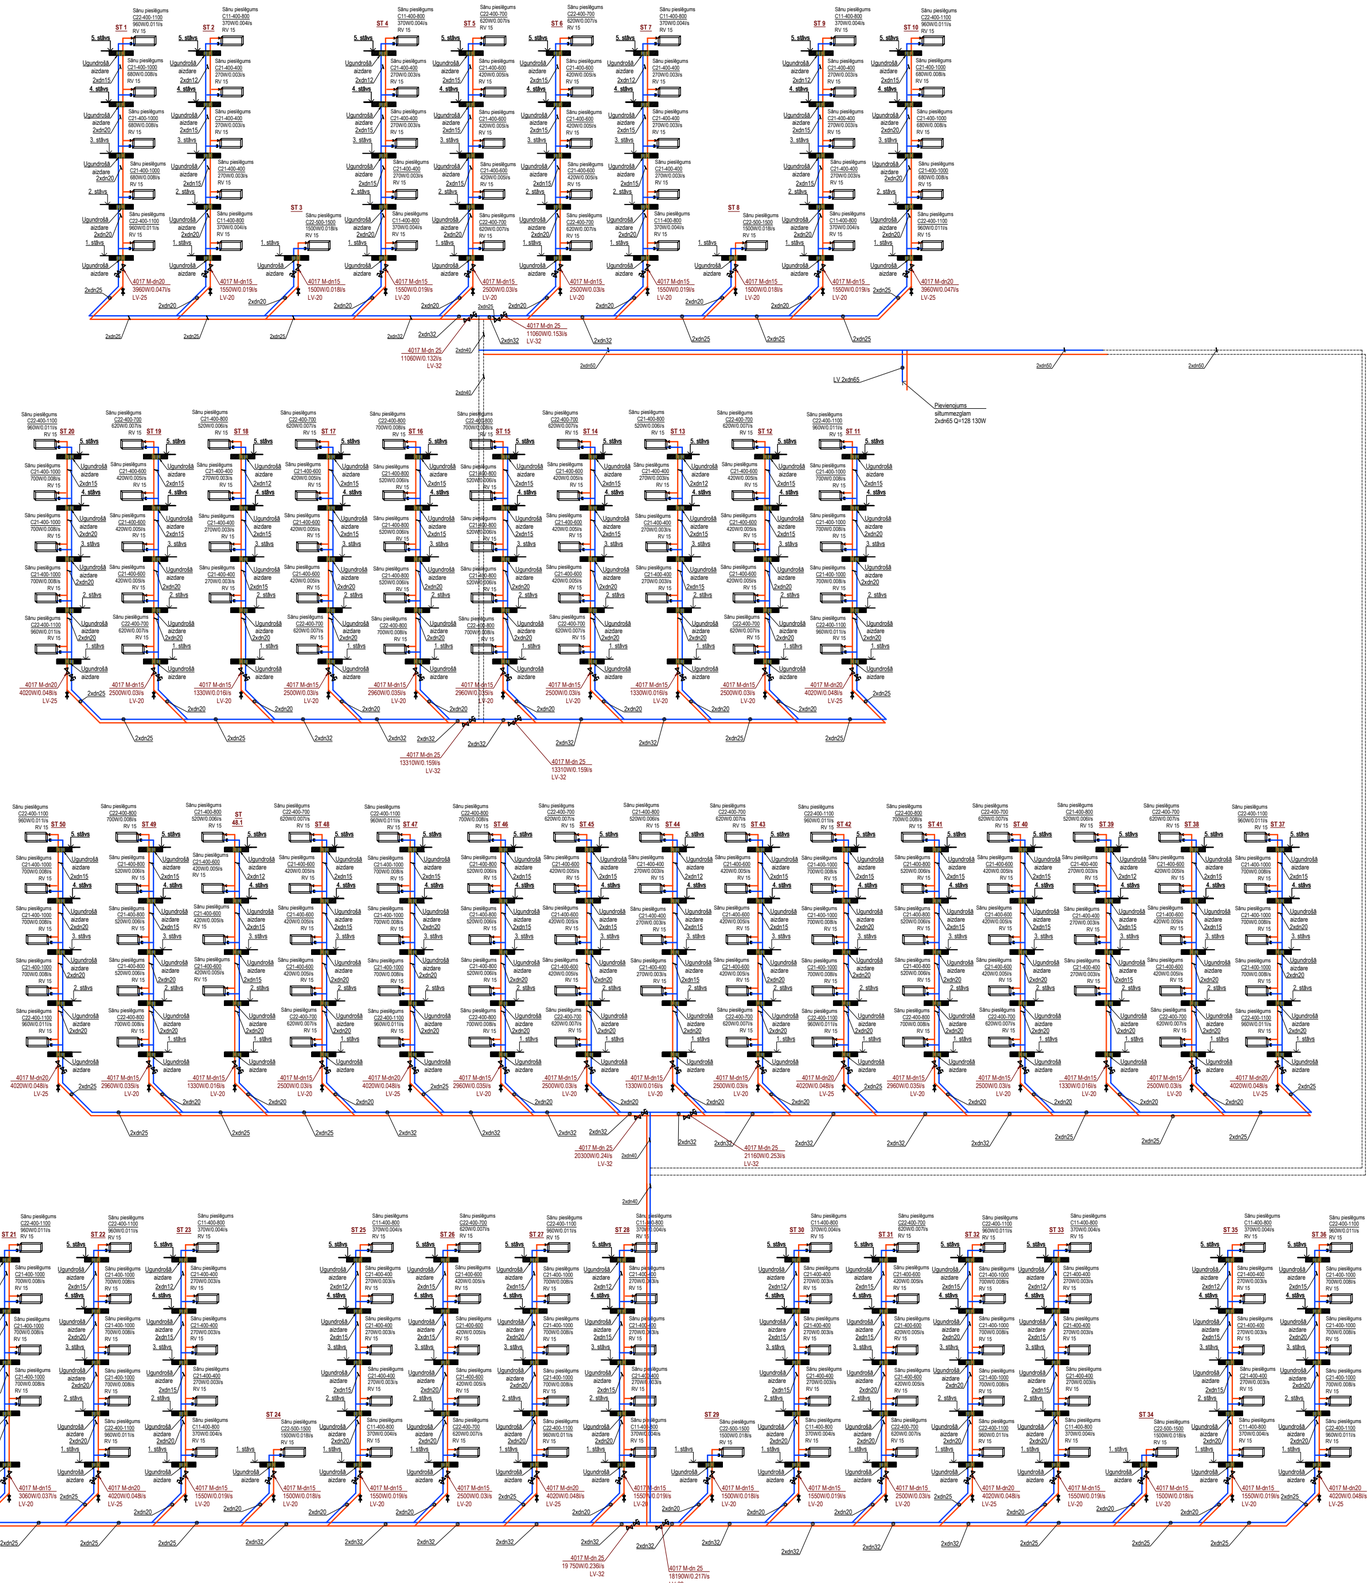

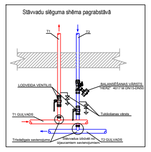

Piezīmes:

1) Projektējamos stāvvadus paredzēts izbūvēt esošo stāvvadu vietā bēbveis vietu precizēt būvniecības laikā.
2) Caurulvadiem, kuri šķērso ugunsdrošības nodalījumu nonākošajās konstrukcijās, jāparedz ugunsdrošā aizdare.
3) Uz radiatoriem paredzēta alokatoru montāža.
4) Radiatoriem paredzēta termostatu vārstu un termostatu galvas montāža. Kāpņu telpā termogalvas ar atslēgu regulējamas.
5) Pirms radiatoru pieslēšanas un montāžas pārbaudīt radiatoru izmēra un iespēju ievietot esošajā vietā pēc tākta.

Adrese:
Bāriņu iela 37-5, Liepāja
Mob.: +371 20083587
VRN:42103044336
B.K. reģ. nr.:12232
E-pasts:
martins@liepsaimnieks.lv
LIEPĀJAS NAMSAIMNIEKS

BPDV	V.Meļihovs		30.07.2024.
Izstrādāja	M.Ancāns		30.07.2024.

Būvniecības ierosinātājs:	A/S "Olaines ūdens un siltums" reģistrācijas Nr. 50003182001 Kūdras iela 27, Olaine, LV-2114
Būvprojekta nosaukums:	Apkures sistēmas atjaunošana
Objekta adrese:	Meža iela 9, Jaunolaine, Olaines pag., Olaines nov., LV-2127
Lapas nosaukums:	Apkures sistēmas aksonometriskā shēma.

Mērogs	Pasūt. Nr.	Arh. reģ. Nr.	Stadija	Marka	Lapu sk.	Nr.
b/m	10102023	10102023	-	AVK-6	-	