


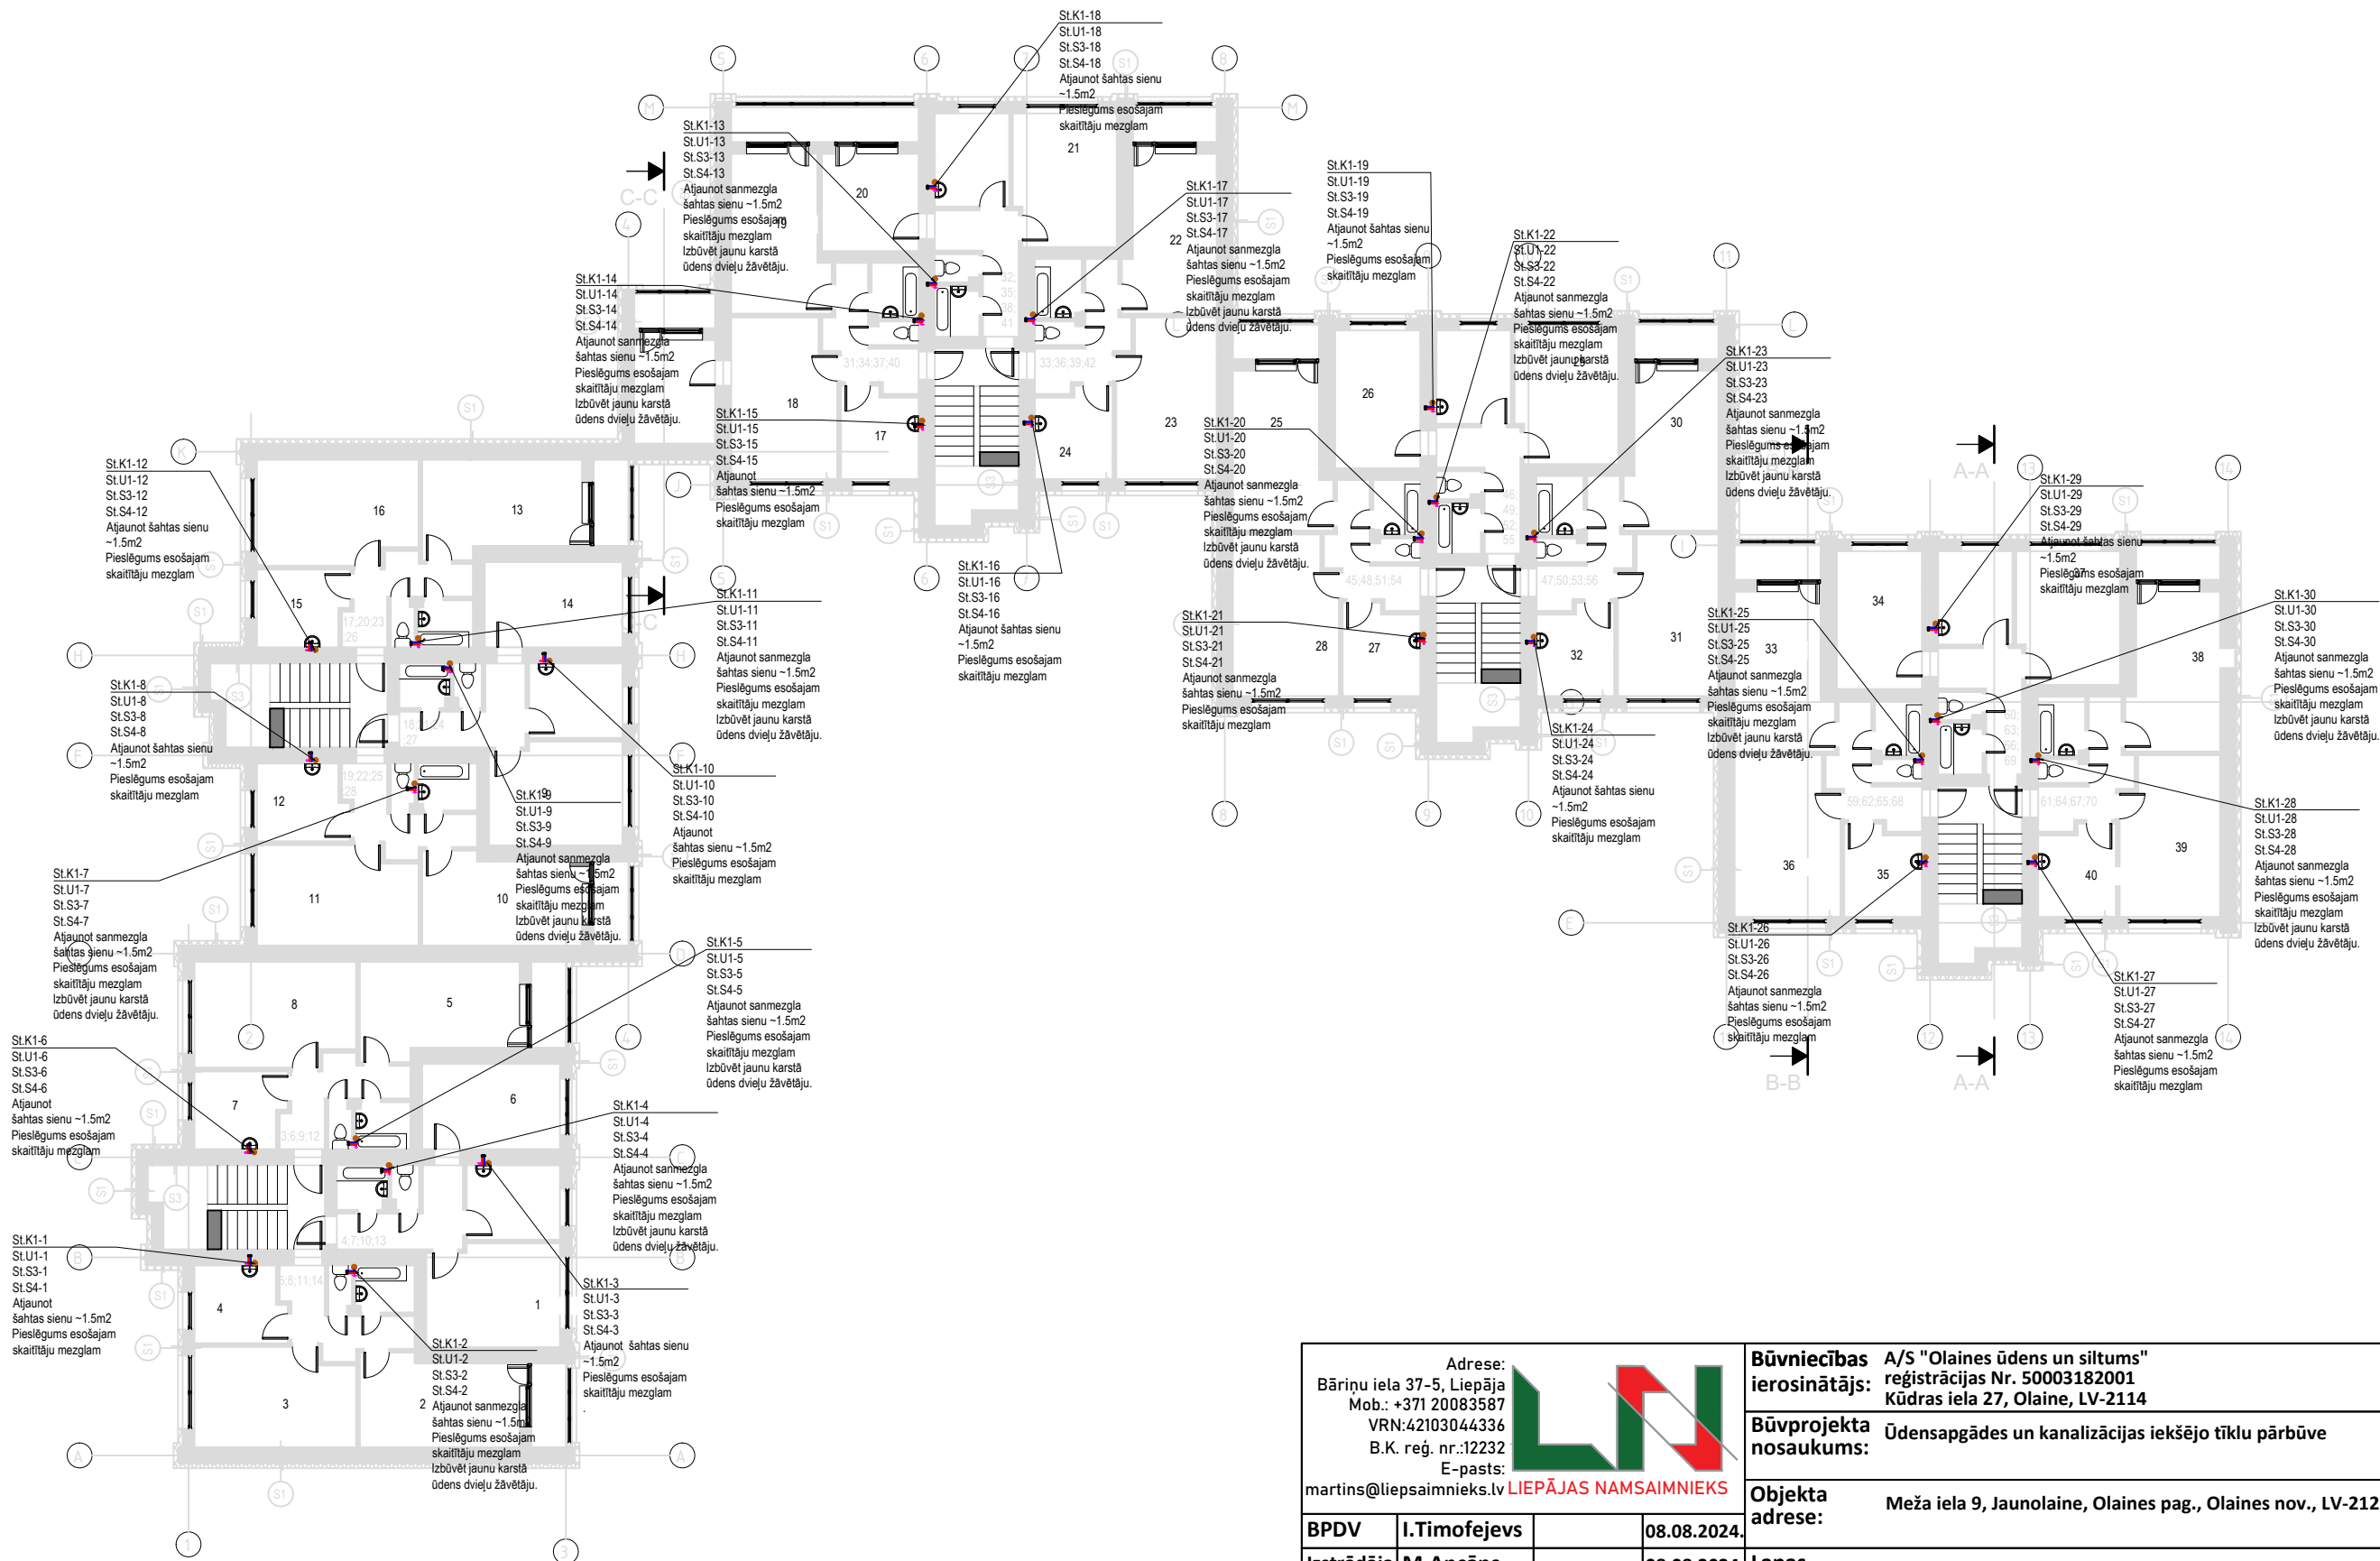

Adrese: Bāriņu iela 37-5, Liepāja Mob.: +371 20083587 VRN:42103044336 B.K. reģ. nr.:12232 E-pasts: martins@liepsaimnieks.lv						Būvniecības ierosinātājs: A/S "Olaines ūdens un siltums" reģistrācijas Nr. 50003182001 Kūdras iela 27, Olaine, LV-2114													
						Būvprojekta nosaukums: Ūdensapgādes un kanalizācijas iekšējo tīklu pārbūve													
						Objekta adrese: Meža iela 9, Jaunolaine, Olaines pag., Olaines nov., LV-2127													
BPDV I.Timofejevs				08.08.2024.		Lapas nosaukums: 2.-4. stāva plāns ar ŪK tīkliem.													
Izstrādāja M.Ancāns				08.08.2024.															
						Mērogs		Pasūt. Nr.		Arh. reģ. Nr.		Stadija		Marka		Lapu sk.		Nr.	
						b/m		10102023		10102023		-		ŪK-4		-			