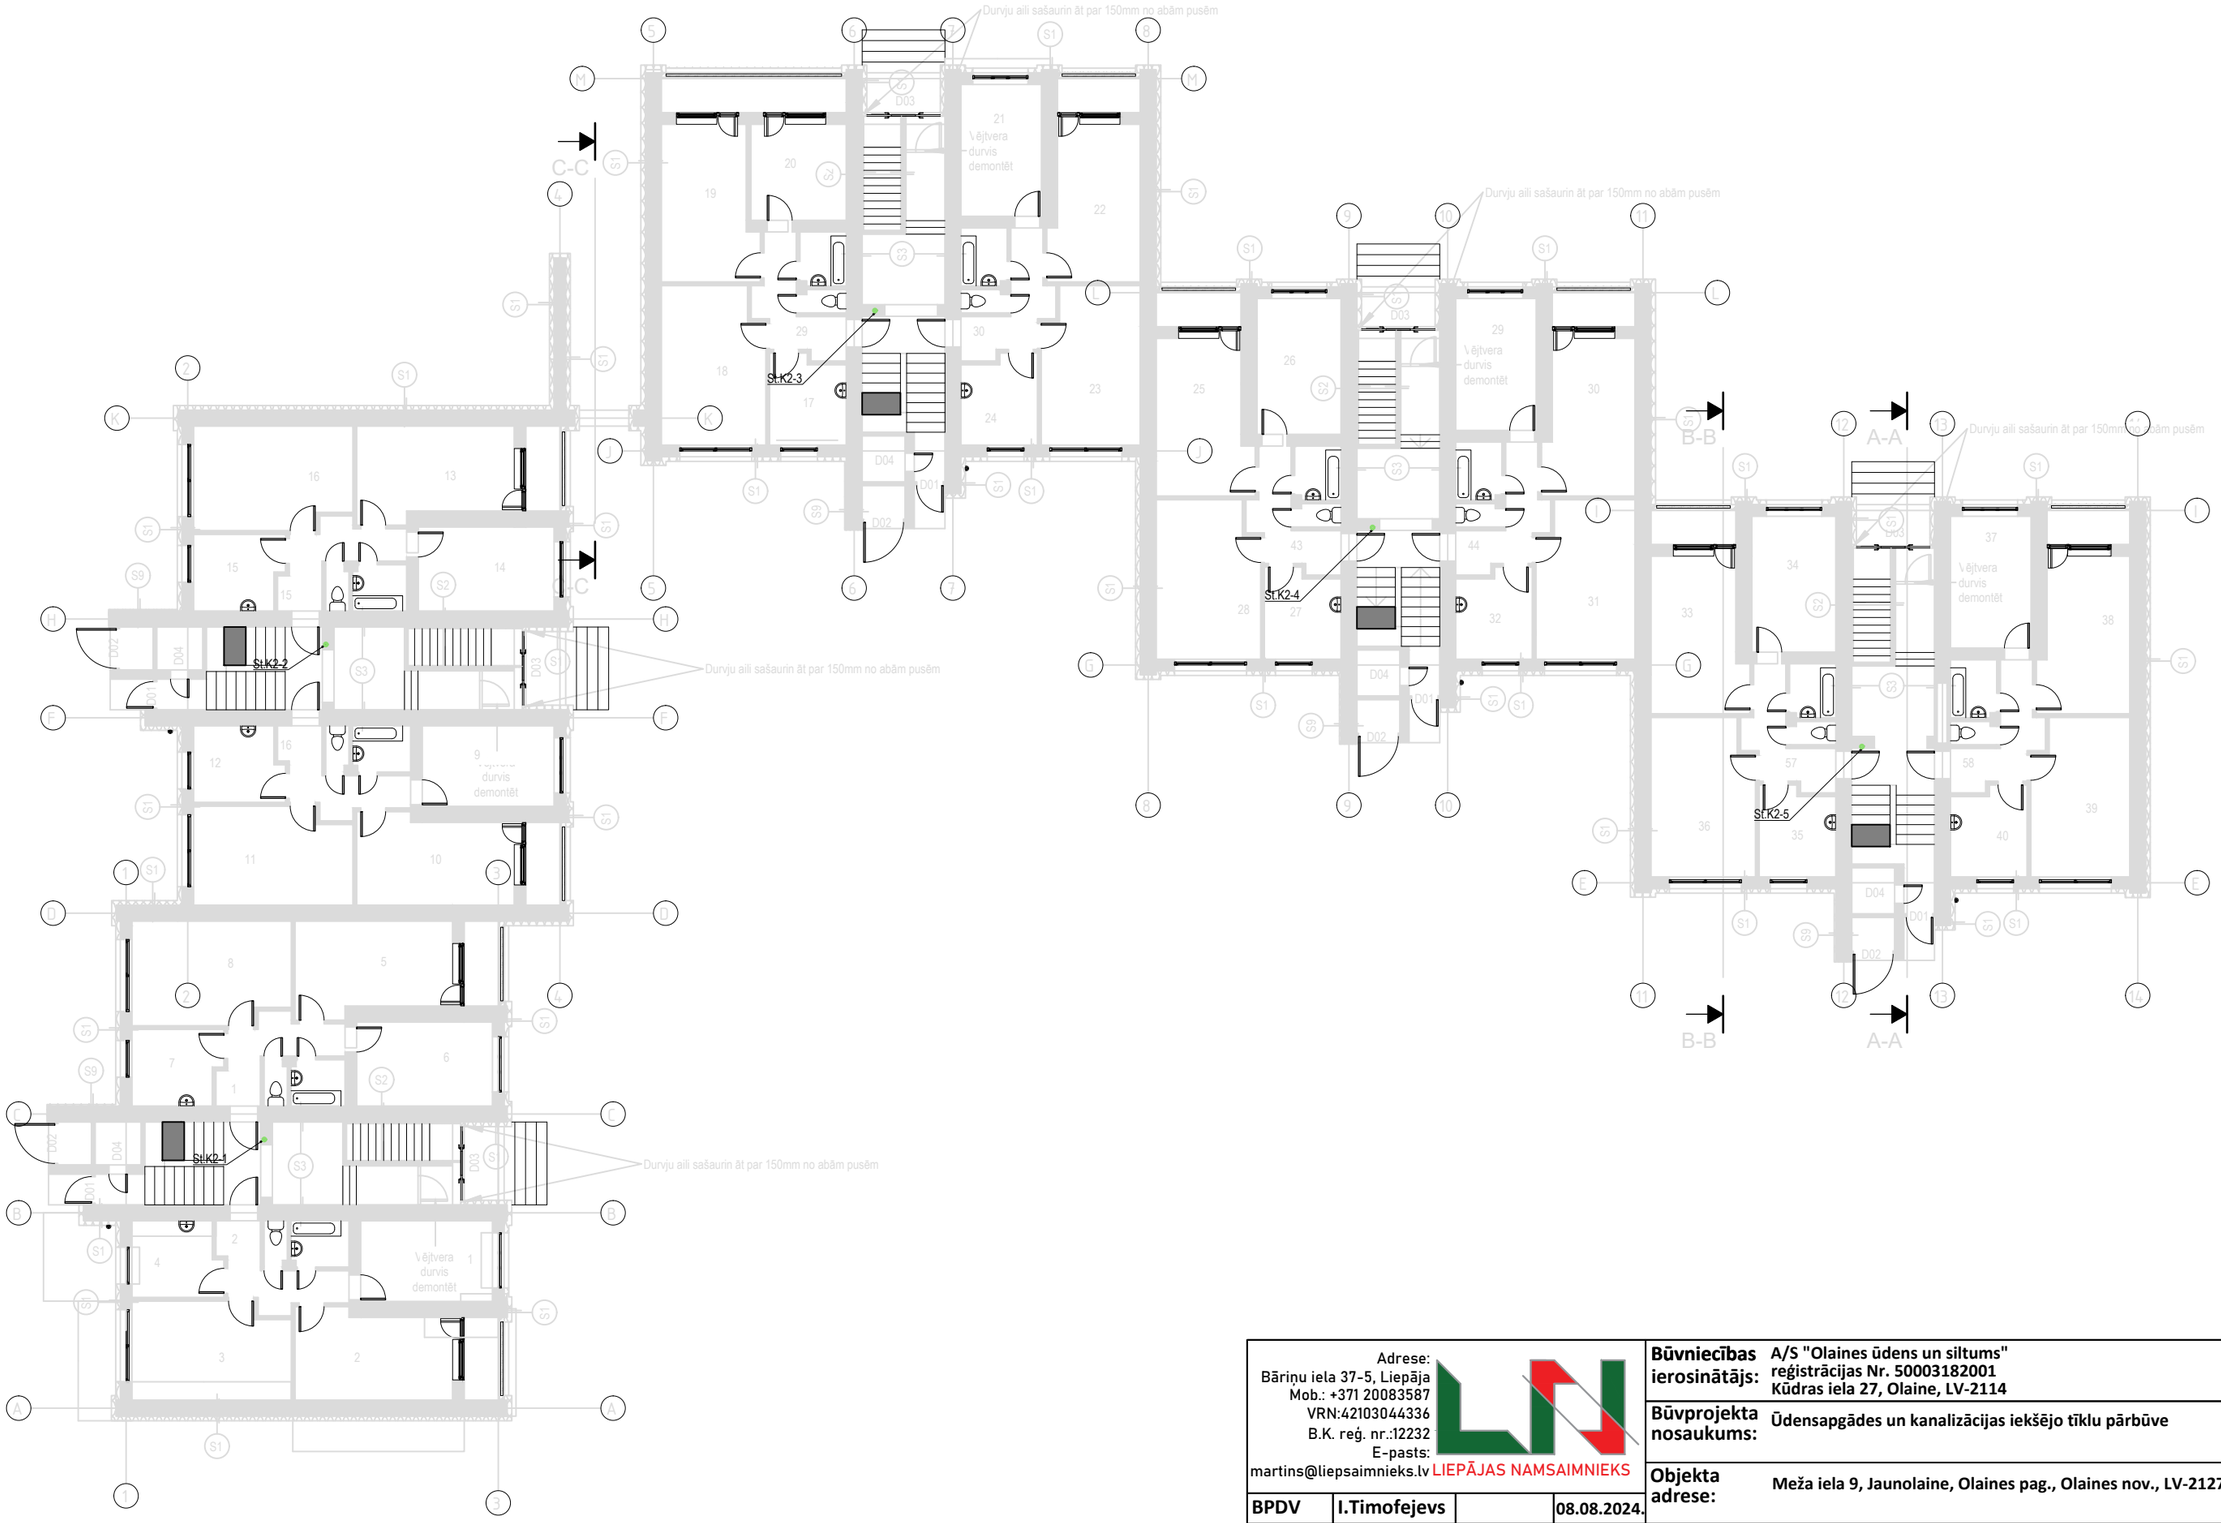

Adrese:
Bāriņu iela 37-5, Liepāja
Mob.: +371 20083587
VRN:42103044336
B.K. reģ. nr.:12232
E-pasts:
martins@liepsaimnieks.lv
LIEPĀJAS NAMSAIMNIEKS

BPDV	I.Timofejevs		08.08.2024.
Izstrādāja	M.Ancāns		08.08.2024.

Būvniecības ierosinātājs:	A/S "Olaines ūdens un siltums" reģistrācijas Nr. 50003182001 Kūdras iela 27, Olaine, LV-2114
Būvprojekta nosaukums:	Ūdensapgādes un kanalizācijas iekšējo tīklu pārbūve
Objekta adrese:	Meža iela 9, Jaunolaine, Olaines pag., Olaines nov., LV-2127
Lapas nosaukums:	Tipveida stāva plāns ar K2 tīkliem.

Mērogs	Pasūt. Nr.	Arh. reģ. Nr.	Stadija	Marka	Lapu sk.	Nr.
1:200	10102023	10102023	AK	ŪK-8	-	