


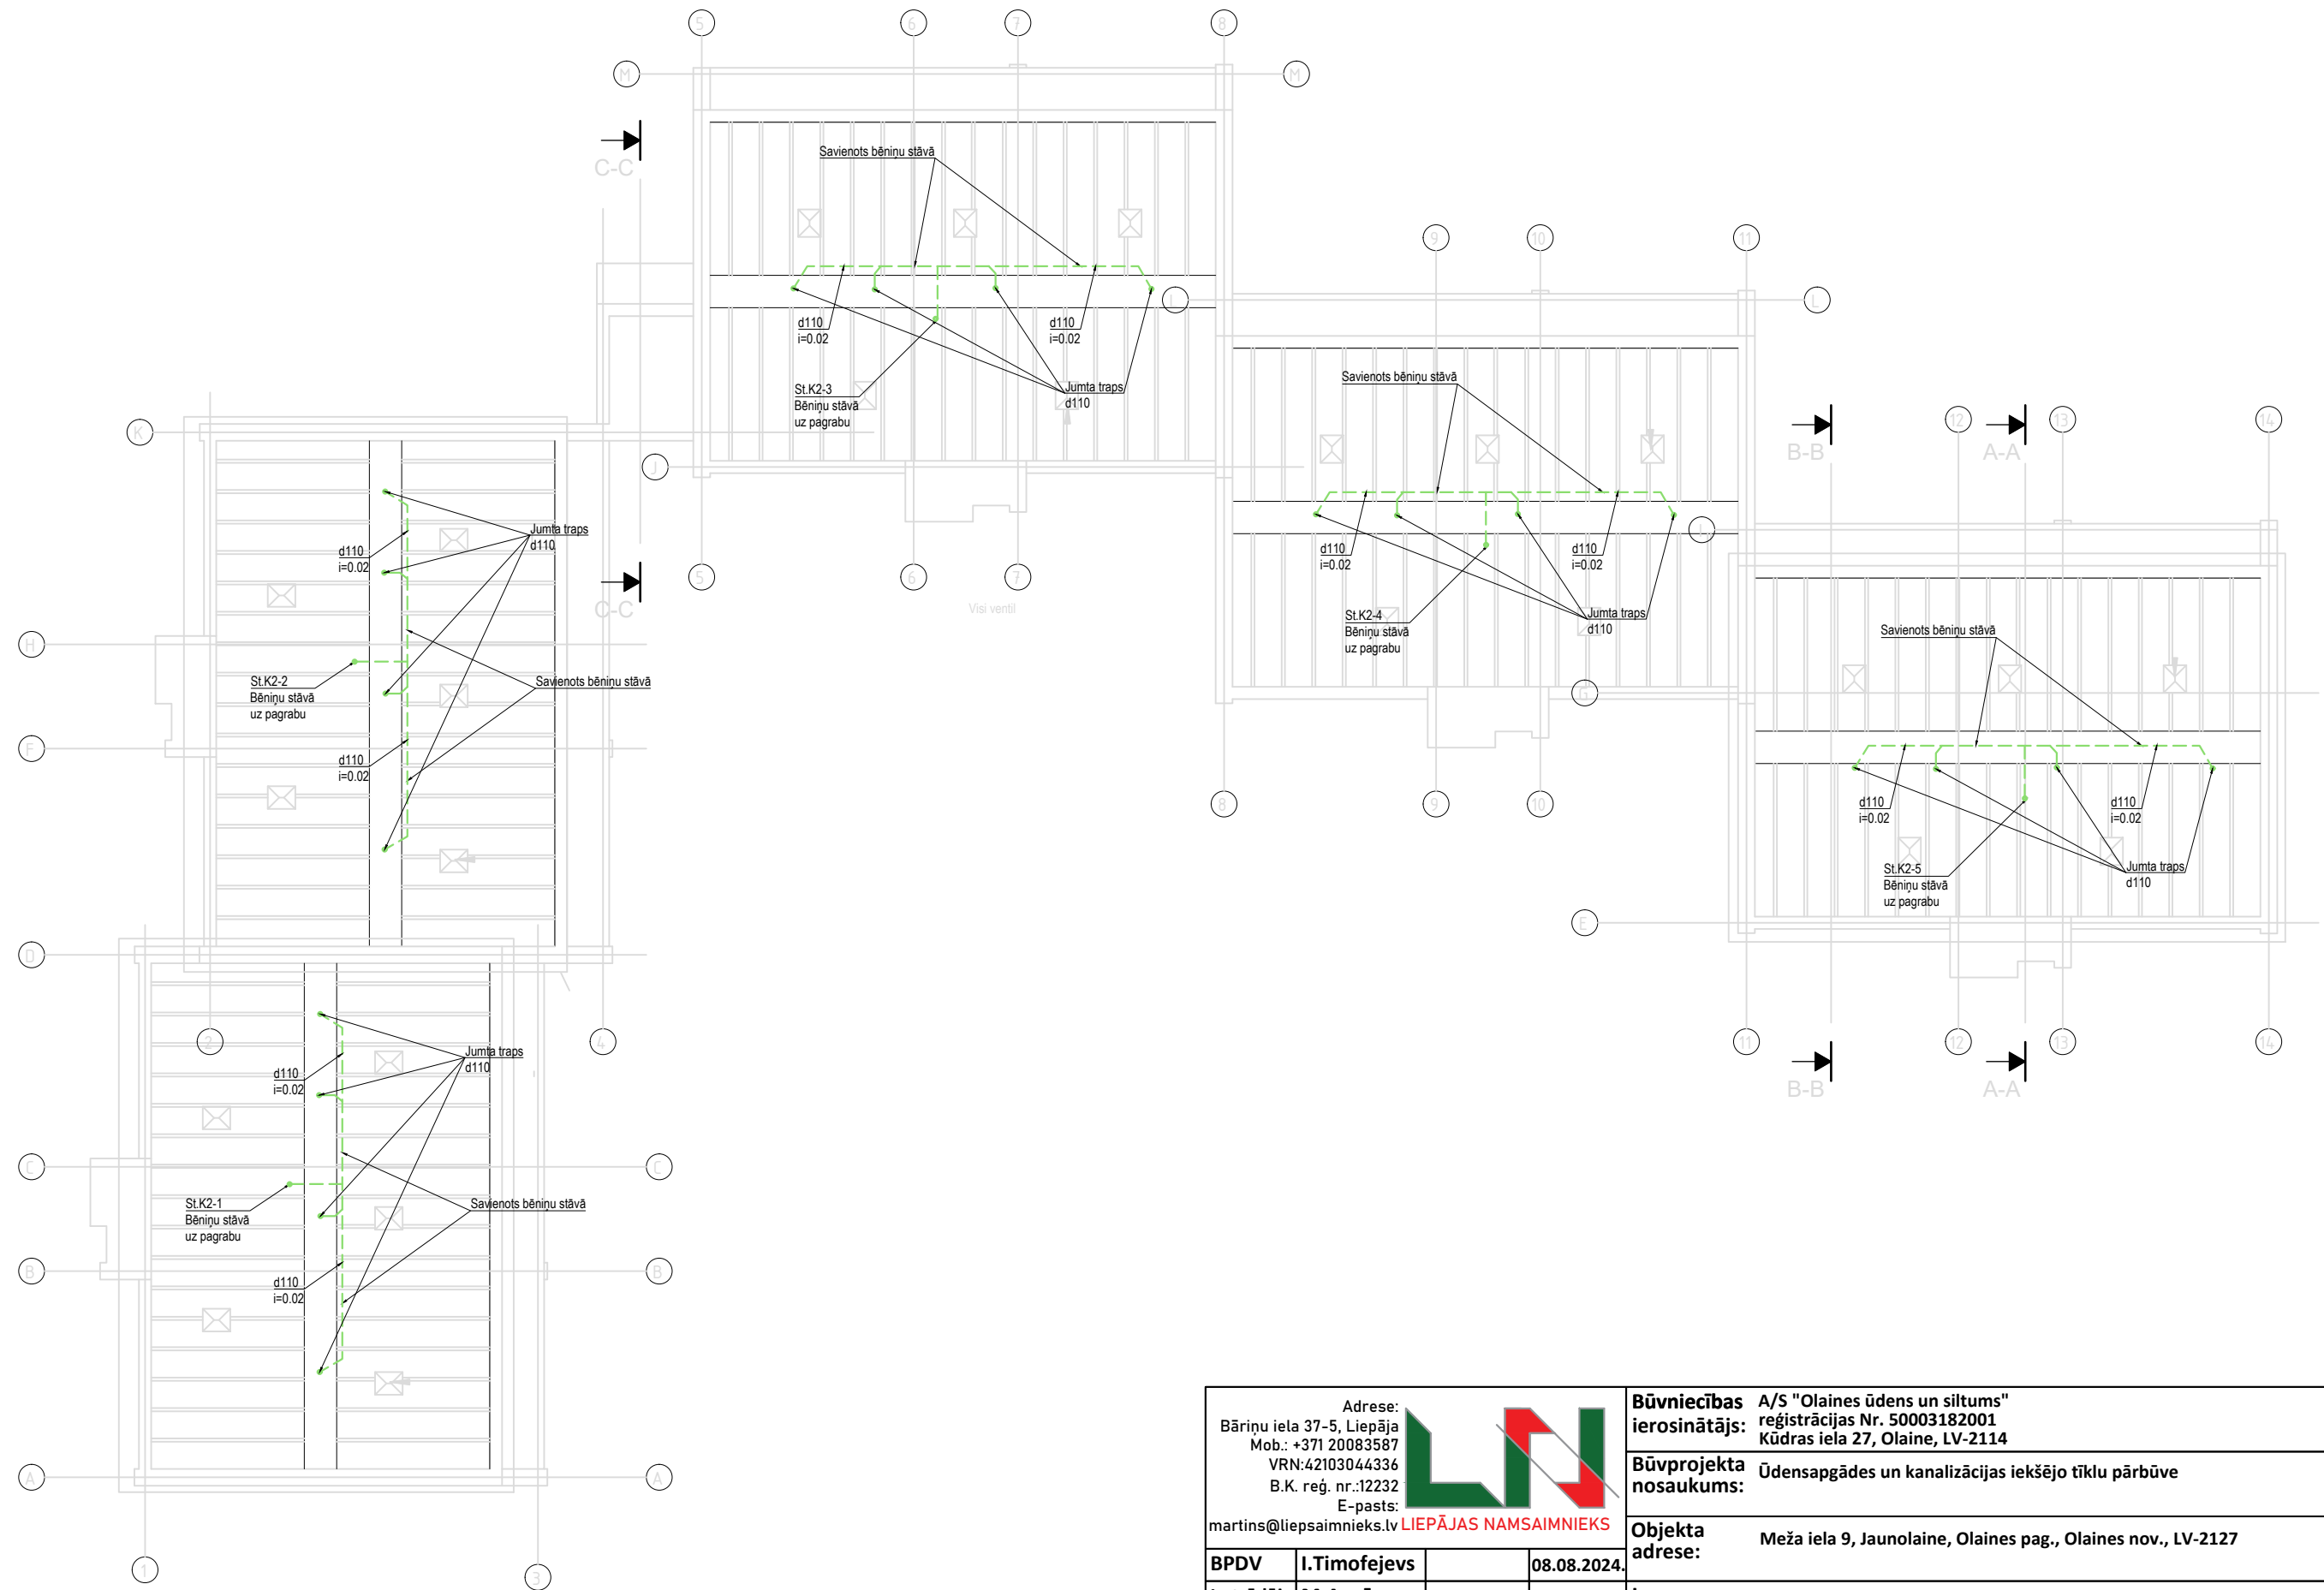

Adrese: Bāriņu iela 37-5, Liepāja Mob.: +371 20083587 VRN:42103044336 B.K. reģ. nr.:12232 E-pasts: martins@liepsaimnieks.lv  LIEPĀJAS NAMSAINNIEKS				Būvniecības ierosinātājs: A/S "Olaines ūdens un siltums" reģistrācijas Nr. 50003182001 Kūdras iela 27, Olaine, LV-2114						
				Būvprojekta nosaukums: Ūdensapgādes un kanalizācijas iekšējo tīklu pārbūve						
				Objekta adrese: Meža iela 9, Jaunolaine, Olaines pag., Olaines nov., LV-2127						
BPDV	I.Timofejevs		08.08.2024.	Lapas nosaukums: Jumta stāva plāns ar K2 tīkliem.						
Izstrādāja	M.Ancāns		08.08.2024.							
				Mērogs	Pasūt. Nr.	Arh. reģ. Nr.	Stadija	Marka	Lapu sk.	Nr.
				1:200	10102023	10102023	AK	ŪK-9	-	