
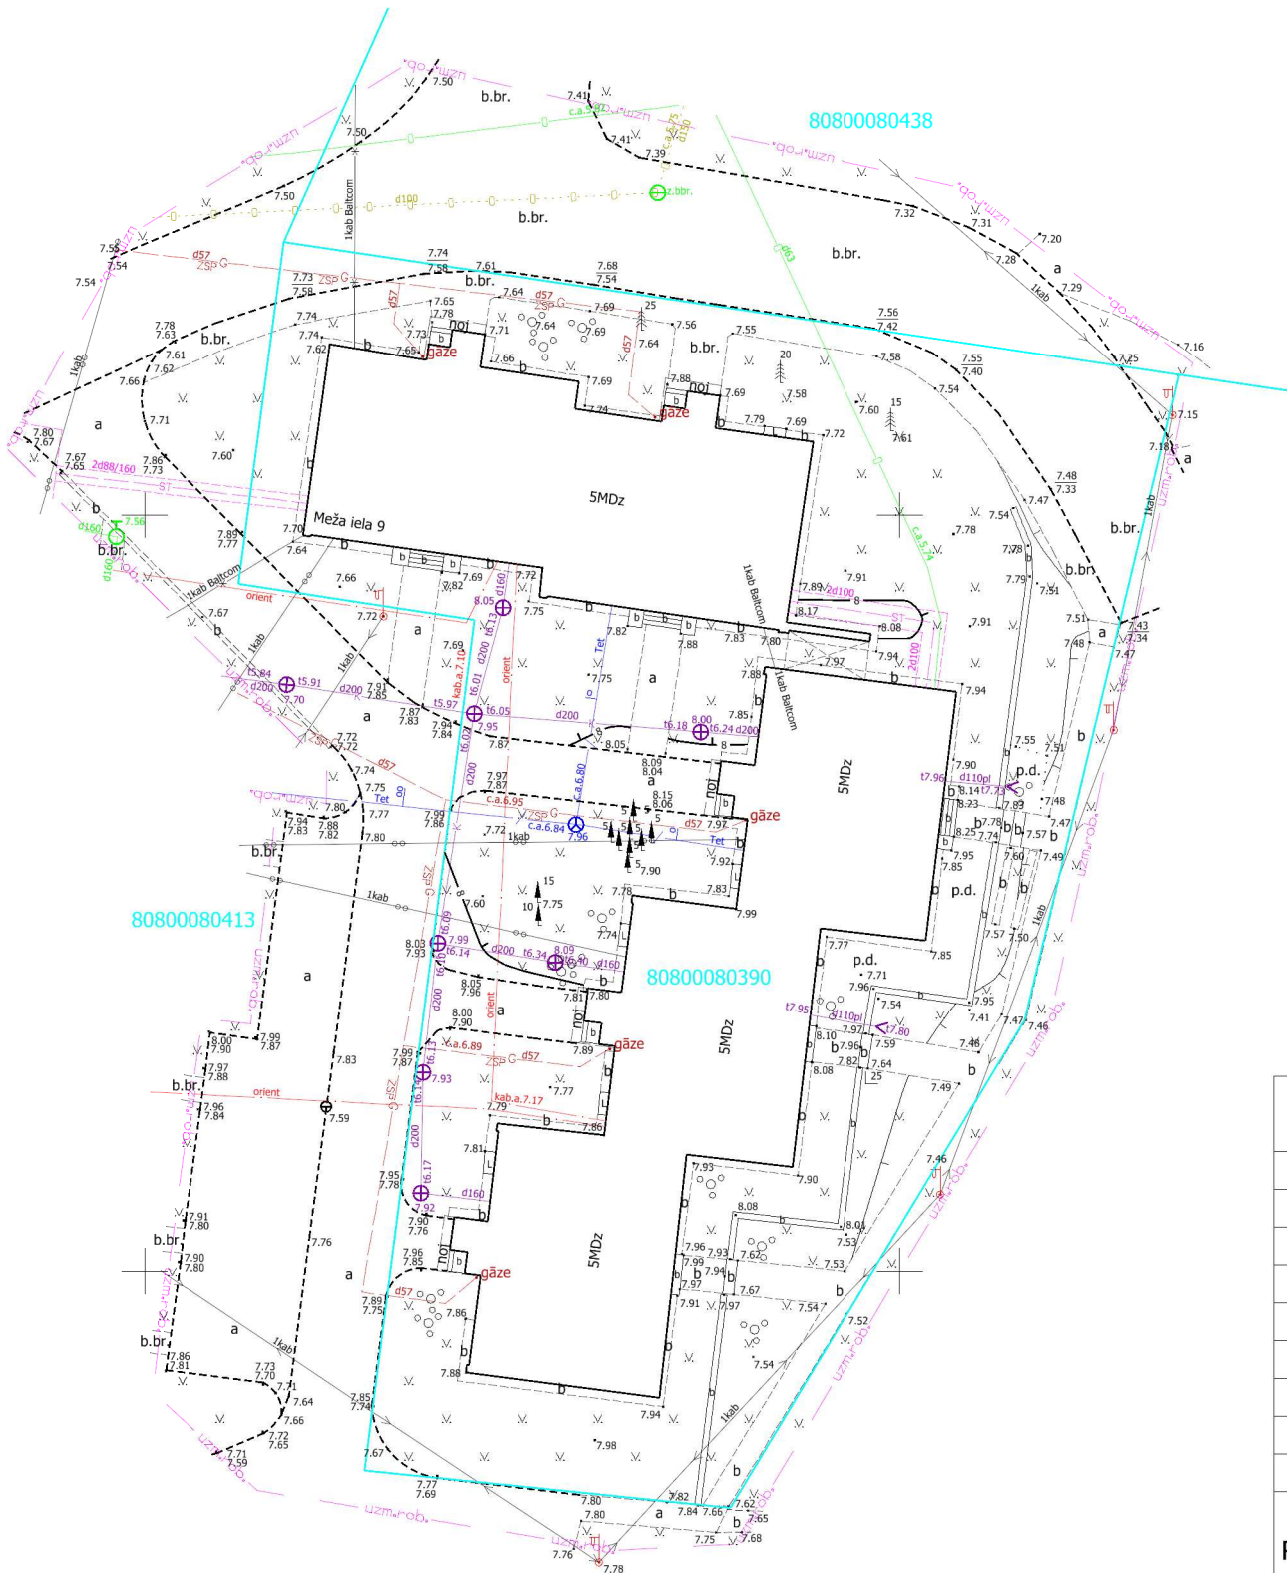
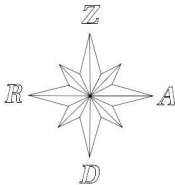


Objekta novietojuma shēma

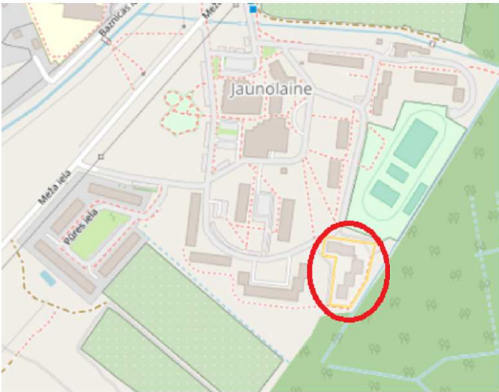

x=294850
y=499450

MDC
Mēriniecības Datu Centrs

Pārbaudīts un reģistrēts pašvaldības ADTI datu bāzē ar Nr.

TP 254871

2023.gada 21.septembrī

tālr.: +371 67496833

e-pasts: infodati@mdc.lv

www.mdc.lv

www.topografija.lv

- PIEZĪMES:
- Uzmērīšana veikta 2023. gada 17.augustā.
 - LKS-92 TM koordinātu sistēma, mēroga koeficients 0.999600.
 - Latvijas normālo augstumu sistēma (LAS-2000,5)**
 - Uzmērīšanā izmantota LatPos GP bāzes stacija "LĢIA" RTK režīmā.
 - Nekustamā īpašuma kadastra kartes dati uz 23.08.2023. Dati iegūti portāla www.kadastrs.lv (datne 4009481.edoc). Saskaņā ar VZD sniegto informāciju zemes vienību robežas ir attēlotas atbilstoši zemes kadastrālās uzmērīšanas un vietējā ģeodēziskā tīkla precizitātei un var nesakrist ar situāciju plānā.
 - Uzmērītās topogrāfijas platība - 0.52ha.

Sertificēts mērnieks Ģirts Pētersons apliecina, ka topogrāfiskais plāns saskaņots:				
Uzņēmums / iestāde	Skaņojuma priekšmets	Datums	Saskaņotājs	Piezīmes
AS "Olaines ūdens un siltums"	ūkt un siltumtīklu	05.09.2023.	V.Liepa	
AS "Sadales tīkls"	elektrības kabeļi	04.09.2023.	E.Tetere	P-107478
SIA "Latvijas Propāna Gāze"	gāzes vadi	30.08.2023.	R.Jurgensons	
SIA "Tet"	sakaru kabeļi	19.09.2023.	A.Savickis	PN-273647
SIA "ZMNĪ"	meliorācijas infrastruktūra	30.08.2023.	J.Ķēniņš	Nr.10427
SIA "Elekoms"	apgaisme	04.09.2023.	M.Lamberts	
AS "GASO"	gāzes vadi	30.08.2023.	V.A.Šķinčs	Nr.23.1-16/7717
SIA "Baltcom"	elektronisko sakaru tīkli un radiotranslācija	05.09.2023.	J.Baukerts	Nr.BTG23090507
Pasūtītājs: AS "Olaines ūdens un siltums"		SIA "TOPO PRO" Reģ. Nr. 40203114383 Zaķu iela 18, Lapsas, Bābītes pag., Mārupes nov., LV-2107, Tālr. 29198828, 26302666 e-pasts: info@topopro.lv		
Objekts: Meža iela 9, Jaunolaine, Olaines nov.		TOPOPRO		
		Biroja vadītājs	J.Dvarjons	29.08.2023.
Topogrāfiskais plāns	Lapa	Lapas	Sertificēts ģeodēzists	29.08.2023.
	1	1	Ģ.Pētersons	
Mērogs 1:500	Objekta ID Nr.2152			
		Topogrāfisko plānu izstrādāja Sertificēts ģeodēzists Ģirts Pētersons Sert. AC0075		