1.stāva plāns

1:200

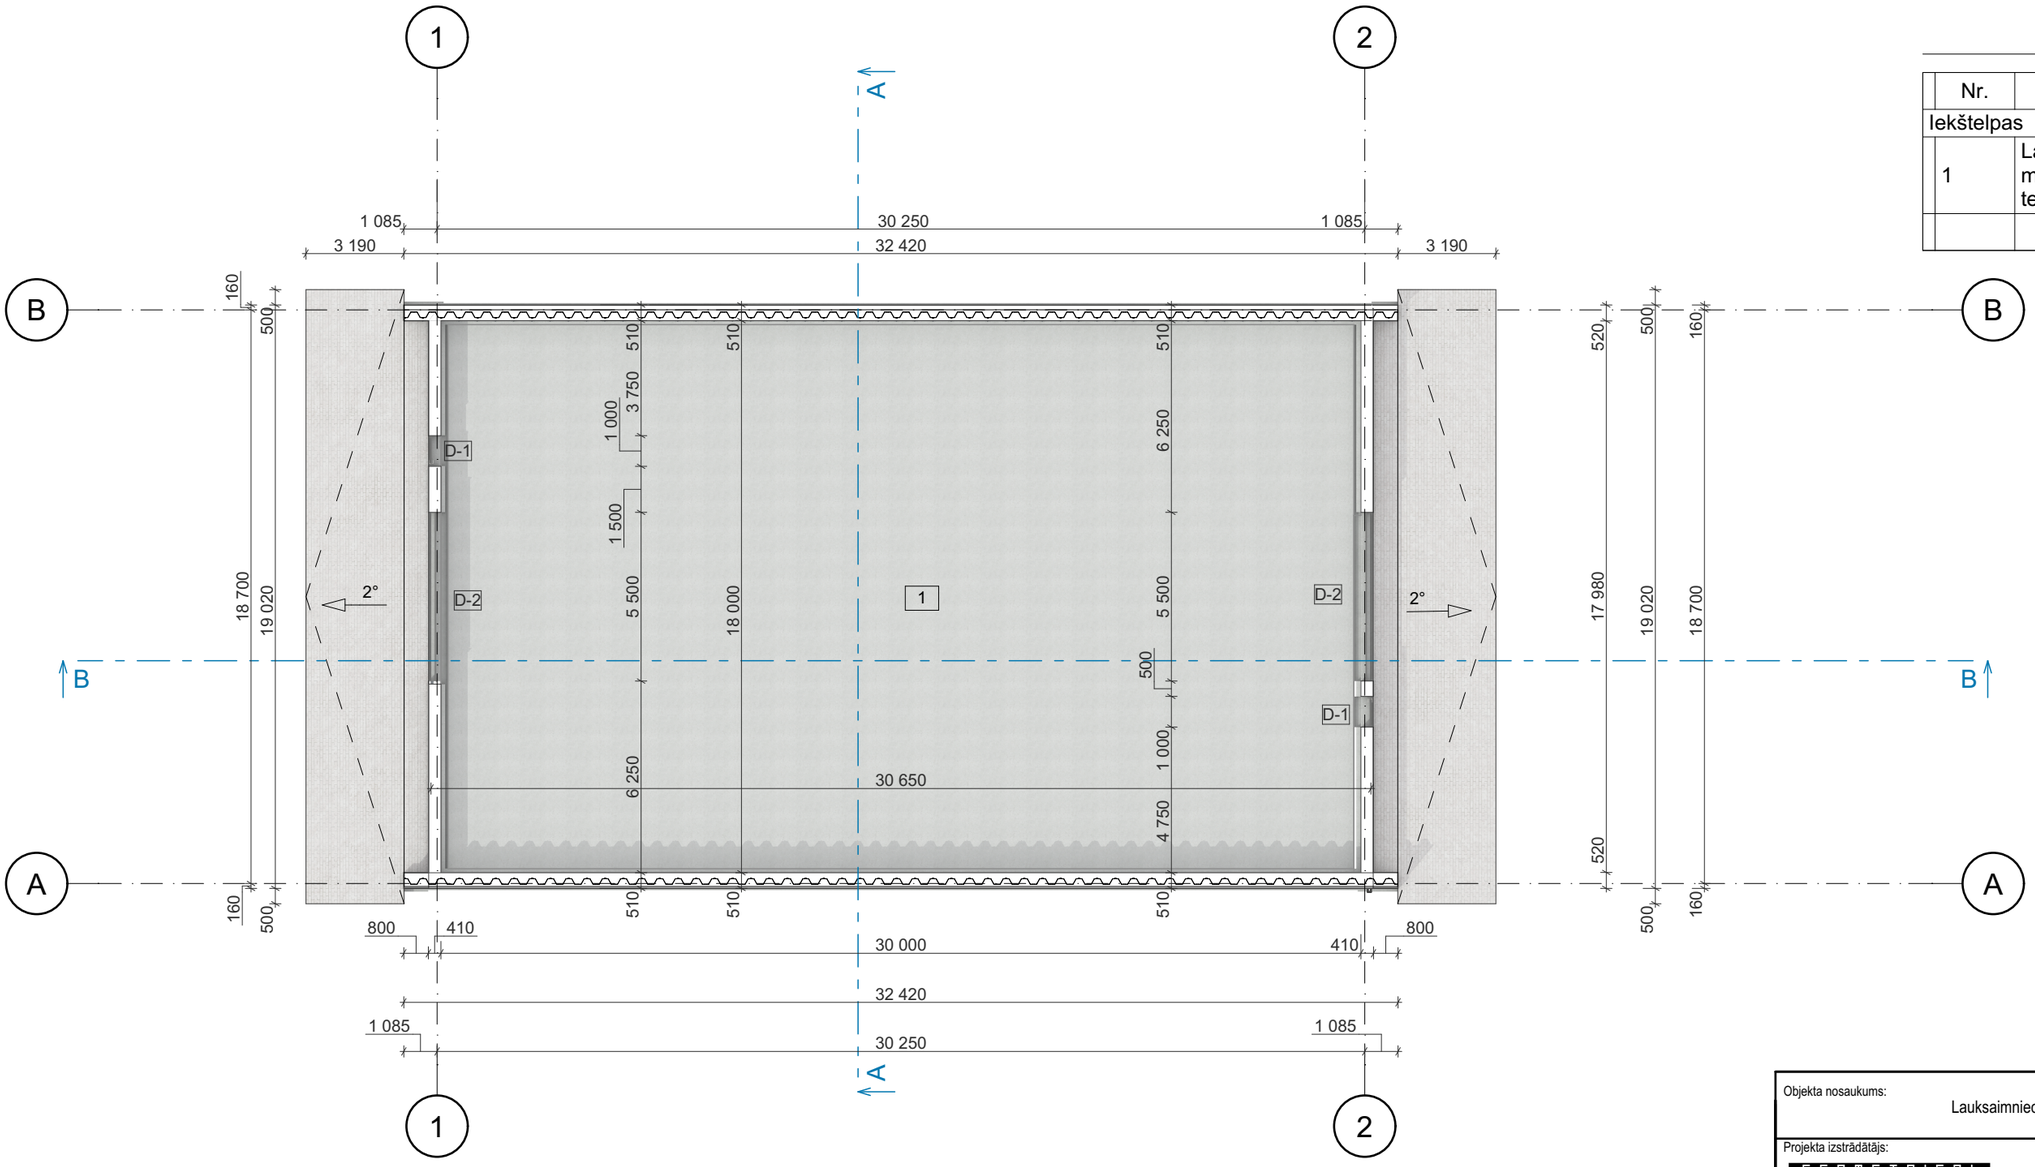

Telpu ekplikācija

Nr.	Nosaukums	Platība
Iekštelpas		
1	Lauksaimniecības mašīnu un tehnikas novietne	530.8
		530.8 m²

Pieņemtie apzīmējumi

D-1 Durvju marķējums

1 Telpas eksplikācijas numurs

Objekta nosaukums:
Lauksaimniecības mašīnu un tehnikas novietnes jaunbūve

Projekta izstrādātājs:
SIA "ADS geometrical" reģ. Nr. 40003843263,
būvk. Nr. 3759-R
ANDREJS STARIS andrejsstaris@gmail.com

Būvproj.vad. (BPV)	B. BEĶERE; sert. Nr. 1-00107		Datums: 12/03/2022
Būvproj.daļas vad. (BPDV)	B. BEĶERE; sert. Nr. 1-00107		Datums: 12/03/2022
Arhitekts vadītājs:	A. STARIS		Datums: 12/03/2022
Izstrādāja arhitekte:	V. VORKALE		Datums: 12/03/2022
Izstrādāja:	L. NEKRAŠA		Datums: 12/03/2022

Objekta adrese: "BALTAIŅI", GLŪDAS pagasts, JELGAVAS novads

Pasūtījuma Nr.: 01/22BP

Būvniecības ierosinātājs: JELGAVAS RAJONA GLŪDAS PAGASTA zemnieku saimniecība "BALTAIŅI"

Kadastra Nr.: 5452 002 0226

Kadastra apz.: 5452 002 0226

Lapas nosaukums: 1. stāva plāns

Mērogs:	1:200	Sadaļa:	AR
Datums:	12/03/2022	Lapas Nr.:	AR-2
Lapu skaits sadaļā:		Stadija:	BP