Fasāde asīs 1-2 — 1:100

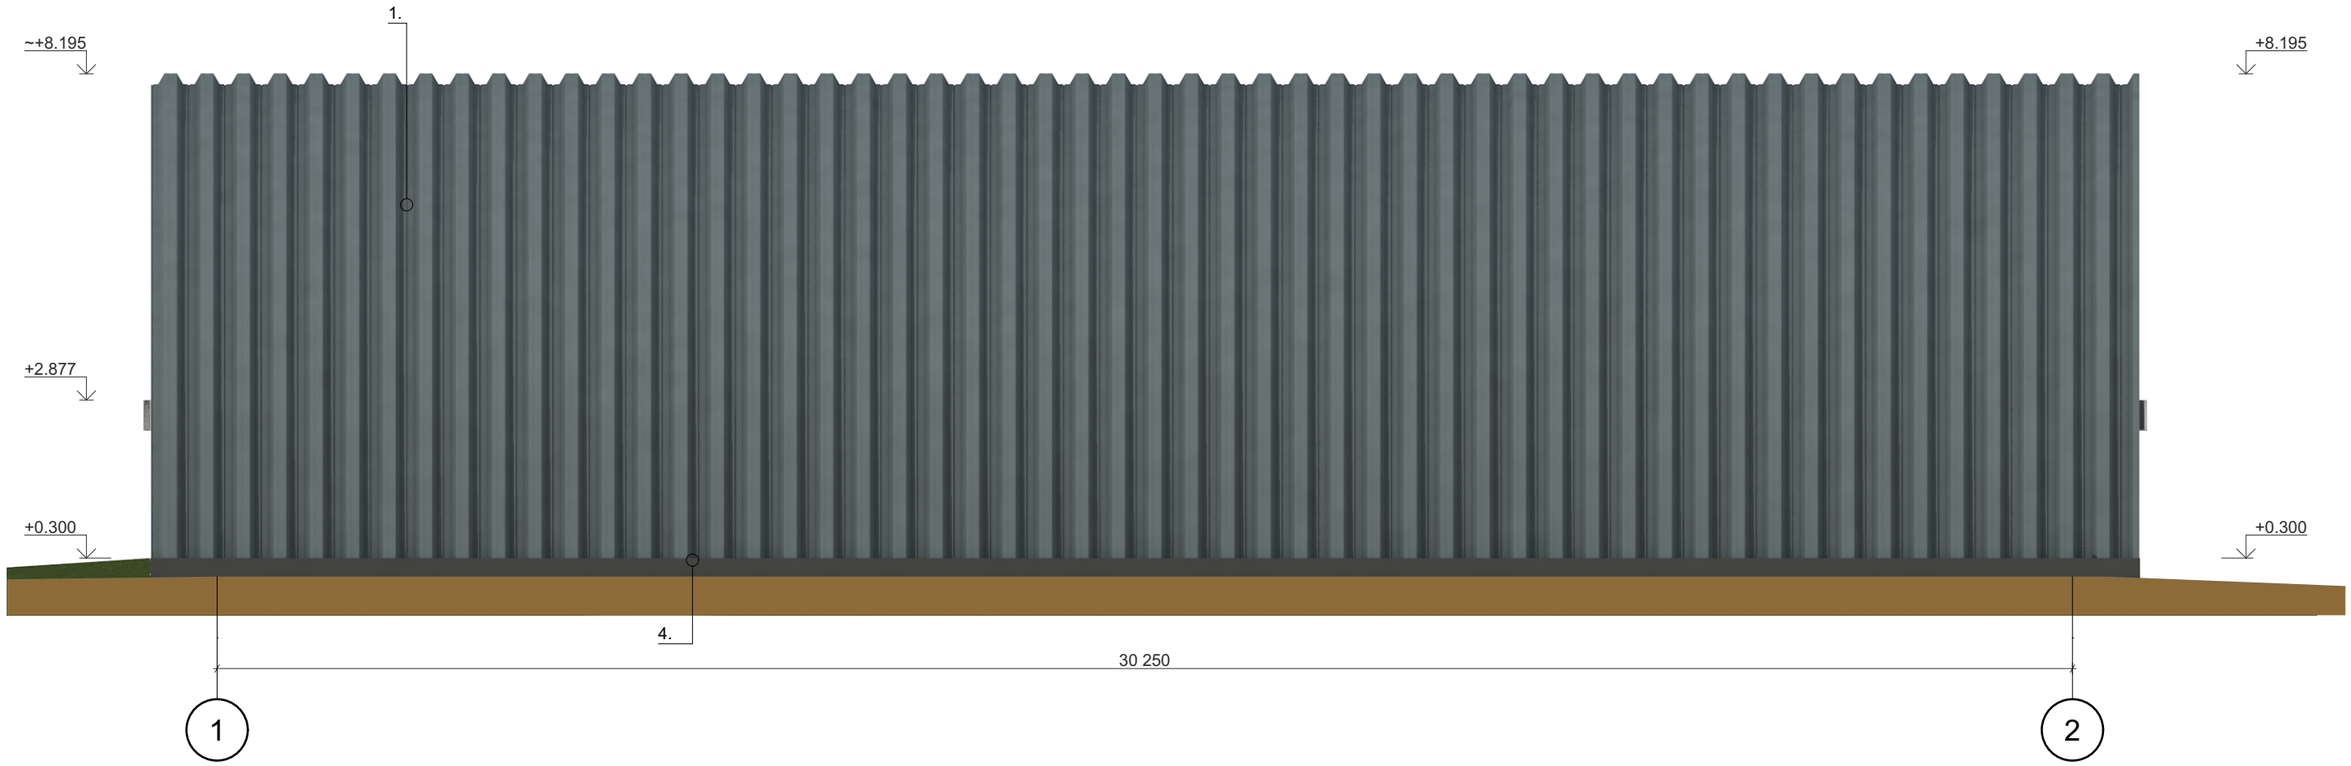

Fasāde asīs A-B — 1:100

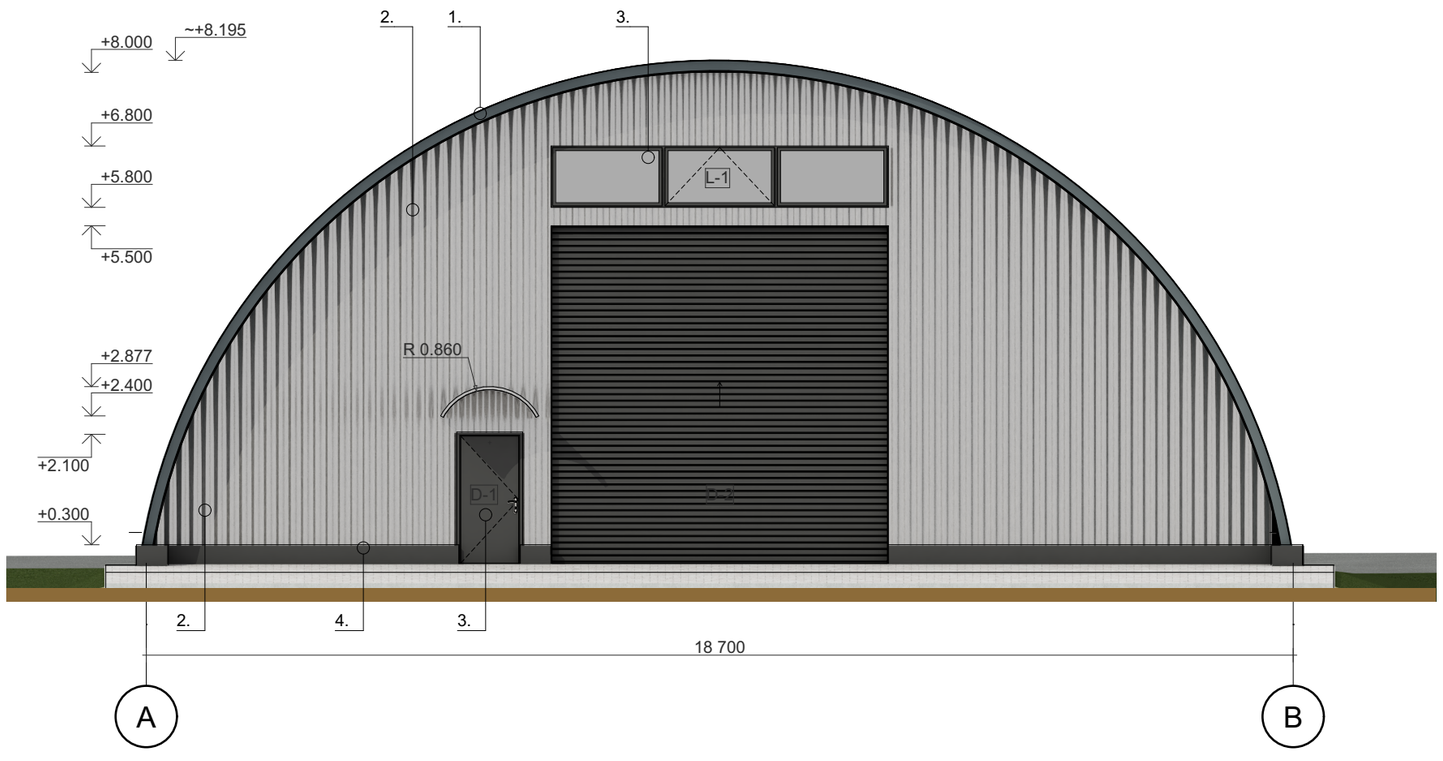

Piezīmes

Piezīmes:
1. Krāsu pase norādīta lapā AR-8.

Objekta nosaukums:
Lauksaimniecības mašīnu un tehnikas novietnes jaunbūve

Projekta izstrādātājs:
SIA "ADS geometrical" reģ. Nr. 40003843263,
būvk. Nr. 3759-R
ANDREJS STARIS andrejsstaris@gmail.com

Būvproj.vad. (BPV)	B. BEĶERE; sert. Nr. 1-00107	Datums:	12/03/2022
Būvproj.daļas vad. (BPDV)	B. BEĶERE; sert. Nr. 1-00107	Datums:	12/03/2022
Arhitekts vadītājs:	A. STARIS	Datums:	12/03/2022
Izstrādāja arhitekte:	V. VORKALE	Datums:	12/03/2022
Izstrādāja:	L. NEKRAŠA	Datums:	12/03/2022

Objekta adrese:	"BALTAIŅI", GLŪDAS pagasts, JELGAVAS novads
Pasūtījuma Nr.:	01/22BP
Būvniecības ierosinātājs:	JELGAVAS RAJONA GLŪDAS PAGASTA zemnieku saimniecība "BALTAIŅI"
Kadastra Nr.:	5452 002 0226
Kadastra apz.:	5452 002 0226
Lapas nosaukums:	Fasādes asīs 1-2; A-B

Mērogs:	1:100	Sadaļa:	AR
Datums:	12/03/2022	Lapas Nr.:	AR-5
Lapu skaits sadaļā:		Stadija:	BP