


Pagraba plāns

M 1 : 200

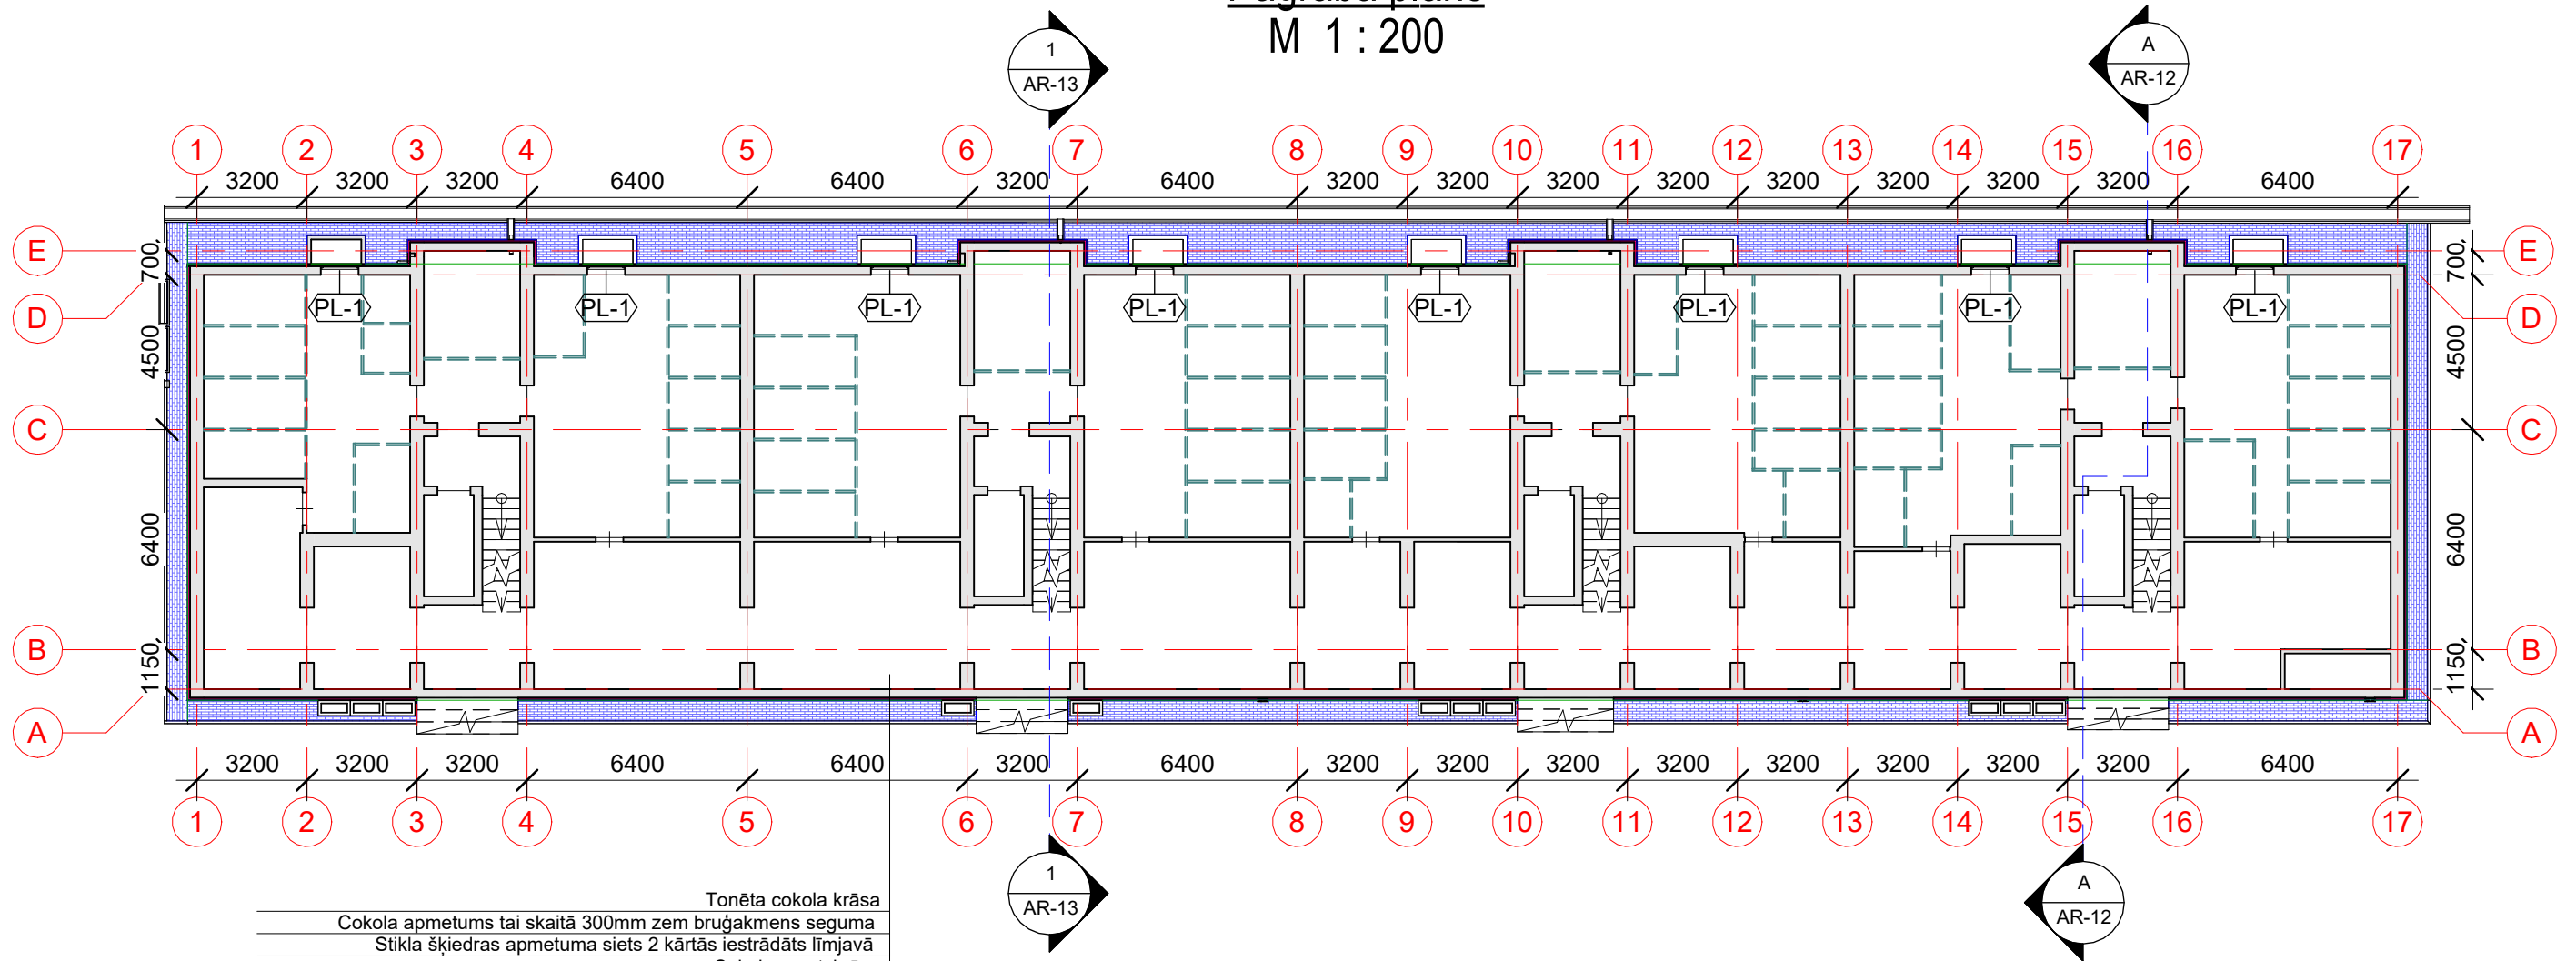

Tonēta cokola krāsa
Cokola apmetums tai skaitā 300mm zem bruģakmens seguma
Stikla šķiedras apmetuma siets 2 kārtās iestrādāts līmjavā
Cokola gruntskrāsa
Ekstrudēta putupolistirola siltumizolācija 50mm uz poliuretāna līmes, $\lambda D \leq 0,035$ (W/mK), virszemes daļā un 0,5m dziļumā zem ēkas apmales

Pieņemtie apzīmējumi:

- esošas sienas un starpsienas
- esoši koka karkasa pagrabu un nodalījumi
- projektētā ekstrudēta putupolistirola pamatu siltumizolācija XPS 50mm, $\lambda D \leq 0,035$ (W/mK)
- projektētā ēkas apmale a=600+80mm (betona bruģakmens 200*100*60mm pelēks Prizma, betona apmale BR.100.20.8.)
- projektētā ēkas apmale a=600+500 mm (betona bruģakmens 200*100*60mm pelēks Prizma, betona tekne Akva 24)
- projektētā siltumizolācija 50 mm, apmetums
- projektētā siltumizolācija 70 mm, apmetums
- esoši pagraba logi, netiek mainīti

Piezīmes:

1. Vispārējos norādījumus skatīt lapā AR-00.
2. Rasējumuss nedrīkst mērīt. Lasīt rakstītos izmērus.
3. Par nosacīto relatīvo atzīmi ± 0.00 pieņemts esošais 1. stāva grīdas virsmas līmenis.
4. Visas atsauces uz iekārtu, materiālu un izstrādājumu izgatavotāju firmām, kuras norādītas būvprojektā, liecina par šo iekārtu kvalitātes un apkalpošanas līmeni un var tikt aizstātas ar ekvivalentiem.
5. Būvuzņēmējam pirms darbu uzsākšanas jāpārliedz par rasējumus sniegtajiem izmēriem. Izmēri nevar tikt nolasīti pēc mēroga.
6. Šaubu vai pretrunu gadījumā griezties pie projektētāja neskaidrību novēršanai pirms darbu uzsākšanas.
7. Jebkuras izmaiņas vai atkāpes no projekta saskaņojamas ar projektētāju pirms to realizācijas

	SIA Ceturtais stils Saieta laukums 2A, Madona, Madonas novads, LV-4801 Reģ.Nr. 55403015621, BRA Nr. 1200-R		Daudzdzīvokļu dzīvojamās mājas energoefektivitātes paaugstināšanas pasākumi	
	Būvniecības ierosinātājs: SIA "Madonas namsaimnieks"		Adrese: Raīņa iela 23A, Madona, Madonas nov., LV-4801	Stadija: BP
Būvproj.d.vad. J.Moris		01.08.2024.	Rasējums:	
Izstrādāja M.Bīte		01.08.2024.	Pagraba plāns	
		Mērogs 1:200	Dat:01.08.2024.	Lapa: AR-01
				Lapas: skat. AR-00