

# Situācijas plāns

## M 1 : 250

### BŪVJU EKSPĻIKĀCIJA


Nr.	Nosaukums
1	Daudzdzīvokļu dzīvojamā māja "Raina 23A"

### TEHNISKIE RĀDĪTĀJI1

NR.	Nosaukums	Apjoms
1	Ēkas kadastra apzīmējums 70010010106003	
2	Telpu kopējā platība	4016.8 m <sup>2</sup>
3	Apbūves laukums	846.30 m <sup>2</sup>
4	Būves augstums	16.8 m
5	Būvtilpums	14049.0 m <sup>3</sup>
6	Virszemes stāvu skaits	5
7	Pazemes stāvu skaits (pagrabstāvs)	1
8	Būves lietošanas veids	I
9	Būves klasifikācijas kods	1122
10	Ēkas grupa	II
11	Būves ugunsnoturības pakāpe	U2B

### Pieņemtie apzīmējumi:

- ① - būvju numerācija
- ↑ - ieeja ēkā
- ▒ - projektētā ēkas apmale
- ▭ - projektētā betona tekne
- K— - atjaunojamā sadzīves kanalizācija
- Z— - projektētais horizontālais zemējums

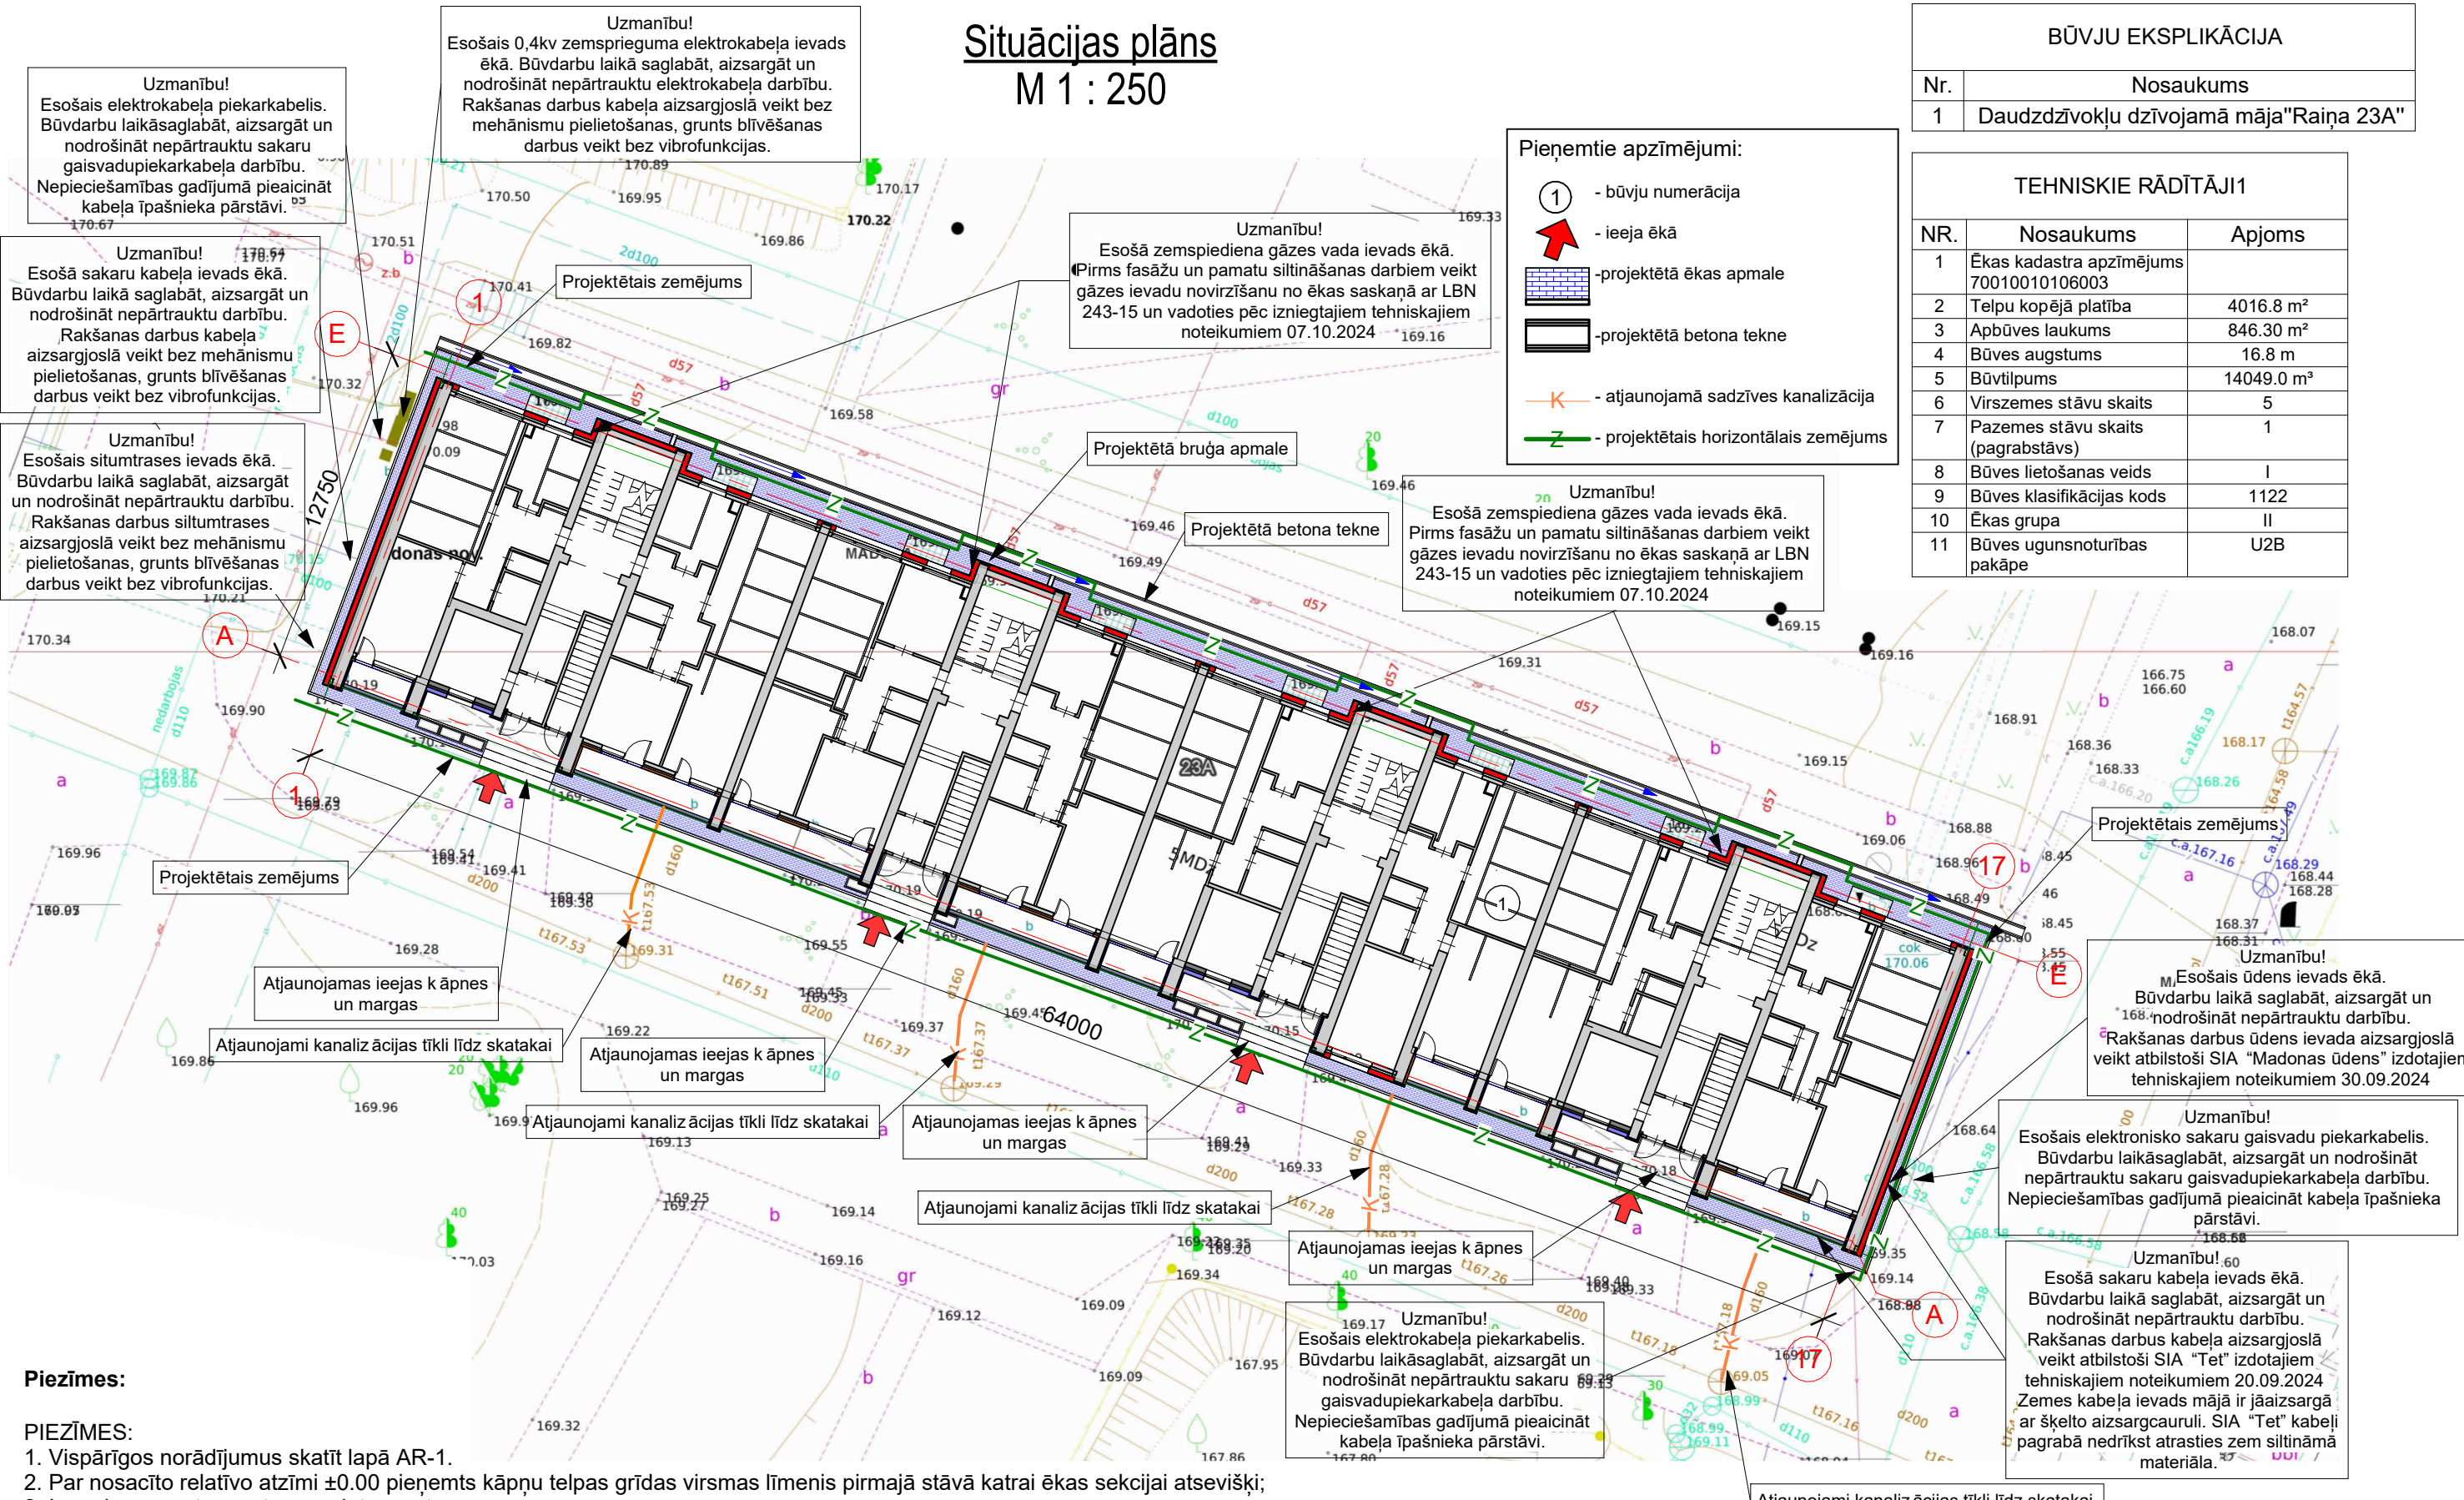

### Piezīmes:

#### PIEZĪMES:

1. Vispārīgos norādījumus skatīt lapā AR-1.
2. Par nosacīto relatīvo atzīmi ±0.00 pieņemts kāpņu telpas grīdas virsmas līmenis pirmajā stāvā katrā ēkas sekcijā atsevišķi;
3. Izmēri un augstuma atzīmes dotas metros;
4. Visas izmaiņas saskaņot ar projekta autoriem, ja rodas neskaidrības un jautājumi, konsultēties ar projekta autoriem;
5. Pirms būvdarbu uzsākšanas būvuzņēmējam jāizņem jaunākie izpildmērījumi no visiem inženierkomunikāciju turētājiem;
6. Būvdarbu laikā ievērot visas pazemes un virszemes inženierkomunikāciju aizsardzības prasības atbilstoši komunikāciju turētāju izsniegtajiem tehniskajiem noteikumiem un LR normatīviem, nepieciešamības gadījumā paredzēt to papildus aizsardzību. Darbu veikšanas gaitā nodrošināt zemes gabala un pieguļošajā teritorijā esošo elektronisko sakaru tīkla un ar to saistīto elementu nepārtrauktu darbību un piekļuvi elektronisko sakaru tīklam bojājumu novēršanas un uzturēšanas darbu veikšanai;
7. Rakšanas darbus kabeļu aizsargjoslā veikt bez mehānismu pielietošanas, grunts blīvēšanas darbus veikt bez vibrofunkcijas.
8. Veicot būvdarbus, nepiesārņot grunti, gruntsūdeņus un virszemes ūdeņus ar naftas produktiem un cita vieda piesārņojumu;
9. Pēc darbu pabeigšanas sakārtot teritoriju un būvniecības (ražošanas) atkritumus savākt un nodot atkritumu apsaimniekošanas uzņēmumam.

	SIA Ceturtais stils Saieta laukums 2A, Madona, Madonas novads, LV-4801 Reģ.Nr. 55403015621, BRA Nr. 1200-R	Daudzdzīvokļu dzīvojamās mājas energoefektivitātes paaugstināšanas pasākumi	Adrese: Raina iela 23A, Madona, Madonas nov., LV-4801	Stādija: BP
	Būvniecības ierosinātājs: SIA "Madonas namsaimnieks"			
Būvproj.d.vad. J.Moris	01.08.2024.	Rasējums:	Situācijas plāns	
Izstrādāja M.Bīte	01.08.2024.	Mērogs 1:250	Dat:01.08.2024.	Lapa: GP-1
			Lapas: skat. AR-00	