
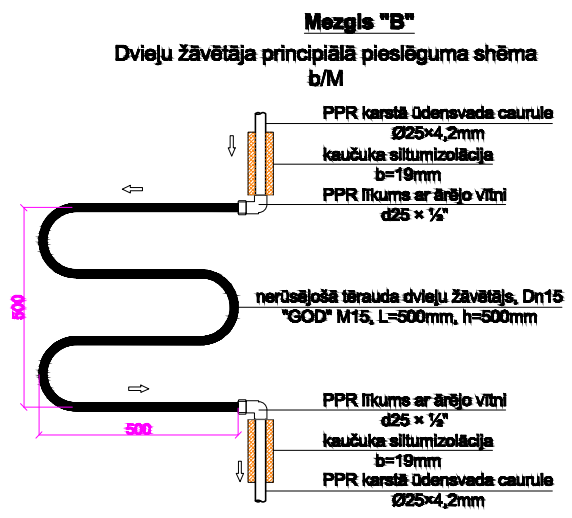
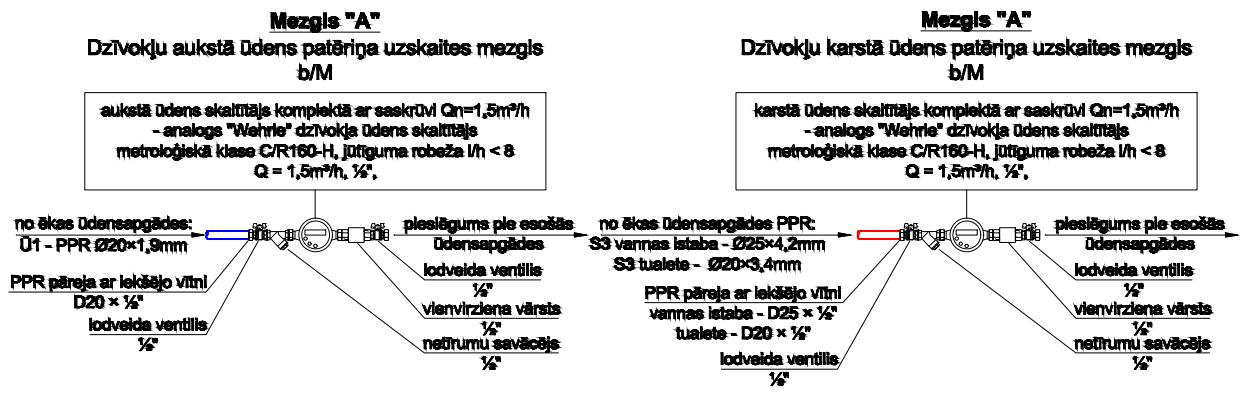


5. stāva plāns. Ūdensvads Ū1, T3, T4. M 1 : 200

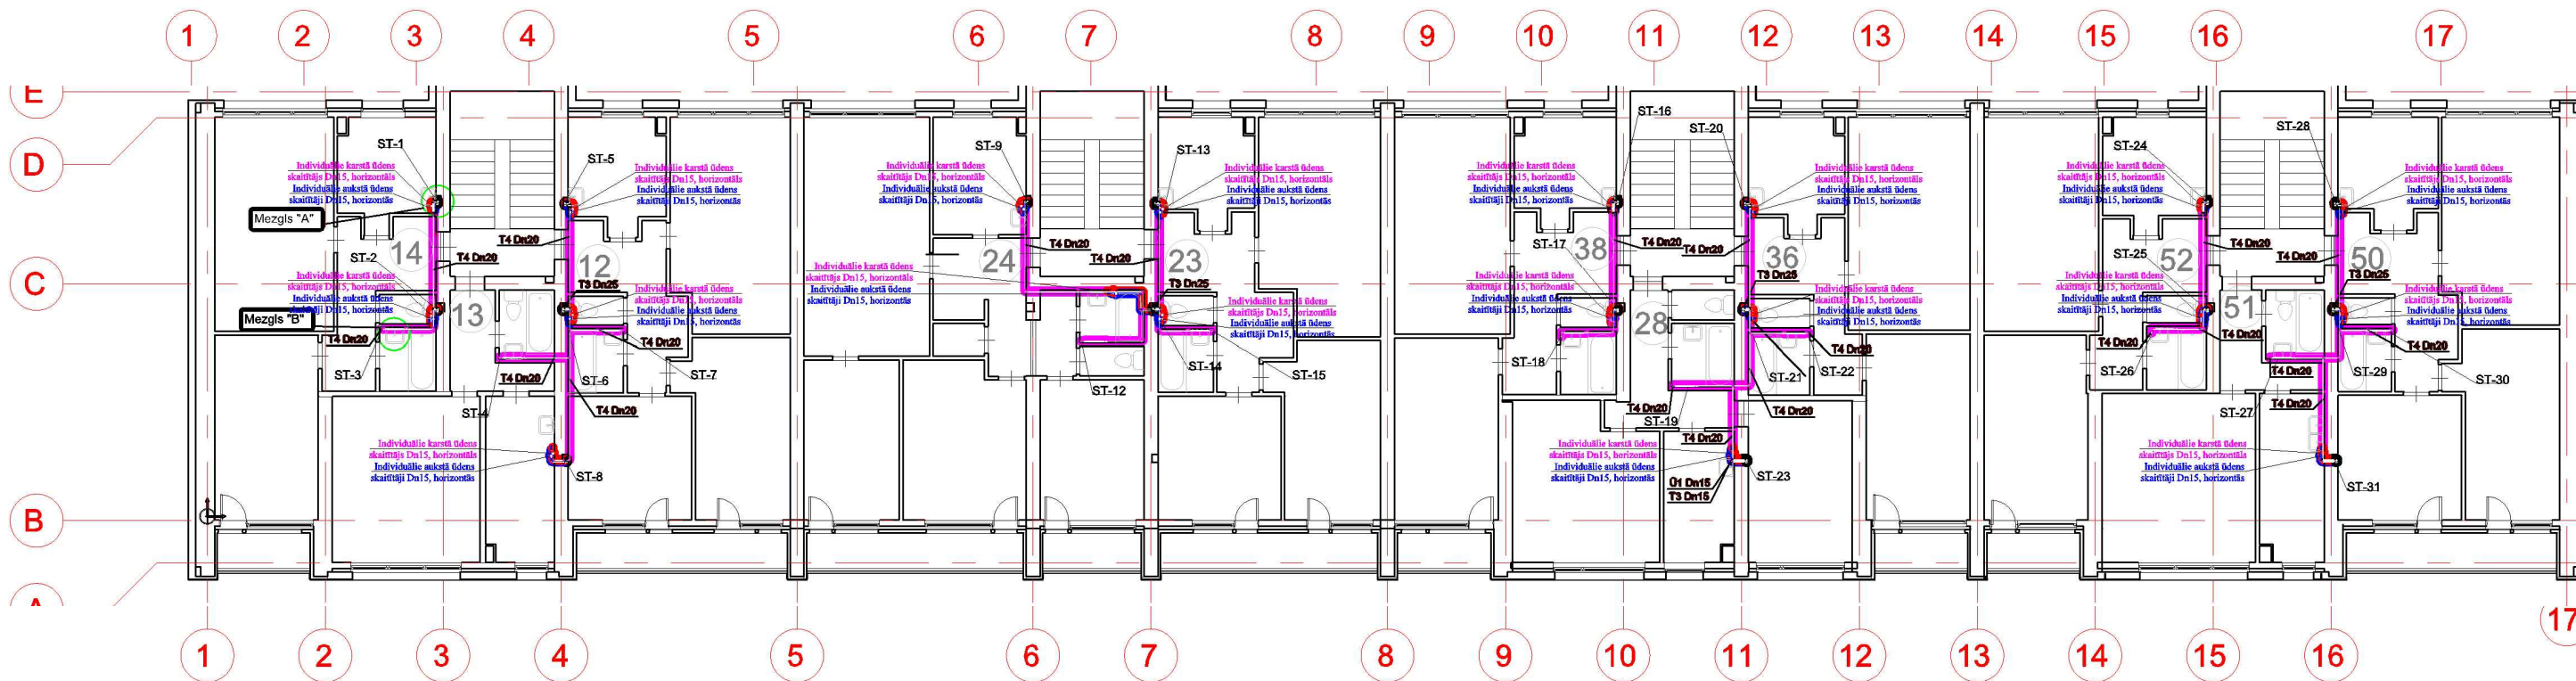

- PIĒŅEMTIE APZĪMĒJUMI:**
- Ūdensvads T3
 - Ūdensvads Ū1
 - Ūdensvads T4
 - Ūdensvads T3 izolācijā
 - Ūdensvads Ū1 izolācijā
 - Ūdensvads T4 izolācijā
 - Lodveida ventīlis cauruļvadā T3
 - Lodveida ventīlis cauruļvadā Ū1
 - LDn Lodveida noslēgkrāns

- Piezīmes:**
1. Vispārējos norādījumus skatīt lapā AR-00.
 2. Rasējumuss nedrīkst mērit. Lasīt rakstītos izmērus.
 3. Par nosacīto relatīvo atzīmi ± 0.00 pieņemts esošais 1. stāva grīdas virsmas līmenis.
 4. Visas atsauces uz iekārtu, materiālu un izstrādājumu izgatavotāju firmām, kuras norādītas būvprojektā, liecina par šo iekārtu kvalitātes un apkalpošanas līmeni un var tikt aizstātas ar ekvivalentiem.
 5. Būvuzņēmējam pirms darbu uzsākšanas jāpārlicinās par rasējumos sniegtajiem izmēriem. Izmēri nevar tikt nolasīti pēc mēroga.
 6. Šaubu vai pretrunu gadījumā griezties pie projektētāja neskaidrību novēršanai pirms darbu uzsākšanas.
 7. Jebkuras izmaiņas vai atkāpes no projekta saskaņojamas ar projektētāju pirms to realizācijas

SIA Ceturtais stils Saieta laukums 2A, Madona, Madonas novads, LV-4801 Reģ.Nr. 55403015621, BRA Nr. 1200-R		Daudzdzīvokļu dzīvojamās mājas energoefektivitātes paaugstināšanas pasākumi	
Būvniecības ierosinātājs: SIA "Madonas namsaimnieks"		Adrese:	Raiņa iela 23A, Madona, Madonas nov., LV-4801
Būvproj.d.vad.	V. Siņicina-Kuļka	01.11.2024.	Stadija: BP
Izstrādāja	U. Cirvelis	01.11.2024.	
5. stāva plāns. Ūdensvads Ū1, T3, T4.			
Mērogs	1:200	Dat:01.11.2024.	Lapa: ŪK-07 Lapas: skat. ŪK-01