
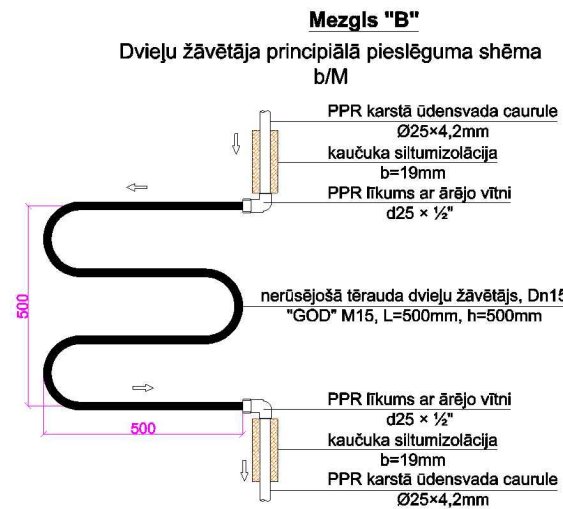
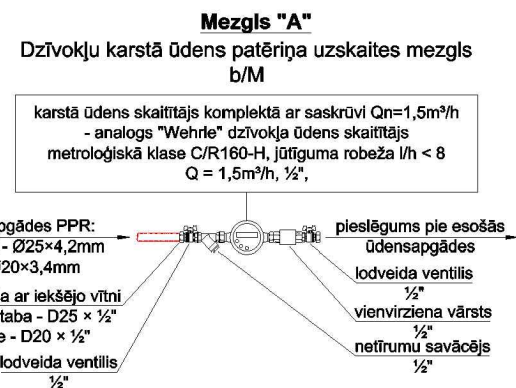
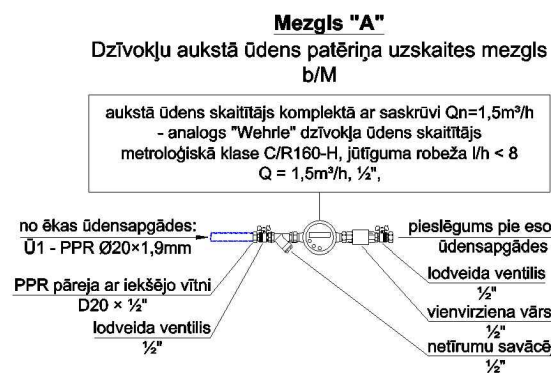



1. stāva plāns. Ūdensvads Ū1, T3, T4. M 1 : 200

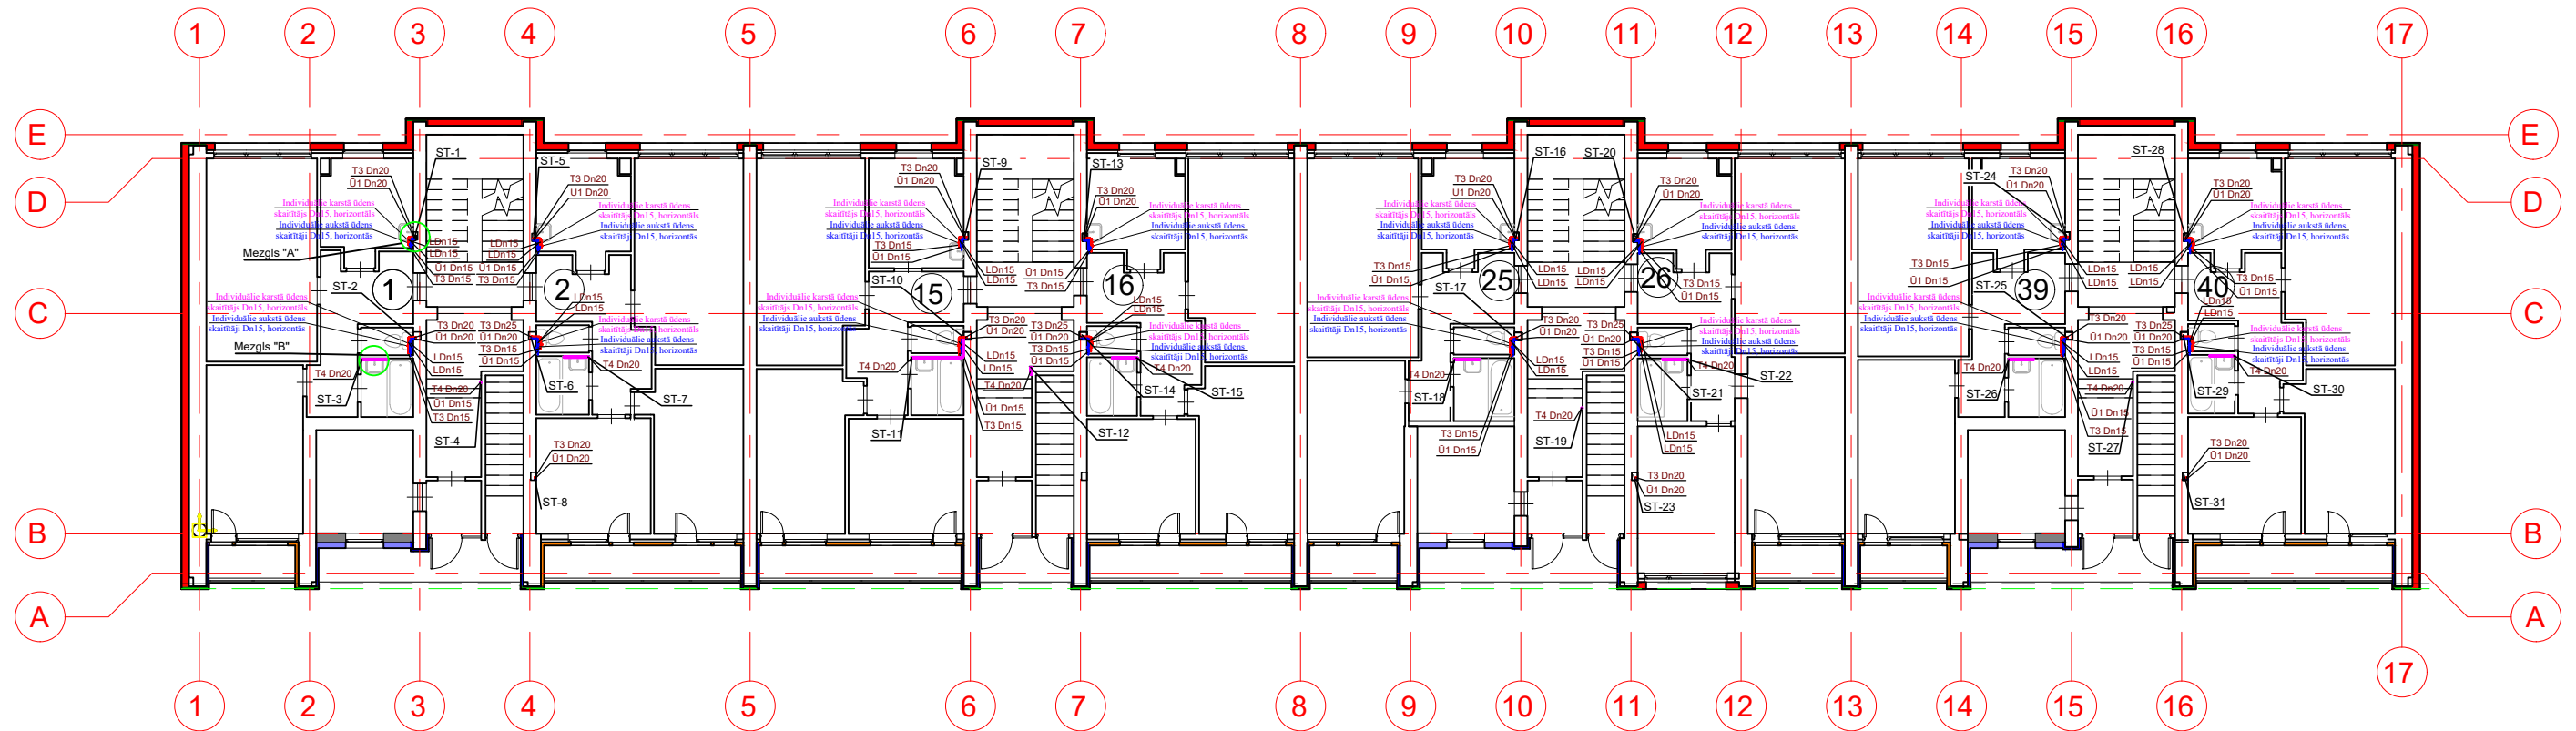

- Ūdensvads T3
- Ūdensvads Ū1
- Ūdensvads T4
- Ūdensvads T3 izolācijā
- Ūdensvads Ū1 izolācijā
- Ūdensvads T4 izolācijā
- Lodveida ventīlis cauruļvadā T3
- Lodveida ventīlis cauruļvadā Ū1
- LDn
- Lodveida noslēgkrāns

Piezīmes:

1. Par nosacīto relatīvo atzīmi ± 0.00 pieņemts esošais 1. stāva grīdas virsmas līmenis.
2. Visas atsauces uz iekārtu, materiālu un izstrādājumu izgatavotāju firmām, kuras norādītas būvprojektā, liecina par šo iekārtu kvalitātes un apkalpošanas līmeni un var tikt aizstātas ar ekvivalentiem.
3. Būvuzņēmējam pirms darbu uzsākšanas jāpārlicinās par rasējumos sniegtajiem izmēriem. Izmēri nevar tikt nolasīti pēc mēroga.
4. Šaubu vai pretrunu gadījumā griezties pie projektētāja neskaidrību novēršanai pirms darbu uzsākšanas.
5. Jebkuras izmaiņas vai atkāpes no projekta saskaņojamas ar projektētāju pirms to realizācijas.

 SIA Ceturtais stils Saieta laukums 2A, Madona, Madonas novads, LV-4801 Reģ.Nr. 55403015621, BRA Nr. 1200-R	Daudzdzīvokļu dzīvojamās mājas energoefektivitātes paaugstināšanas pasākumi		
	Būvniecības ierosinātājs: SIA "Madonas namsaimnieks"	Adrese: Raiņa iela 23A, Madona, Madonas nov., LV-4801	Stadija: BP
Būvproj.d.vad. Izstrādāja	V. Siņicina-Kulka U. Cirvelis	01.11.2024. 01.11.2024.	Rasējums:
1. stāva plāns. Ūdensvads Ū1, T3, T4.			
Mērogs 1:200		Dat: 01.11.2024.	Lapa: ŪK-03 Lapas: skat. ŪK-01