


### 3. stāva plāns M 1 : 200

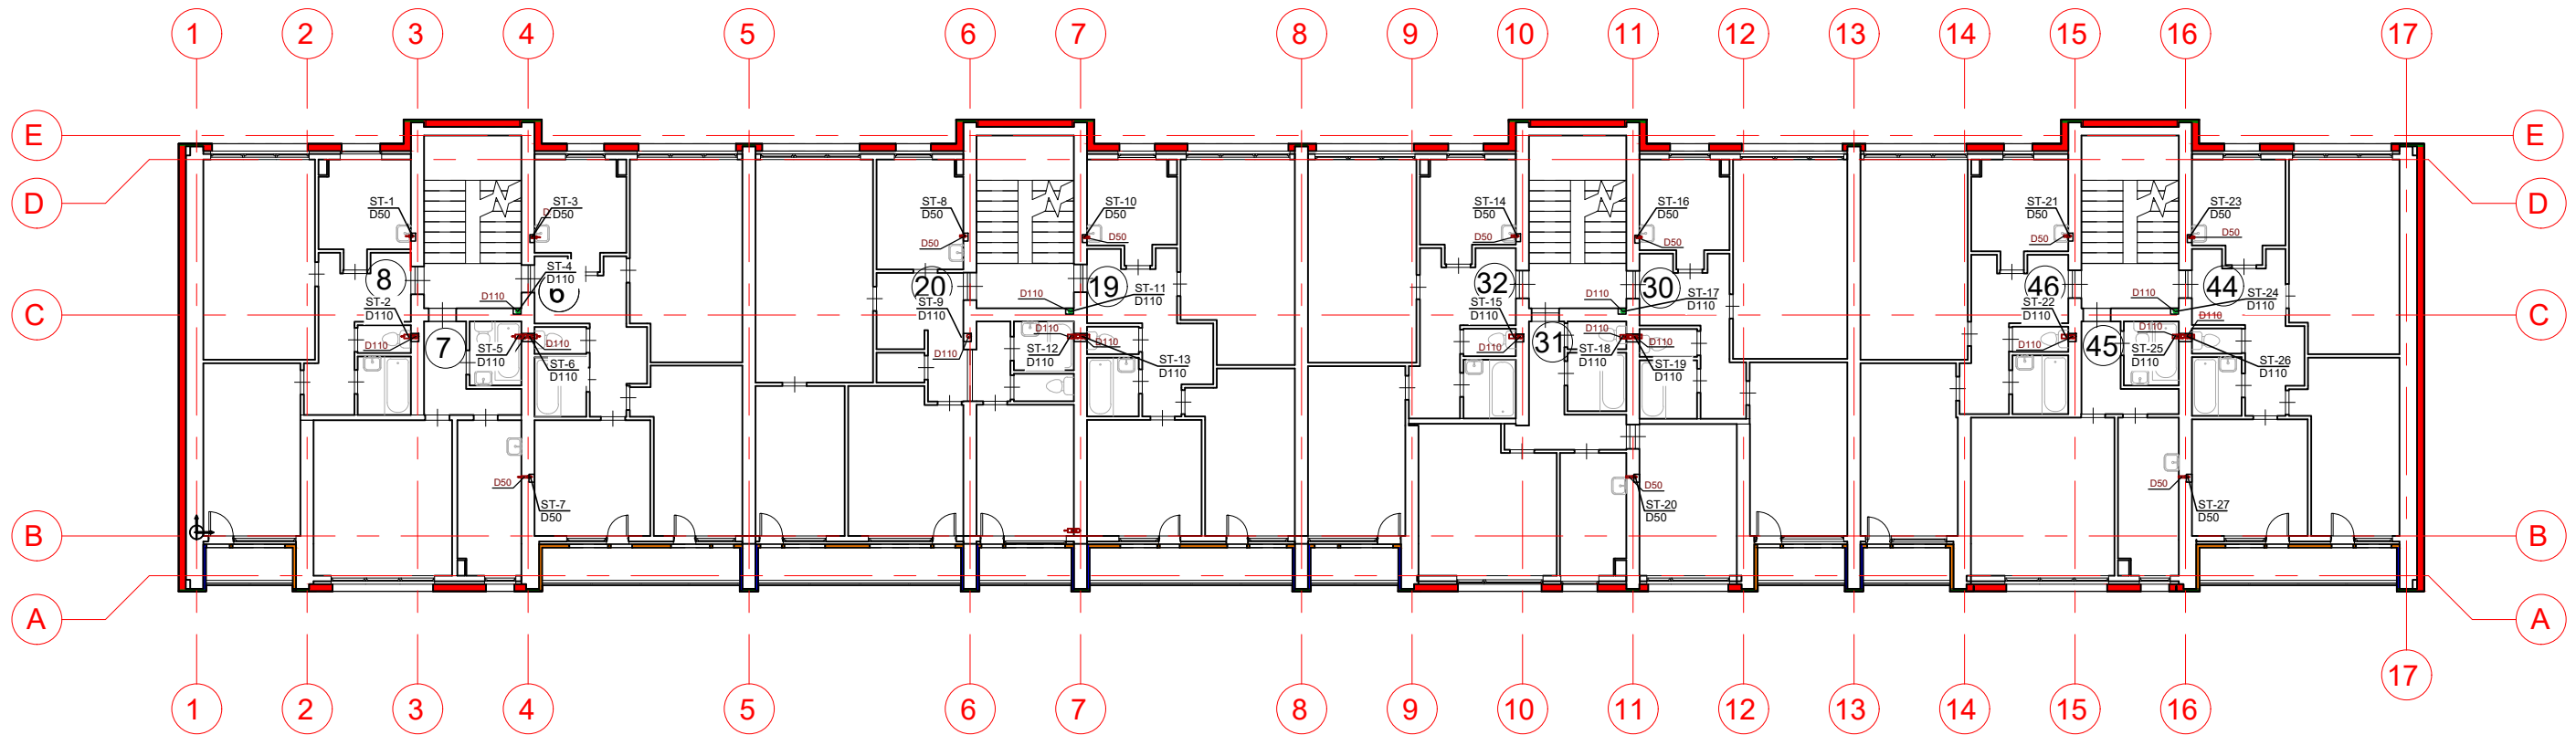

#### PIEŅEMTIE APZĪMĒJUMI:

- Kanalizācijas caurule
- T.v. 110 Tīrīšanas vieta D110
- D110 Caurules izmērs D110

#### Piezīmes:

1. Par nosacīto relatīvo atzīmi ± 0.00 pieņemts esošais 1. stāva grīdas virsmas līmenis.
2. Visas atsauces uz iekārtu, materiālu un izstrādājumu izgatavotāju firmām, kuras norādītas būvprojektā, liecina par šo iekārtu kvalitātes un apkalpošanas līmeni un var tikt aizstātas ar ekvivalentiem.
3. Būvuzņēmējam pirms darbu uzsākšanas jāpārlicinās par rasējumos sniegtajiem izmēriem. Izmēri nevar tikt nolāsti pēc mēroga.
4. Šaubu vai pretrunu gadījumā griezties pie projektētāja neskaidrību novēršanai pirms darbu uzsākšanas.
5. Jebkuras izmaiņas vai atkāpes no projekta saskaņojamas ar projektētāju pirms to realizācijas.

	SIA Ceturtais stils Saieta laukums 2A, Madona, Madonas novads, LV-4801 Reģ.Nr. 55403015621, BRA Nr. 1200-R		<b>Daudzdzīvokļu dzīvojamās mājas                  energoefektivitātes paaugstināšanas                  pasākumi</b>	
	Būvniecības ierosinātājs: SIA "Madonas namsaimnieks"		Adrese:	Raiņa iela 23A, Madona, Madonas nov., LV-4801
Būvproj.d.vad. Izstrādāja	V. Siņicina-Kuļka U. Cirvelis	01.11.2024. 01.11.2024.	Rasējums:	Stadija: BP
3. stāva plāns. Kanalizācija K1.				
		Mērogs	1:200	Dat:01.11.2024.
		Lapa:	ŪK-12	Lapas: skat. ŪK-01