

Trīs stāvu dzīvojamās ēkas
fasādes vienkāršotā atjaunošana
Institūta iela 6A, Pelves,
Siguldas nov., Siguldas pag. LV-2150
Būves kadastra Nr. 80940040346003

SKAIDROJOŠS APRAKSTS

VISPĀRĪGĀ DAĻA

Nekustamā īpašuma kadastra apzīmējums: 80945040067

Būves apbūves laukums: 607.8 m²

Būvtilpums: 4986 m³

Būves kopējā platība: 1839.9 m²

Ēkas fasāžu renovācija izstrādāta, pamatojoties uz projektētāja un būvniecības ierosinātāja (pasūtītāja) sastādīto projektēšanas uzdevumu. Daudzdzīvokļu dzīvojamās ēkas fasāžu renovācijas projekts izstrādāts energoefektivitātes paaugstināšanai un nekustamā īpašuma remontdarbiem. Projekta izstrādes mērķis ir nodrošināt priekšnosacījumus ēkas fasādes vienkāršoto atjaunošanas darbu uzsākšanai.

Ēkai ir 3 virszemes stāvi un 1 pazemes stāvs. Ēka izbūvēta L burtā formā. Ēka sastāv no trīs līdzīgām sekcijām, katrā viena kāpņu telpa. Divas sekcijas izbūvētas ar ieeju no ziemeļiem un viena – ar ieeju no austrumiem. Viena ēkas sekcija pievienota pie pārējām ar silikāta ķieģeļu mūrējumu, kura lejasdaļā izveidots tunelis. Ēkai izbūvēts pagrabs ar 2 ieejām no ziemeļu fasādes un 1 ieeju no austrumu fasādes. Ēkai nav bēniņu stāva.

Pēc VBN (Vispārīgie būvnoteikumi) iedalījuma: tā ir II grupas ēka. Saskaņā ar būvju klasifikāciju (MK noteikumi nr. 326) ēkas kods ir 11220103 – daudzdzīvokļu 3-5 stāvu mājas.

Ēkas nesošās sienas veido silikāta ķieģeļu mūris. Kāpņutelpu starpsienas veidotas no māla ķieģeļu mūrējuma. Ēkas kopējo telpisko noturību nodrošina būves dzelzsbetona/betona pārsegumu elementi un gāzbetona bloka mūrējumi. Atsevišķās fasādes daļās nesošās sienas izvirzītas ārpus ēkas norobežojošās plaknes un uz tām balstīti lodžiju un balkonu pārseguma paneļi.

ARHITEKTŪRAS RISINĀJUMI UN TEHNISKIE RISINĀJUMI

Remonta un siltināšanas darbus paredzēts veikt ēkas ārsienām, cokolam, pagraba un 3. stāva pārsegumiem, kā arī kāpņu telpai. Plānots nomainīt ēkas jumta segumu un remontēt vai vajadzības gadījumā renovēt esošo vēdināšanas kanālu izvadus virs jumta. Plānots nomainīt atsevišķus, esošus ēkas koka logus pret energoefektīviem PVC pakešu logiem, kā arī pēc iedzīvotāju izvēles tiek mainīti arī esošie PVC pakešu logi. Tiek mainītas kāpņu telpu un pagraba ārdurvis.

Visas pie ēkas sienām un dzegas piestiprinātās inženierkonstrukcijas tiek iznestas uz āru. Izņemot „Sadales tīkla” kabeļus. Mājas fasāžu ārējai apdarei paredzētais krāsu risinājums, kā arī tehniskie risinājumi ir skatāmi AR sadaļas lapās.

ĀRSIENU REMONTS UN SILTINĀŠANA

Darbus plānots veikt sekojošā kārtībā:

1. Sienas pirms siltināšanas darbiem paredzēts notīrīt, remontēt bojātās vietas, špaktelēt caurumus un plaisas, aizdarīt paneļu savienojuma vietas, veikt virsmu gruntēšanu.
2. Siltināšanu veic ar **120mm** akmensvates plāksnēm λ_d ne lielāku, kā **0,036 W/mK** saskaņā ar izgatavotāja tehnoloģiju.
3. Atjauno karogu turētājus un uzrakstu plāksnītes.
Skat.

COKOLA REMONTS UN SILTINĀŠANA

Cokola daļu plānots siltināt ar ekstrudēto putupolistirolu **XPS 100 mm** vai ekvivalenta materiāla slāni ar λ_d ne lielāku par **0,036 W/mK**.

Cokola apdare - cementa - skaidu apdares plātnes uz koka karkasa. Pirms krāsošanas materiālu iegādes, toņus saskaņot ar būvvaldes pārstāvi un ar pasūtītāju.

Ap cokolu paredzēta esošās apmales nojaukšana un jaunas izbūve. Jaunās apmales konstrukcija: 600 mm plats betona bruģis vai analogs. Apmali veidot 5% slīpumā.

Skat. ARD-06.

LOGU NOMAIŅA

Tiek mainīti ēkas esošie ārējie koka logi uz PVC logiem, ar siltuma noturības koeficientu **U** ne lielāku kā **1.0 W/m²K** un pagraba logiem ne lielāku kā **1.3 W/m²K**. Jaunie logi uzstādāmi siltumizolācijas zonā. Veco, esošo logu demontāža un utilizācija atbilstoši normatīvajiem aktiem. Atsevišķus esošos plastmasas logus paredzēts saglabāt, citus – mainīt. Skat. logu specifikāciju AR-18. Logu ailes pirms logu izgatavošanas nepieciešams pārņemt. Ņemt vērā logu montāžas šuves atkarībā no logu montēšanas veida. Ārējās logu ailes segt ar cinkotām skārda palodzēm, galos palaižot tās zem apdares plātnēm.

Esošās lodžijas tiek aizstiklotas ar PVC logiem ar siltuma noturības koeficientu **U** ne lielāku kā **1.0 W/m²K**.

DURVJU NOMAIŅA

Kāpņu telpu un pagraba ārdurvis paredzēts nomainīt pret siltinātām PVC dirvju durvīm ar **U** vērtību ne lielāku kā **1.3 W/m²K**. Skat. durvju specifikāciju AR-19.

JUMTA REMONTS UN SILTINĀŠANA

Plānots atjaunot esošo jumta segumu, pārklājot to ar jaunu ruļveida materiālu. Skat. jumta plānu AR-06.

Jumta lūkas tiek siltinātas ar 100mm biezu IKO Entertherm ALU, ar **U** vērtību ne lielāka par **0.024 W/mK**.

PAGRABA PĀRSEGUMS

Pagraba griestu siltināšanu veic ar akmens vates plātnēm 100mm biezumā, λ ne lielāku, kā 0,038 W/mK. Lai panāktu vienlaidus klājumu, tiek demontētas un pēc tam atjaunotas komunikācijas.

Siltinot pagraba pārsegumu tiek demontētas un pēc tam atjaunotas komunikācijas, izņemot SIA "Tet" un AS "Sadales tīkls" inženierkomunikācijas – ap inženierkomunikācijām tiek ievēroti vismaz 5 cm uz katru pusi no siltumizolācijas.

KĀPŅU TELPAS APDARE

Kāpņu telpās sienas tiek labotas un krāsotas ar mazgājamu, nodilumizturīgu krāsu. Tiek laboti un krāsoti griesti, grīdas apmale, kā arī kāpņu metāla margu uzlikas. Skat. AR-17.

LABIEKĀRTOJUMI

Pēc būvdarbu pabeigšanas, veikt teritorijas zālāja atjaunošanu ap ēku, nodrošinot zemes virsmas kritumu virzienā prom no ēkas.

VIDES PIEEJAMĪBA

Vides pieejamības jautājumus pasūtītājs risina individuāli.

ZIBENSAIZSARDZĪBAS PASĀKUMI

Ja tas nepieciešams, izveidot zibensaizsardzību, saskaņā ar LVS NE 62305 un LBN 201-10 prasībām, izstrādājot atsevišķu projektu.

UGUNSDROŠĪBAS PASĀKUMI

Ēkas nesošās sienas un pārseguma degošās konstrukcijas tiek izolētas. Ēka atrodas atstatu no kaimiņu ēkām, nodrošinot vajadzīgos ugunsdrošības attālumus. No dzīvokļiem ir tieša izeja uz kāpņu telpu. Ārējās ugunsdzēsšanas gadījumā ir brīva piekļuve ēkai no pagalmiem, kā arī no ēkas galiem.

Būvprojekta vadītājs, arhitekts

Ilmārs Bīte sert. Nr. 1-00630.

KRĀSU PASE UN APDARES MATERIĀLU SPECIFIKĀCIJA			
Nr.	Tonis	Apraksts	Daudzums
K1		pelēks - krāsots apmetums (cokols) tuvināts RAL 7037	48m²
K2		STONEREX plāksnes vai ekvivalents (cokols) Krāsu tonis, tuvināts RAL8022 STONEREX tonis - melns	65m²
K3		tumši pelēks - metāla detaļas, palodzes, teknes - RAL 7016	
K4		melns - bitumena jumta iesegums	560m²
K5		STONEREX plāksnes vai ekvivalents (fasāde) Krāsu tonis, tuvināts RAL 1002 STONEREX tonis - Riekskoks	1100m²
K6		STONEREX plāksnes vai ekvivalents (fasāde) Krāsu tonis, tuvināts RAL 3003 STONEREX tonis - saqrkans granīts1	400m²
Palodzes - krāsots skārds 0.6			250 t.m.
Parapeta nosegs - krāsots skārds 0.6			125 t.m.
Pamatu siltumizolācija - putupolistirols -100mm			190m²
Siltumizolācija pagraba griestu siltināšanai - putupolistirols -100mm			425m²
Siltumizolācija 1.stāva balkonu grīdas siltināšanai - putupolistirols -100mm			160m²
Siltumizolācija ārsienu siltināšanai - akmensvate -120mm			1500m²
Siltumizolācija ārsienu siltināšanai - was25 -30mm			1500m²
Siltumizolācija jumta siltināšanai - putupolistirols -250mm			500m²
Siltumizolācija jumta siltināšanai - akmensvate -30mm			580m²
Siltumizolācija jumta siltināšanai pie pārkares un skursteniem - akmensvate -250mm			80m²

KRĀSU PASE UN APDARES MATERIĀLU SPECIFIKĀCIJA			
Nr.	Tonis	Apraksts	Daudzums
K7		ESOŠĀS KĀPŅU METĀLA MARGAS RAL 7032 Pebble grey	22,5m²
K8		KĀPŅU MARGU UZLIKA oranži matēta Rehau 700060-090 (vai ekvivalents) 40x8	39t.m.
K9		SIENAS JOSLA (h=900 mm) H487 (pēc TIKKURILA Symphony Opus II)	115m²
K10		SIENA G393 (pēc TIKKURILA Symphony Opus II)	216m²
K11		SIENAS JOSLA (h=80 mm) H382 (pēc TIKKURILA Symphony Opus II)	100,5m²
K12		GRIESTI F486 (pēc TIKKURILA Symphony Opus II)	135m²
K13		GRĪDAS APMALE (h=120 mm) K487 (pēc TIKKURILA Symphony Opus II)	225m²

Veikt gāzes ievada iznešanu uz āru no esošās ēkas ār sienas, tā lai pēc fasādes vienkāršotās atjaunošanas darbu pabeigšanas tas atrastos ne tuvāk par 10cm no ār sienas. Pirms būvdarbu uzsākšanas, saskaņot darbu veikšanas grafiku ar akciju sabiedrību "Gaso" AS. Pirms rakšanas darbu uzsākšanas gāzes vadu šķērsojuma vietās un 4m zonā ap gāzesvadu, saskaņot veicamos darbus ar akciju sabiedrību "Gaso" AS. Izsaukt akciju sabiedrības "Gaso" AS pārstāvi gāzes vada precizēšanai. Nodrošināt ekspluatācijai nepieciešamo attālumu saglabāšanu starp gāzesvadu un ēkas sienu pēc ēkas renovācijas. Nav pieļaujama gāzesvadu iebūve siltinājuma slānī. Gāzesvadu un armatūru tuvumā darbus veikt bez mehānismu pielietošanas. Pēc darbu beigšanas armatūras un gāzes vadus uzrādīt iecirkņā pārstāvim.

PIEŅEMTIE APZĪMĒJUMI:



100 mm biezu putupolistirols XPS, λ≤0,036 vai ekvivalents.
Siltināšanu gar cokolu veikt vismaz 0,6m dziļumā no zemes virskārtas.
siltumizolācija-akmensvate, λ≤0,037 vai ekvivalents

esoša siena

telpas numurs
telpas nosaukums
telpas platība

durvju tips
durvju numurs

loga tips
loga numurs

griezuma numurs
griezuma lapas numurs

sienas/griestu tips

būvass

ieeja ēkā

Jumta segums - 1 slāņu rulveida SBS
- modificētais bitumena iesegums-580m²
Horizontālas teknes - 65 t.m.
Vertikālās teknes - 9 x 9.95m

jumta slīpums

augstuma atzīme

līmētas akmens vates plātnes PAROC CGL 20cy vai ekvivalents 100 mm
biezumā, λ≤0,037 W/mK - pagraba pārseguma siltināšanai - 425m²

PIEZĪMES:

- Logi un durvis attēloti no ārpuses.
- Pirms logu un durvju izgatavošanas logu aillas pārmērīt uz vietas objektā.**
- Furnitūru un logu un durvju vēr anās virzienus saskaņot ar pasūtītāju.
- Katrā dzīvojamā telpā vienam logam izbūvēt VentSys gaisa pieplūdes komplektu ar filtru.
- Ēkas fasādes izstrādātas par pamatu ņemot inventarizācijas lietas plānus un veicot kontrolmērījumus objektā.
- Rekonstrukcijas ietvaros paredzēta fasā, u siltinā ana, jaunu balkonu margu izveido ana un aizbūvē ana ar logiem, ieejas mezgla renovācija un norādīto veco logu nomaiņa.
- Veicot fasā, u siltinā anu ar siltumizolācijas slāni ievērot ra, otāja norādījumus un montā, as tehnoloģiju.
- Ja ir nepiecie ami papildus mezgli - tie tiek izstrādāti autoruzraudzības kārtā.
- Konstatējot nepilnības vai neprecizitātes, pieaicināt projekta autoru risinājumu snieg anai.
- Pirms fasādes siltinā anas veikt gāzes ievadu izne anu 10cm attālumā no fasādes virsmas.
- Izdrupu o ķieģeļu posmus pirms siltinā anas apmest ar cementa javu.
- Augstuma atzīmes precizēt buvniecības gaitā.
- Logi, kurus nav paredzēts mainīt, netiek marķēti.
- Izmērus precizēt buvniecības gaitā.
- Saglabājas eso ais logu aillas augstums.
- Visas koka konstrukcijas apstrādāt ar antiseptiķi.
- Logu, durvju rāmju un siltumizolācijas savienojumu vietās jālieto speciālā hermētiskā lente.
- Iespējama alternatīvu materiālu un izstrādājumu izmanto ana, ja tiem piemīt tādi pa i raksturojo ie lielumi.
- Detalizēto arhitektūras risinājumu skatīt ARD sadajā.
- Papildus projekta detalizācijas shēmas un mezgli nepiecie amības gadījumā tiks izstrādāti celtniecības laikā konsultējoties ar projekta autoriem.
- Jumta seguma uzstādī anas risinājumu saskaņot ar izvēlē tā jumta seguma ra, otāju.

AR SADAĪAS RASĒJUMU LAPU SARAKSTS	
Lapas Nr.	Rasējuma nosaukums
AR-01	VISPĀRČĒJIE RĀDĪTĀJI
AR-02	PAGRABSTĀVA PLĀNS
AR-03	1. STĀVA PLĀNS
AR-04	2. STĀVA PLĀNS
AR-05	3. STĀVA PLĀNS
AR-06	JUMTA PLĀNS
AR-07	GRIEZUMS 1-1
AR-08	FASĀDES ASĪS A-E; 5-3
AR-09	FASĀDES ASĪS E-A; 4-1
AR-10	FASĀDES ASĪS 3-5; 1-4
AR-11	KOKA PAMATKARKASS FASĀDČS ASĪS A-E; 5-3; 1-4
AR-12	KOKA PAMATKARKASS FASĀDČS ASĪS E-A; 4-1; 3-5
AR-13	KOKA 1.VIRSKARKASS FASĀDČS ASĪS A-E; 5-3; 1-4
AR-14	KOKA 1.VIRSKARKASS FASĀDČS ASĪS E-A; 4-1; 3-5
AR-15	KOKA 2.VIRSKARKASS FASĀDČS ASĪS A-E; 5-3; 1-4
AR-16	KOKA 2.VIRSKARKASS FASĀDČS ASĪS E-A; 4-1; 3-5
AR-17	KĀPŅU Telpas apdare
AR-18	LOGU SPECIFIKĀCIJA
AR-19	DURVJU SPECIFIKĀCIJA

Šajā būvprojektā ir iekļautas un izstrādātas visas nepieciešamās daļas atbilstoši būvatļaujā ietvertajiem nosacījumiem.

Būvprojekta vadītājs:

Ilmārs Bite

Sert. No 1-00630

14.10.2020

(datums)

(paraksts)

Šī būvprojekta AR daļas risinājumi atbilst Latvijas būvnormatīviem un citu normatīvo aktu, kā arī tehnisko vai ipašo noteikumu prasībām.

Būvprojekta daļas vadītājs:

Ilmārs Bite

Sert. No 1-00630

14.10.2020

(datums)

(paraksts)

Ar pasūtītāju saskaņots: SIA "CDzP", Reģ.Nr. LV44103029458
(zīmogs, paraksts, datums, atšif.)

123456

Objekts:

Daudzdzīvokļu dzīvojamās ēkas
fasāžu renovācija,
energoefektivitātes paaugstināšana

Adrese:

Institūta iela 6A, Peltes, Siguldas pag.
Siguldas nov., LV-2150

Pasūtītājs:

SIA "CDzP", Reģ.Nr. LV44103029458
Gaujas iela 7, Cēsis, LV-4101

CC klasifikators:

Kadastra numurs:

1122

Būve: 8094 004 0346 003

VISPĀRĒJIE RĀDĪTĀJI

Mērogs:

Stadija:

Lapa:

Apliec.karte

AR-01

Lapas formāts: A2(Land) | Lapu skaits AR(dalā): 19

Datums: 14.10.2020 | Pasūtījuma Nr.: 1824

Revīzija: Rev.1.9

Fails: 1824_INSTITŪTA-6_AR_Rev.1.9.dwg

BPV:

Ilmārs Bite

BDV:

Ilmārs Bite

Izstrādāja:


Kristaps Turauskis

Izstrādāja:




Projektētājs: SIA ENGĒĻU PILSĒTA

Būvkomersanta reģ. Nr. 9874-R
Reģ. Nr. 44103039850,
„Jaunbrīzes”, Krīnūdas pagasts,
Krīnūdas novads, LV 2144

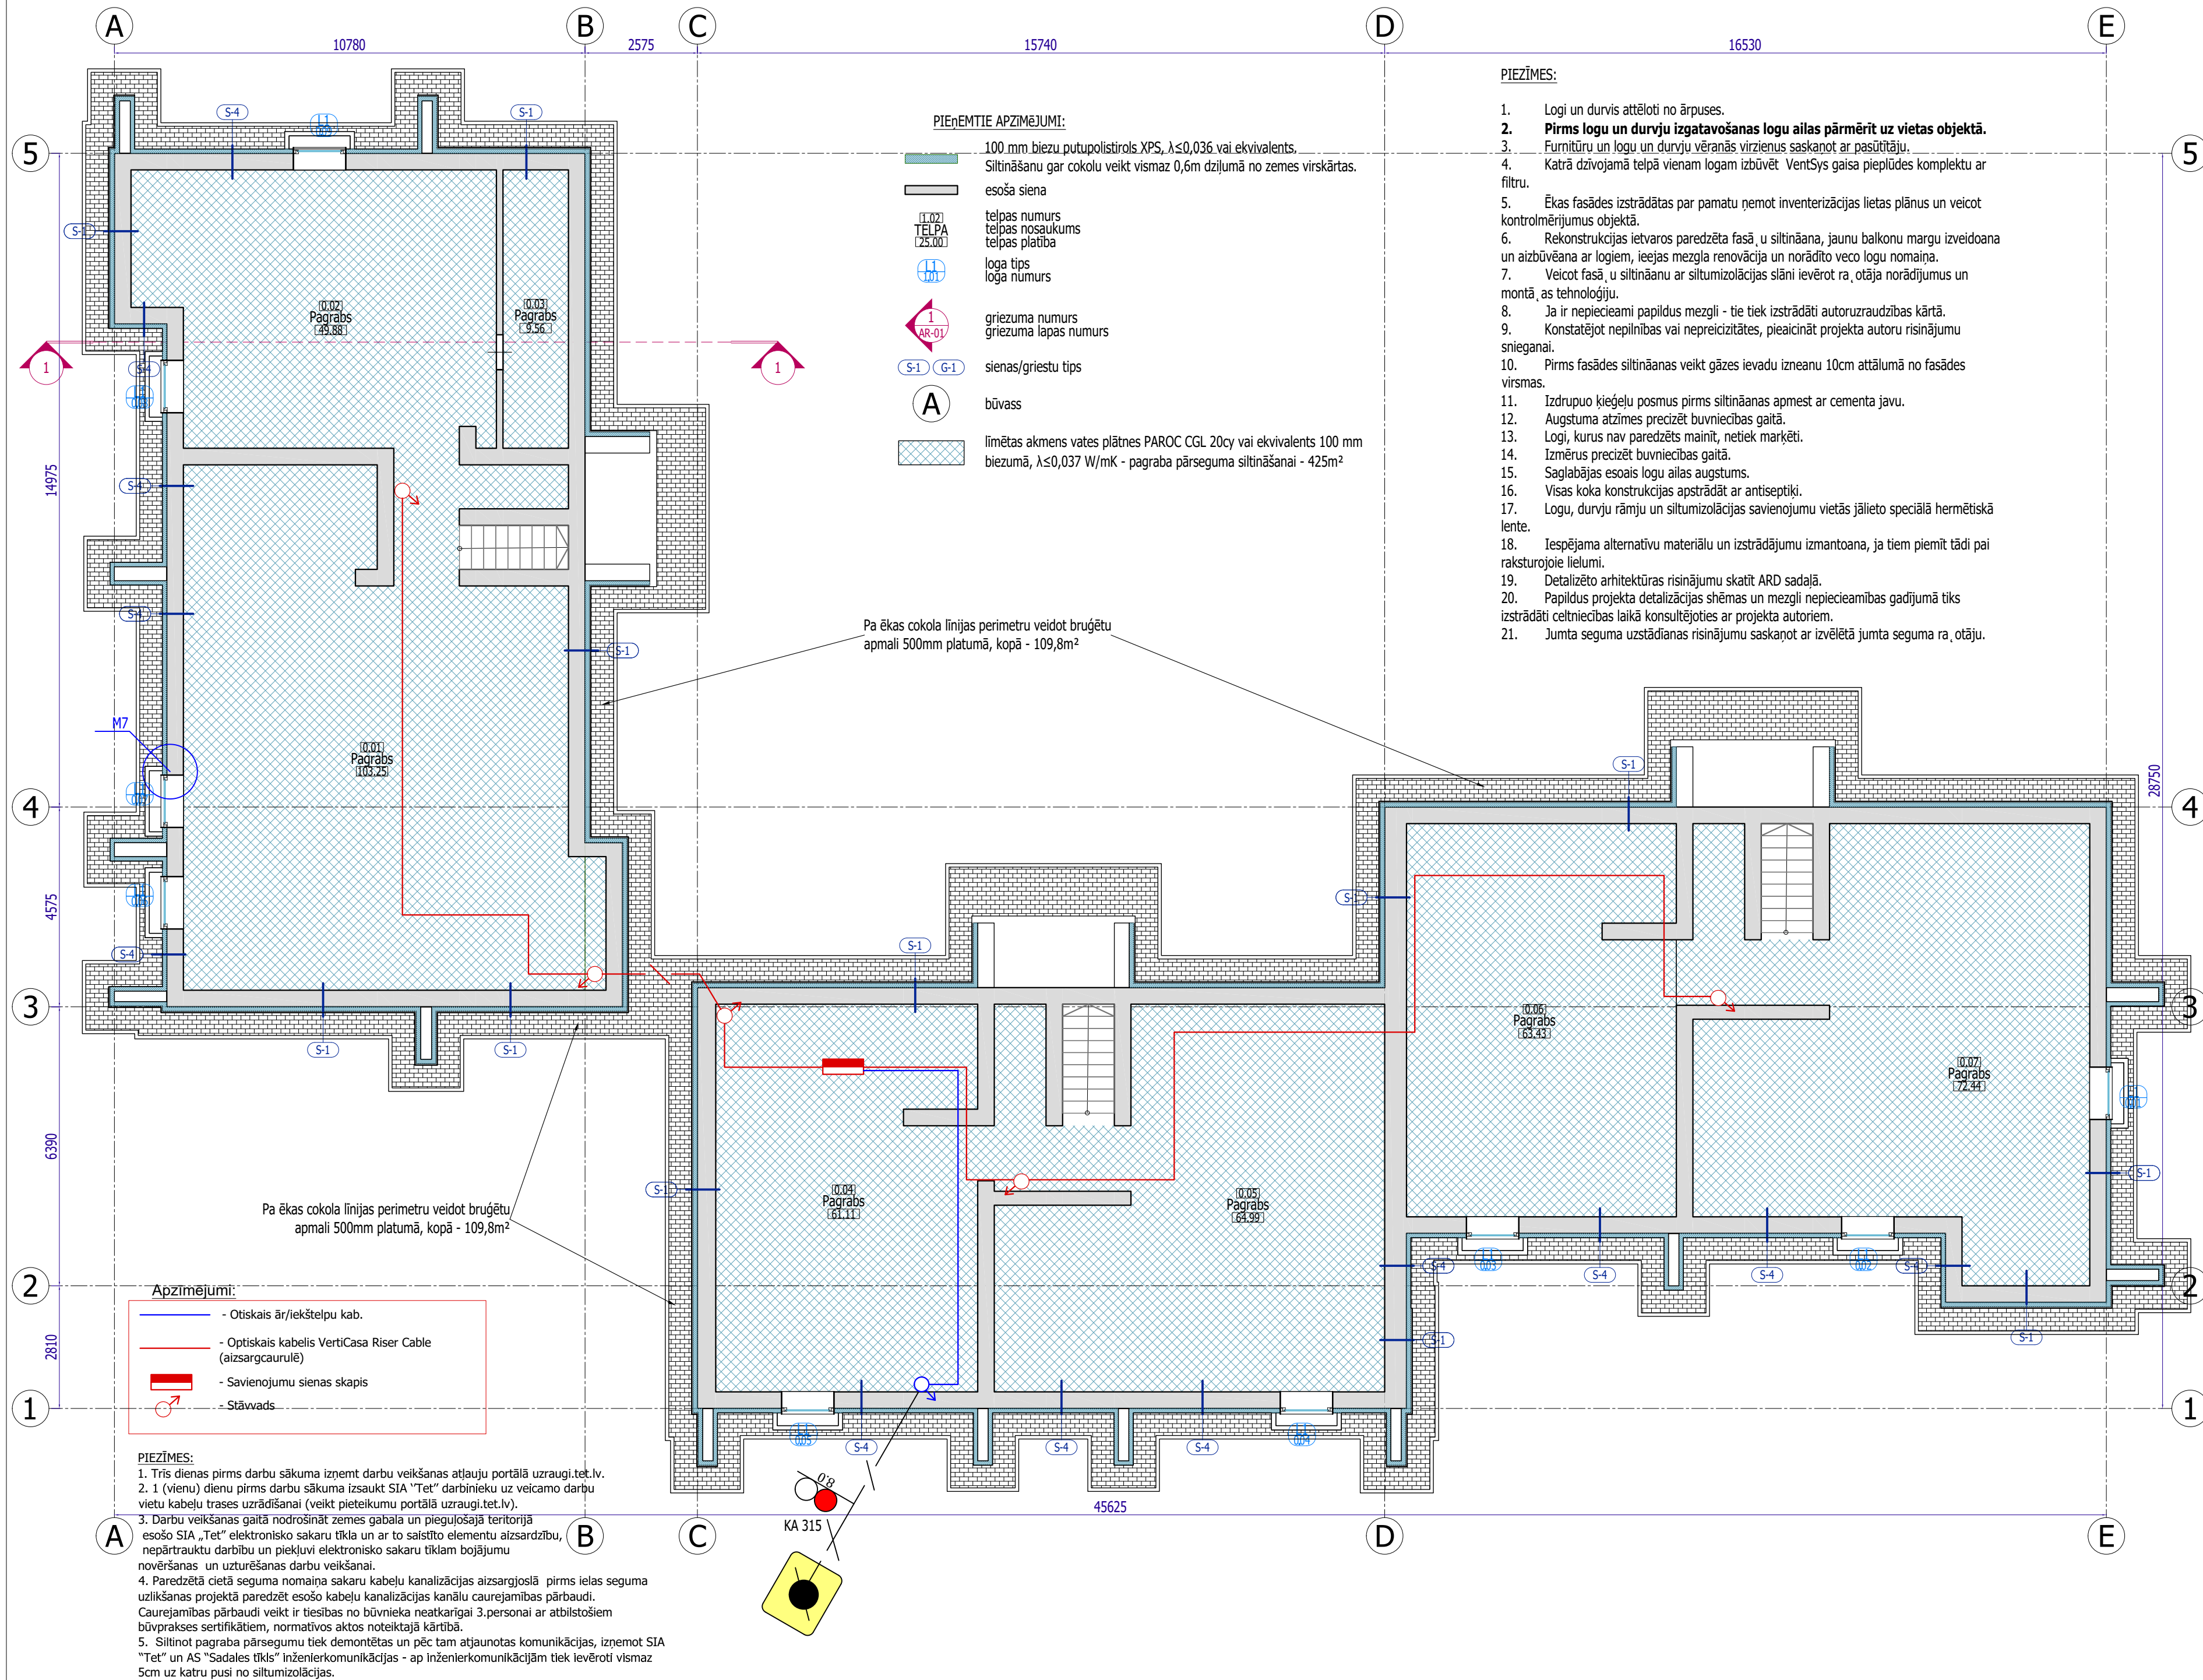

PAGRABA TELPU EKSPLIKĀCIJA		
TELPAS NUMURS	TELPAS NOSUKUMS	TELPAS PLATĪBA(m ²)
0.01	Pagrabis	103.25
0.02	Pagrabis	49.88
0.03	Pagrabis	9.56
0.04	Pagrabis	61.11
0.05	Pagrabis	64.99
0.06	Pagrabis	63.43
0.07	Pagrabis	72.44
Kopā:		424.6600

1			2			3			4			5			6		
Objekts:																	
Daudzdzīvokļu dzīvojamās ēkas fasāžu renovācija, energoefektivitātes paaugstināšana																	
Adrese:																	
Institūta iela 6A, Peltes, Siguldas pag. Siguldas nov., LV-2150																	
Pasūtītājs:																	
SIA "CDzP", Reģ.Nr. LV44103029458 Gaujas iela 7, Cēsis, LV-4101																	
CC klasifikators:									Kadastra numurs:								
1122									Būve: 8094 004 0346 003								
PAGRABSTĀVA PLĀNS Precizējumi autoruzraudzības kārtā																	
Mērogs:						Stadija:						Lapa:					
M 1:100						Apliec.karte						AR-02i					
Lapas formāts: A2(Land)						Lapu skaits AR(dalā): 19											
Datums: 28.03.2023						Pasūtījuma Nr.: 1824											
Revīzija:						Rev.1.9											
Fails:						1824_INSTITUTA-6_AR_Rev.1.9.dwg											
BPV:				Ilmārs Bite													
BDV:				Ilmārs Bite													
Izstrādāja:				Inese Ziedina													
Izstrādāja:																	
																	
Projektētājs: SIA ENĢELU PILSĒTA																	
Būvkomersanta reģ. Nr. 9874-R Reģ. Nr. 4410309850, „Jaunbites”, Krimuldes pagasts, Krimuldes novads, LV 2144																	

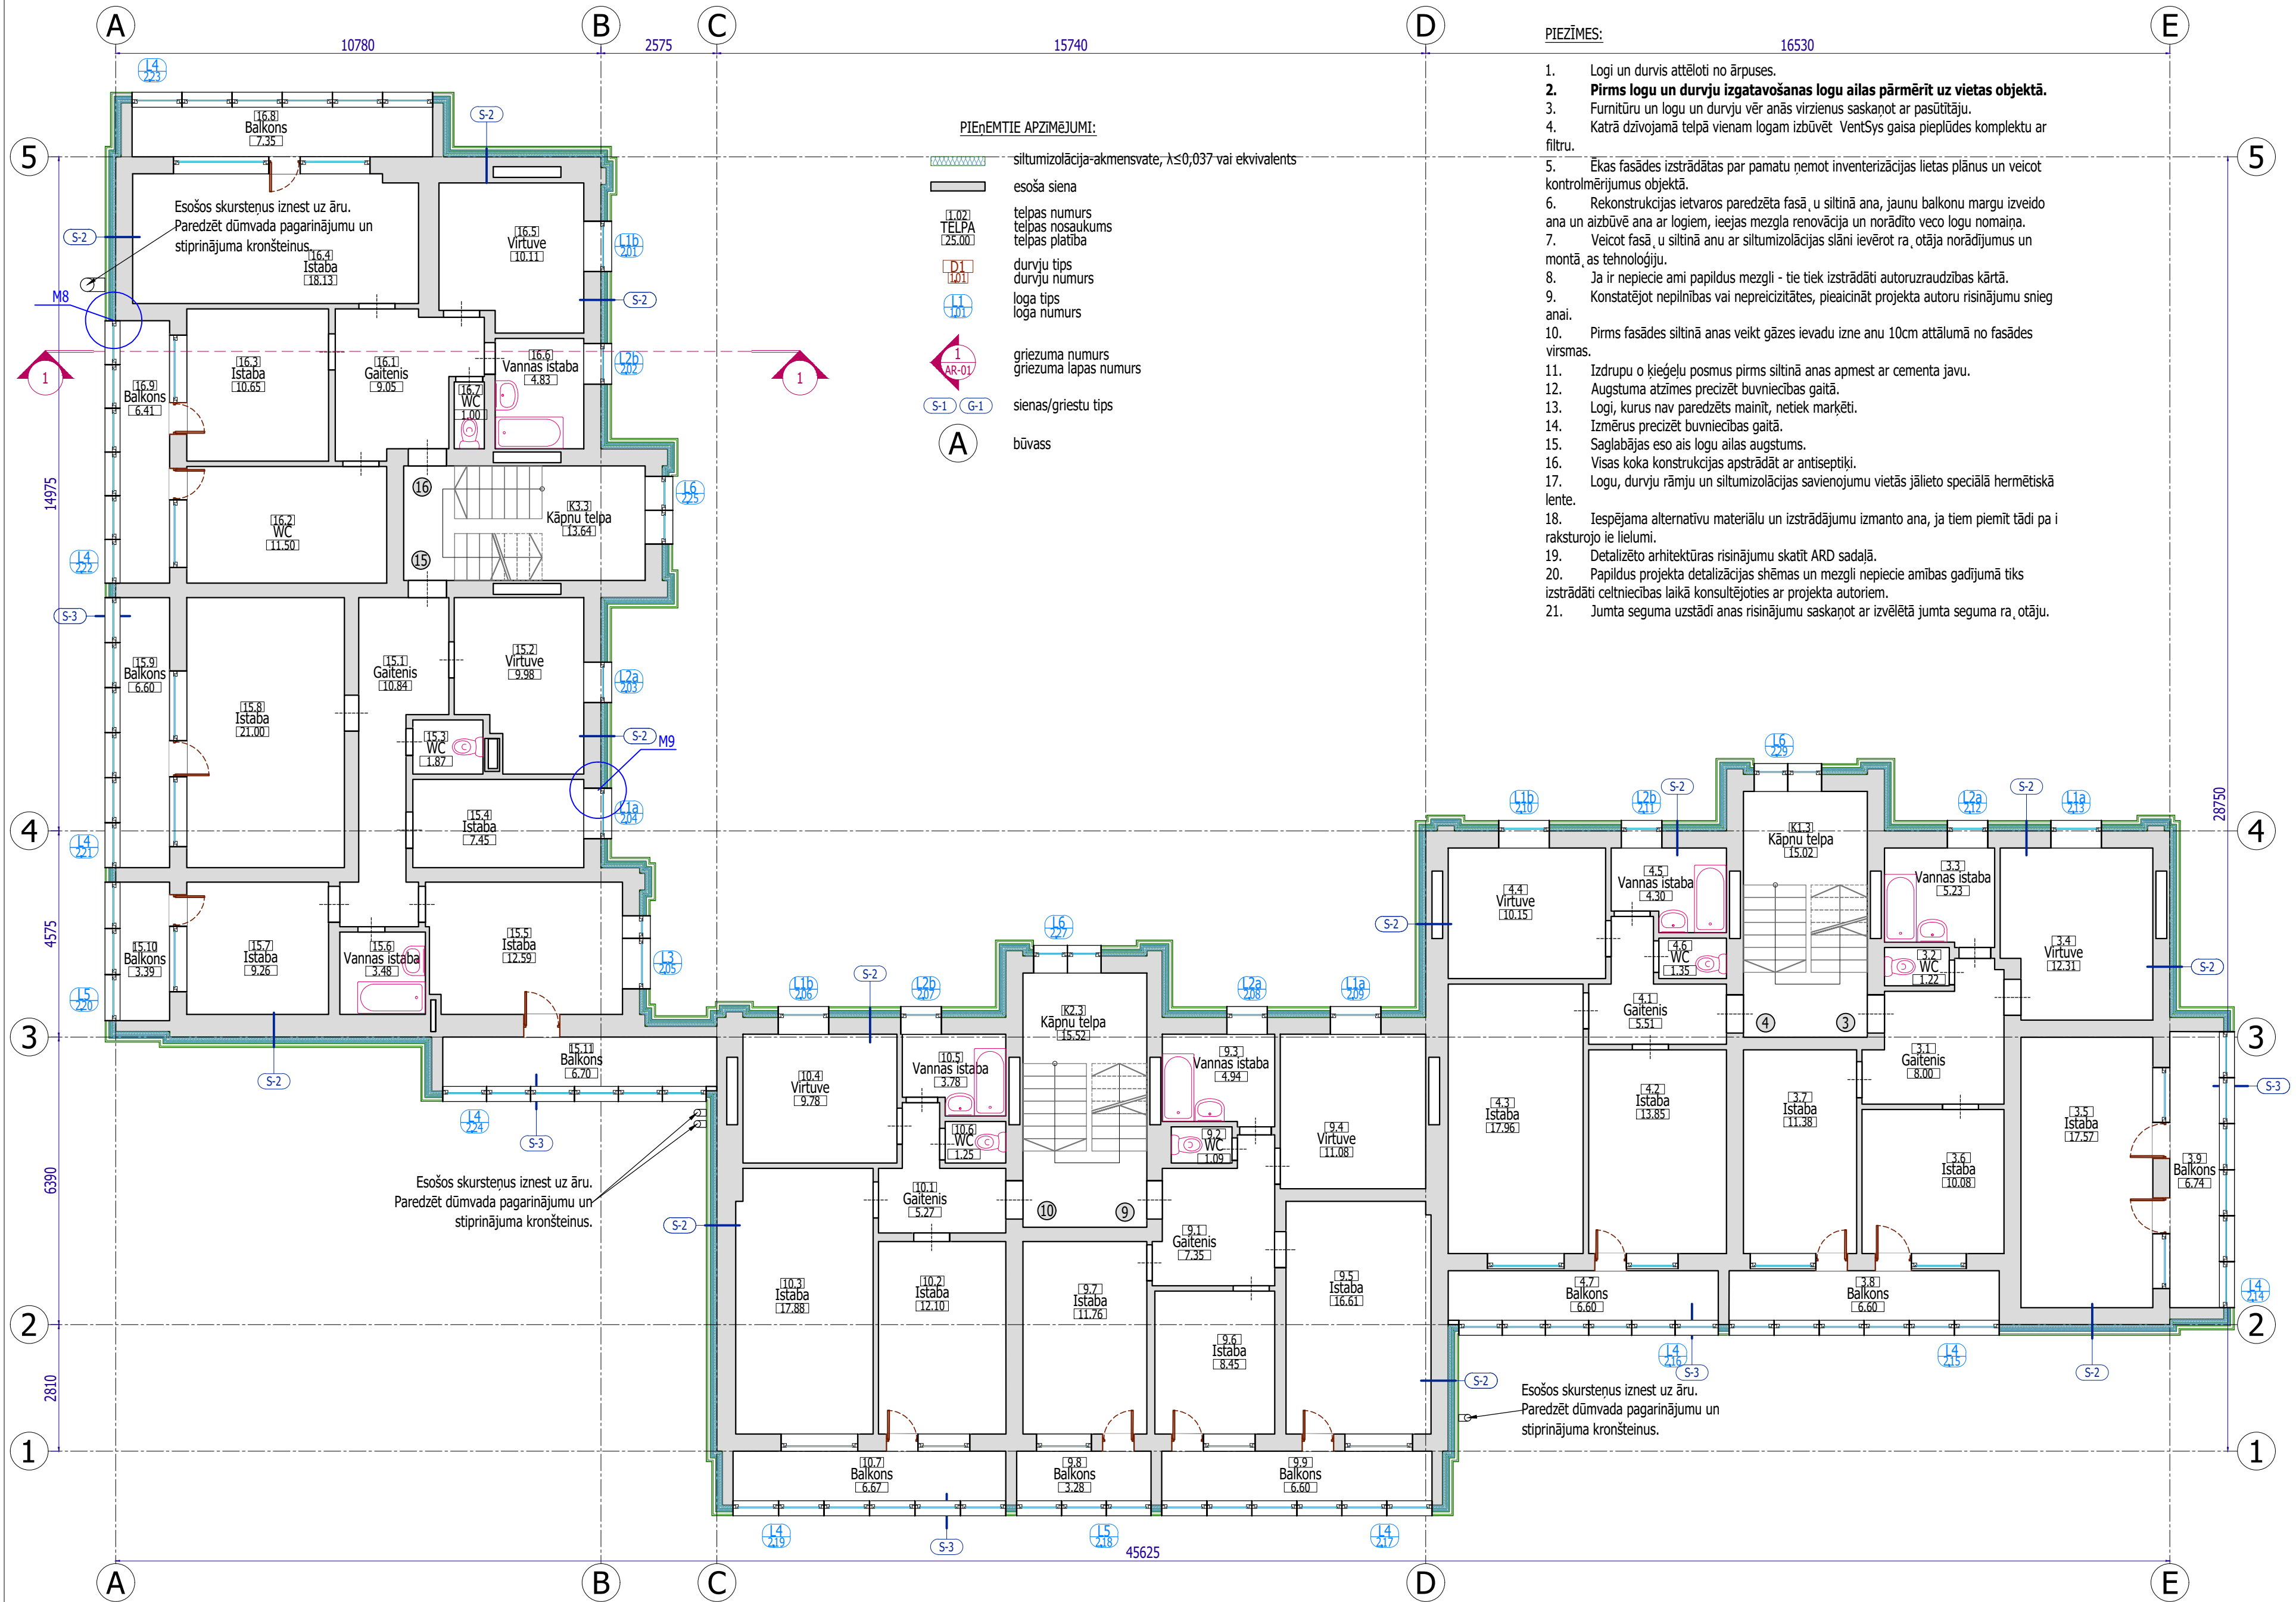

PIEZĪMES:

- Logi un durvis attēloti no ārpusēs.
- Pirms logu un durvju izgatavošanas logu ailas pārmērīt uz vietas objektā.**
- Furnitūru un logu un durvju vēr anās virzienus saskaņot ar pasūtītāju.
- Katrā dzīvojamā telpā vienam logam izbūvēt VentSys gaisa pieplūdes komplektu ar filtru.
- Ēkas fasādes izstrādātas par pamatu ņemot inventarizācijas lietas plānus un veicot kontrolmērījumus objektā.
- Rekonstrukcijas ietvaros paredzēta fasā, u siltinā ana, jaunu balkonu margu izveido ana un aizbūvē ana ar logiem, ieejas mezgla renovācija un norādīto veco logu nomaiņa.
- Veicot fasā, u siltinā anu ar siltumizolācijas slāni ievērot ra, otāja norādījumus un montā, as tehnoloģiju.
- Ja ir nepiecie ami papildus mezglī - tie tiek izstrādāti autoruzraudzības kārtā.
- Konstatējot nepilnības vai neprecizitātes, pieaicināt projekta autoru risinājumu snieg anai.
- Pirms fasādes siltinā anas veikt gāzes ievadu izne anu 10cm attālumā no fasādes virsmas.
- Izdrupu o kieģeļu posmus pirms siltinā anas apmest ar cementa javu.
- Augstuma atzīmes precizēt būvniecības gaitā.
- Logi, kurus nav paredzēts mainīt, netiek marķēti.
- Izmērus precizēt būvniecības gaitā.
- Saglabājas eso ais logu aillas augstums.
- Visas koka konstrukcijas apstrādāt ar antiseptiķi.
- Logu, durvju rāmju un siltumizolācijas savienojumu vietās jālieto speciālā hermētiskā lente.
- Iespējama alternatīvu materiālu un izstrādājumu izmanto ana, ja tiem piemīt tādi pa i raksturojo ie lielumi.
- Detalizēto arhitektūras risinājumu skatīt ARD sadaļā.
- Papildus projekta detalizācijas shēmas un mezglī nepiecie amības gadījumā tiks izstrādāti celtniecības laikā konsultējoties ar projekta autoriem.
- Jumta seguma uzstādi anas risinājumu saskaņot ar izvēlē tā jumta seguma ra, otāju.

2.Stāva Telpu Eksplikācija		
Telpas Numurs	Telpas Nosaukums	Telpas Platība(m²)
10.1	Gaitenis	5.27
10.2	Istaba	12.10
10.3	Istaba	17.88
10.4	Virtuve	9.78
10.5	Vannas istaba	3.78
10.6	WC	1.25
10.7	Balkons	6.67
15.1	Gaitenis	10.84
15.10	Balkons	3.39
15.11	Balkons	6.70
15.2	Virtuve	9.98
15.3	WC	1.87
15.4	Istaba	7.45
15.5	Istaba	12.59
15.6	Vannas istaba	3.48
15.7	Balkons	9.26
15.8	Istaba	21.00
15.9	Balkons	6.60
16.1	Gaitenis	9.05
16.2	WC	11.50
16.3	Istaba	10.65
16.4	Istaba	18.13
16.5	Virtuve	10.11
16.6	Vannas istaba	4.83
16.7	WC	1.00
16.8	Balkons	7.35
16.9	Balkons	6.41
3.1	Gaitenis	8.00
3.2	WC	1.22
3.3	Vannas istaba	5.23
3.4	Virtuve	12.31
3.5	Istaba	17.57
3.6	Istaba	10.08
3.7	Istaba	11.38
3.8	Balkons	6.60
3.9	Balkons	6.74
4.1	Gaitenis	5.51
4.2	Istaba	13.85
4.3	Istaba	17.96
4.4	Virtuve	10.15
4.5	Vannas istaba	4.30
4.6	WC	1.35
9.1	Gaitenis	7.35
9.2	WC	1.09
9.3	Vannas istaba	4.94
9.4	Virtuve	11.08
9.5	Istaba	16.61
9.6	Istaba	8.45
9.7	Istaba	11.76
9.8	Balkons	3.28
9.9	Balkons	6.60
K1.3	Kāpņu telpa	15.02
K2.3	Kāpņu telpa	15.52
K3.3	Kāpņu telpa	13.64
Kopā:		483.11

122

Būve: 8094 004 0346 003

2. STĀVA PLĀNS

Mērogs:

Stadija:

Lapa:

M 1:100

Apliec.karte

AR-04

Lapas formāts: A2(Land)

Lapu skaits AR(dalā): 19

Datums: 14.10.2020

Pasūtījuma Nr.: 1824

Revizija:

Rev.1.9

Fails:

1824_INSTITŪTA-6_AR_Rev.1.9.dwg

BPV:

Ilmārs Bite

BDV:

Ilmārs Bite

Izstrādāja:


Kristaps Turauskis

Izstrādāja:

ENGĒĻU PILSĒTA

Projekētājs: SIA ENGĒĻU PILSĒTA

Būvkomersanta reģ. Nr. 9874-R
Reģ. Nr. 44103039850,
„Jaunbrīzes”, Krīnūdas pagasts,
Krīnūdas novads, LV 2144

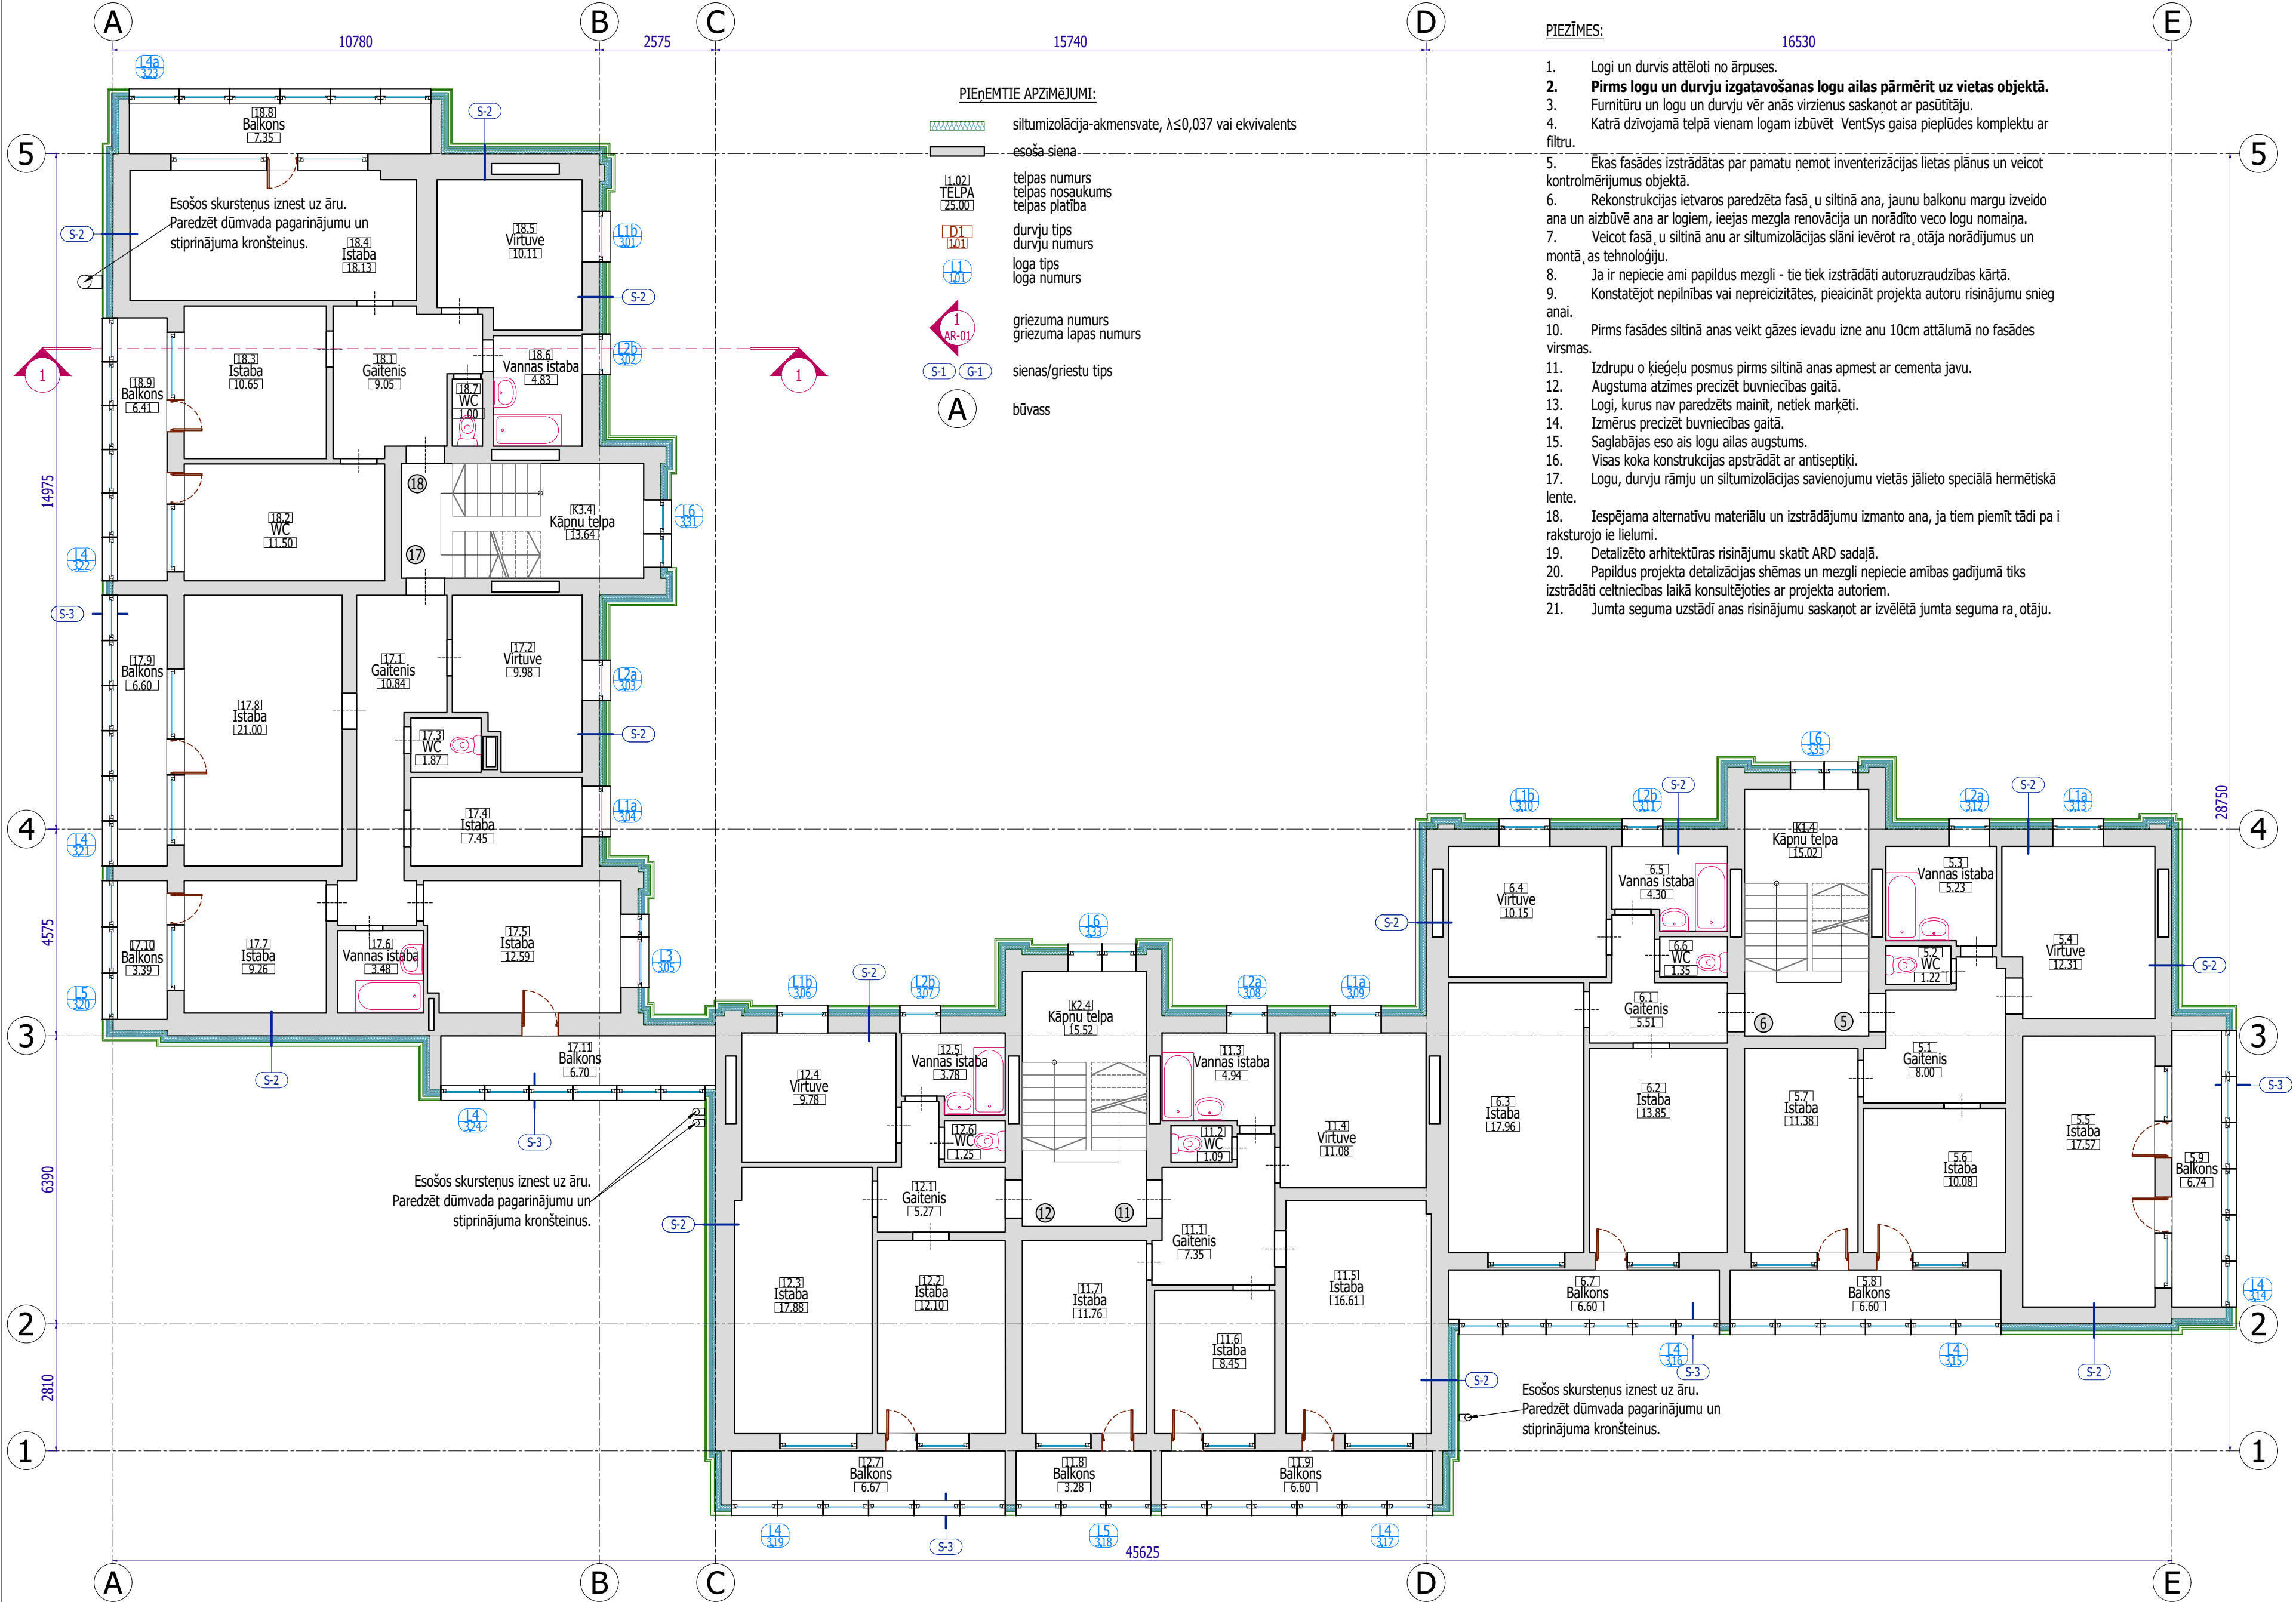

3.STĀVA TELPU EKSPLIKĀCIJA		
TELPAŠ NUMURS	TELPAŠ NOSUKUMS	TELPAŠ PLATĪBA(m²)
11.1	Gaitenis	7.35
11.2	WC	1.09
11.3	Vannas istaba	4.94
11.4	Virtuve	11.08
11.5	Istaba	16.61
11.6	Istaba	8.45
11.7	Istaba	11.76
11.8	Balkons	3.28
11.9	Balkons	6.60
12.1	Gaitenis	5.27
12.2	Istaba	12.10
12.3	Istaba	17.88
12.4	Virtuve	9.78
12.5	Vannas istaba	3.78
12.6	WC	1.25
12.7	Balkons	6.67
17.1	Gaitenis	10.84
17.10	Balkons	3.39
17.11	Balkons	6.70
17.2	Virtuve	9.98
17.3	WC	1.87
17.4	Istaba	7.45
17.5	Istaba	12.59
17.6	Vannas istaba	3.48
17.7	Istaba	9.26
17.8	Istaba	21.00
17.9	Balkons	6.60
18.1	Gaitenis	9.05
18.2	WC	11.50
18.3	Istaba	10.65
18.4	Istaba	18.13
18.5	Virtuve	10.11
18.6	Vannas istaba	4.83
18.7	WC	1.00
18.8	Balkons	7.35
18.9	Balkons	6.41
5.1	Gaitenis	8.00
5.2	WC	1.22
5.3	Vannas istaba	5.23
5.4	Virtuve	12.31
5.5	Istaba	17.57
5.6	Istaba	10.08
5.7	Istaba	11.38
5.8	Balkons	6.60
5.9	Balkons	6.74
6.1	Gaitenis	5.51
6.2	Istaba	13.85
6.3	Istaba	17.96
6.4	Virtuve	10.15
6.5	Vannas istaba	4.30
6.6	WC	1.35
6.7	Balkons	6.60
K1.4	Kāpņu telpa	15.52
K2.4	Kāpņu telpa	15.52
K3.4	Kāpņu telpa	13.64
Kopā:		483.11

Objekts:

Daudzdzīvokļu dzīvojamās ēkas fasāžu renovācija, energoefektivitātes paaugstināšana

Adrese:

Institūta iela 6A, Peltes, Siguldas pag. Siguldas nov., LV-2150

Pasūtītājs:

SIA "CDzP", Reģ.Nr. LV44103029458 Gaujas iela 7, Cēsis, LV-4101

CC klasifikators:

1122

Kadastra numurs:

Būve: 8094 004 0346 003

3. STĀVA PLĀNS

Mērogs:

M 1:100

Stadija:

Apliec.karte

Lapa:

AR-05

Lapas formāts:

A2(Land)

Lapu skaits AR(dalā):

19

Datums:

14.10.2020

Pasūtījuma Nr.:

1824

Revīzija:

Rev.1.9

Fails:

1824_INSTITŪTA-6_AR_Rev.1.9.dwg

BPV:

Ilmārs Bite

BDV:

Ilmārs Bite

Izstrādāja:


Kristaps Turauskis

Izstrādāja:


Projekētājs: SIA ENĢEĻU PILSĒTA

ENĢEĻU PILSĒTA

Būvkomersanta reģ. Nr. 9874-R Reģ. Nr. 44103039850, „Jaunbrāzes”, Krīnūdas pagasts, Krīnūdas novads, LV 2144

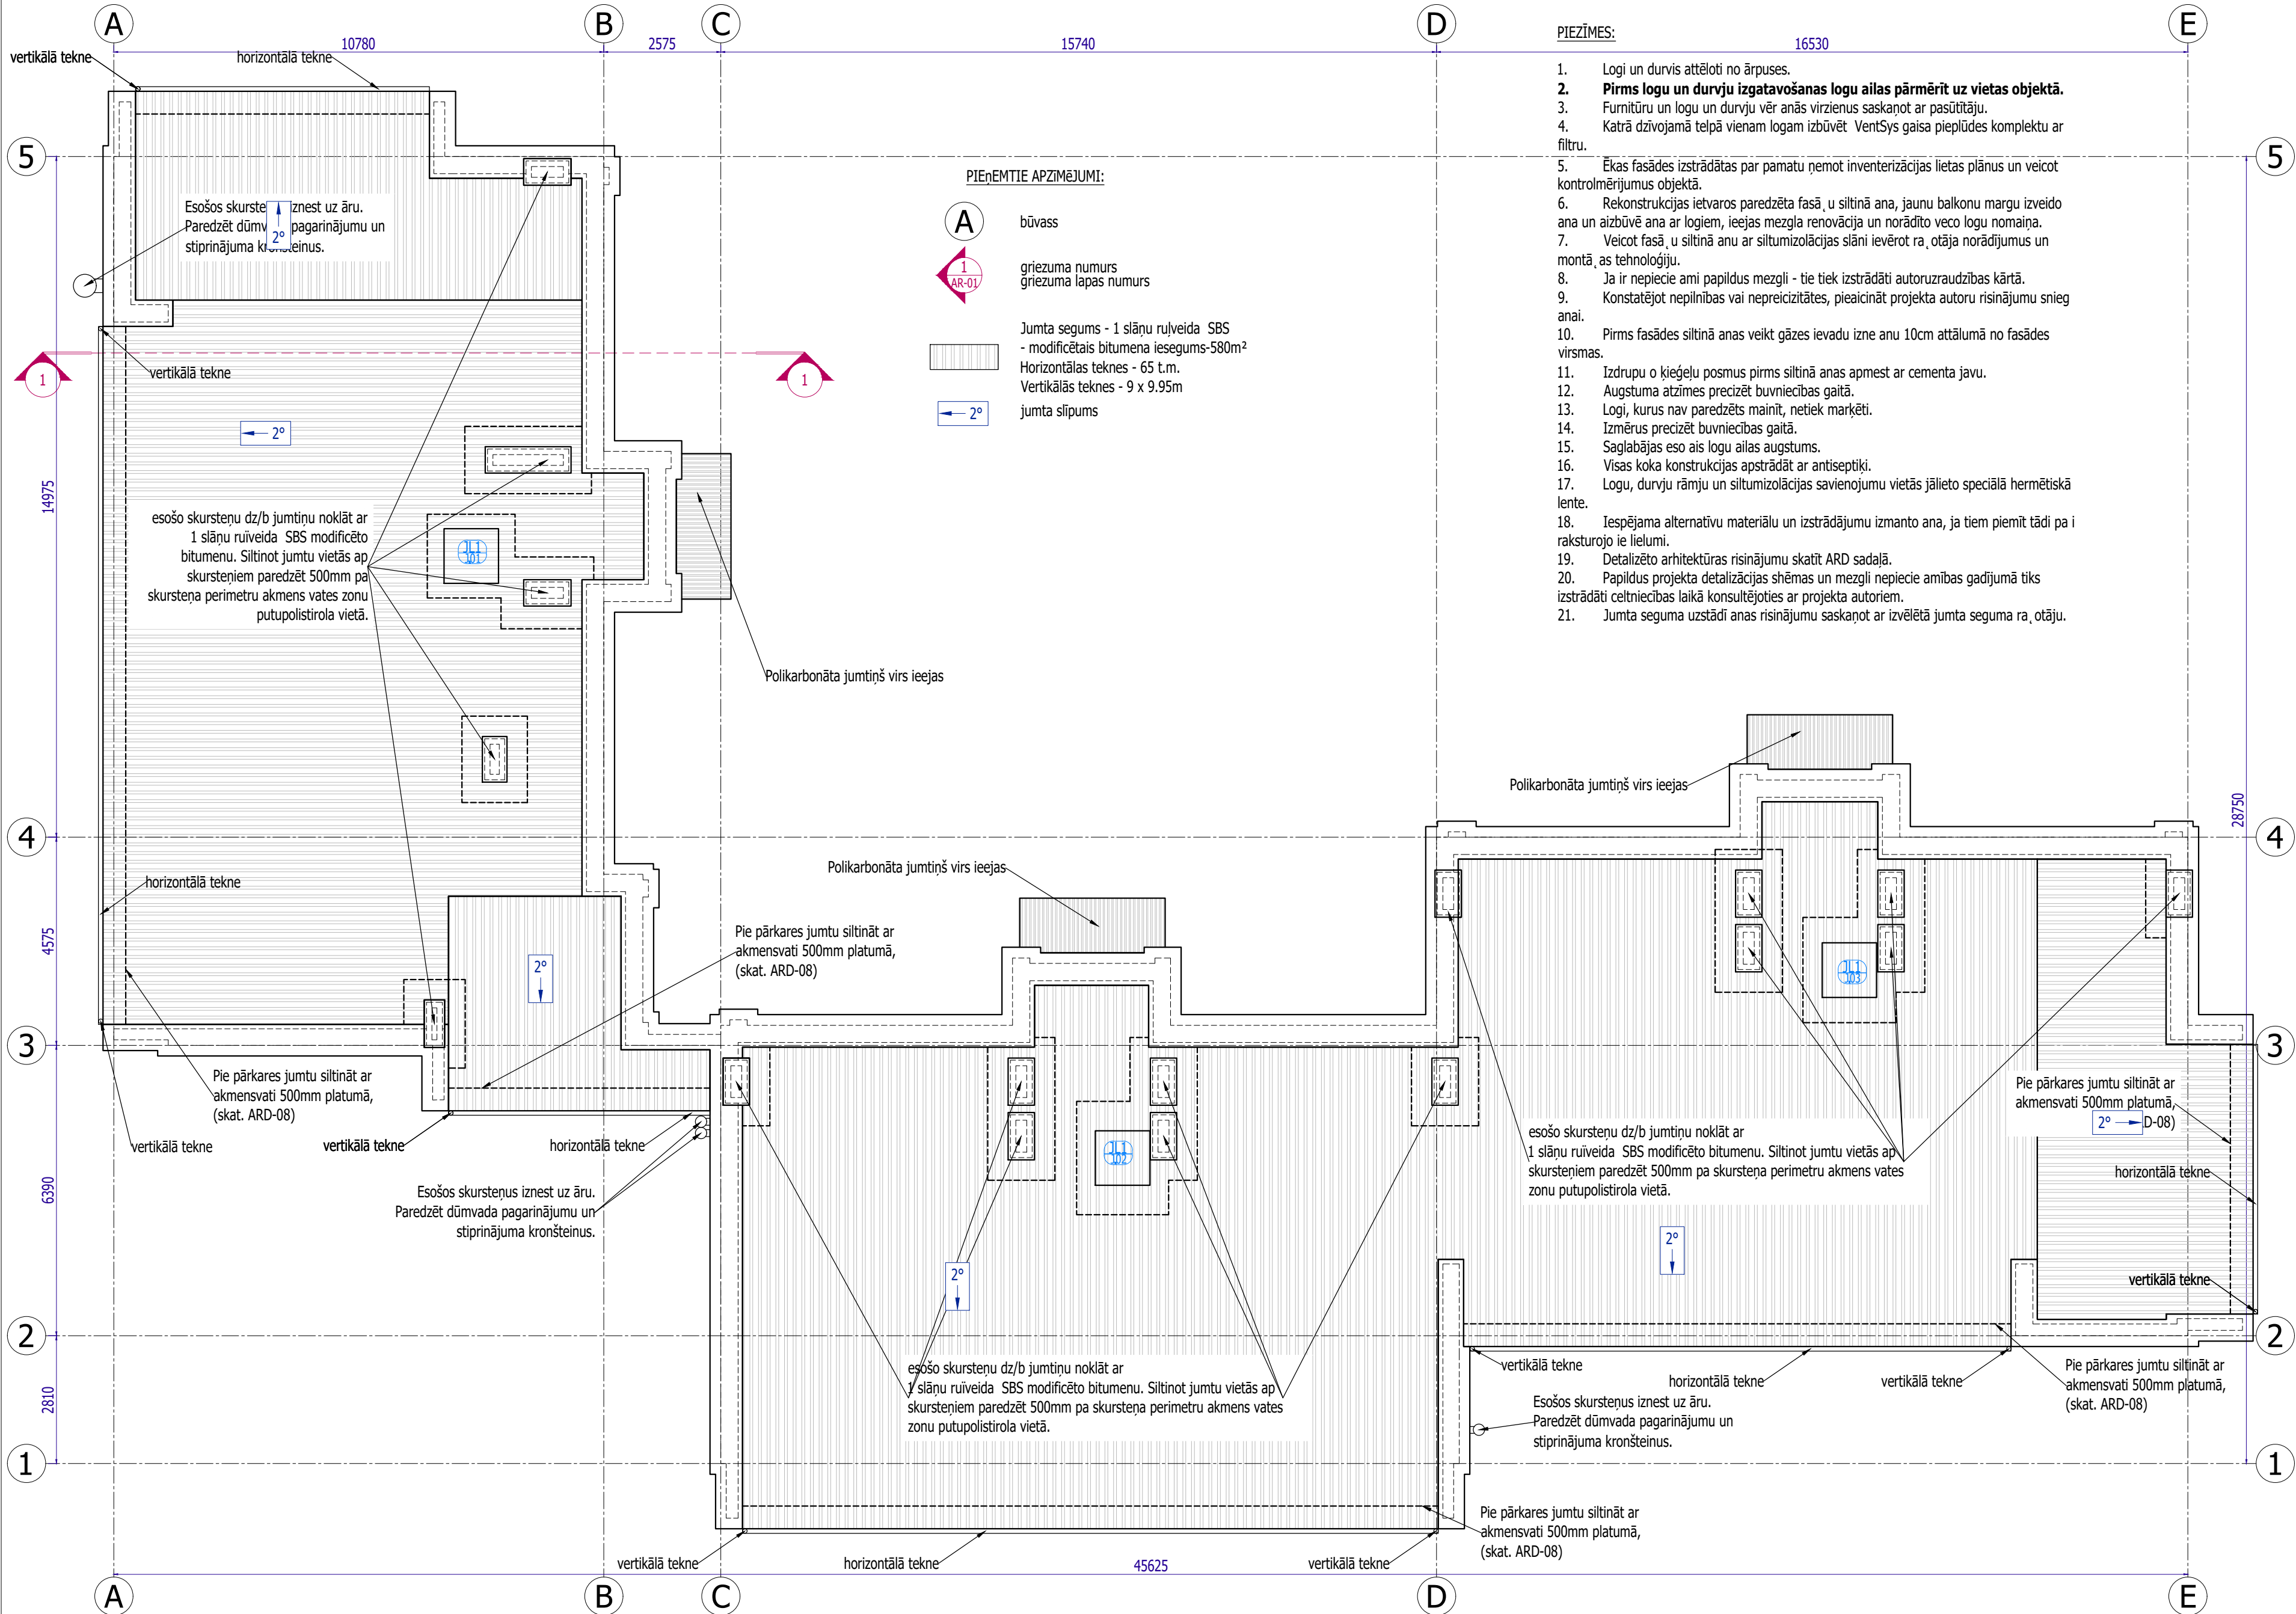

Objekts:					
Daudzdzīvokļu dzīvojamās ēkas fasāžu renovācija, energoefektivitātes paaugstināšana					
Adrese:					
Institūta iela 6A, Peltes, Siguldas pag. Siguldas nov., LV-2150					
Pasūtītājs:					
SIA "CDzP", Reģ.Nr. LV44103029458 Gaujas iela 7, Cēsis, LV-4101					
CC klasifikators:		Kadastra numurs:			
1122		Būve: 8094 004 0346 003			
JUMTA PLĀNS					
Mērogs:		Stadija:		Lapa:	
M 1:100		Apliec.karte		AR-06	
Lapas formāts: A2(Land) Lapu skaits AR(dalā): 19					
Datums: 14.10.2020		Pasūtījuma Nr.: 1824			
Revizija:		Rev.1.9			
Fails: 1824_INSTITŪTA-6_AR_Rev.1.9.dwg					
BPV: Ilmārs Bite					
BDV: Ilmārs Bite					
Izstrādāja: Kristaps Turauskis					
Izstrādāja:					
Projektētājs: SIA ENĢEĻU PILSĒTA					
Būvkomersanta reģ. Nr. 9874-R Reģ. Nr. 44103039850, „Jaunbrāzē”, Krīnūdas pagasts, Krīnūdas novads, LV 2144					

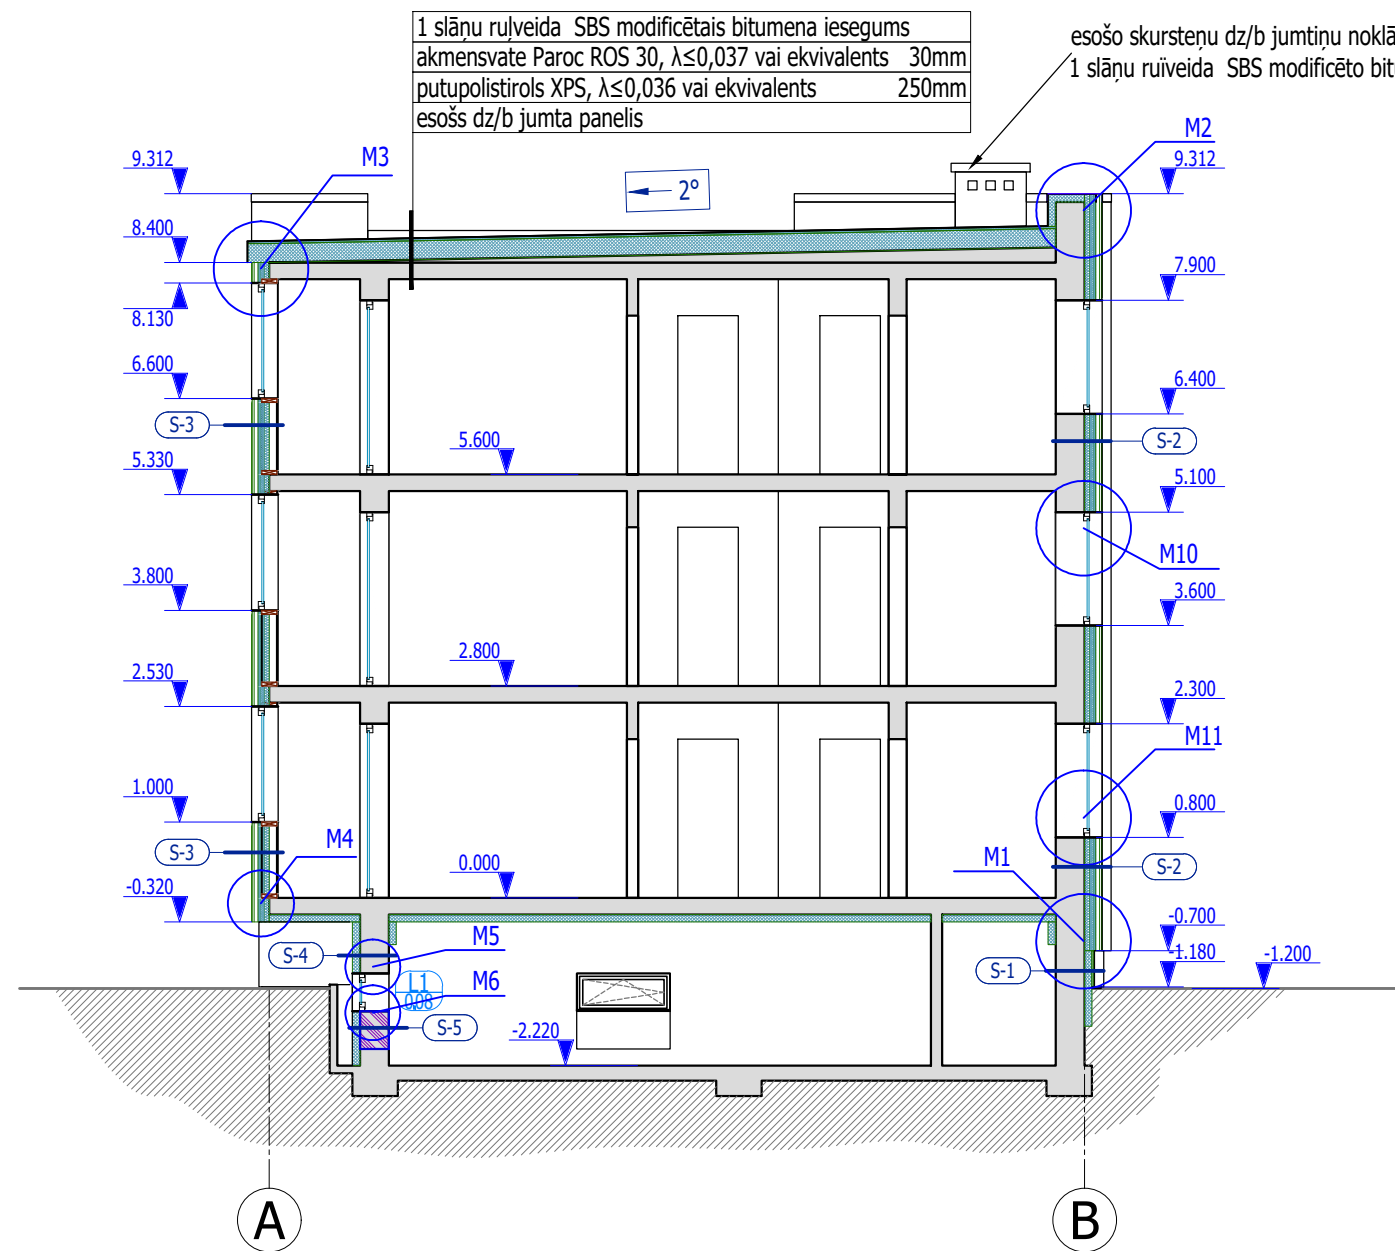


PIEZĪMES:

- Logi un durvis attēloti no ārpuses.
- Pirms logu un durvju izgatavošanas logu ailes pārmērīt uz vietas objektā.**
- Furnitūru un logu un durvju vēr anās virzienus saskaņot ar pasūtītāju.
- Katrā dzīvojamā telpā vienam logam izbūvēt VentSys gaisa pieplūdes komplektu ar filtru.
- Ēkas fasādes izstrādātas par pamatu ņemot inventarizācijas lietas plānus un veicot kontrolmērījumus objektā.
- Rekonstrukcijas ietvaros paredzēta fasā, u siltinā ana, jaunu balkonu margu izveido ana un aizbūvē ana ar logiem, ieejas mezgla renovācija un norādīto veco logu nomaina.
- Veicot fasā, u siltinā anu ar siltumizolācijas slāni ievērot ra, otāja norādījumus un montā, as tehnoloģiju.
- Ja ir nepiecie ami papildus mezgli - tie tiek izstrādāti autoruzraudzības kārtā.
- Konstatējot nepilnības vai neprecizitātes, pieaicināt projekta autoru risinājumu sniegt anai.
- Pirms fasādes siltinā anas veikt gāzes ievadu izne anu 10cm attālumā no fasādes virsmas.
- Izdrupu o ķieģeļu posmus pirms siltinā anas apmest ar cementa javu.
- Augstuma atzīmes precizēt buvniecības gaitā.
- Logi, kurus nav paredzēts mainīt, netiek marķēti.
- Izmērus precizēt buvniecības gaitā.
- Saglabājas eso ais logu ailes augstums.
- Visas koka konstrukcijas apstrādāt ar antiseptiķi.
- Logu, durvju rāmju un siltumizolācijas savienojumu vietās jālieto speciālā hermētiskā lente.
- Iespējama alternatīvu materiālu un izstrādājumu izmanto ana, ja tiem piemīt tādi pa i raksturojo ie lielumi.
- Detalizēto arhitektūras risinājumu skatīt ARD sadaļā.
- Papildus projekta detalizācijas shēmas un mezgli nepiecie amības gadījumā tiks izstrādāti celtniecības laikā konsultējoties ar projekta autoriem.
- Jumta seguma uzstādī anas risinājumu saskaņot ar izvēlētaj jumta seguma ra, otāju.

PIEŅEMTIE APZĪMĒJUMI:

- 100 mm biezu putupolistirols XPS, $\lambda \leq 0,036$ vai ekvivalents.
- Siltināšanu gar cokolu veikt vismaz 0,6m dziļumā no zemes virskārtas.
- siltumizolācija-akmensvate, $\lambda \leq 0,037$ vai ekvivalents
- esoša siena
- (S-1) (G-1) sienas/griestu tips
- (A) būvass
- ← 2° jumta slīpums
- 14.277 augstuma atzīme
- līmētas akmens vates plātnes PAROC CGL 20cy vai ekvivalents 100 mm biežumā, $\lambda \leq 0,037$ W/mK - pagraba pārseguma siltināšanai - 425m²

1			2			3			4			5			6		
Objekts:																	
Daudzdzīvokļu dzīvojamās ēkas fasāžu renovācija, energoefektivitātes paaugstināšana																	
Adrese:																	
Institūta iela 6A, Peltes, Siguldas pag. Siguldas nov., LV-2150																	
Pasūtītājs:																	
SIA "CDzP", Reģ.Nr. LV44103029458 Gaujas iela 7, Cēsis, LV-4101																	
CC klasifikators:						Kadastra numurs:											
1122						Būve: 8094 004 0346 003											
GRIEZUMS 1-1																	
Mērogs:						Stadija:						Lapa:					
M 1:100						Apliec.karte						AR-07					
Lapas formāts: A3(Land) Lapu skaits AR(daļā): 19																	
Datums: 14.10.2020						Pasūtījuma Nr.: 1824											
Revīzija:												Rev.1.9					
Fails:						1824_INSTITŪTA-6_AR_Rev.1.9.dwg											
BPV: Ilmārs Bite																	
BDV: Ilmārs Bite																	
Izstrādāja: Kristaps Turauskis																	
Izstrādāja:																	
 Projektētājs: SIA ENĢĒLU PILSĒTA Būvkomersanta reģ. Nr. 9874-R Reģ. Nr. 44103039850, „Jaunbirzes”, Krimuldas pagasts, Krimuldas novads, LV 2144																	

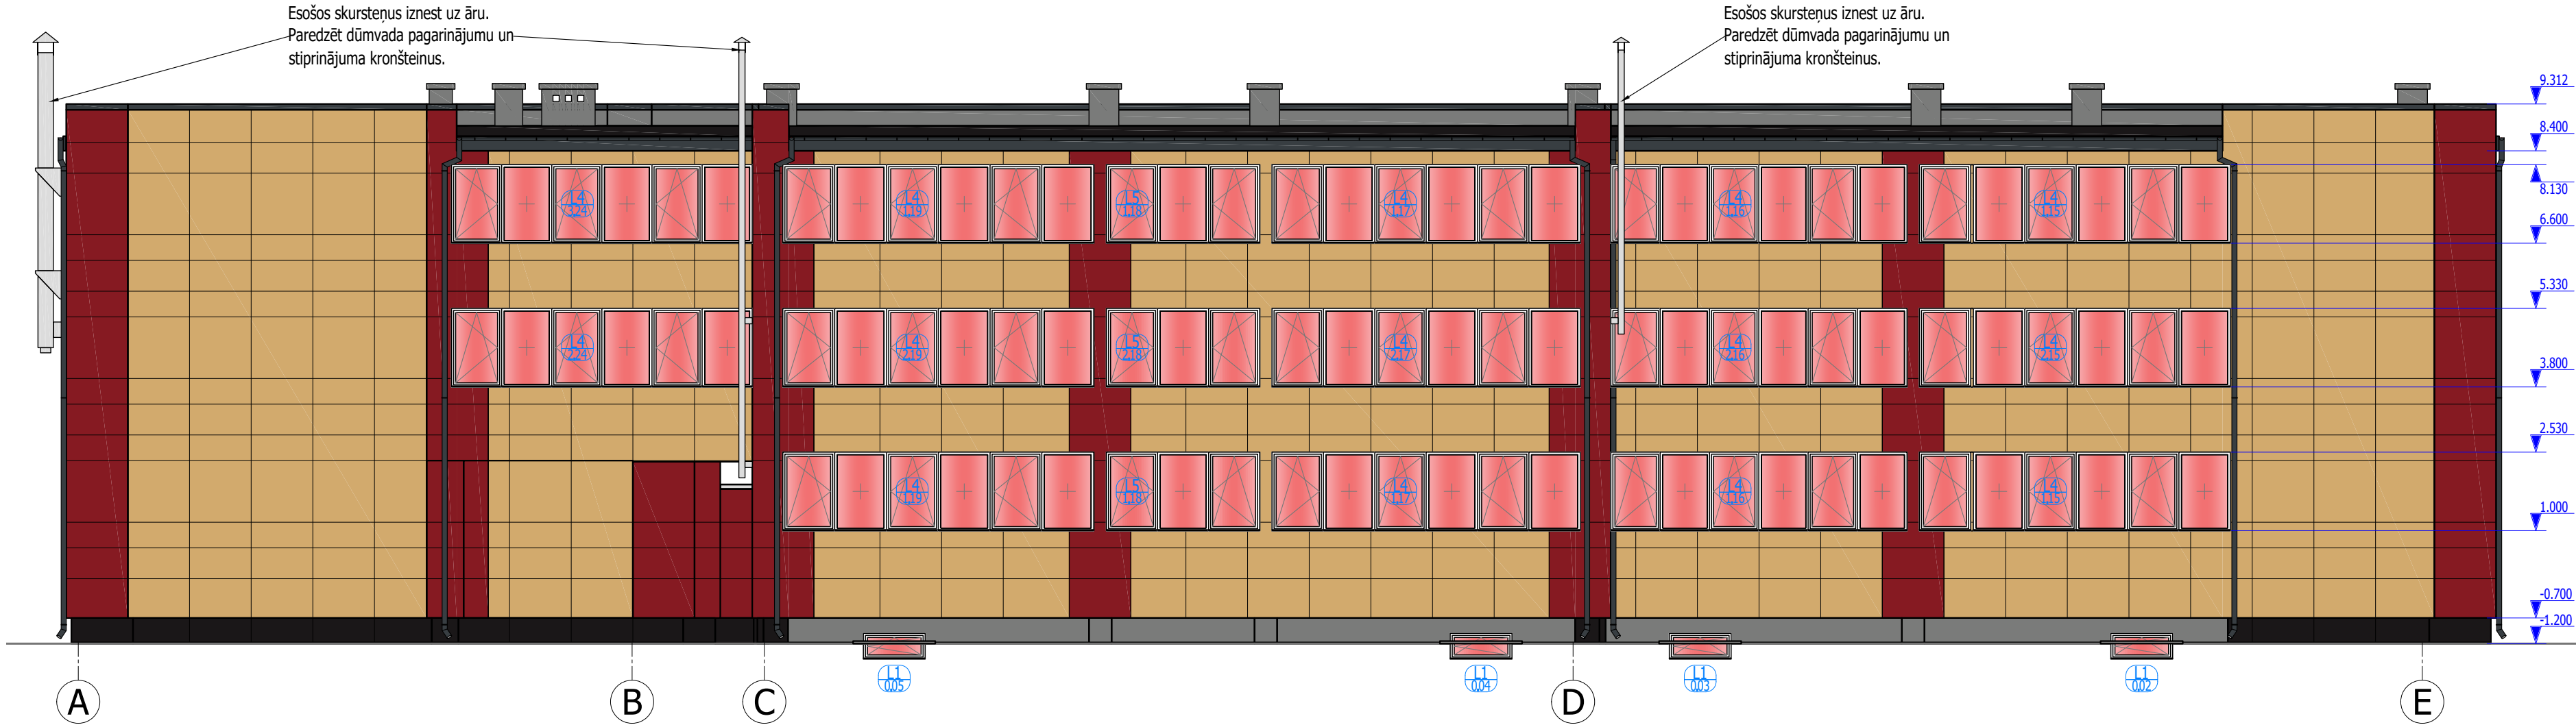


PIENĒMTIE APZĪMĒJUMI:

- A** būvass
14.277 augstuma atzīme
D1 durvju tips
durvju numurs
loga tips
loga numurs

KRĀSU PASE UN APDARES MATERIĀLU SPECIFIKĀCIJA


Nr.	Tonis	Apraksts	Daudzums
K1		pelēks - krāsots apmetums (cokols) tuvināts RAL 7037	48m ²
K2		STONEREX plāksnes vai ekvivalents (cokols) Krāsu tonis, tuvināts RAL8022 STONEREX tonis - melns	65m ²
K3		tumši pelēks - metāla detaļas, palodzes, teknes - RAL 7016	
K4		melns - bitumena jumta iesegums	560m ²
K5		STONEREX plāksnes vai ekvivalents (fasāde) Krāsu tonis, tuvināts RAL 1002 STONEREX tonis - Riekstkoks	1100m ²
K6		STONEREX plāksnes vai ekvivalents (fasāde) Krāsu tonis, tuvināts RAL 3003 STONEREX tonis - saqrkans granīts1	400m ²
Palodzes - krāsots skārds 0.6			250 t.m.
Parapeta nosegs - krāsots skārds 0.6			125 t.m.
Pamatu siltumizolācija - putupolistirols -100mm			190m ²
Siltumizolācija pagraba griestu siltināšanai - putupolistirols -100mm			425m ²
Siltumizolācija 1.stāva balkonu grīdas siltināšanai - putupolistirols -100mm			160m ²
Siltumizolācija ārsienu siltināšanai - akmensvate -120mm			1500m ²
Siltumizolācija ārsienu siltināšanai - was25 -30mm			1500m ²
Siltumizolācija jumta siltināšanai - putupolistirols -250mm			500m ²
Siltumizolācija jumta siltināšanai - akmensvate -30mm			580m ²
Siltumizolācija jumta siltināšanai pie pārkares un skursteņiem - akmensvate -250mm			80m ²

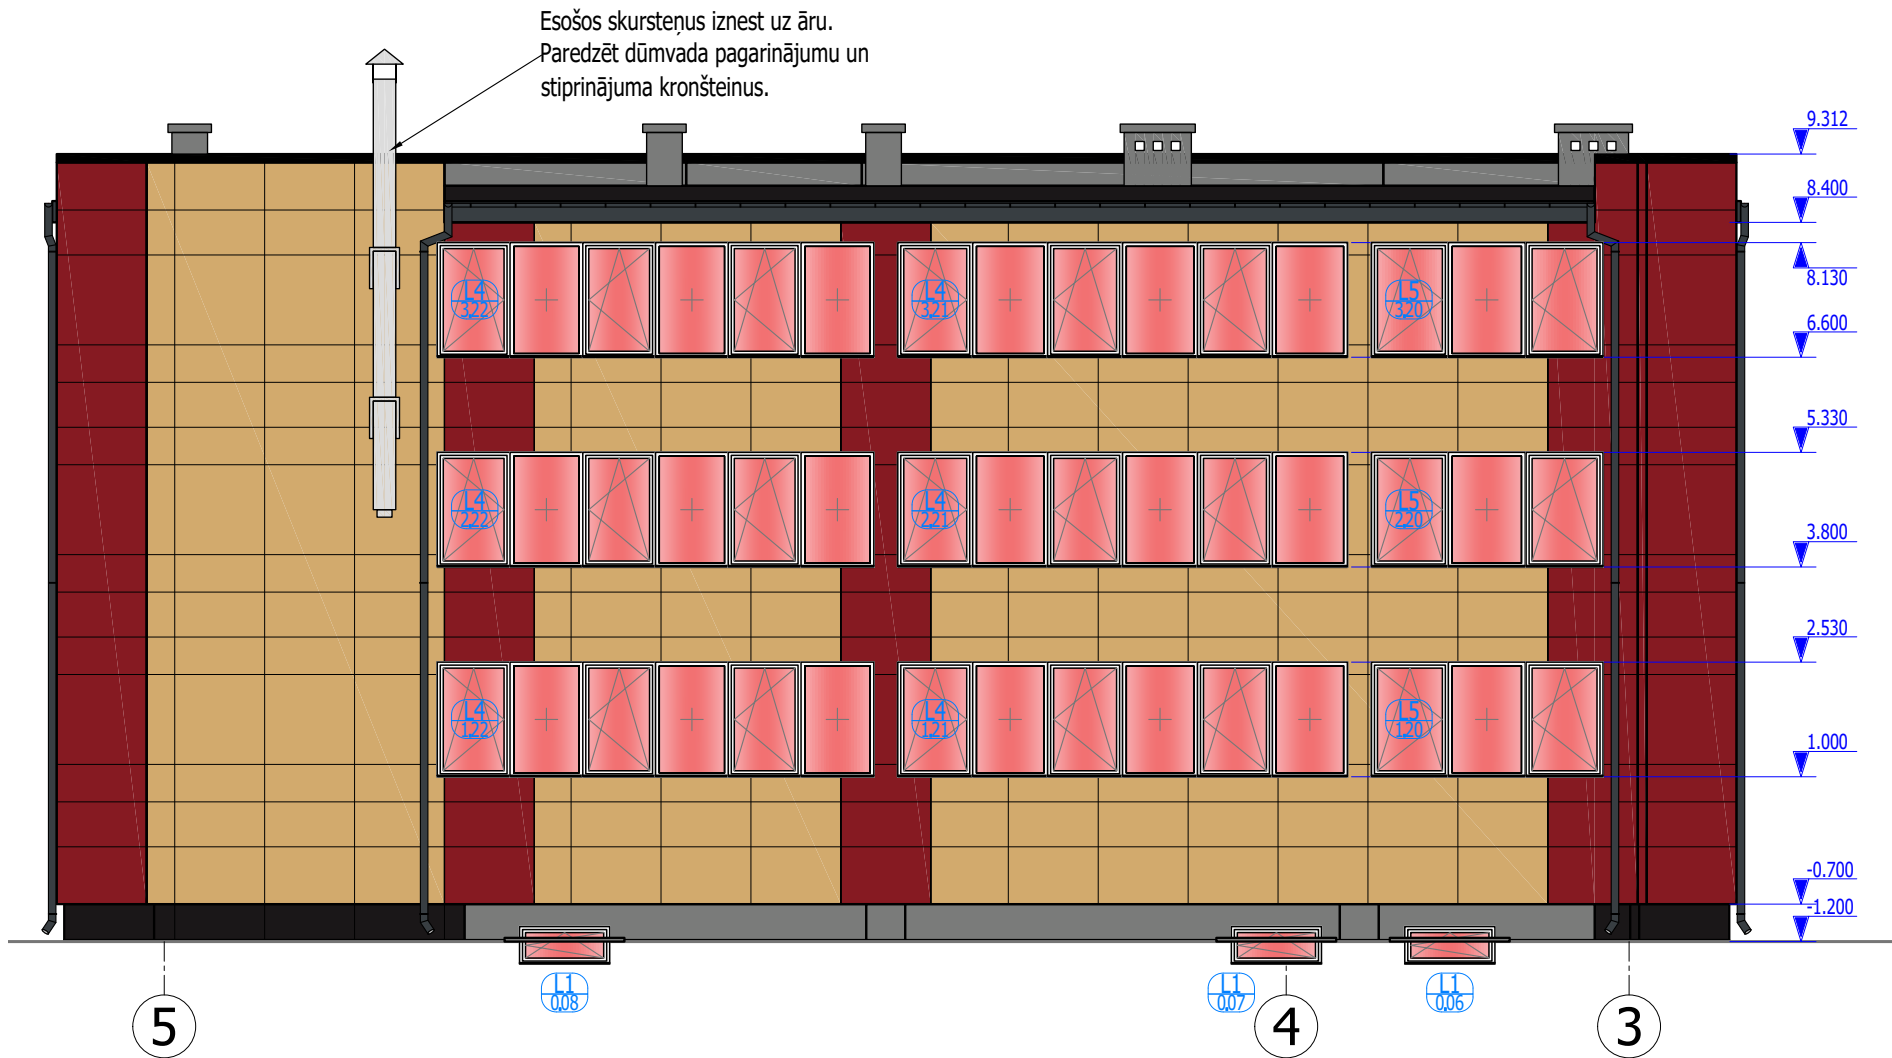

PIEZĪMES:


- Logi un durvis attēloti no ārpuses.
- Pirms logu un durvju izgatavošanas logu aillas pārmērīt uz vietas objektā.**
- Furnitūru un logu un durvju vērāņus virzienus saskaņot ar pasūtītāju.
- Katrā dzīvojamā telpā vienam logam izbūvēt VentSys gaisa pieplūdes komplektu ar filtru.
- Ēkas fasādes izstrādātas par pamatu ņemot inventarizācijas lietas plānus un veicot kontrolmērījumus objektā.
- Rekonstrukcijas ietvaros paredzēta fasā, u siltināšana, jaunu balkonu margu izveidošana un aizbūvēšana ar logiem, ieejas mezgla renovācija un norādīto veco logu nomaiņa.
- Veicot fasā, u siltināšanu ar siltumizolācijas slāni ievērot ra, otāja norādījumus un montā, as tehnoloģiju.
- Ja ir nepieciešami papildus mezgli - tie tiek izstrādāti autoruzraudzības kārtā.
- Konstatējot nepilnības vai neprecizitātes, pieaicināt projekta autoru risinājumu sniegšanai.
- Pirms fasādes siltināšanas veikt gāzes ievadu izneanu 10cm attālumā no fasādes virsmas.
- Izstrādāt celtniecības laikā konsultējoties ar projekta autoriem.
- Jumta seguma uzstādīšanas risinājumu saskaņot ar izvēlēto jumta seguma ra, otāju.

1	2	3	4	5	6
Objekts:					
Daudzdzīvokļu dzīvojamās ēkas fasāžu renovācija, energoefektivitātes paaugstināšana					
Adrese:					
Institūta iela 6A, Peltes, Siguldas pag. Siguldas nov., LV-2150					
Pasūtītājs:					
SIA "CDzP", Reģ.Nr. LV44103029458 Gaujas iela 7, Cēsis, LV-4101					
CC klasifikators:		Kadastra numurs:			
1122		Būve: 8094 004 0346 003			
FASĀDES ASĪS A-E; 5-3 Precizējumi autoruzraudzības kārtā					
Mērogs:		Stadija:		Lapa:	
M 1:100		Apliec.karte		AR-08i	
Lapas formāts: A2(Land)		Lapu skaits AR(dalā):		19	
Datums: 24.02.2023		Pasūtījuma Nr.:		1824	
Revīzija:				Rev.1.9	
Fails:		1824_INSTITŪTA-6_AR_Rev.1.9.dwg			
BPV:		Ilmārs Bite			
BDV:		Ilmārs Bite			
Izstrādāja:		Inese Ziedina			
Izstrādāja:					
Projektētājs: SIA ENĢELU PILSĒTA					
Būvkomersanta reģ. Nr. 9874-R Reģ. Nr. 4410309850, „Jaunbīrzes”, Krimuldes pagasts, Krimuldes novads, LV 2144					

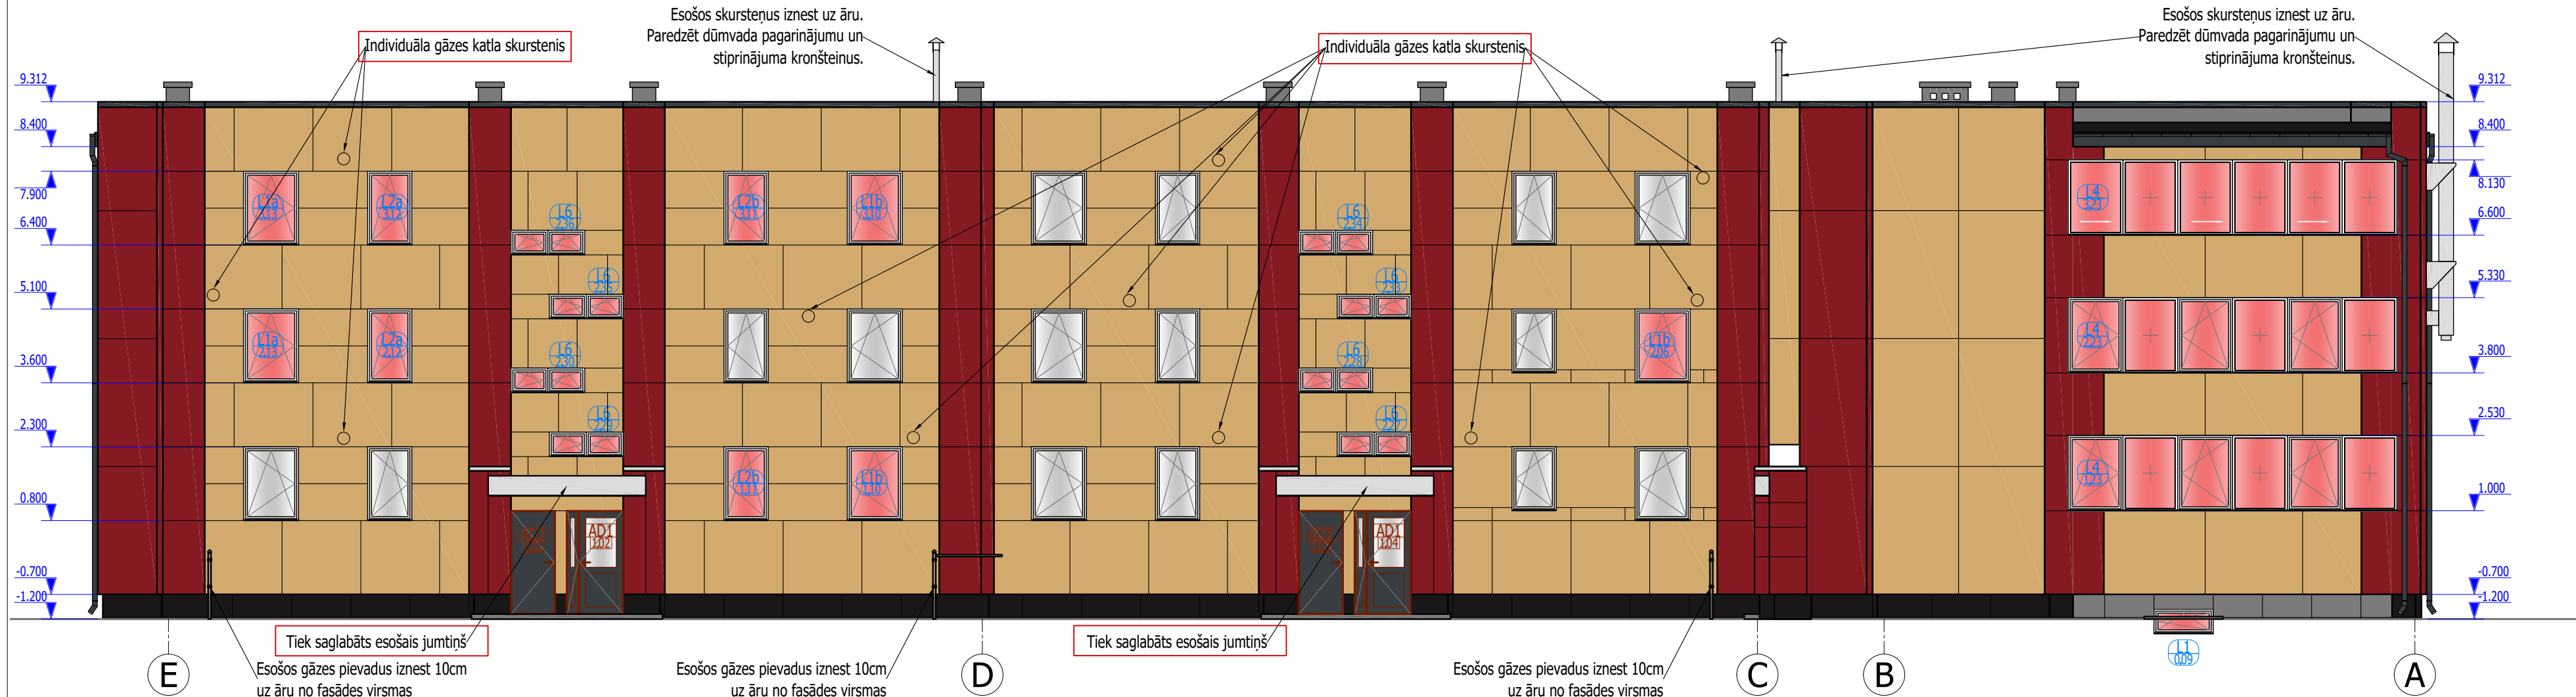

KRĀSU PASE UN APDARES MATERIĀLU SPECIFIKĀCIJA

Nr.	Tonis	Apraksts	Daudzums
K1		pelēks - krāsots apmetums (cokols) tuvināts RAL 7037	48m²
K2		STONEREX plāksnes vai ekvivalents (cokols) Krāsu tonis, tuvināts RAL8022 STONEREX tonis - melns	65m²
K3		tumši pelēks - metāla detaļas, palodzes, teknes - RAL 7016	
K4		melns - bitumena jumta iesegums	560m²
K5		STONEREX plāksnes vai ekvivalents (fasāde) Krāsu tonis, tuvināts RAL 1002 STONEREX tonis - Riekstkoks	1100m²
K6		STONEREX plāksnes vai ekvivalents (fasāde) Krāsu tonis, tuvināts RAL 3003 STONEREX tonis - saqrkans granīts1	400m²
Palodzes - krāsots skārds 0.6			250 t.m.
Parapeta nosegs - krāsots skārds 0.6			125 t.m.
Pamatu siltumizolācija - putupolistirols -100mm			190m²
Siltumizolācija pagraba griestu siltināšanai - putupolistirols -100mm			425m²
Siltumizolācija 1.stāva balkonu grīdas siltināšanai - putupolistirols -100mm			160m²
Siltumizolācija ārsienu siltināšanai - akmensvate -120mm			1500m²
Siltumizolācija ārsienu siltināšanai - was25 -30mm			1500m²
Siltumizolācija jumta siltināšanai - putupolistirols -250mm			500m²
Siltumizolācija jumta siltināšanai - akmensvate -30mm			580m²
Siltumizolācija jumta siltināšanai pie pārkares un skursteņiem - akmensvate -250mm			80m²

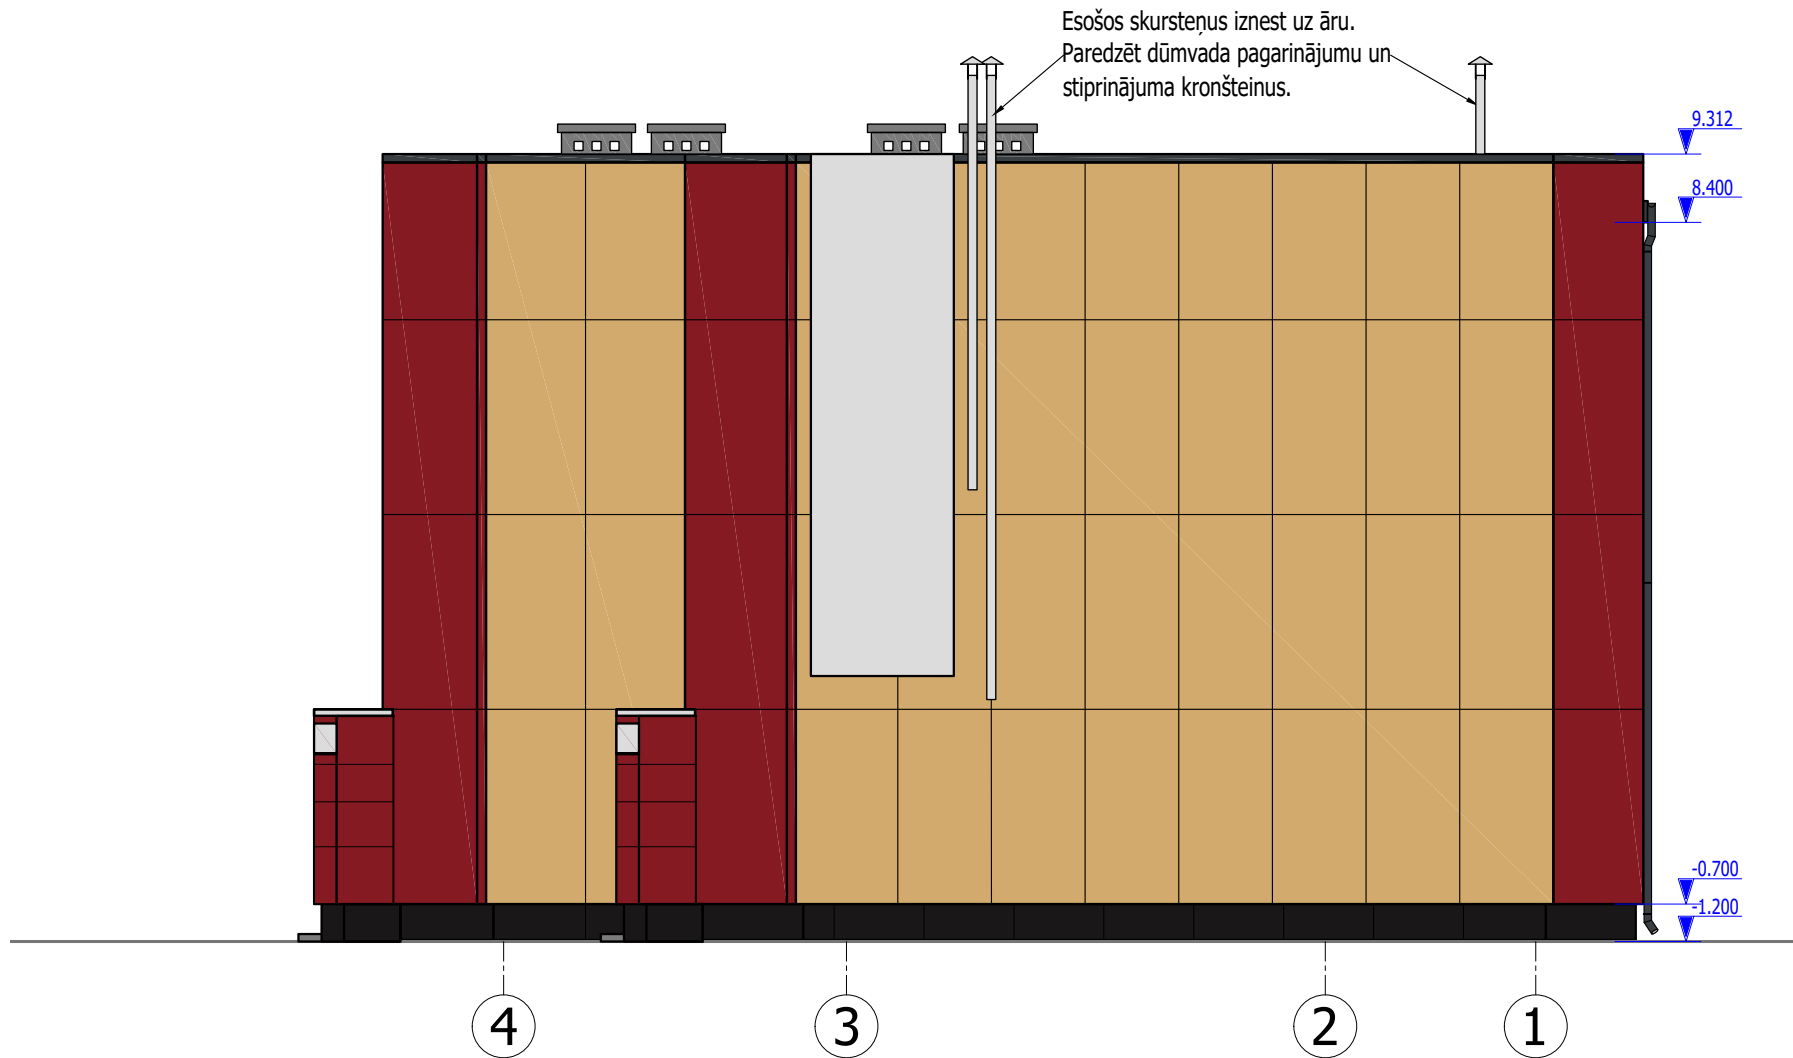

PIEZĪMES:

- Logi un durvis attēloti no ārpuses.
- Pirms logu un durvju izgatavošanas logu aillas pārmērīt uz vietas objektā.**
- Furnitūru un logu un durvju vērāņus virzienus saskaņot ar pasūtītāju.
- Katrā dzīvojamā telpā vienam logam izbūvēt VentSys gaisa pieplūdes komplektu ar filtru.
- Ēkas fasādes izstrādātas par pamatu ņemot inventarizācijas lietas plānus un veicot kontrolmērījumus objektā.
- Rekonstrukcijas ietvaros paredzēta fasā, u siltināšana, jaunu balkonu margu izveidošana un aizbūvēšana ar logiem, ieejas mezgla renovācija un norādīto veco logu nomaiņa.
- Veicot fasā, u siltināšanu ar siltumizolācijas slāni ievērot ra, otāja norādījumus un montā, as tehnoloģiju.
- Ja ir nepiecieami papildus mezgļi - tie tiek izstrādāti autoruzraudzības kārtā.
- Konstatējot nepilnības vai neprecizitātes, pieaicināt projekta autoru risinājumu sniešanai.
- Pirms fasādes siltināšanas veikt gāzes ievadu izneanu 10cm attālumā no fasādes virsmas.
- Izdrupuo kīeģeļu posmus pirms siltināanas apmest ar cementa javu.
- Augstuma atzīmes precizēt būvniecības gaitā.
- Logi, kurus nav paredzēts mainīt, netiek marķēti.
- Izmērus precizēt būvniecības gaitā.
- Saglabājas esoais logu aillas augstums.
- Visas koka konstrukcijas apstrādāt ar antiseptiķi.
- Logu, durvju rāmju un siltumizolācijas savienojumu vietās jālieto speciālā hermētiskā lente.
- Iespējama alternatīvu materiālu un izstrādājumu izmantoana, ja tiem piemīt tādi pai raksturojojie lielumi.
- Detalizēto arhitektūras risinājumu skatīt ARD sadaļā.
- Papildus projekta detalizācijas shēmas un mezgļi nepiecieamības gadījumā tiks izstrādāti celtniecības laikā konsultējoties ar projekta autoriem.
- Jumta seguma uzstādīšanas risinājumu saskaņot ar izvēlēto jumta seguma ra, otāju.

1	2	3	4	5	6
Objekts:					
Daudzdzīvokļu dzīvojamās ēkas fasāžu renovācija, energoefektivitātes paaugstināšana					
Adrese:					
Institūta iela 6A, Peltes, Siguldas pag. Siguldas nov., LV-2150					
Pasūtītājs:					
SIA "CDzP", Reģ.Nr. LV44103029458 Gaujas iela 7, Cēsis, LV-4101					
CC klasifikators:		Kadastra numurs:			
1122		Būve: 8094 004 0346 003			
FASĀDES ASĪS E-A; 4-1 Precizējumi autoruzraudzības kārtā					
Mērogs:		Stadija:		Lapa:	
M 1:100		Apliec.karte		AR-09i	
Lapas formāts:		A2(Land)		Lapu skaits AR(dalā): 19	
Datums:		23.10.2023		Pasūtījuma Nr.: 1824	
Revīzija:				Rev.1.9	
Fails:		1824_INSTITUTA-6_AR_Rev.1.9.dwg			
BPV:		Ilmārs Bite			
BDV:		Ilmārs Bite			
Izstrādāja:		Inese Ziedina			
Izstrādāja:					
		Projekētājs: SIA ENĢELU PILSĒTA			
		Būvkomersanta reģ. Nr. 9874-R Reģ. Nr. 4410309850, „Jaunbites”, Krāslavas pagasts, Krāslavas novads, LV 2144			



būvass


augstuma atzīme

durvju tips
durgu numura

loga tips
loga numurs

- | | | | |
|-----|---|-----|--|
| 1. | Logi un durvis attēloti no ārpusēs. | 11. | Izdrupu kriegļu posmus pirms siltināšanas apmest ar cementa javu. |
| 2. | Pirms logu un durvju izgatavošanas logu ailas pārmērit uz vietas objektā. | 12. | Augstuma atzīmes precīzēt buvniecības gaitā. |
| 3. | Furnitūru un logu un durvju vērānās virzienus saskaņot ar pasūtītāju. | 13. | Logi, kurus nav paredzēts mainīt, netiek markēti. |
| 4. | Katrā dzīvojamā telpā vienam logam izbūvēt VentSys gaisa pieplūdes komplektu ar filtru. | 14. | Izmērus precīzēt buvniecības gaitā. |
| 5. | Ēkas fasādes izstrādātas par pamatu ņemot inventarizācijas lietas plānus un veicot kontrolmērījumus objektā. | 15. | Saglabājas esoais logu aillas augstums. |
| 6. | Rekonstrukcijas ietvaros paredzēta fasā, u siltināšana, jaunu balkonu margu izveidošana un aizbūvēšana ar logiem, ieejas mezgla renovācija un norādīto veco logu nomaina. | 16. | Visas koka konstrukcijas apstrādāt ar antiseptiķi. |
| 7. | Veicot fasā, u siltināšanu ar siltumizolācijas slāni ievērot ra, otāja norādījumus un montā, as tehnoloģiju. | 17. | Logu, durvju rāmj u siltumizolācijas savienojumu vietās jālieto speciālā hermētiskā lente. |
| 8. | Ja ir nepiecieami papildus mezgli - tie tiek izstrādāti autoruzraudzības kārtā. | 18. | Iespējama alternatīvu materiālu un izstrādājumu izmantošana, ja tiem piemīt tādi pa raksturojoie liumi. |
| 9. | Konstatējot nepilnības vai neprecizitātes, pieaicināt projekta autoru risinājumu sniegšanai. | 19. | Detalizēto arhitektūras risinājumu skatīt ARD sadaļā. |
| 10. | Pirms fasādes siltināšanas veikt gāzes ievadu izneau 10cm attālumā no fasādes virsmas. | 20. | Papildus projekta detalizācijas shēmas un mezgli nepiecieamības gadījumā tiks izstrādāti celtniecības laikā konsultējoties ar projekta autoriem. |
| | | 21. | Jumta seguma uzstādīšanas risinājumu saskaņot ar izvēlēto jumta seguma ra, otāju. |

1	2	3	4	5	6
Objekts:					
Daudzdzīvokļu dzīvojamās ēkas fasāžu renovācija, energoefektivitātes paaugstināšana					
Adrese:					
Institūta iela 6A, Peltas, Siguldas pag. Siguldas nov., LV-2150					
Pasūtītājs:					
SIA "CDzP", Reģ.Nr. LV44103029458 Gaujas iela 7, Cēsis, LV-4101					
CC klasifikators:		Kadastra numurs:			
1122		Būve: 8094 004 0346 003			
FASĀDES AŠIS 3-5; 1-4 Precizējumi autoruzraudzības kārtā					
Mērogs:		Stadija:		Lapa:	
M 1:100		Apliec.karte		AR-10i	
Lapas formāts:		A2(Land)		Lapu skaits AR(dalā):	19
Datums:		23.10.2023		Pasūtītāja Nr.:	1824
Revīzija:				Rev.1.9	
Fails:				1824_INSTITŪTA-6_AR_Rev.1.9.dwg	
BVP:	Ilmārs Bite				
BDV:	Ilmārs Bite				
Izstrādāja:	Inese Ziediņa				
Izstrādāja:					
			Projektētājs: SIA ENGĒLU PILSĒTA		
ENGĒLU PILSĒTA			Būvkomersanta reģ. Nr. 3874-R Reģ. Nr. 44103039850, „Jaurbīrzes” Krimslauces pagasts, Krimslauces novads, LV 2144		

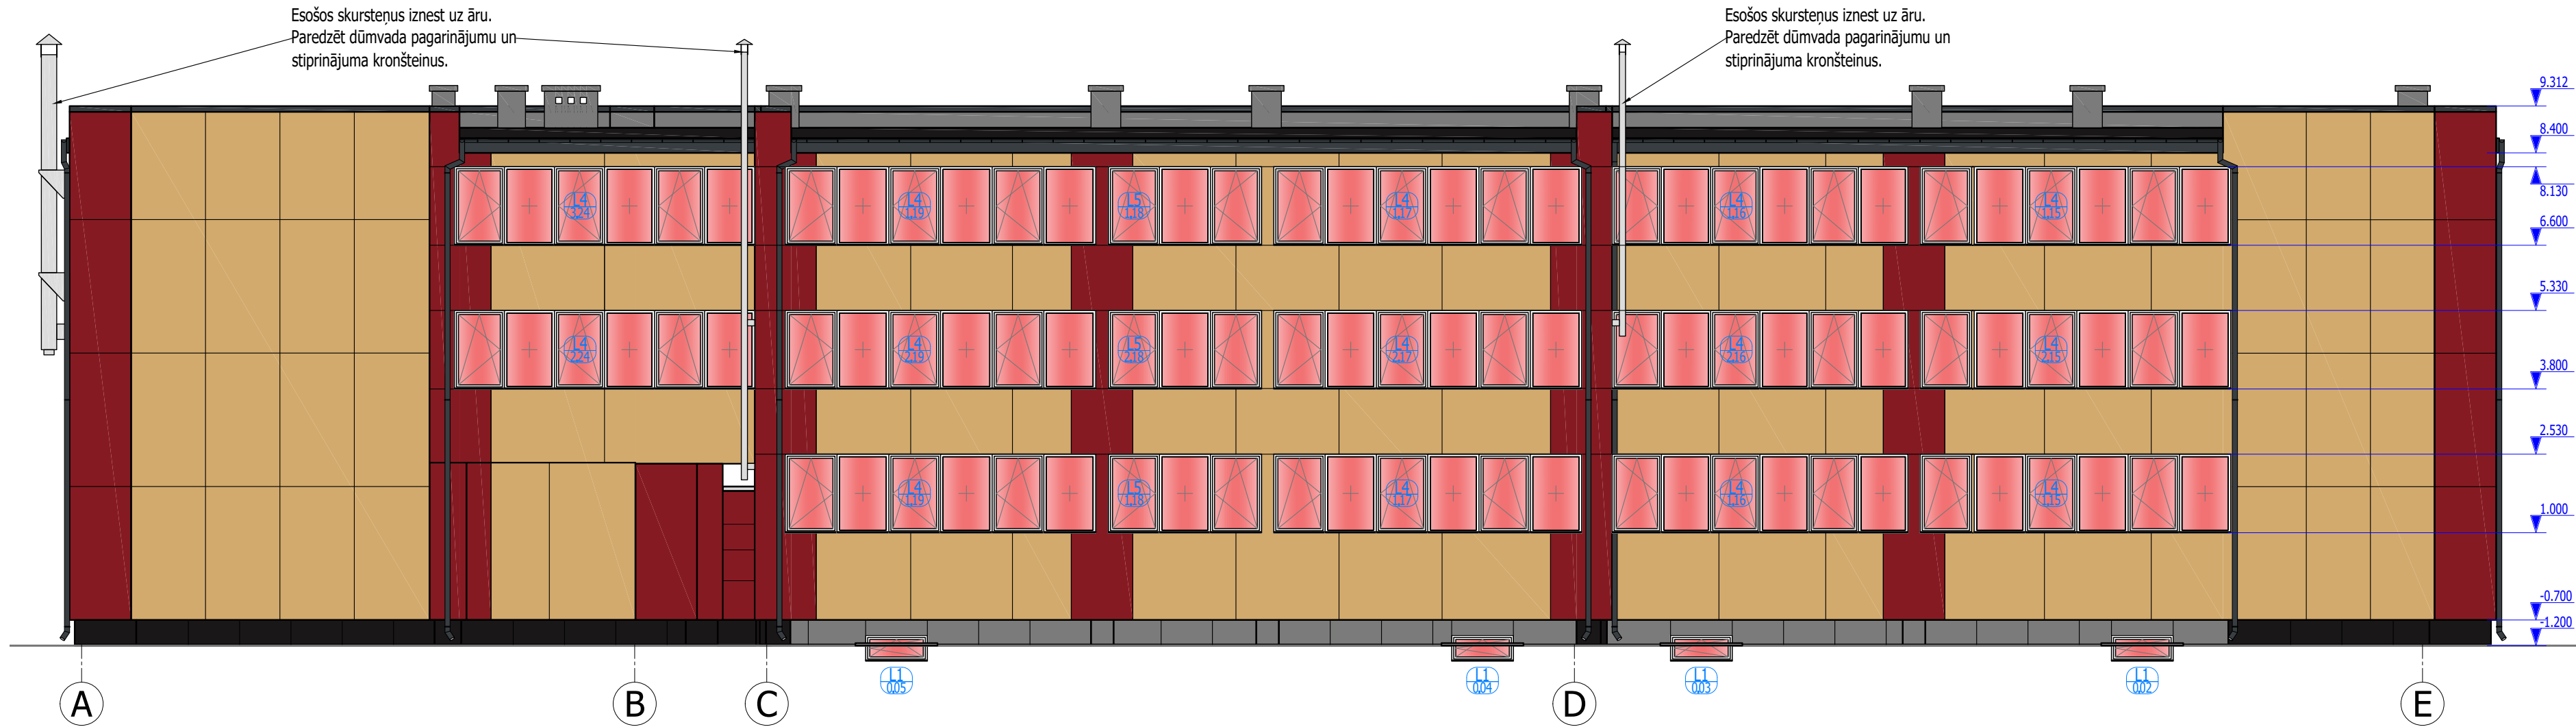


PIENĒMTIE APZĪMĒJUMI:

- A** būvass
14.277 augstuma atzīme
D1 durvju tips
durvju numurs
101 loga tips
loga numurs


KRĀSU PASE UN APDARES MATERIĀLU SPECIFIKĀCIJA


Nr.	Tonis	Apraksts	Daudzums
K1		pelēks - krāsots apmetums (cokols) tuvināts RAL 7037	48m ²
K2		STONEREX plāksnes vai ekvivalents (cokols) Krāsu tonis, tuvināts RAL8022 STONEREX tonis - melns	65m ²
K3		tumši pelēks - metāla detaļas, palodzes, teknes - RAL 7016	
K4		melns - bitumena jumta iesegums	560m ²
K5		STONEREX plāksnes vai ekvivalents (fasāde) Krāsu tonis, tuvināts RAL 1002 STONEREX tonis - Riekstkoks	1100m ²
K6		STONEREX plāksnes vai ekvivalents (fasāde) Krāsu tonis, tuvināts RAL 3003 STONEREX tonis - saqrkans granīts1	400m ²
Palodzes - krāsots skārds 0.6			250 t.m.
Parapeta nosegs - krāsots skārds 0.6			125 t.m.
Pamatu siltumizolācija - putupolistirols -100mm			190m ²
Siltumizolācija pagraba griestu siltināšanai - putupolistirols -100mm			425m ²
Siltumizolācija 1.stāva balkonu grīdas siltināšanai - putupolistirols -100mm			160m ²
Siltumizolācija ārsienu siltināšanai - akmensvate -120mm			1500m ²
Siltumizolācija ārsienu siltināšanai - was25 -30mm			1500m ²
Siltumizolācija jumta siltināšanai - putupolistirols -250mm			500m ²
Siltumizolācija jumta siltināšanai - akmensvate -30mm			580m ²
Siltumizolācija jumta siltināšanai pie pārkares un skursteņiem - akmensvate -250mm			80m ²

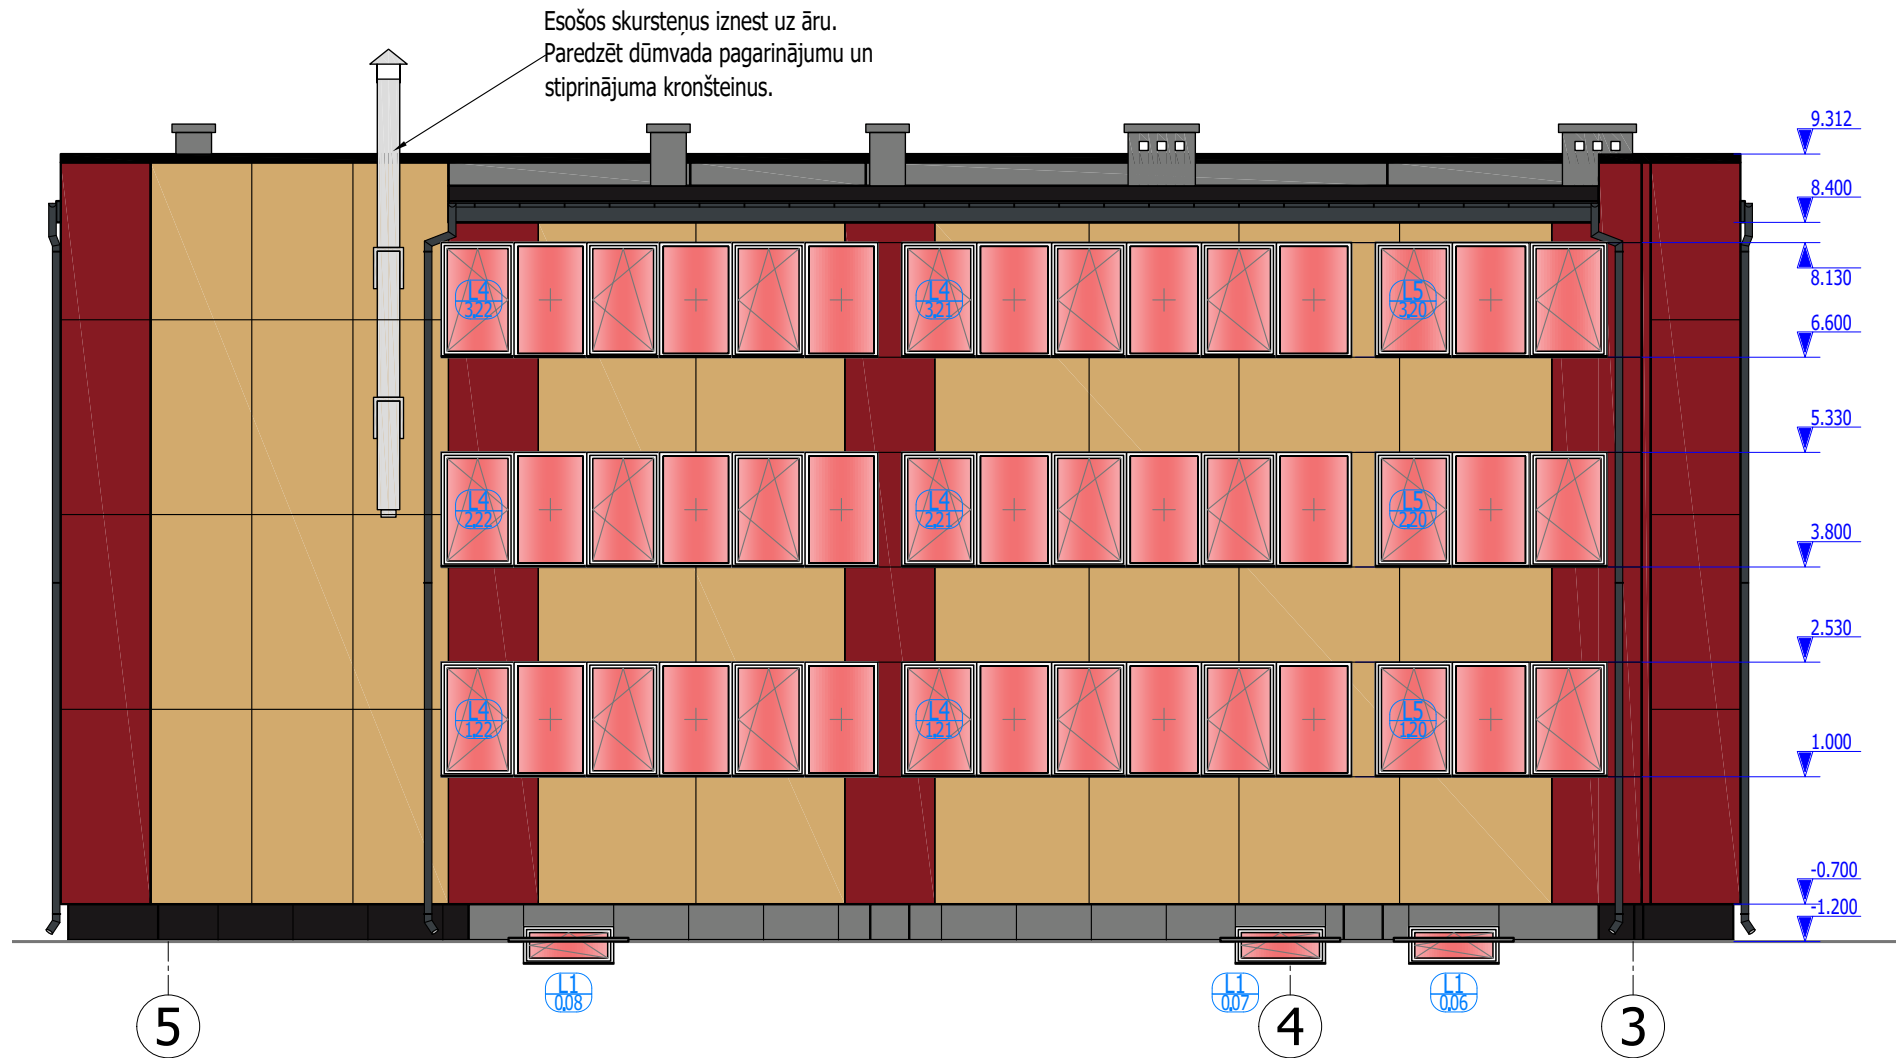

PIEZĪMES:

- Logi un durvis attēloti no ārpuses.
- Pirms logu un durvju izgatavošanas logu aillas pārmērīt uz vietas objektā.**
- Furnitūru un logu un durvju vēranāš virzienus saskaņot ar pasūtītāju.
- Katrā dzīvojamā telpā vienam logam izbūvēt VentSys gaisa pieplūdes komplektu ar filtru.
- Ēkas fasādes izstrādātas par pamatu ņemot inventarizācijas lietas plānus un veicot kontrolmērījumus objektā.
- Rekonstrukcijas ietvaros paredzēta fasā, u siltināšana, jaunu balkonu margu izveidošana un aizbūvēšana ar logiem, ieejas mezgla renovācija un norādīto veco logu nomaina.
- Veicot fasā, u siltināšanu ar siltumizolācijas slāni ievērot ra, otāja norādījumus un montā, as tehnoloģiju.
- Ja ir nepiecieami papildus mezgli - tie tiek izstrādāti autoruzraudzības kārtā.
- Konstatējot nepilnības vai neprecizitātes, pieaicināt projekta autoru risinājumu sniegšanai.
- Pirms fasādes siltināšanas veikt gāzes ievadu izneanu 10cm attālumā no fasādes virsmas.
- Izdrupuo kīeģeļu posmus pirms siltināanas apmest ar cementa javu.
- Augstuma atzīmes precizēt buvniecības gaitā.
- Logi, kurus nav paredzēts mainīt, netiek markēti.
- Izmērus precizēt buvniecības gaitā.
- Saglabājas esoais logu aillas augstums.
- Visas koka konstrukcijas apstrādāt ar antiseptiķi.
- Logu, durvju rāmju un siltumizolācijas savienojumu vietās jālieto speciālā hermētiskā lente.
- Iespējama alternatīvu materiālu un izstrādājumu izmantoana, ja tiem piemīt tādi pai raksturojoie lielumi.
- Detalizēto arhitektūras risinājumu skatīt ARD sadaļā.
- Papildus projekta detalizācijas shēmas un mezgli nepiecieamības gadījumā tiks izstrādāti celtniecības laikā konsultējoties ar projekta autoriem.
- Jumta seguma uzstādīšanas risinājumu saskaņot ar izvēlēto jumta seguma ra, otāju.

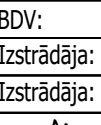1	2	3	4	5	6
Objekts:					
Daudzdzīvokļu dzīvojamās ēkas fasāžu renovācija, energoefektivitātes paaugstināšana					
Adrese:					
Institūta iela 6A, Peltes, Siguldas pag. Siguldas nov., LV-2150					
Pasūtītājs:					
SIA "CDzP", Reģ.Nr. LV44103029458 Gaujas iela 7, Cēsis, LV-4101					
CC klasifikators:		Kadastra numurs:			
1122		Būve: 8094 004 0346 003			
FASĀDES ASĪS A-E; 5-3 Precizējumi autoruzraudzības kārtā					
Mērogs:		Stadija:		Lapa:	
M 1:100		Apliec.karte		AR-08i	
Lapas formāts:		A2(Land)		Lapu skaits AR(dalā): 19	
Datums:		18.10.2023		Pasūtījuma Nr.: 1824	
Revīzija:		Rev.1.9			
Fails:		1824_INSTITŪTA-6_AR_Rev.1.9.dwg			
BPV:		Ilmārs Bite			
BDV:		Ilmārs Bite			
Izstrādāja:		Inese Ziedina			
Izstrādāja:					
		Projektētājs: SIA ENĢELU PILSĒTA			
		Būvkomersanta reģ. Nr. 9874-R Reģ. Nr. 4410309850, „Jaunbērns”, Krāslavas pagasts, Krāslavas novads, LV 2144			

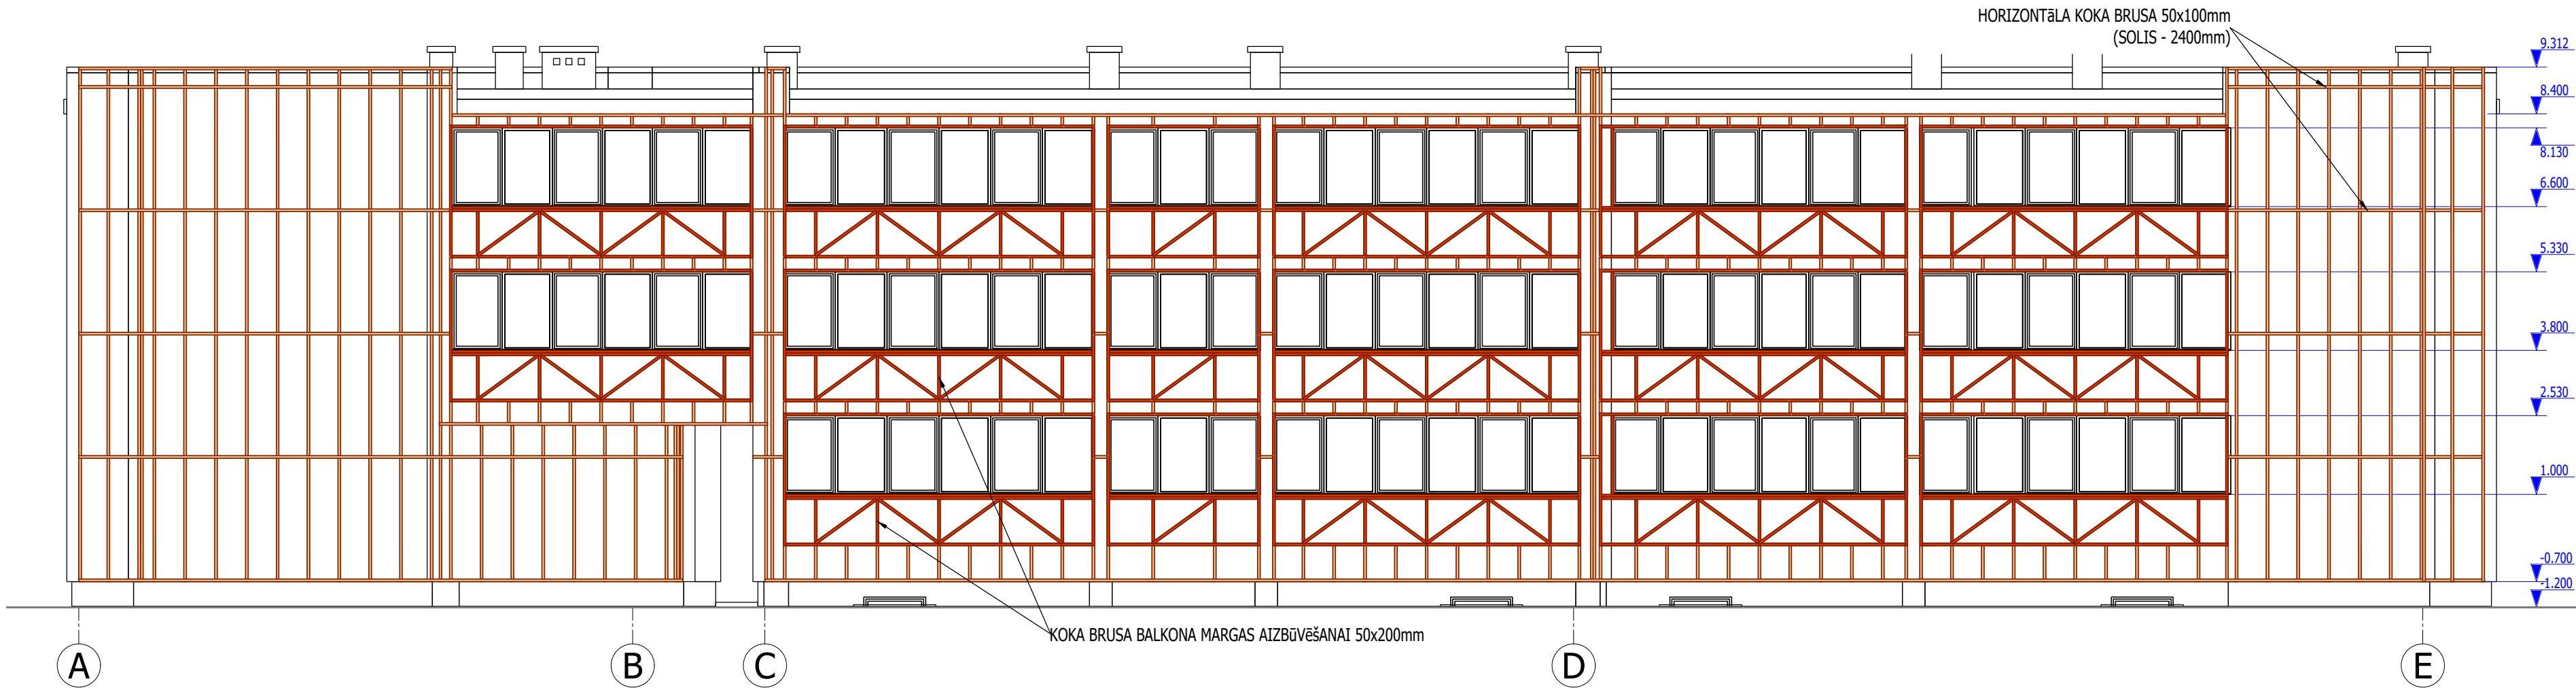


PIEŅĒMTIE APZĪMĒJUMI:

A

būvass

14.277

augstuma atzīme

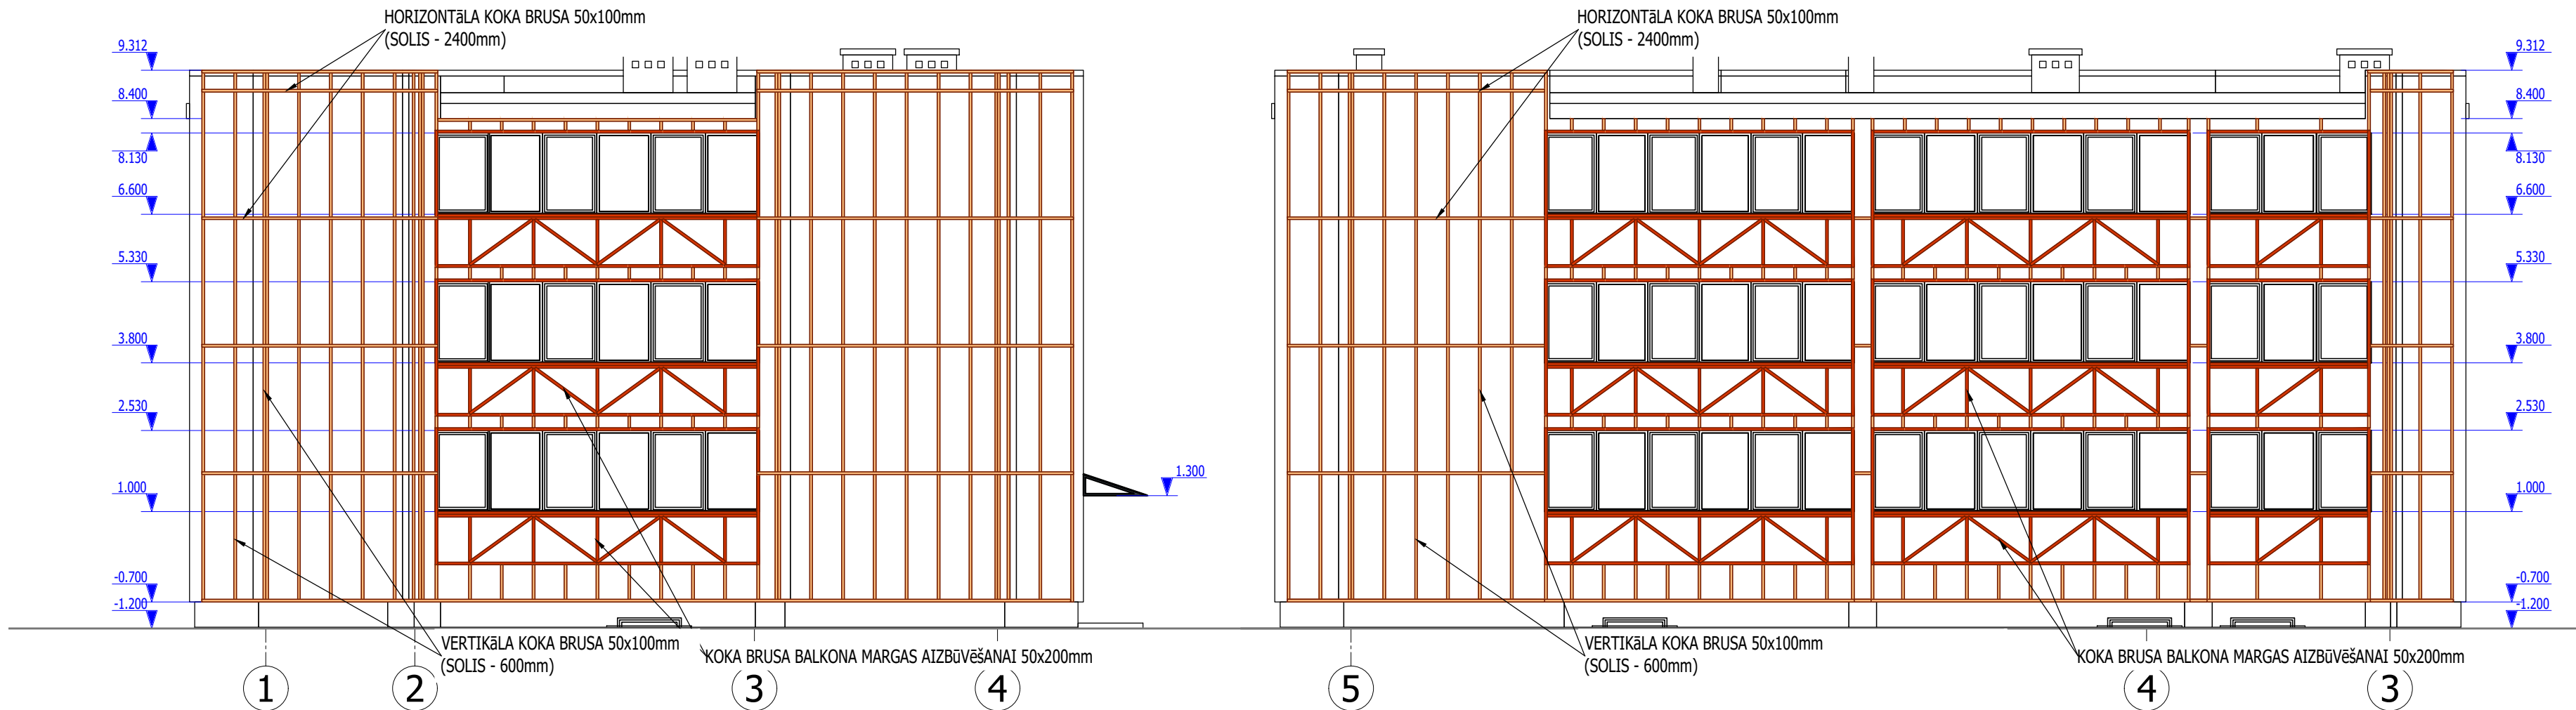

KOKA KARKASU MATERIĀLU SPECIFIKĀCIJA	
NOSAUKUMS	KUBATŪRA(m³)
koka lāta (25x100mm)	0.39
koka lāta (25x150mm)	4.66
koka lāta (25x70mm)	4.89
koka lāta (50x100mm)	16.99
koka lāta (50x200mm)	11.41
koka lāta (50x50mm)	5.59

PIEZĪMES:

- Logi un durvis attēloti no ārpuses.
- Pirms logu un durvju izgatavošanas logu ailas pārmērīt uz vietas objektā.**
- Furnitūru un logu un durvju vēr anās virzienus saskaņot ar pasūtītāju.
- Katrā dzīvojamā telpā vienam logam izbūvēt VentSys gaisa pieplūdes komplektu ar filtru.
- Ēkas fasādes izstrādātas par pamatu ņemot inventarizācijas lietas plānus un veicot kontrolmērījumus objektā.
- Rekonstrukcijas ietvaros paredzēta fasā, u siltinā ana, jaunu balkonu margu izveido ana un aizbūvē ana ar logiem, ieejas mezgla renovācija un norādīto veco logu nomaina.
- Veicot fasā, u siltinā anu ar siltumizolācijas slāni ievērot ra, otāja norādījumus un montā, as tehnoloģiju.
- Ja ir nepiecie ami papildus mezgli - tie tiek izstrādāti autoruzraudzības kārtā.
- Konstatējot nepilnības vai neprecizitātes, pieaicināt projekta autoru risinājumu sniegt anai.
- Pirms fasādes siltinā anas veikt gāzes ievadu izne anu 10cm attālumā no fasādes virsmas.

- Izstrādāt o kriegu posmus pirms siltinā anas apmest ar cementa javu.
- Augstuma atzīmes precizēt būvniecības gaitā.
- Logi, kuru nav paredzēts mainīt, netiek markēti.
- Izmērus precizēt būvniecības gaitā.
- Saglabājas eso ais logu aillas augstums.
- Visas koka konstrukcijas apstrādāt ar antiseptiķi.
- Logu, durvju rāmju un siltumizolācijas savienojumu vietās jālieto speciālā hermētiskā lente.
- Iespējama alternatīvu materiālu un izstrādājumu izmanto ana, ja tiem piemīt tādi pa i raksturojo ie lielumi.
- Detalizēto arhitektūras risinājumu skatīt ARD sadaļā.
- Papildus projekta detalizācijas shēmas un mezgli nepiecie amības gadījumā tiks izstrādāti celtniecības laikā konsultējoties ar projekta autoriem.
- Jumta seguma uzstādi anas risinājumu saskaņot ar izvēlēto jumta seguma ra, otāju.

1	2	3	4	5	6
Objekts:					
Daudzdzīvokļu dzīvojamās ēkas fasāžu renovācija, energoefektivitātes paaugstināšana					
Adrese:					
Institūta iela 6A, Pelves, Siguldas pag. Siguldas nov., LV-2150					
Pasūtītājs:					
SIA "CDzP", Reģ.Nr. LV44103029458 Gaujas iela 7, Cēsis, LV-4101					
CC klasifikators:		Kadastra numurs:			
1122		Būve: 8094 004 0346 003			
KOKA PAMATKARKASS FASĀDĒS ASĪS A-E; 5-3; 1-4					
Mērogs:		Stadija:		Lapa:	
M 1:100		Apliec.karte		AR-11	
Lapas formāts:		A2(Land)		Lapu skaits AR(dalā): 19	
Datums:		14.10.2020		Pasūtījuma Nr.: 1824	
Revīzija:				Rev.1.9	
Fails:		1824_INSTITŪTA-6_AR_Rev.1.9.dwg			
BPV:		Ilmārs Bite			
BDV:		Ilmārs Bite			
Izstrādāja:		Kristaps Turauskis			
Izstrādāja:					
		Projektētājs: SIA ENĢEĻU PILSĒTA			
ENĢEĻU PILSĒTA		Būvkomersanta reģ. Nr. 9874-R Reģ. Nr. 44103039850 „Jaunbrāzes”, Krīnūdas pagasts, Krīnūdas novads, LV 2144			

A

augstuma atzīme




Būve: 8094 004 0346 00

Krimuldas novads, LV 2144

1. Logi un durvis attēloti no ārpus.
2. **Pirms logu un durvju izgatavošanas logu ailas pārmērit uz vietas objektā.**
Firmūru un logu un durvju vē anās virzienus saskaņot ar pasūtītāju.
3. Katrā dzīvojamā telpā vienam logam izbūvēt VentSys gaisa pieplūdes komplektu ar filtru.
5. Ēkas fasādes izstrādātas par pamatu ņemot inventarizācijas lietas plānus un veicot kontrolmērījumus objektā.
6. Rekonstrukcijas ietvaros paredzēta fasā, u siltinā ana, jaunu balkonu margu izveido ana un aizbūvē ana ar logiem, ieejas mezgla renovācija un norādīto veco logu nomaina.
7. Veicot fasā, u siltinā anu ar siltumizolācijas slāni ievērot ra, otāja norādījumus un montā, as tehnoloģiju.
8. Ja ir nepiecie ami papildus mezgli - tie tiek izstrādāti autoruzraudzības kārtā.
9. Konstatējot nepilnības vai neprecizitātes, pieaicināt projekta autoru risinājumu snieg anai.
10. Pirms fasādes siltinā anas veikt gāzes ievadu izne anu 10cm attālumā no fasādes virsmas.

11. Izstrupu o kļiegju posmus pirms siitna anas apmest ar cementa javu.
12. Augstuma atzimes precizēt buvniecības gaitā.
13. Logi, kurus nav paredzēts mainīt, netiek markēti.
14. Izmērus precizēt buvniecības gaitā.
15. Saglabājas eso ais logu ailas augstums.
16. Visas koka konstrukcijas apstrādāt ar antiseptiķi.
17. Logu, durvju rāmju un siltumizolācijas savienojumu vietās jālieto speciālā hermētiskā lente.
18. Iespējama alternatīvu materiālu un izstrādājumu izmanto ana, ja tiem piemīt tādi pa raksturojo ie lielumi.
19. Detalizēto arhitektūras risinājumu skatīt ARD sadaļā.
20. Papildus projekta detalizācijas shēmas un mezgli nepiecie amības gadījumā tiks izstrādāti celtniecības laikā konsultējoties ar projekta autoriem.
21. Jumta seguma uzstādī ana risinājumu saskaņot ar izvēlēto jumta seguma ra, otāju.

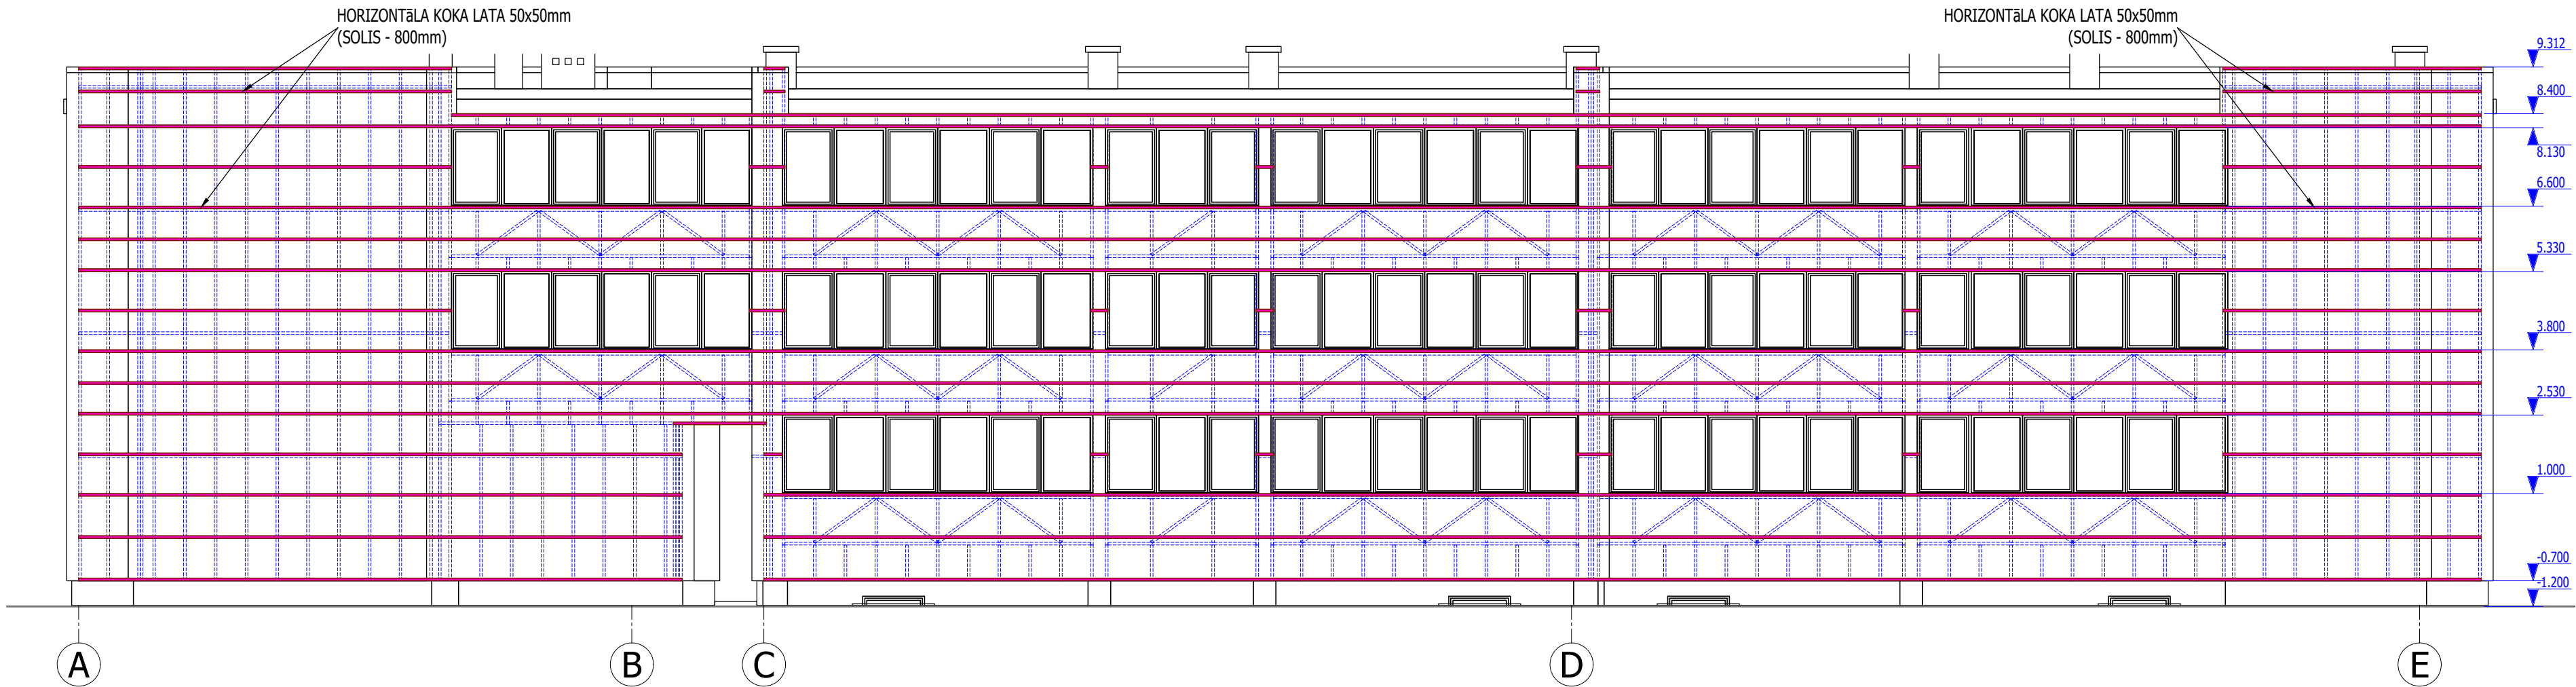


PIEŅĒMTIE APZĪMĒJUMI:

A

būvass

14.277

augstuma atzīme

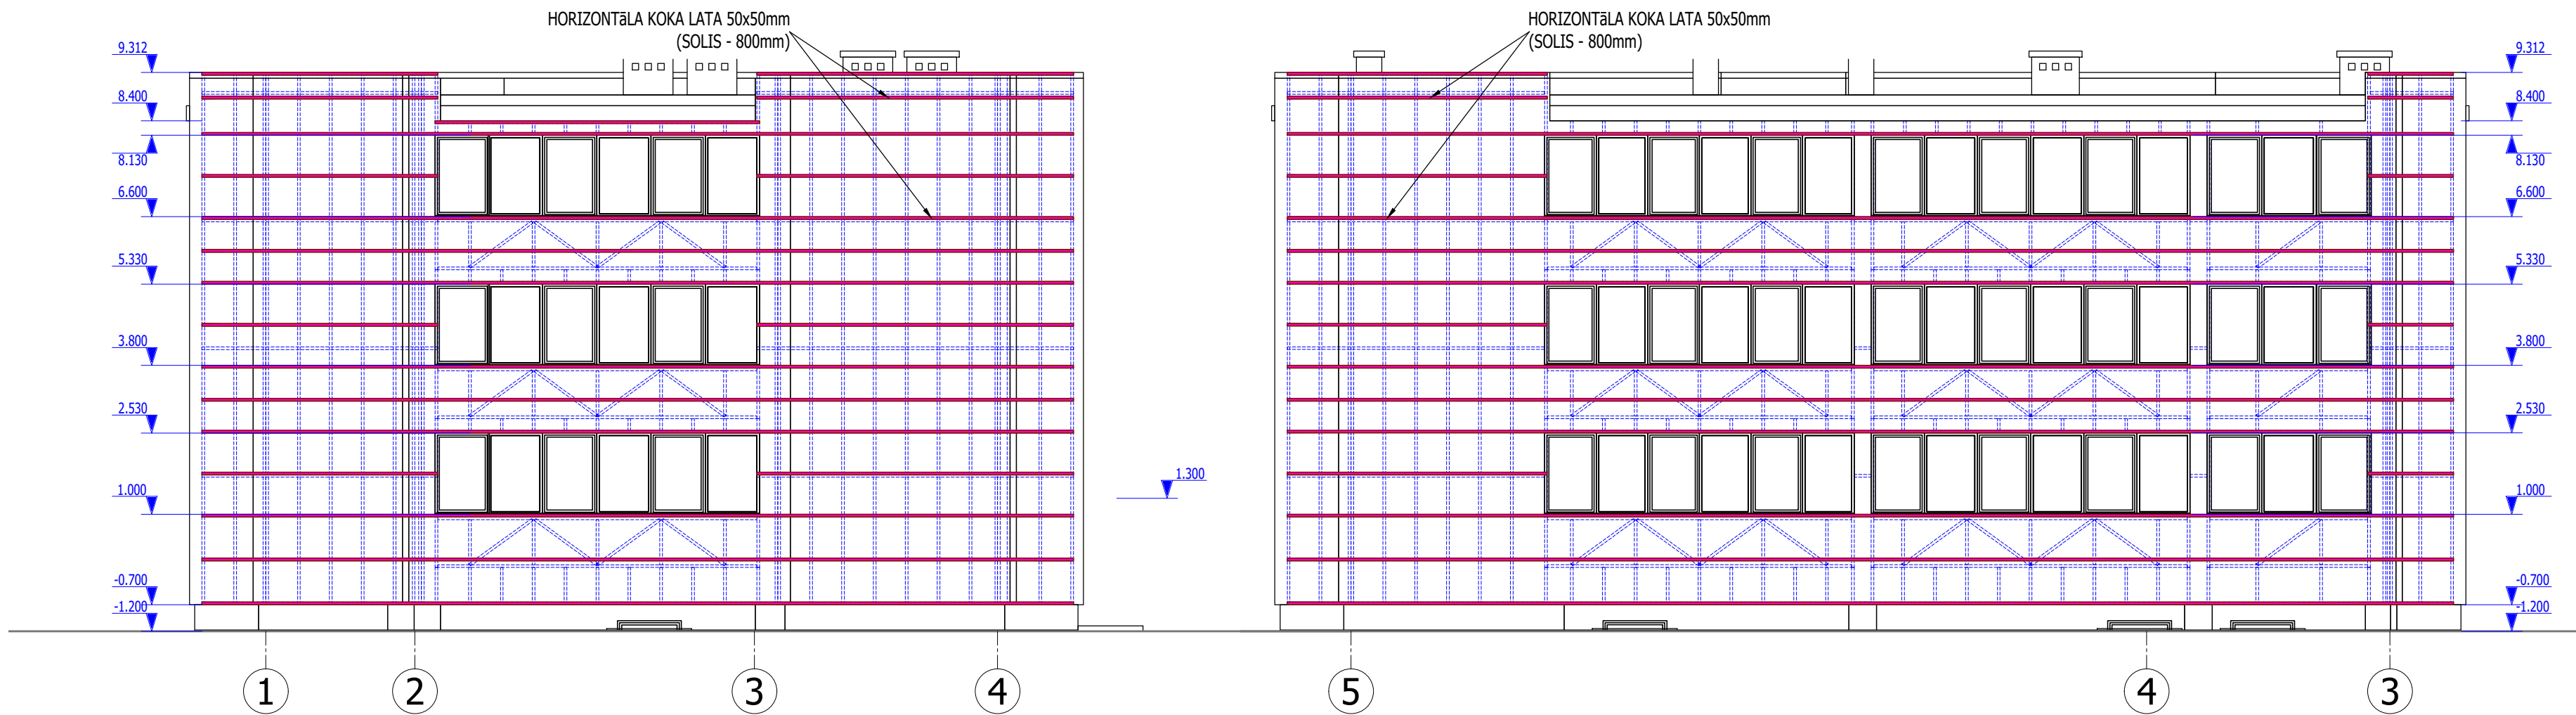


PIEZĪMES:

- Logi un durvis attēloti no ārpusē.
- Pirms logu un durvju izgatavošanas logu ailes pārmērīt uz vietas objektā.
- Furnitūru un logu un durvju vēr anās virzienus saskaņot ar pasūtītāju.
- Katrā dzīvojamā telpā vienam logam izbūvēt VentSys gaisa pieplūdes komplektu ar filtru.
- Ēkas fasādes izstrādātas par pamatu ņemot inventarizācijas lietas plānus un veicot kontrolmērījumus objektā.
- Rekonstrukcijas ietvaros paredzēta fasā, u siltinā ana, jaunu balkonu margu izveido ana un aizbūvē ana ar logiem, ieejas mezgla renovācija un norādīto veco logu nomaina.
- Veicot fasā, u siltinā anu ar siltumizolācijas slāni ievērot ra, otāja norādījumus un montā, as tehnoloģiju.
- Ja ir nepiecie ami papildus mezgli - tie tiek izstrādāti autoruzraudzības kārtā.
- Konstatējot nepilnības vai neprecizitātes, pieaicināt projekta autoru risinājumu sniegt anai.
- Pirms fasādes siltinā anas veikt gāzes ievadu izne anu 10cm attālumā no fasādes virsmas.

- Izstrādāt o kriegu posmus pirms siltinā anas apmest ar cementa javu.
- Augstuma atzīmes precizēt būvniecības gaitā.
- Logi, kuru nav paredzēts mainīt, netiek markēti.
- Izmērus precizēt būvniecības gaitā.
- Saglabājas eso ais logu ailes augstums.
- Visas koka konstrukcijas apstrādāt ar antiseptiķi.
- Logu, durvju rāmju un siltumizolācijas savienojumu vietās jālieto speciālā hermētiskā lente.
- Iespējama alternatīvu materiālu un izstrādājumu izmanto ana, ja tiem piemīt tādi pa i raksturojo ie lielumi.
- Detalizēto arhitektūras risinājumu skatīt ARD sadaļā.
- Papildus projekta detalizācijas shēmas un mezgli nepiecie amības gadījumā tiks izstrādāti celtniecības laikā konsultējoties ar projekta autoriem.
- Jumta seguma uzstādi anas risinājumu saskaņot ar izvēlēto jumta seguma ra, otāju.

1	2	3	4	5	6
Objekts:					
Daudzdzīvokļu dzīvojamās ēkas fasāžu renovācija, energoefektivitātes paaugstināšana					
Adrese:					
Institūta iela 6A, Pelves, Siguldas pag. Siguldas nov., LV-2150					
Pasūtītājs:					
SIA "CDzP", Reģ.Nr. LV44103029458 Gaujas iela 7, Cēsis, LV-4101					
CC klasifikators:			Kadastra numurs:		
1122			Būve: 8094 004 0346 003		
KOKA 1.VIRSKARKASS FASĀDĒS ASĪS A-E; 5-3; 1-4					
Mērogs:		Stadija:		Lapa:	
M 1:100		Apliec.karte		AR-13	
Lapas formāts: A2(Land) Lapu skaits AR(dalā): 19					
Datums: 14.10.2020		Pasūtījuma Nr.: 1824			
Revīzija:				Rev.1.9	
Fails: 1824_INSTITŪTA-6_AR_Rev.1.9.dwg					
BPV:		Ilmārs Bite			
BDV:		Ilmārs Bite			
Izstrādāja:		Kristaps Turauskis			
Izstrādāja:					
Projektētājs: SIA ENĢEĻU PILSĒTA					
Būvkomersanta reģ. Nr. 9874-R Reģ. Nr. 44103039850, „Jaunbrīzes”, Krīnūdas pagasts, Krīnūdas novads, LV 2144					

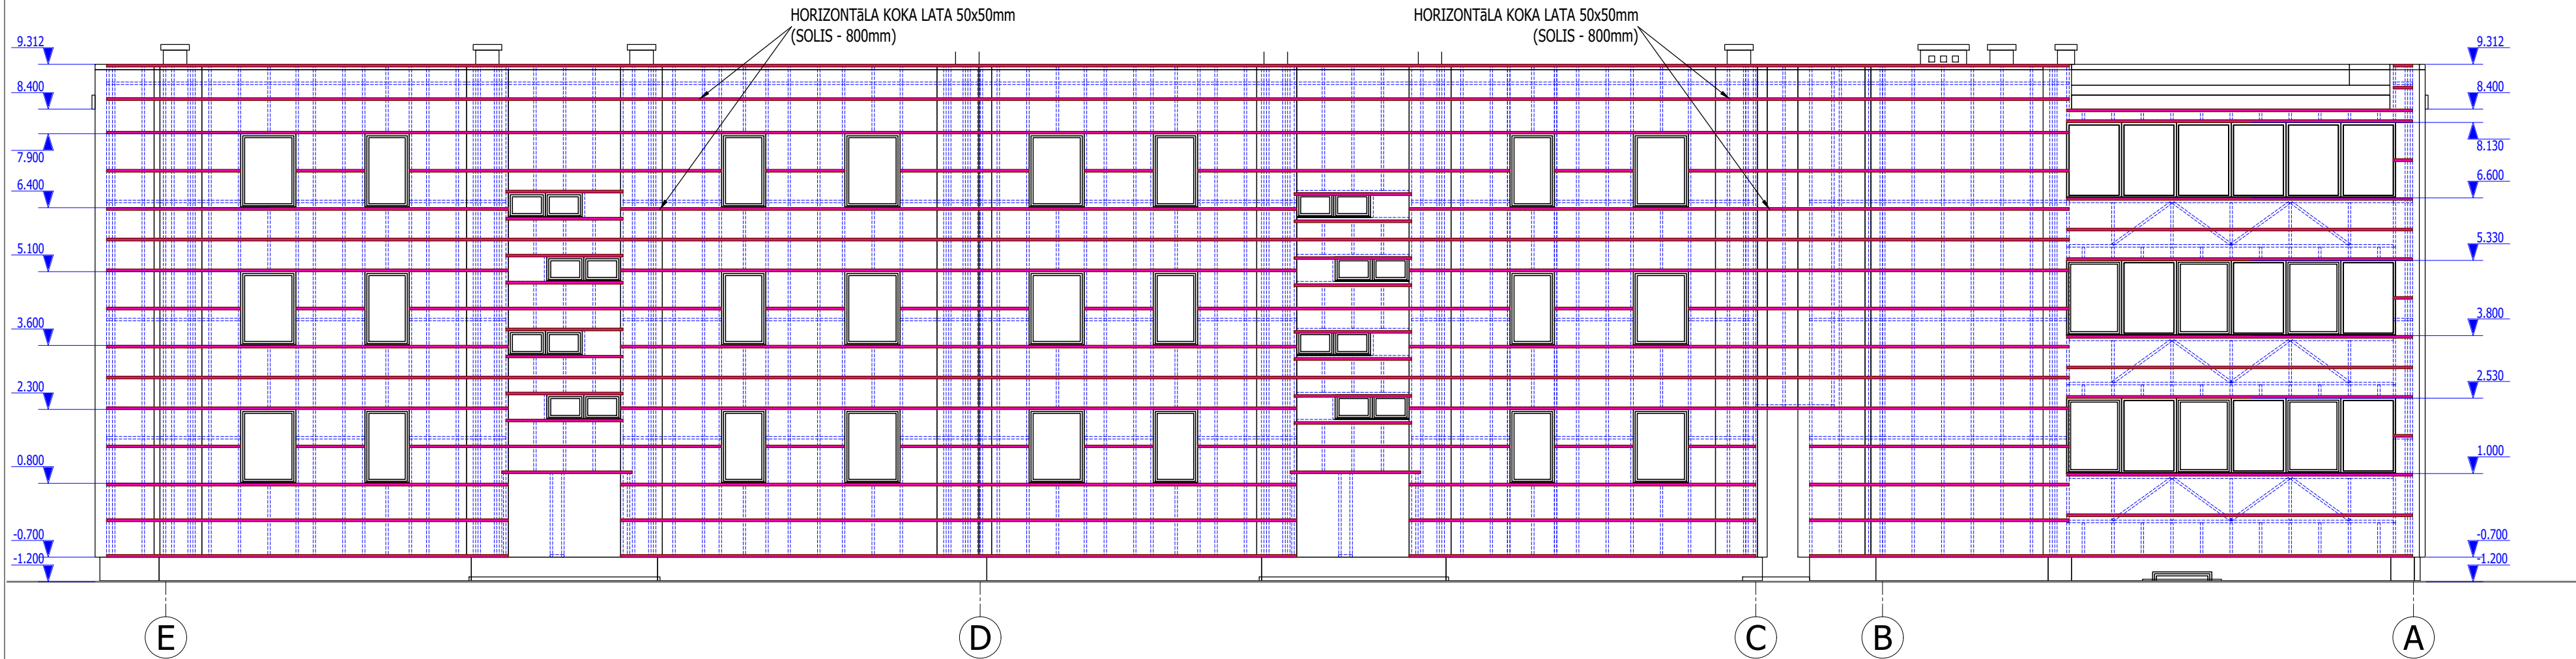


PIEŅĒMTIE APZĪMĒJUMI:

A

būvass

14.277

augstuma atzīme

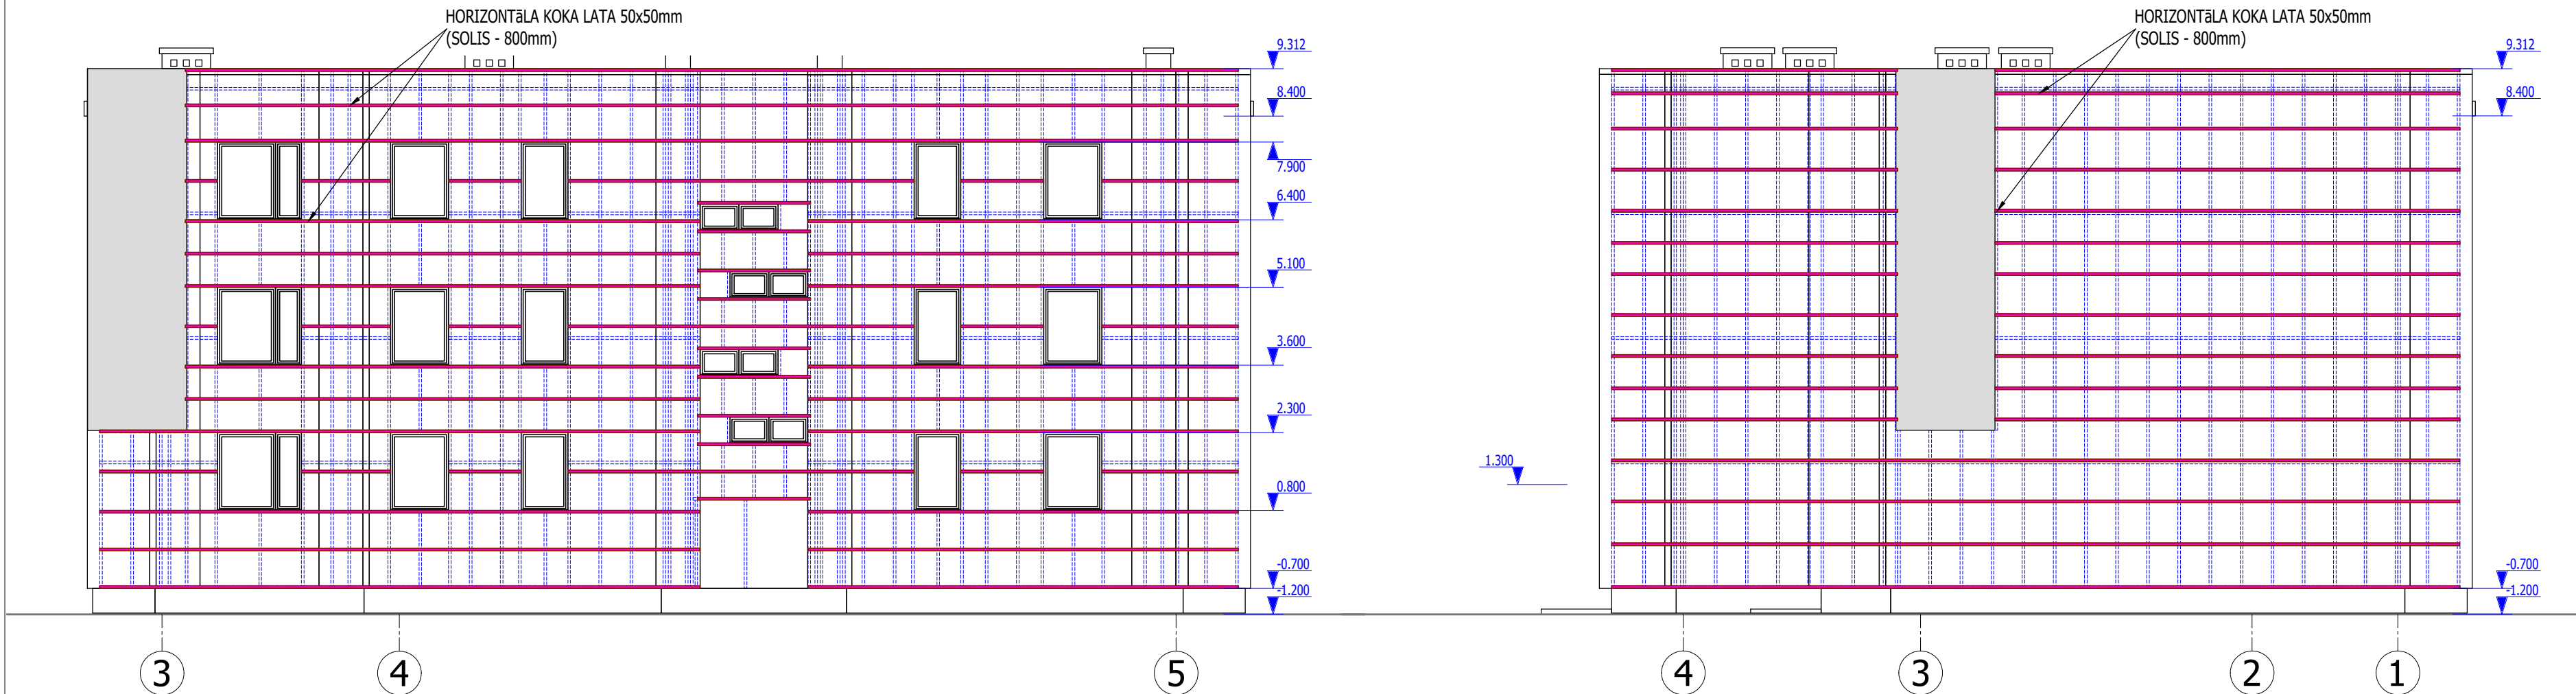


PIEZĪMES:

- Logi un durvis attēloti no ārpuses.
- Pirms logu un durvju izgatavošanas logu ailas pārmērīt uz vietas objektā.**
- Furnitūru un logu un durvju vēr anās virzienus saskaņot ar pasūtītāju.
- Katrā dzīvojamā telpā vienam logam izbūvēt VentSys gaisa pieplūdes komplektu ar filtru.
- Ēkas fasādes izstrādātas par pamatu ņemot inventarizācijas lietas plānus un veicot kontrolmērījumus objektā.
- Rekonstrukcijas ietvaros paredzēta fasā, u siltinā ana, jaunu balkonu margu izveido ana un aizbūvē ana ar logiem, ieejas mezgla renovācija un norādīto veco logu nomaina.
- Veicot fasā, u siltinā anu ar siltumizolācijas slāni ievērot ra, otāja norādījumus un montā, as tehnoloģiju.
- Ja ir nepiecie ami papildus mezgli - tie tiek izstrādāti autoruzraudzības kārtā.
- Konstatējot nepilnības vai neprecizitātes, pieaicināt projekta autoru risinājumu sniegt anai.
- Pirms fasādes siltinā anas veikt gāzes ievadu izne anu 10cm attālumā no fasādes virsmas.


- Izstrādāt o kriegļu posmus pirms siltinā anas apmest ar cementa javu.
- Augstuma atzīmes precizēt būvniecības gaitā.
- Logi, kurus nav paredzēts mainīt, netiek marķēti.
- Izmērus precizēt būvniecības gaitā.
- Saglabājas eso ais logu ailas augstums.
- Visas koka konstrukcijas apstrādāt ar antiseptiķi.
- Logu, durvju rāmju un siltumizolācijas savienojumu vietās jālieto speciālā hermētiskā lente.
- Iespējama alternatīvu materiālu un izstrādājumu izmanto ana, ja tiem piemīt tādi pa i raksturojo ie lielumi.
- Detalizēto arhitektūras risinājumu skatīt ARD sadaļā.
- Papildus projekta detalizācijas shēmas un mezgli nepiecie amības gadījumā tiks izstrādāti celtniecības laikā konsultējoties ar projekta autoriem.
- Jumta seguma uzstādi anas risinājumu saskaņot ar izvēlēto jumta seguma ra, otāju.

1		2		3		4		5		6	
Objekts:											
Daudzdzīvokļu dzīvojamās ēkas fasāžu renovācija, energoefektivitātes paaugstināšana											
Adrese:											
Institūta iela 6A, Peltes, Siguldas pag. Siguldas nov., LV-2150											
Pasūtītājs:											
SIA "CDzP", Reģ.Nr. LV44103029458 Gaujas iela 7, Cēsis, LV-4101											
CC klasifikators:				Kadastra numurs:							
1122				Būve: 8094 004 0346 003							
KOKA 1.VIRSKARKASS FASĀDĒS ASĪS E-A; 4-1; 3-5											
Mērogs:				Stadija:				Lapa:			
M 1:100				Apliec.karte				AR-14			
Lapas formāts: A2(Land)						Lapu skaits AR(dalā): 19					
Datums: 14.10.2020						Pasūtījuma Nr.: 1824					
Revīzija:						Rev.1.9					
Fails:						1824_INSTITŪTA-6_AR_Rev.1.9.dwg					
BPV:				Ilmārs Bite							
BDV:				Ilmārs Bite							
Izstrādāja:				Kristaps Turauskis							
Izstrādāja:											
Projektētājs: SIA ENĢEĻU PILSĒTA											
Būvkomersanta reģ. Nr. 9874-R Reģ. Nr. 44103039850, „Jaunbrižu”, Krimūdas pagasts, Krimūdas novads, LV 2144											

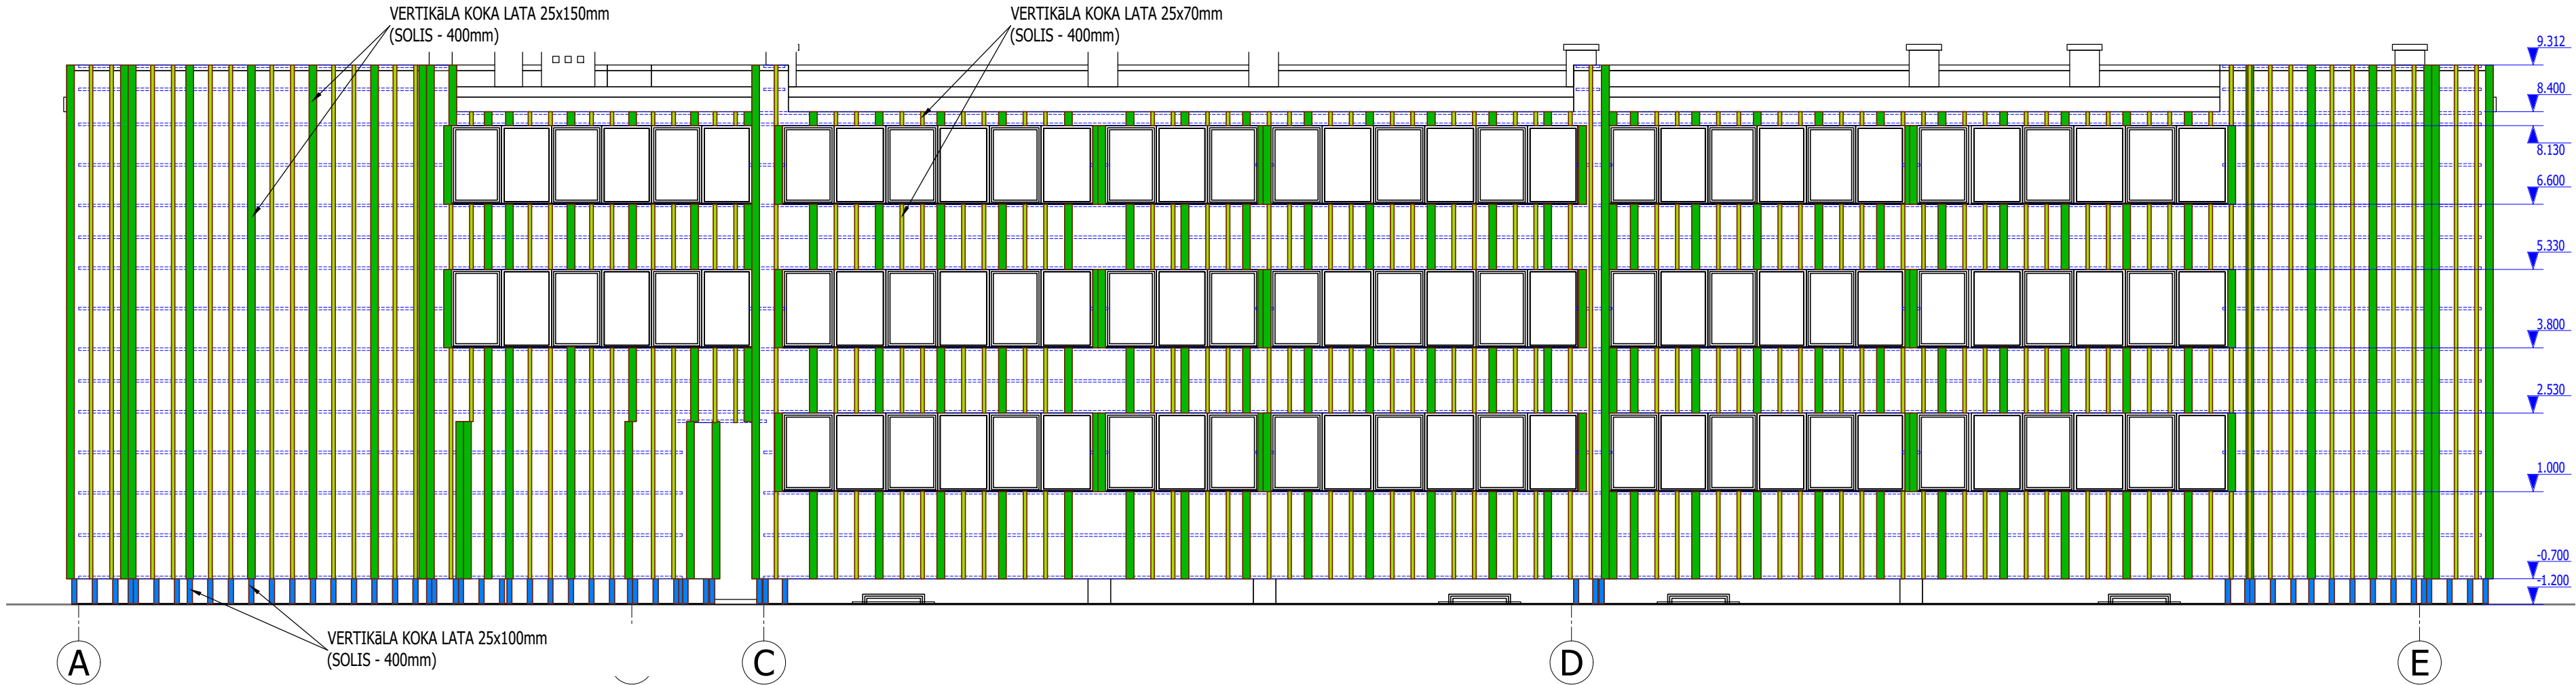

PIEŅĒMTIE APZĪMĒJUMI:

- A** būvass
- 14.277 augstuma atzīme

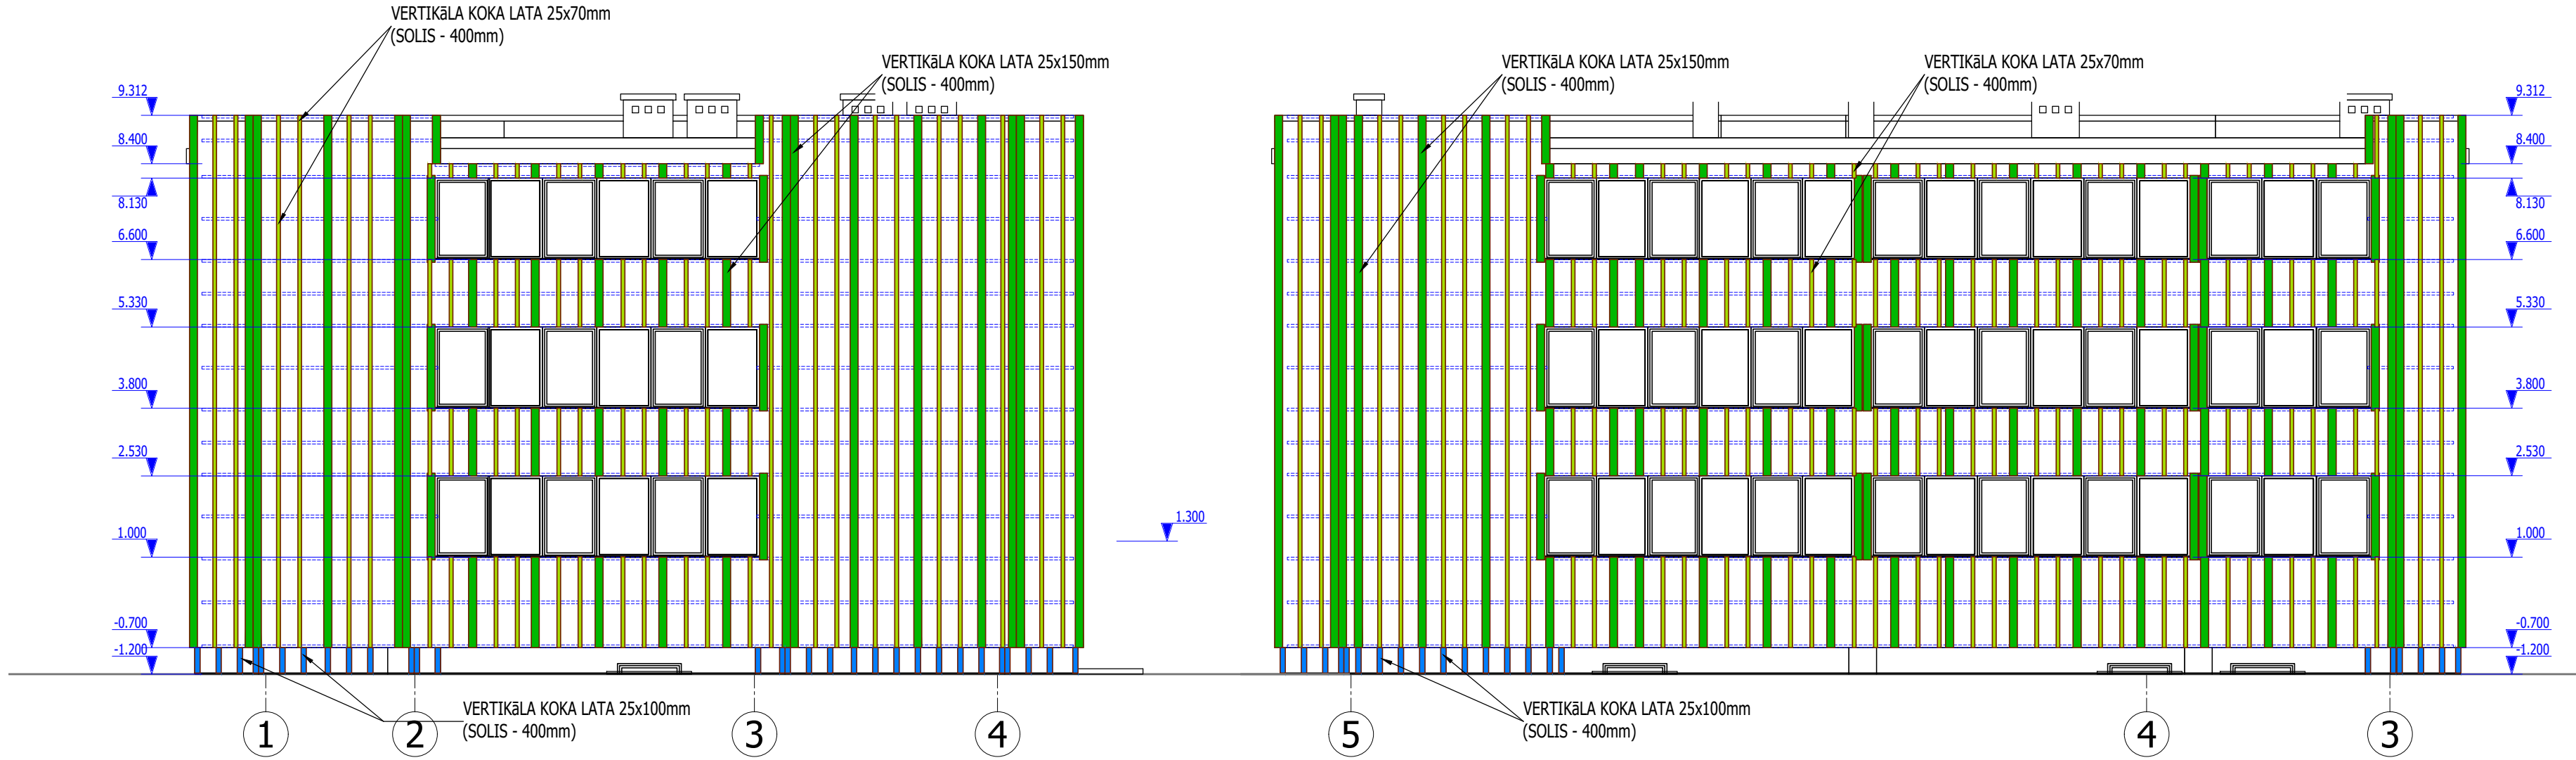


PIEZĪMES:

- Logi un durvis attēloti no ārpusēs.
- Pirms logu un durvju izgatavošanas logu ailas pārmērīt uz vietas objektā.**
- Furnitūru un logu un durvju vēr anās virzienus saskaņot ar pasūtītāju.
- Katrā dzīvojamā telpā vienam logam izbūvēt VentSys gaisa pieplūdes komplektu ar filtru.
- Ēkas fasādes izstrādātas par pamatu ņemot inventarizācijas lietas plānus un veicot kontrolmērījumus objektā.
- Rekonstrukcijas ietvaros paredzēta fasā, u siltinā ana, jaunu balkonu margu izveido ana un aizbūvē ana ar logiem, ieejas mezgla renovācija un norādīto veco logu nomaiņa.
- Veicot fasā, u siltinā anu ar siltumizolācijas slāni ievērot ra, otāja norādījumus un montā, as tehnoloģiju.
- Ja ir nepiecie ami papildus mezgli - tie tiek izstrādāti autoruzraudzības kārtā.
- Konstatējot nepilnības vai neprecizitātes, pieaicināt projekta autoru risinājumu sniegt anai.
- Pirms fasādes siltinā anas veikt gāzes ievadu izne anu 10cm attālumā no fasādes virsmas.
- Tadējā, a mācību pasākuma pirms siltinā ēkas pamatā ar cementa javu.

- Izstrādāt o kriegļu posmus pirms siltinā anas apmest ar cementa javu.
- Augstuma atzīmes precizēt būvniecības gaitā.
- Logi, kuru nav paredzēts mainīt, netiek markēti.
- Izmērus precizēt būvniecības gaitā.
- Saglabājas eso ais logu ailas augstums.
- Visas koka konstrukcijas apstrādāt ar antiseptiķi.
- Logu, durvju rāmju un siltumizolācijas savienojumu vietās jālieto speciālā hermētiskā lente.
- Iespējama alternatīvu materiālu un izstrādājumu izmanto ana, ja tiem piemīt tādi pa i raksturojo ie lielumi.
- Detalizēto arhitektūras risinājumu skatīt ARD sadaļā.
- Papildus projekta detalizācijas shēmas un mezgli nepiecie amības gadījumā tiks izstrādāti celtniecības laikā konsultējoties ar projekta autoriem.
- Jumta seguma uzstādi anas risinājumu saskaņot ar izvēlē tā jumta seguma ra, otāju.

1		2		3		4		5		6	
Objekts:											
Daudzdzīvokļu dzīvojamās ēkas fasāžu renovācija, energoefektivitātes paaugstināšana											
Adrese:											
Institūta iela 6A, Peltes, Siguldas pag. Siguldas nov., LV-2150											
Pasūtītājs:											
SIA "CDzP", Reģ.Nr. LV44103029458 Gaujas iela 7, Cēsis, LV-4101											
CC klasifikators:						Kadastra numurs:					
1122						Būve: 8094 004 0346 003					
KOKA 2.VIRSKARKASS FASĀDĒS ASĪS A-E; 5-3; 1-4											
Mērogs:				Stadija:				Lapa:			
M 1:100				Apliec.karte				AR-15			
Lapas formāts: A2(Land) Lapu skaits AR(dalā): 19											
Datums: 14.10.2020				Pasūtījuma Nr.: 1824							
Revīzija:								Rev.1.9			
Fails: 1824_INSTITŪTA-6_AR_Rev.1.9.dwg											
BPV:			Ilmārs Bite								
BDV:			Ilmārs Bite								
Izstrādāja:			Kristaps Turauskis								
Izstrādāja:											
Projektētājs: SIA ENĢEĻU PILSĒTA											
Būvkomersanta reģ. Nr. 9874-R Reģ. Nr. 44103039850, „Jaunbrīzes”, Krīnūdas pagasts, Krīnūdas novads, LV 2144											

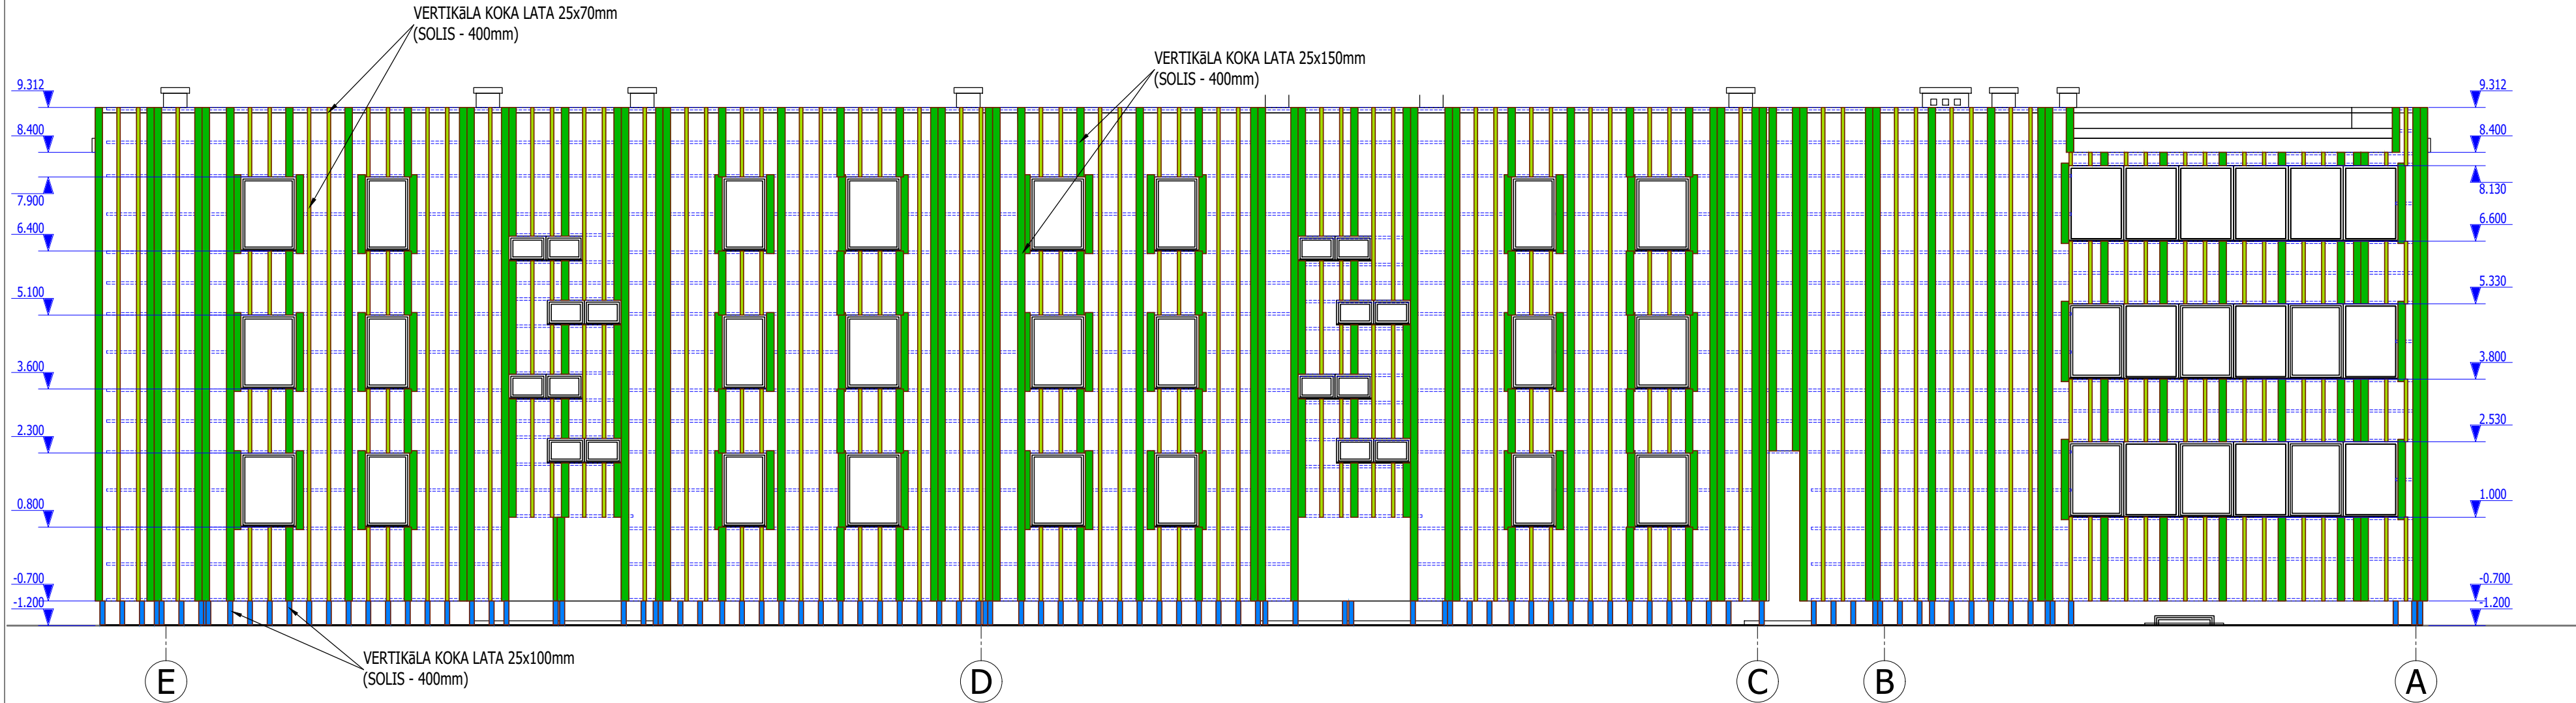


PIEŅĒMTIE APZĪMĒJUMI:

A

būvass

14.277

augstuma atzīme




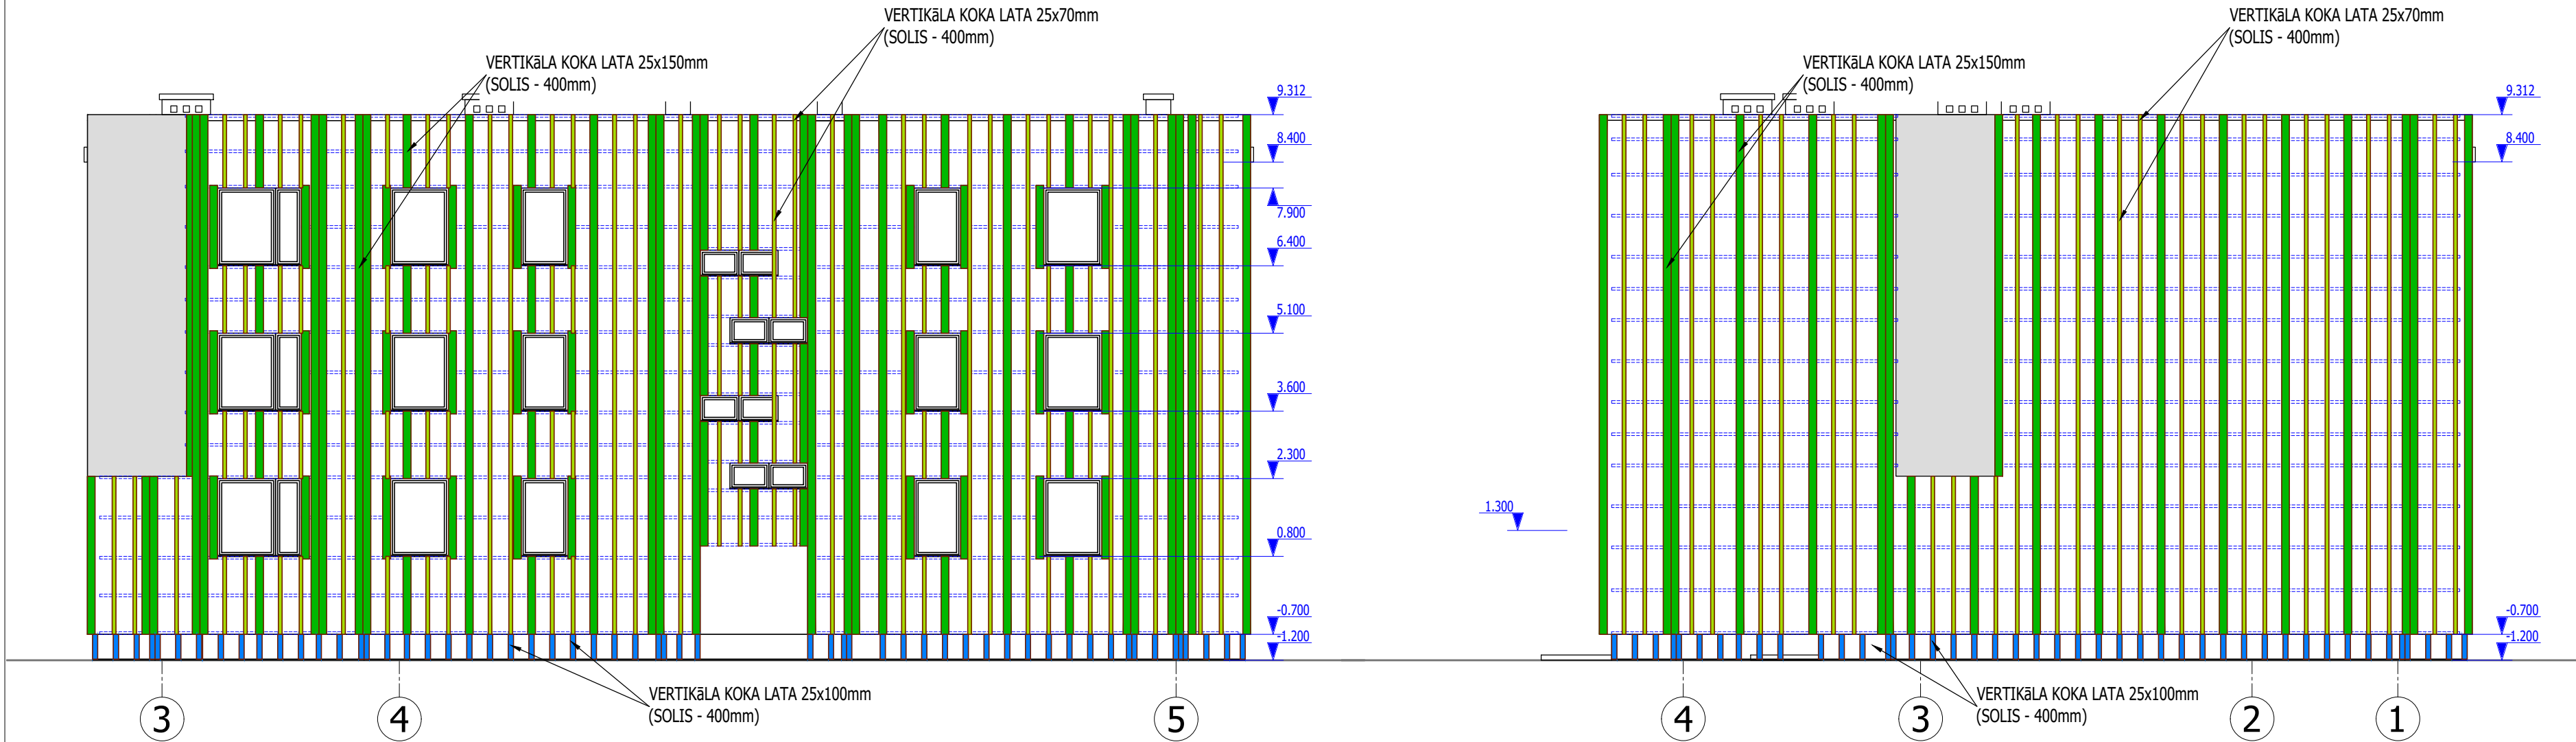


PIEZĪMES:

- Logi un durvis attēloti no ārpusē.
- Pirms logu un durvju izgatavošanas logu aillas pārmērīt uz vietas objektā.
- Furnitūru un logu un durvju vēr anās virzienus saskaņot ar pasūtītāju.
- Katrā dzīvojamā telpā vienam logam izbūvēt VentSys gaisa pieplūdes komplektu ar filtru.
- Ēkas fasādes izstrādātas par pamatu ņemot inventarizācijas lietas plānus un veicot kontrolmērījumus objektā.
- Rekonstrukcijas ietvaros paredzēta fasā, u siltinā ana, jaunu balkonu margu izveido ana un aizbūvē ana ar logiem, ieejas mezgla renovācija un norādīto veco logu nomainīa.
- Veicot fasā, u siltinā anu ar siltumizolācijas slāni ievērot ra, otāja norādījumus un montā as tehnoloģiju.
- Ja ir nepiecie ami papildus mezgli - tie tiek izstrādāti autoruzraudzības kārtā.
- Konstatējot nepilnības vai neprecizitātes, pieaicināt projekta autoru risinājumu sniegt anai.
- Pirms fasādes siltinā anas veikt gāzes ievadu izne anu 10cm attālumā no fasādes virsmas.

- Izstrādāt logu un durvju rāmju un siltumizolācijas savienojumu vietās jālieto speciālā hermētiskā lente.
- Iespējama alternatīvu materiālu un izstrādājumu izmanto ana, ja tiem piemīt tādi pa i raksturojo ie lielumi.
- Detalizēto arhitektūras risinājumu skatīt ARD sadaļā.
- Papildus projekta detalizācijas shēmas un mezgli nepiecie amības gadījumā tiks izstrādāti celtniecības laikā konsultējoties ar projekta autoriem.
- Jumta seguma uzstādi anas risinājumu saskaņot ar izvēlēto jumta seguma ra, otāju.

1	2	3	4	5	6
Objekts:					
Daudzdzīvokļu dzīvojamās ēkas fasāžu renovācija, energoefektivitātes paaugstināšana					
Adrese:					
Institūta iela 6A, Peltes, Siguldas pag. Siguldas nov., LV-2150					
Pasūtītājs:					
SIA "CDzP", Reģ.Nr. LV44103029458 Gaujas iela 7, Cēsis, LV-4101					
CC klasifikators:			Kadastra numurs:		
1122			Būve: 8094 004 0346 003		
KOKA 2.VIRSKARKASS FASĀDĒS ASĪS E-A; 4-1; 3-5					
Mērogs:		Stadija:		Lapa:	
M 1:100		Apliec.karte		AR-16	
Lapas formāts: A2(Land) Lapu skaits AR(dalā): 19					
Datums: 14.10.2020		Pasūtījuma Nr.: 1824			
Revīzija:				Rev.1.9	
Fails: 1824_INSTITŪTA-6_AR_Rev.1.9.dwg					
BPV:		Ilmārs Bite			
BDV:		Ilmārs Bite			
Izstrādāja:		Kristaps Turauskis			
Izstrādāja:					
Projektētājs: SIA ENĢEĻU PILSĒTA					
Būvkomersanta reģ. Nr. 9874-R Reģ. Nr. 44103039850, „Jaunbrāzes”, Krimūdas pagasts, Krimūdas novads, LV 2144					

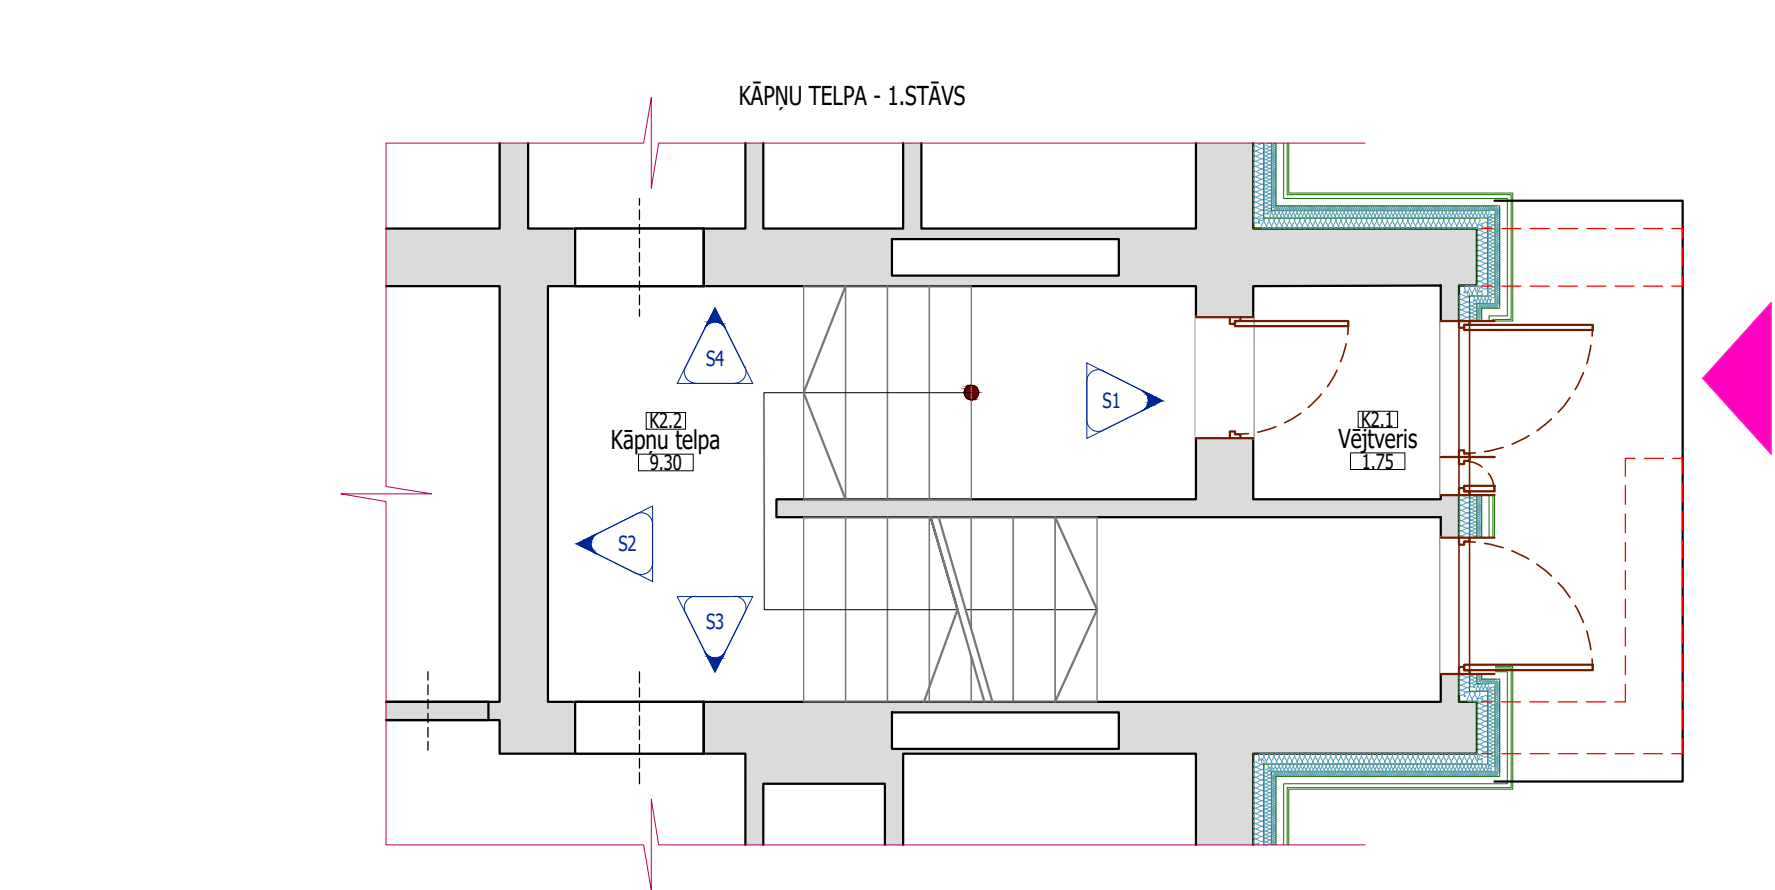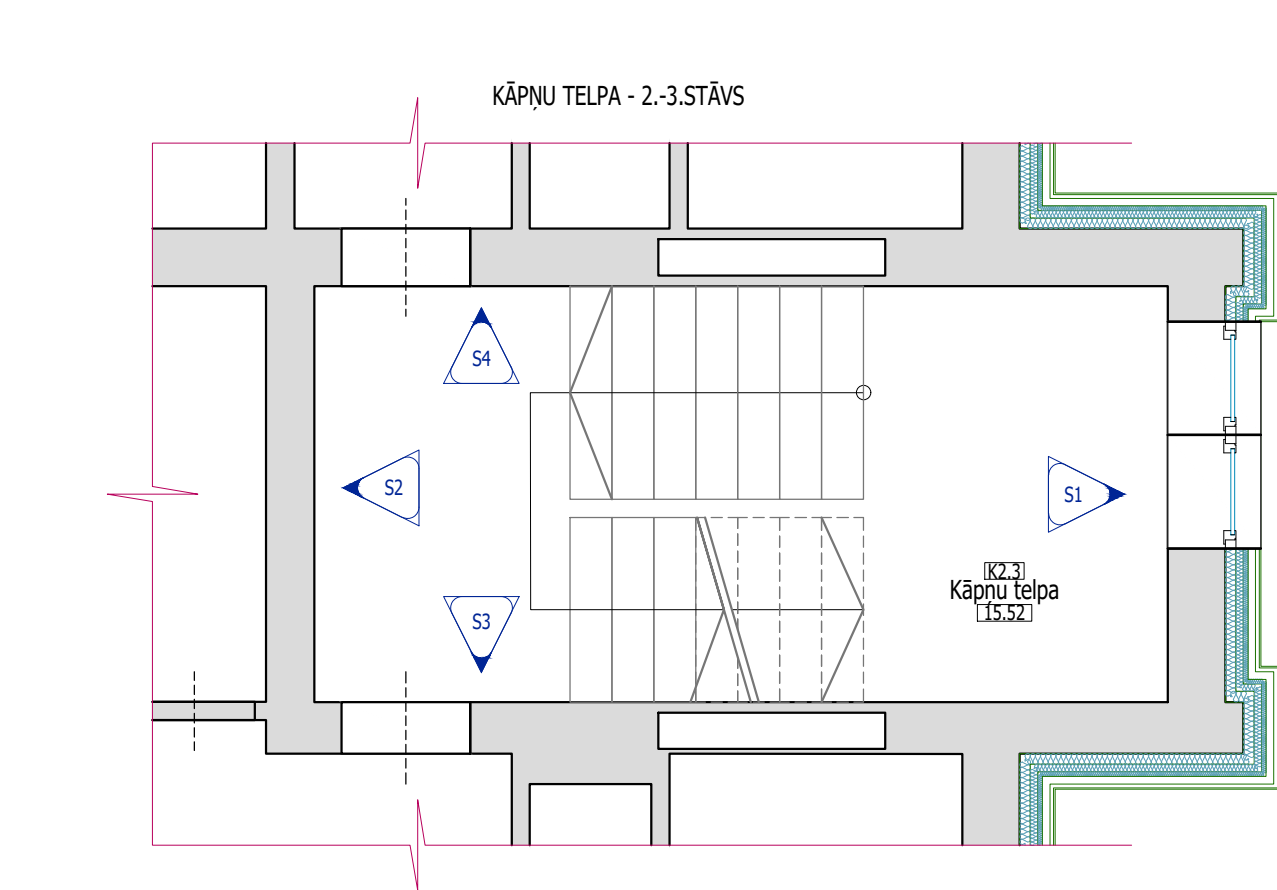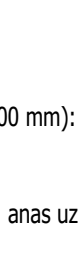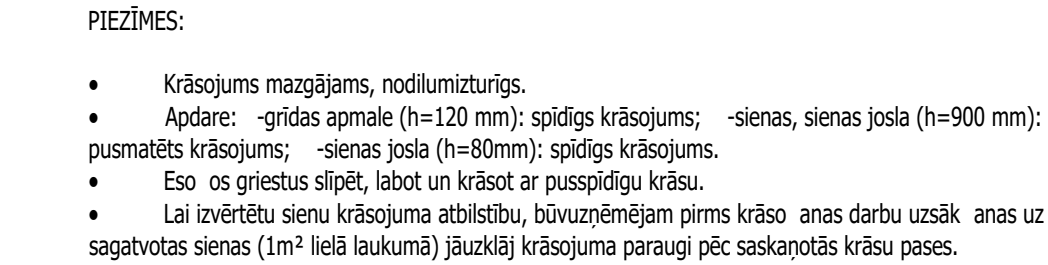

Nr.	Tonis	Apraksts	Daudzums
K7		ESOŠĀS KĀPNŲ METĀĻA MARGAS RAL 7032 Pebble grey	22,5m ²
K8		KĀPNŲ MARGU UZLIKA oranži matēta Rehau 700060-090 (vai ekvivalents) 40x8	39t.m.
K9		SIENAS JOSLA (h=900 mm) H487 (pēc TIKKURILA Symphony Opus II)	115m ²
K10		SIENA G393 (pēc TIKKURILA Symphony Opus II)	216m ²
K11		SIENAS JOSLA (h=80 mm) H382 (pēc TIKKURILA Symphony Opus II)	100,5m ²
K12		GRIESTI F486 (pēc TIKKURILA Symphony Opus II)	135m ²
K13		GRĪDAS APMALE (h=120 mm) K487 (pēc TIKKURILA Symphony Opus II)	225m ²

1		2		3		4		5		6	
Objekts:											
Daudzdzīvokļu dzīvojamās ēkas fasāžu renovācija, energoefektivitātes paaugstināšana											
Adrese:											
Institūta iela 6A, Peltes, Siguldas pag. Siguldas novs., LV-2150											
Pasūtītājs:											
SIA "CDzP", Reģ.Nr. LV44103029458 Gaujas iela 7, Cēsis, LV-4101											
CC klasifikators:				Kadastra numurs:							
1122				Būve: 8094 004 0346 003							
KĀPNŲ TELPAS APDARE											
Mērogs:				Stadija:				Lapa:			
M 1:50				Apliec.karte				AR-17			
Lapas formāts: A2(815x420) Lapu skaits AR(dalā): 19											
Datums: 14.10.2020				Pasūtījuma Nr.: 1824							
Revizija:								Rev.1.9			
Fails:				1824_INSTITŪTA-6_AR_Rev.1.9.dwg							
BPV:		Ilmārs Bite									
BDV:		Ilmārs Bite									
Izstrādāja:		Krišaps Turauskis									
Izstrādāja:											
 ENGĒĻU PILSĒTA		Projektētājs: SIA ENGĒĻU PILSĒTA Būvkomersanta reģ. Nr. 9874-R Reģ. Nr. 44103039850, „Jaunbērns” Krimuldas pagasts, Krimuldas novads, LV 2144									

LOGA TIPS	SKICE	APRAKSTS	DŽĪVOKĻA NR.	JAUNS/ESOŠS	KOPĀ JAUNI
L1		Ailas izmērs: 1200x500mm Rāmja izmērs: 1180x480mm Materiāls - PVC Selektīva vienkameras stikla pakete Uw≤1.3 W/m²K Krāsa: Iekšpuse - Balts Ārpuse - Balts	Pagrabs	J ☒ 9 E ☐	9
L1a		Ailas izmērs: 1120x1500mm Rāmja izmērs: 1100x1480mm Materiāls - PVC Selektīva divkameru stikla pakete Uw≤1.0 W/m²K Krāsa: Iekšpuse - Balts Ārpuse - Balts	1 3 5 7 9 11 13 15 17	J ☐ E ☒ J ☒ E ☐ J ☒ E ☐ J ☐ E ☒ J ☐ E ☒ J ☐ E ☒ J ☒ E ☐ J ☐ E ☒ J ☐ E ☒	3
L2a		Ailas izmērs: 900x1500mm Rāmja izmērs: 880x1480mm Materiāls - PVC Selektīva divkameru stikla pakete Uw≤1.0 W/m²K Krāsa: Iekšpuse - Balts Ārpuse - Balts	1 3 5 7 9 11 13 15 17	J ☐ E ☒ J ☒ E ☐ J ☒ E ☐ J ☐ E ☒ J ☐ E ☒ J ☐ E ☒ J ☒ E ☐ J ☐ E ☒ J ☐ E ☒	3
L1b		Ailas izmērs: 1120x1500mm Rāmja izmērs: 1100x1480mm Materiāls - PVC Selektīva divkameru stikla pakete Uw≤1.0 W/m²K Krāsa: Iekšpuse - Balts Ārpuse - Balts	2 4 6 8 10 12 14 16 18	J ☒ E ☐ J ☐ E ☒ J ☒ E ☐ J ☐ E ☒ J ☐ E ☒ J ☐ E ☒ J ☐ E ☒ J ☒ E ☐ J ☐ E ☒	3
L2b		Ailas izmērs: 900x1500mm Rāmja izmērs: 880x1480mm Materiāls - PVC Selektīva divkameru stikla pakete Uw≤1.0 W/m²K Krāsa: Iekšpuse - Balts Ārpuse - Balts	2 4 6 8 10 12 14 16 18	J ☒ E ☐ J ☐ E ☒ J ☒ E ☐ J ☐ E ☒ J ☐ E ☒ J ☐ E ☒ J ☐ E ☒ J ☒ E ☐ J ☐ E ☒	4

LOGA TIPS	SKICE	APRAKSTS	DŽĪVOKĻA NR.	JAUNS/ESOŠS	JĀMAINA KOPĀ
L3		Ailas izmērs: 1620x1500mm Rāmja izmērs: 1600x1480mm Materiāls - PVC Selektīva divkameru stikla pakete Uw≤1.0 W/m²K Krāsa: Iekšpuse - Balts Ārpuse - Balts	13 15 17	J ☒ E ☐ J ☐ E ☒ J ☐ E ☒	1
L4		Ailas izmērs: 6000x1510mm Rāmja izmērs: 5800x1490mm Materiāls - PVC Selektīva divkameru stikla pakete Uw≤1.0 W/m²K Krāsa: Iekšpuse - Balts Ārpuse - Balts	1 2 3 4 5 6 7 8 9 10 11 12 13 14 15 16 17 18	J ☒ E ☐ J ☒ E ☐ J ☒ E ☐ J ☒ E ☐ J ☒ E ☐ J ☒ E ☐ J ☒ E ☐ J ☒ E ☐ J ☒ E ☐ J ☒ E ☐ J ☒ E ☐ J ☒ E ☐ J ☒ E ☐ J ☒ E ☐ J ☒ E ☐ J ☒ E ☐ J ☒ E ☐	26
L5		Ailas izmērs: 3000x1510mm Rāmja izmērs: 2800x1490mm Materiāls - PVC Selektīva divkameru stikla pakete Uw≤1.0 W/m²K Krāsa: Iekšpuse - Balts Ārpuse - Balts	7 9 11 13 15 17	J ☒ E ☐ J ☒ E ☐ J ☒ E ☐ J ☒ E ☐ J ☒ E ☐ J ☒ E ☐	6
L6		Ailas izmērs: 1500x480mm Rāmja izmērs: 1480x460mm Materiāls - PVC Selektīva divkameru stikla pakete Uw≤1.0 W/m²K Krāsa: Iekšpuse - Balts Ārpuse - Balts	Kāpņu telpa K1 K2 K3	J ☒ E ☐ J ☒ E ☐ J ☒ E ☐	12

Demontējamo logu platība: 39m²
Kopējais logailu perimetrs (bez balkoniem) - 258 t.m.

PIEZĪMES:

- Logi un durvis attēloti no ārpuses.
- Pirms logu un durvju izgatavošanas logu aillas pārmērīt uz vietas objektā.
- Furnitūru un logu un durvju vērāņus virzienus saskaņot ar pasūtītāju.
- Katrā dzīvojamā telpā vienam logam izbūvēt VentSys gaisa pieplūdes komplektu ar filtru.
- Ja ir nepiecieami papildus mezgli - tie tiek izstrādāti autoruzraudzības kārtā.
- Konstatējot nepilnības vai neprecizitātes, pieaicināt projekta autoru risinājumu sniegšanai.
- Augstuma atzīmes precizēt būvniecības gaitā.
- Logi, kurus nav paredzēts mainīt, netiek marķēti.
- Izmērus precizēt būvniecības gaitā.
- Saglabājas esoais logu aillas augstums.
- Logu, durvju rāmju un siltumizolācijas savienojumu vietās jālieto speciālā hermētiskā lente.
- Iespējama alternatīvu materiālu un izstrādājumu izmantoana, ja tiem piemīt tādi pai raksturojoie lielumi.
- Detalizēto arhitektūras risinājumu skatīt ARD sadajā.
- Papildus projekta detalizācijas shēmas un mezgli nepiecieamības gadījumā tiks izstrādāti celtniecības laikā konsultējoties ar projekta autoriem.
- Logos, kuri netiks mainīti tai skaitā aizbīvējamajo lodžiju esošajos iekšējos logos, izbūvēt VentSys gaisa pieplūdes komplektu ar filtru.

123456

Objekts:

Daudzdzīvokļu dzīvojamās ēkas fasāžu renovācija, energoefektivitātes paaugstināšana

Adrese:

Institūta iela 6A, Peltes, Siguldas pag. Siguldas nov., LV-2150

Pasūtītājs:

SIA "CDzP", Reģ.Nr. LV44103029458 Gaujas iela 7, Cēsis, LV-4101

CC klasifikators:

Kadastra numurs:

1122

Būve: 8094 004 0346 003

LOGU SPECIFIKĀCIJA

Mērogs:

Stadija:

Lapa:

M 1:50

Apliec.karte

AR-18i

Lapas formāts:

A2(Land)

Lapu skaits AR(dalā):

19

Datums:

18.10.2023

Pasūtījuma Nr.:

1824

Revīzija:

Rev.1.9

Fails:

1824_INSTITŪTA-6_AR_Rev.1.9.dwg

BPV:

BDV:

Izstrādāja:

Izstrādāja:

Ilmārs Bite

Ilmārs Bite

Inese Ziedina

ENGELU PILSĒTA




Projektētājs: SIA ENGELU PILSĒTA

Būvkomersanta reģ. Nr. 9874-R

Reģ. Nr. 44103039850,

„Jaunbrižes”, Krīmuldas pagasts,

Krīmuldas novads, LV 2144

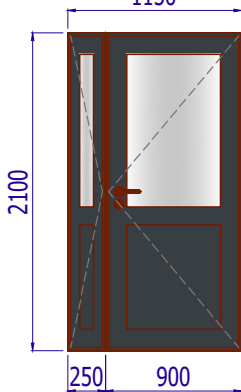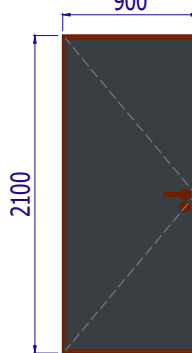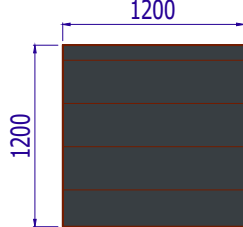DURVJU TIPS	SKICE	APRAKSTS	SKAITS KOPĀ
AD1		Ailas izmērs: 1150x2100mm Rāmja izmērs: 1130x2080mm Materiāls - Siltinātas PVC divviru ārdurvis Selektīva vienkameras stikla pakete Ud≤1.3 W/m²K Krāsa: Iekšpuse - Pelēks Ārpuse - Pelēks Papildmateriāli: -durvju aizvērējs -durvju atdure ārpusē	3
AD2		Ailas izmērs: 900x2100mm Rāmja izmērs: 880x2080mm Materiāls - Siltinātas PVC divviru ārdurvis Ud≤1.3 W/m²K Krāsa: Iekšpuse - Pelēks Ārpuse - Pelēks Papildmateriāli: -durvju aizvērējs -durvju atdure ārpusē	3
JL-1		Ailas izmērs: 900x900mm Rāmja izmērs: 1200x1200mm Siltināta jumta lūka (skatīt ARD-17) U≤1.1 W/m²K Krāsa: Iekšpuse - Pelēks Ārpuse - Pelēks	3

PIEZĪMES:

1. Logi un durvis attēloti no ārpuses.
2. **Pirms logu un durvju izgatavošanas logu ailas pārmērīt uz vietas objektā.**
3. Furnitūru un logu un durvju vērānās virzienus saskaņot ar pasūtītāju.
4. Katrā dzīvojamā telpā vienam logam izbūvēt VentSys gaisa pieplūdes komplektu ar filtru.
5. Ja ir nepiecieami papildus mezgli - tie tiek izstrādāti autoruzraudzības kārtā.
6. Konstatējot nepilnības vai neprecizitātes, pieaicināt projekta autoru risinājumu snieganai.
7. Augstuma atzīmes precizēt buvniecības gaitā.
8. Logi, kurus nav paredzēts mainīt, netiek marķēti.
9. Izmērus precizēt buvniecības gaitā.
10. Saglabājas esoais logu ailas augstums.
11. Logu, durvju rāmju un siltumizolācijas savienojumu vietās jālieto speciālā hermētiskā lente.
12. Iespējama alternatīvu materiālu un izstrādājumu izmantoana, ja tiem piemīt tādi pai raksturojoie lielumi.
13. Detalizēto arhitektūras risinājumu skatīt ARD sadaļā.
14. Papildus projekta detalizācijas shēmas un mezgli nepiecieamības gadījumā tiks izstrādāti celtniecības laikā konsultējoties ar projekta autoriem.
15. **Logos, kuri netiks mainīti tai skaitā aizbīvējamajo lodžiju esošajos iekšējos logos, izbūvēt VentSys gaisa pieplūdes komplektu ar filtru.**

DURVJU SPECIFIKĀCIJA

M 1:50

123456					
Objekts:					
Daudzdzīvokļu dzīvojamās ēkas fasāžu renovācija, energoefektivitātes paaugstināšana					
Adrese:					
Institūta iela 6A, Peltes, Siguldas pag. Siguldas nov., LV-2150					
Pasūtītājs:					
SIA "CDzP", Reģ.Nr. LV44103029458 Gaujas iela 7, Cēsis, LV-4101					
CC klasifikators:		Kadastra numurs:			
1122		Būve: 8094 004 0346 003			
DURVJU SPECIFIKĀCIJA					
Mērogs:		Stadija:		Lapa:	
M 1:50		Apliec.karte		AR-19	
Lapas formāts: A3(Land)		Lapu skaits AR(daļā): 19			
Datums: 14.10.2020		Pasūtījuma Nr.: 1824			
Revīzija:				Rev.1.9	
Fails:		1824_INSTITŪTA-6_AR_Rev.1.9.dwg			
BPV:		Ilmārs Bite			
BDV:		Ilmārs Bite			
Izstrādāja:		Kristaps Turauskis			
Izstrādāja:					
 Projektētājs: SIA ENĢEĻU PILSĒTA Būvkomersanta reģ. Nr. 9874-R Reģ. Nr. 44103039850, „Jaunbirzes”, Krimuldas pagasts, Krimuldas novads, LV 2144					

PIEZĪMES:

- Furnitūru un logu un durvju vēršanās virzienus saskaņot ar pasūtītāju.
- Katrā dzīvojamā telpā vienam logam izbūvēt VentSys gaisa pieplūdes komplektu ar filtru.
- Ēkas fasādes izstrādātas par pamatu ņemot inventerizācijas lietas plānus un veicot kontrolmērījumus objektā.
- Rekonstrukcijas ietvaros paredzēta fasāžu siltināšana, jaunu balkonu margu izveidošana un aizbūvēšana ar logiem, ieejas mezgla renovācija un norādīto veco logu nomaiņa.
- Veicot fasāžu siltināšanu ar siltumizolācijas slāni ievērot ražotāja norādījumus un montāžas tehnoloģiju.
- Ja ir nepieciešami papildus mezgļi - tie tiek izstrādāti autoruzraudzības kārtā.
- Konstatējot nepilnības vai neprecizitātes, pieaicināt projekta autoru risinājumu sniegšanai.
- Pirms fasādes siltināšanas veikt gāzes ievadu iznešanu 10cm attālumā no fasādes virsmas.
- Izdrupušo ķieģeļu posmus pirms siltināšanas apmest ar cementa javu.
- Augstuma atzīmes precizēt buvniecības gaitā.
- Logi, kurus nav paredzēts mainīt, netiek marķēti.
- Izmērus precizēt buvniecības gaitā.
- Saglabājas esošais logu aillas augstums.
- Visas koka konstrukcijas apstrādāt ar antiseptiķi.
- Logu, durvju rāmju un siltumizolācijas savienojumu vietās jālieto speciālā hermētiskā lente.
- Iespējama alternatīvu materiālu un izstrādājumu izmantošana, ja tiem piemīt tādi paši raksturojošie lielumi.
- Papildus projekta detalizācijas shēmas un mezgļi nepieciešamības gadījumā tiks izstrādāti celtniecības laikā konsultējoties ar projekta autoriem.
- Jumta seguma uzstādīšanas risinājumu saskaņot ar izvēlēto jumta seguma ražotāju.
- Logos, kuri netiks mainīti tai skaitā aizbīvējamajo lodžiju esošajos iekšējos logos, izbūvēt VentSys gaisa pieplūdes komplektu ar filtru.**

Veikt gāzes ievada iznešanu uz āru no esošās ēkas ārsienas, tā lai pēc fasādes vienkāršotās atjaunošanas darbu pabeigšanas tas atrastos ne tuvāk par 10cm no ārsienas.
Pirms būvdarbu uzsākšanas, saskaņot darbu veikšanas grafiku ar akciju sabiedrību "Gaso" AS.
Pirms rakšanas darbu uzsākšanas gāzes vadu šķērsojuma vietās un 4m zonā ap gāzesvadu, saskaņot veicamos darbus ar akciju sabiedrību "Gaso" AS. Izsaukt akciju sabiedrības "Gaso" AS pārstāvi gāzes vada precizēšanai. Nodrošināt ekspluatācijai nepieciešamo attālumu saglabāšanu starp gāzesvadu un ēkas sienu pēc ēkas renovācijas. Nav pieļaujama gāzesvadu iebūve siltinājuma slānī. Gāzesvadu un armatūru tuvumā darbus veikt bez mehānismu pielietošanas. Pēc darbu beigšanas armatūras un gāzes vadus uzrādīt iecirkņa pārstāvim.

ARD SADAĻAS RASĒJUMU LAPU SARAKSTS	
Lapas Nr.	Rasējuma nosaukums
ARD-01	VISPĀRĒJIE RĀDĪTĀJI
ARD-02	SIENAS TIPS S1_cokols
ARD-03	SIENAS TIPS S2_pamatsiena; S3_balkons
ARD-04	SIENAS TIPS S4_pagrabs
ARD-05	SIENAS TIPS S5_pagrabs
ARD-06	MEZGLS M1_cokols
ARD-07	MEZGLS M2_parapets
ARD-08	MEZGLS M3_jumta pārkare
ARD-09	MEZGLS M4_1.stāva balkona apakšējā pārkare
ARD-10	MEZGLS M5_pagraba loga augšējais pieslēgums
ARD-11	MEZGLS M6_pagraba loga apakšējais pieslēgums
ARD-12	MEZGLS M7_pagraba loga sānu pieslēgums
ARD-13	MEZGLS M8_balkona loga sānu pieslēgums
ARD-14	MEZGLS M9_loga sānu pieslēgums
ARD-15	MEZGLS M10_loga augšējais pieslēgums
ARD-16	MEZGLS M11_loga apakšējais pieslēgums
ARD-17	MEZGLS M12_jumta lūka

Šajā būvprojektā ir iekļautas un izstrādātas visas nepieciešamās daļas atbilstoši būvatļaujā ietvertajiem nosacījumiem.

Būvprojekta vadītājs:	Ilmārs Bite
	Sert. No 1-00630
14.10.2020 (datums)	(paraksts)


Šī būvprojekta ARD daļas risinājumi atbilst Latvijas būvnormatīviem un citu normatīvo aktu, kā arī tehnisko vai īpašo noteikumu prasībām.

Būvprojekta daļas vadītājs:	Ilmārs Bite
	Sert. No 1-00630
14.10.2020 (datums)	(paraksts)



Ar pasūtītāju saskaņots: SIA "CDzP", Reģ.Nr. LV44103029458

(zīmogs, paraksts, datums, atšif.)


1	2	3	4	5	6
Objekts:					
Daudzdzīvokļu dzīvojamās ēkas fasāžu renovācija, energoefektivitātes paaugstināšana					
Adrese:					
Institūta iela 6A, Peltes, Siguldas pag. Siguldas nov., LV-2150					
Pasūtītājs:					
SIA "CDzP", Reģ.Nr. LV44103029458 Gaujas iela 7, Cēsis, LV-4101					
CC klasifikators:		Kadastra numurs:			
1122		Būve: 8094 004 0346 003			
VISPĀRĒJIE RĀDĪTĀJI					
Mērogs:		Stadija:		Lapa:	
		Apliec.karte		ARD-01	
Lapas formāts:		A3(Land)		Lapu skaits ARD(daļā): 17	
Datums:		14.10.2020		Pasūtījuma Nr.: 1824	
Revīzija:		Rev.2.0			
Fails:		1824_INSTITŪTA-6_ARD_Rev.2.0-14.10.2020.dwg			
BPV:		Ilmārs Bite			
BDV:		Ilmārs Bite			
Izstrādāja:		Kristaps Turauskis			
Izstrādāja:					
Projektētājs: SIA ENĢELU PILSĒTA Būvkomersanta reģ. Nr. 9874-R Reģ. Nr. 44103039850, „Jaunbirzes”, Krimuldas pagasts, Krimuldas novads, LV 2144					

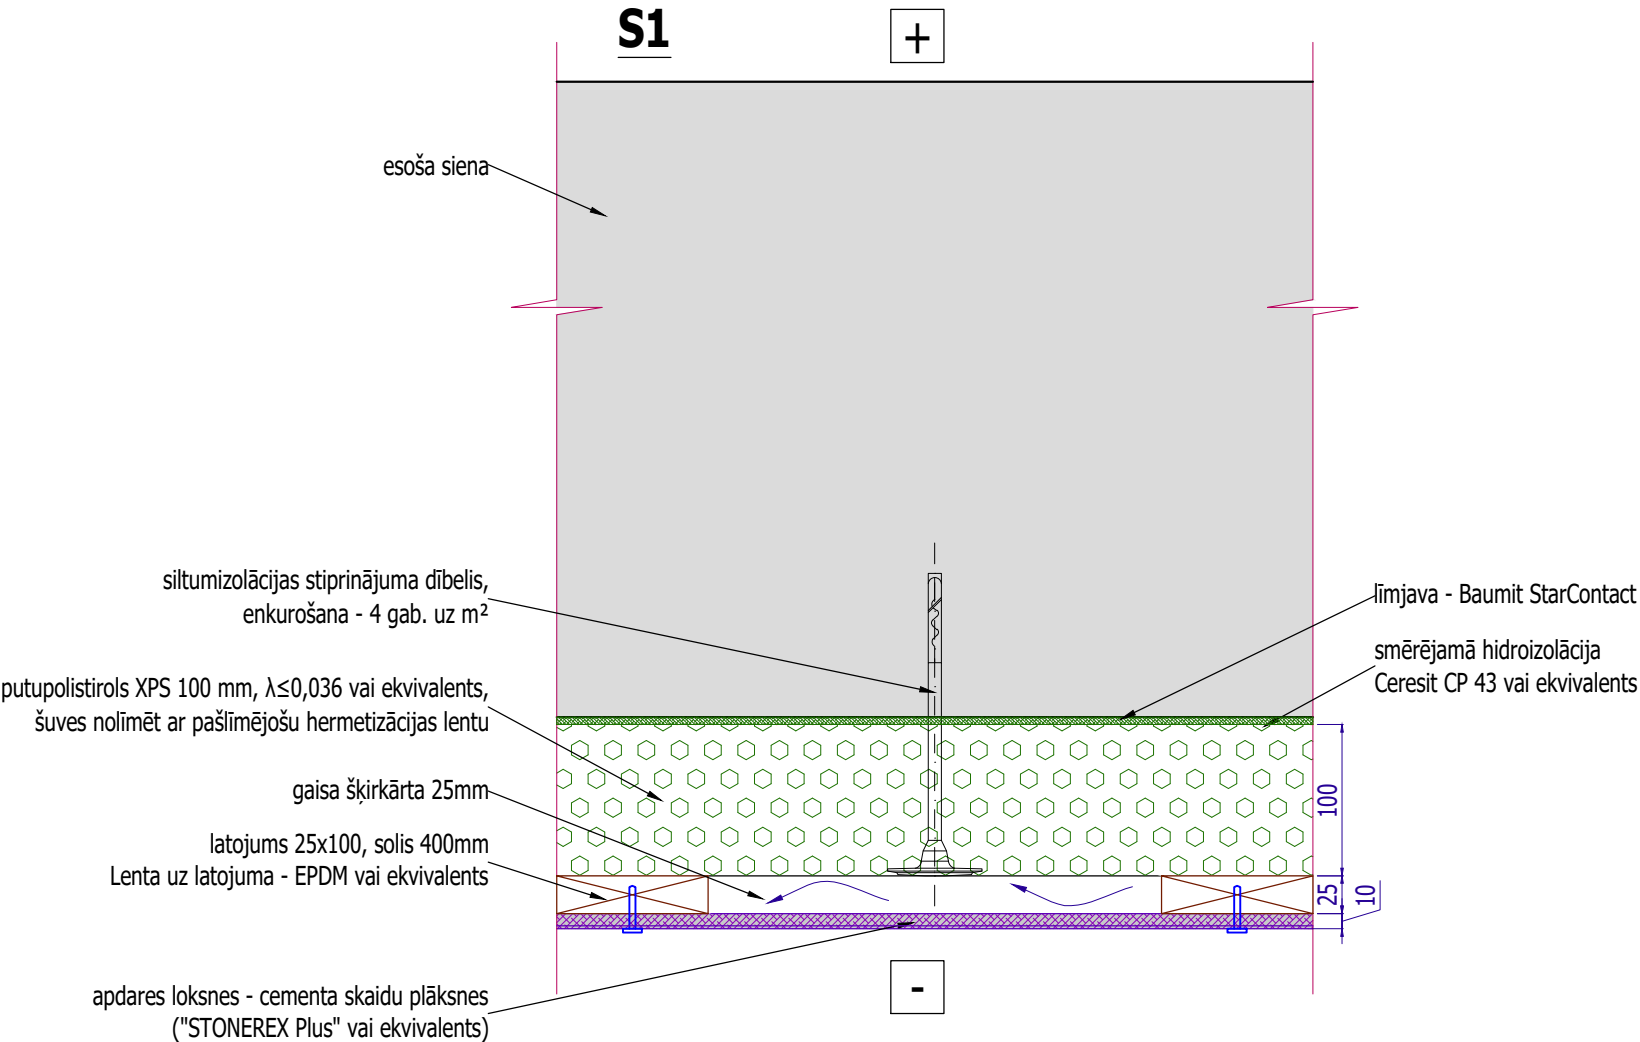


123456		
Objekts:		
Daudzdzīvokļu dzīvojamās ēkas fasāžu renovācija, energoefektivitātes paaugstināšana		
Adrese:		
Institūta iela 6A, Peltes, Siguldas pag. Siguldas nov., LV-2150		
Pasūtītājs:		
SIA "CDzP", Reģ.Nr. LV44103029458 Gaujas iela 7, Cēsis, LV-4101		
CC klasifikators:	Kadastra numurs:	
1122	Būve: 8094 004 0346 003	
SIENAS TIPS S1_cokols		
Mērogs:	Stadija:	Lapa:
M 1:5	Apliec.karte	ARD-02
Lapas formāts: A3(Land) Lapu skaits ARD(daļā): 17		
Datums: 14.10.2020		Pasūtījuma Nr.: 1824
Revīzija:		Rev.2.0
Fails: 1824_INSTITŪTA-6_ARD_Rev.2.0-14.10.2020.dwg		
BPV:	Ilmārs Bite	
BDV:	Ilmārs Bite	
Izstrādāja:	Kristaps Turauskis	
Izstrādāja:		
 ENĢEĻU PILSĒTA Projektētājs: SIA ENĢEĻU PILSĒTA  ENĢEĻU PILSĒTA Būvkomersanta reģ. Nr. 9874-R Reģ. Nr. 44103039850, „Jaunbirzes”, Krimuldas pagasts, Krimuldas novads, LV 2144		

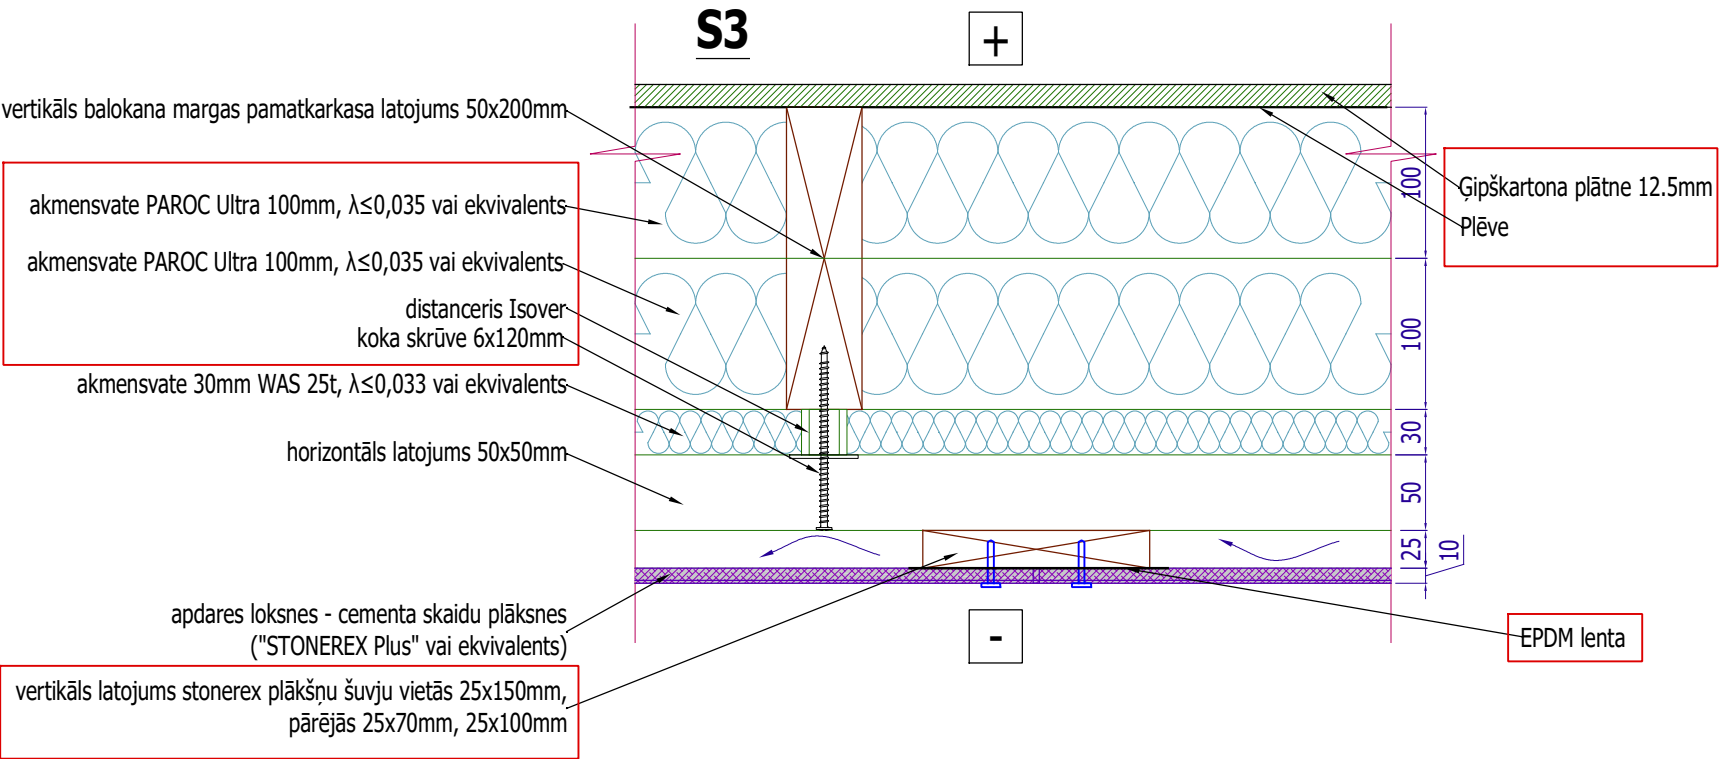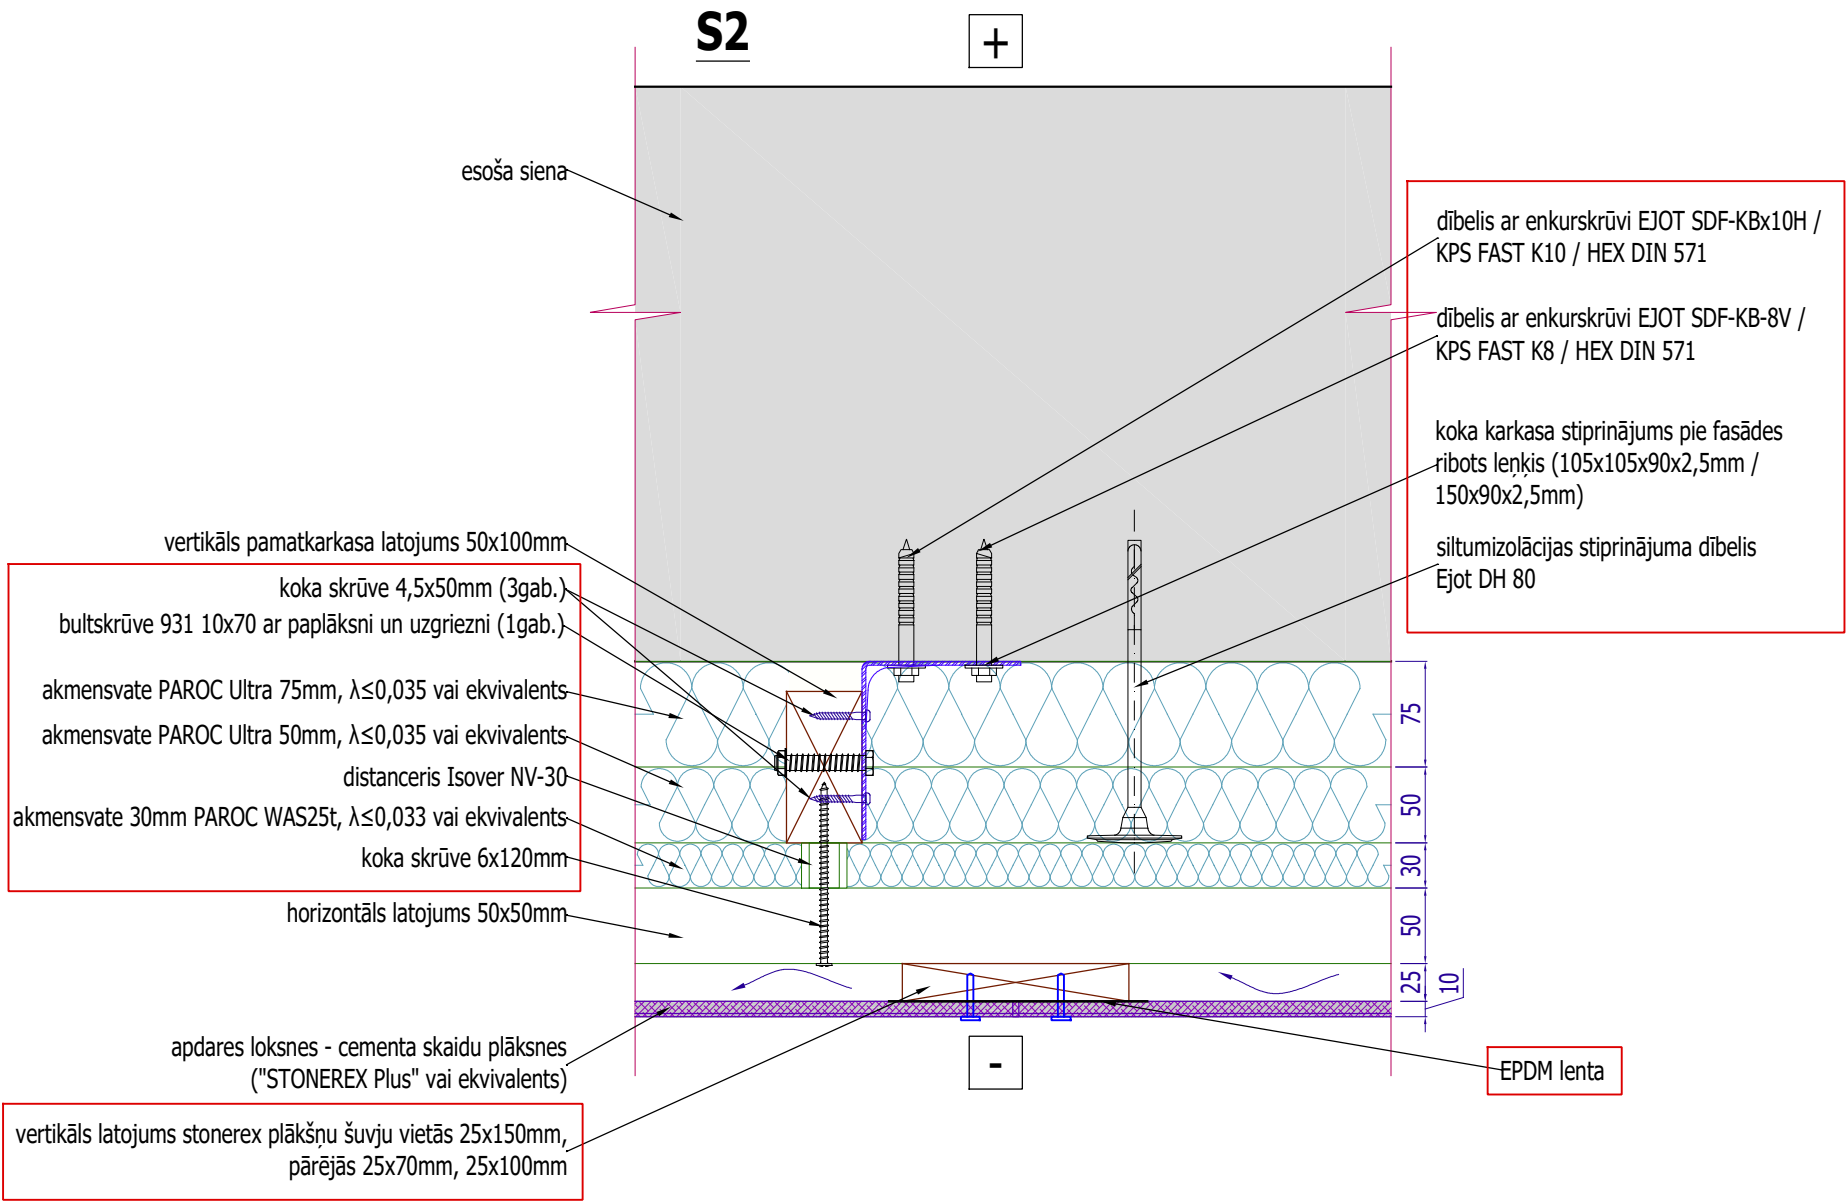


123456					
Objekts:					
Daudzdzīvokļu dzīvojamās ēkas fasāžu renovācija, energoefektivitātes paaugstināšana					
Adrese:					
Institūta iela 6A, Peltes, Siguldas pag. Siguldas nov., LV-2150					
Pasūtītājs:					
SIA "CDzP", Reģ.Nr. LV44103029458 Gaujas iela 7, Cēsis, LV-4101					
CC klasifikators:		Kadastra numurs:			
1122		Būve: 8094 004 0346 003			
SIENAS TIPS S2_pamatsiena; S3_balkons Precizējumi autoruzraudzības kārtā					
Mērogs:		Stadija:		Lapa:	
M 1:5		Apliec.karte		ARD-03i	
Lapas formāts: A3(Land)		Lapu skaits ARD(dalā): 17			
Datums: 18.10.2023		Pasūtījuma Nr.: 1824			
Revīzija:				Rev.2.0	
Fails:		INSTITŪTA-6_ARD-18.10.2023.dwg			
BPV:		Ilmārs Bite			
BDV:		Ilmārs Bite			
Izstrādāja:		Inese Ziediņa			
Izstrādāja:					
		Projektētājs: SIA ENĢĒLU PILSĒTA			
Būvkomersanta reģ. Nr. 9874-R Reģ. Nr. 44103039850, „Jaunbirzes”, Krimuldas pagasts, Krimuldas novads, LV 2144					

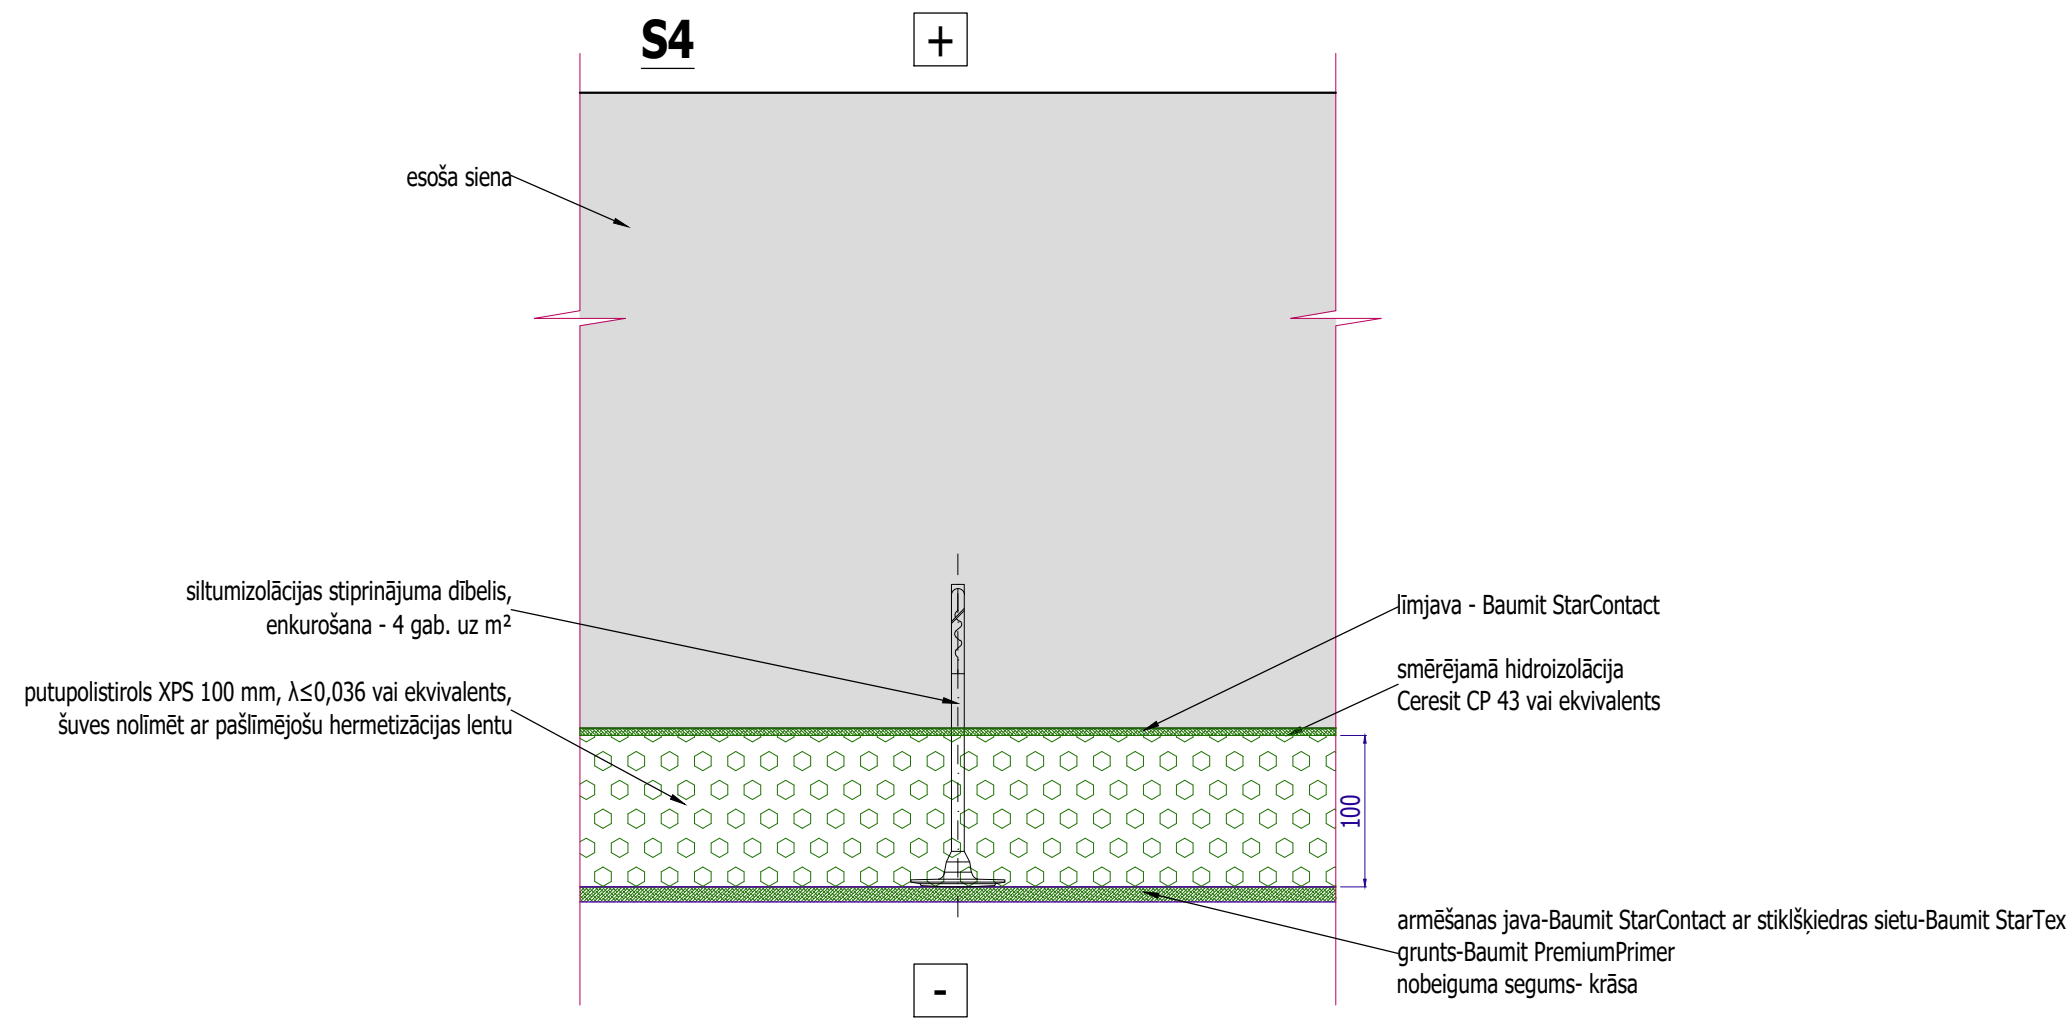


1	2	3	4	5	6
Objekts:					
Daudzdzīvokļu dzīvojamās ēkas fasāžu renovācija, energoefektivitātes paaugstināšana					
Adrese:					
Institūta iela 6A, Peltes, Siguldas pag. Siguldas nov., LV-2150					
Pasūtītājs:					
SIA "CDzP", Reģ.Nr. LV44103029458 Gaujas iela 7, Cēsis, LV-4101					
CC klasifikators:		Kadastra numurs:			
1122		Būve: 8094 004 0346 003			
SIENAS TIPS S4_pagrabs					
Mērogs:		Stadija:		Lapa:	
M 1:5		Apliec.karte		ARD-04	
Lapas formāts:		A3(Land)		Lapu skaits ARD(daļā): 17	
Datums:		14.10.2020		Pasūtījuma Nr.: 1824	
Revīzija:				Rev.2.0	
Fails:		1824_INSTITŪTA-6_ARD_Rev.2.0-14.10.2020.dwg			
BPV:		Ilmārs Bite			
BDV:		Ilmārs Bite			
Izstrādāja:		Kristaps Turauskis			
Izstrādāja:					
		Projektētājs: SIA ENĢEĻU PILSĒTA			
ENĢEĻU PILSĒTA		Būvkomersanta reģ. Nr. 9874-R Reģ. Nr. 44103039850, „Jaunbirzes”, Krimuldas pagasts, Krimuldas novads, LV 2144			

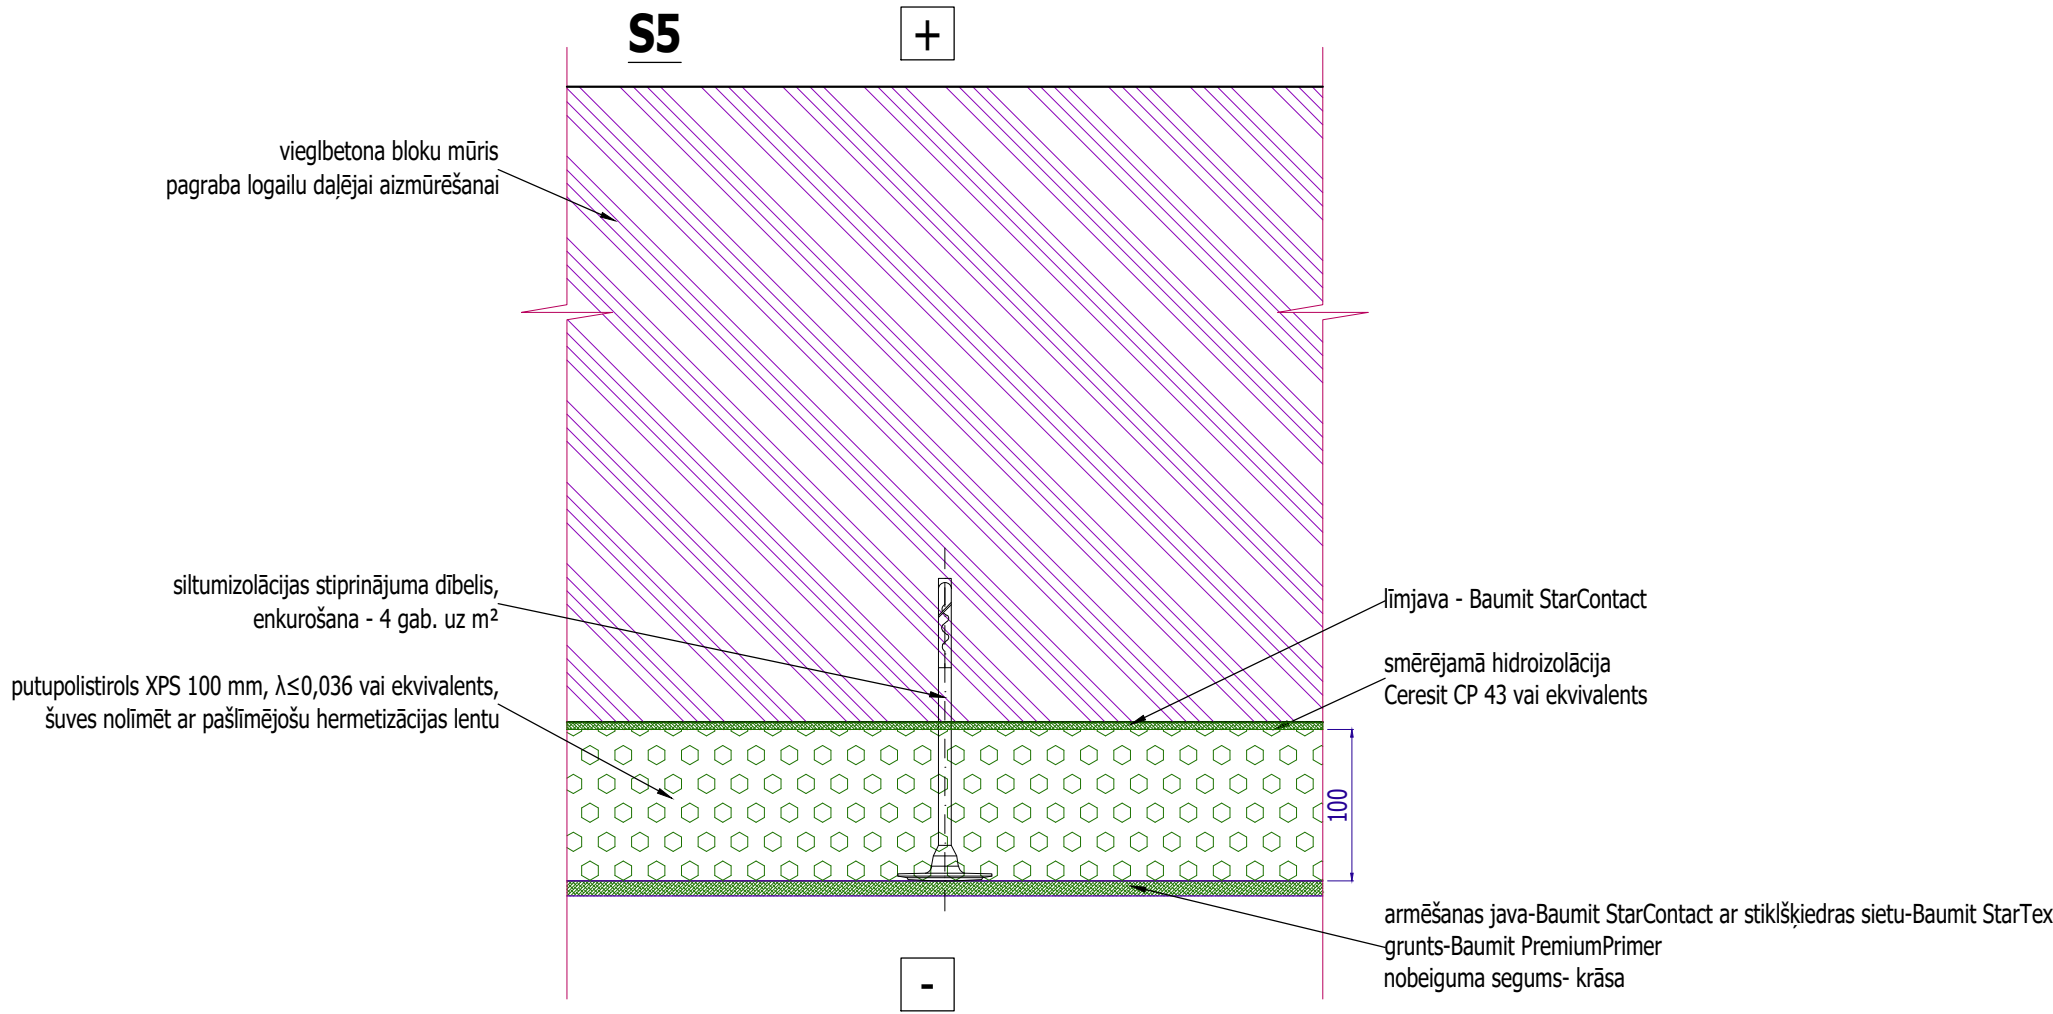


123456		
Objekts:		
Daudzdzīvokļu dzīvojamās ēkas fasāžu renovācija, energoefektivitātes paaugstināšana		
Adrese:		
Institūta iela 6A, Peltes, Siguldas pag. Siguldas nov., LV-2150		
Pasūtītājs:		
SIA "CDzP", Reģ.Nr. LV44103029458 Gaujas iela 7, Cēsis, LV-4101		
CC klasifikators:	Kadastra numurs:	
1122	Būve: 8094 004 0346 003	
SIENAS TIPS S5_pagrabs		
Mērogs:	Stadija:	Lapa:
M 1:5	Apliec.karte	ARD-05
Lapas formāts: A3(Land) Lapu skaits ARD(daļā): 17		
Datums: 14.10.2020		Pasūtījuma Nr.: 1824
Revīzija:		Rev.2.0
Fails: 1824_INSTITŪTA-6_ARD_Rev.2.0-14.10.2020.dwg		
BPV:	Ilmārs Bite	
BDV:	Ilmārs Bite	
Izstrādāja:	Kristaps Turauskis	
Izstrādāja:		
 Projektētājs: SIA ENĢEĻU PILSĒTA		
Būvkomersanta reģ. Nr. 9874-R Reģ. Nr. 44103039850, „Jaunbirzes”, Krimuldas pagasts, Krimuldas novads, LV 2144		

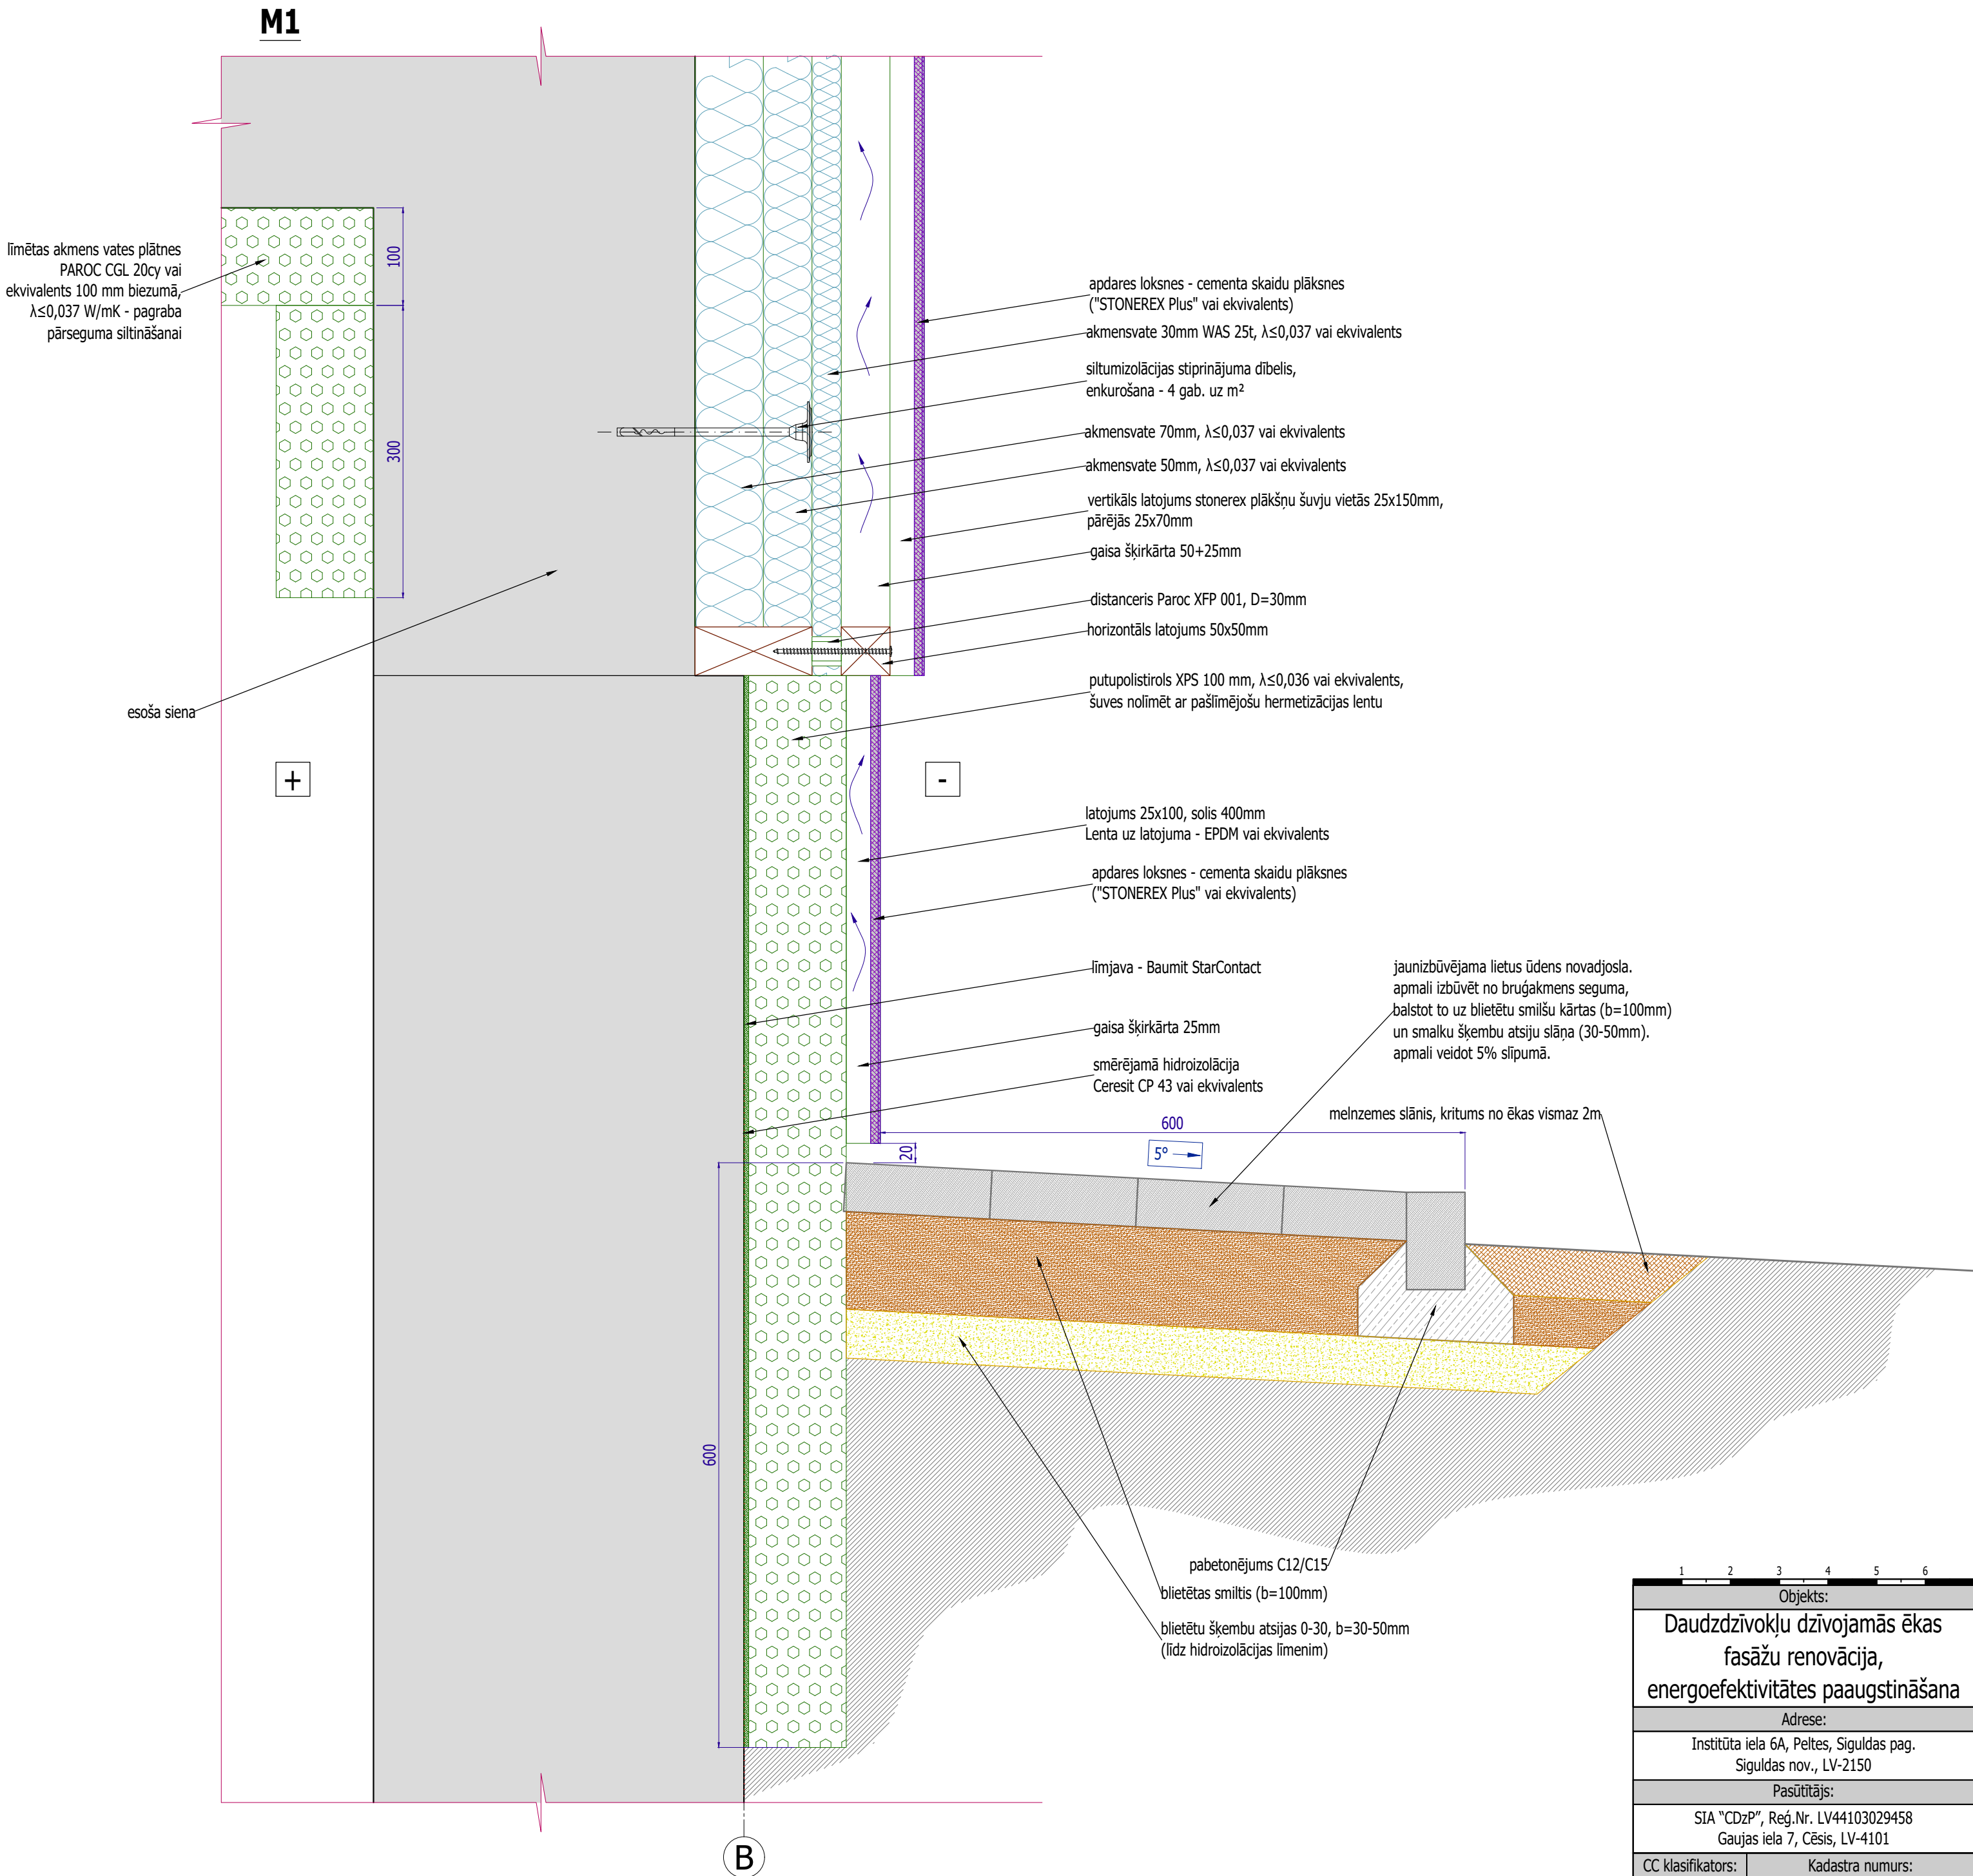


123456		
Objekts:		
Daudzdzīvokļu dzīvojamās ēkas fasāžu renovācija, energoefektivitātes paaugstināšana		
Adrese:		
Institūta iela 6A, Peltes, Siguldas pag. Siguldas nov., LV-2150		
Pasūtītājs:		
SIA "CDzP", Reģ.Nr. LV44103029458 Gaujas iela 7, Cēsis, LV-4101		
CC klasifikators:	Kadastra numurs:	
1122	Būve: 8094 004 0346 003	
MEZGLS M1_cokols		
Mērogs:	Stadija:	Lapa:
M 1:5	Apliec.karte	ARD-06
Lapas formāts:	A2(Port)	Lapu skaits ARD(dalā): 17
Datums:	14.10.2020	Pasūtījuma Nr.: 1824
Revīzija:		Rev.2.0
Fails:	1824_INSTITŪTA-6_ARD_Rev.2.0-14.10.2020.dwg	
BPV:	Ilmārs Bite	
BDV:	Ilmārs Bite	
Izstrādāja:	Kristaps Turauskis	
Izstrādāja:		
		
Projektētājs: SIA ENĢEĻU PILSĒTA		
Būvkomersanta reģ. Nr. 9874-R Reģ. Nr. 44103039850, „Jaurbirzes”, Krimūldas pagasts, Krimūldas novads, LV 2144		

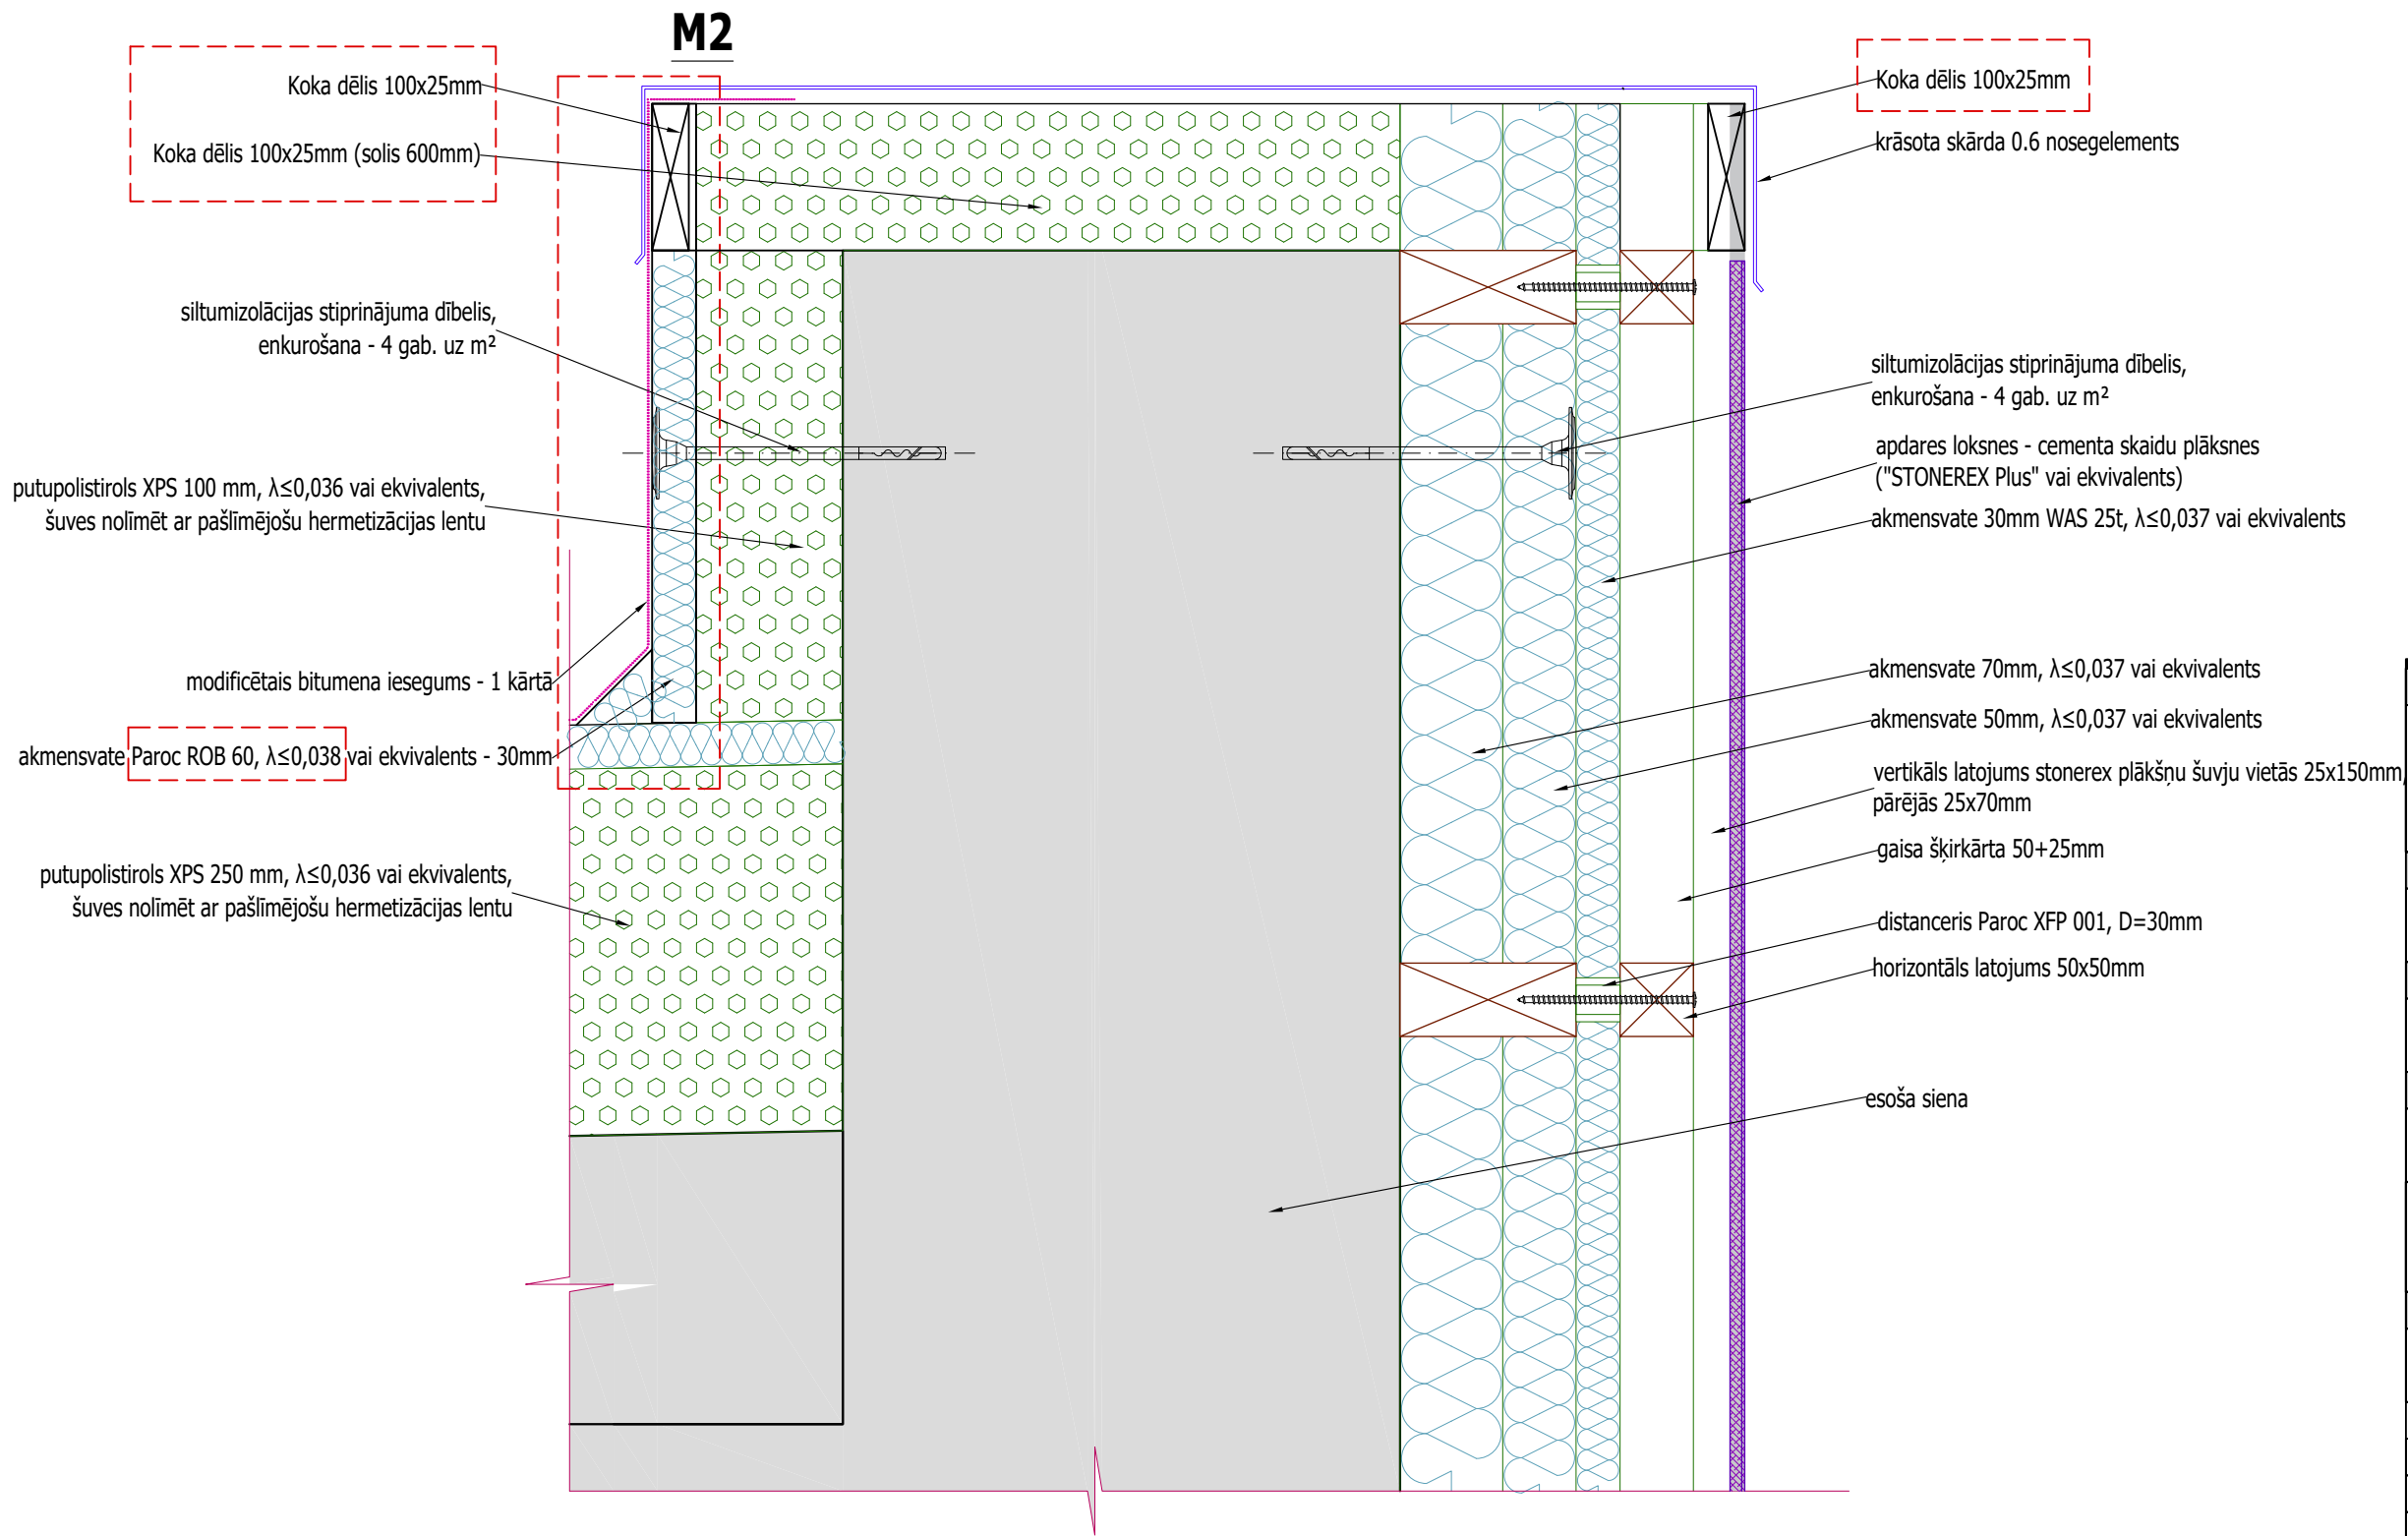


123456					
Objekts:					
Daudzdzīvokļu dzīvojamās ēkas fasāžu renovācija, energoefektivitātes paaugstināšana					
Adrese:					
Institūta iela 6A, Peltes, Siguldas pag. Siguldas nov., LV-2150					
Pasūtītājs:					
SIA "CDzP", Reģ.Nr. LV44103029458 Gaujas iela 7, Cēsis, LV-4101					
CC klasifikators:		Kadastra numurs:			
1122		Būve: 8094 004 0346 003			
MEZGLS M2_parapets					
Mērogs:		Stadija:		Lapa:	
M 1:5		Apliec.karte		ARD-07i	
Lapas formāts:		A3(Land)		Lapu skaits ARD(daļā): 17	
Datums:		03.07.2023		Pasūtījuma Nr.: 1824	
Revīzija:				Rev.2.0	
Fails:				INSTITŪTA-6_ARD-03.07.2023.dwg	
BPV:		Ilmārs Bite			
BDV:		Ilmārs Bite			
Izstrādāja:		Inese Ziedīņa			
Izstrādāja:					
					
Projektētājs: SIA ENĢEĻU PILSĒTA					
Būvkomersanta reģ. Nr. 9874-R Reģ. Nr. 44103039850, „Jaunbīrzes”, Krīmuldas pagasts, Krīmuldas novads, LV 2144					

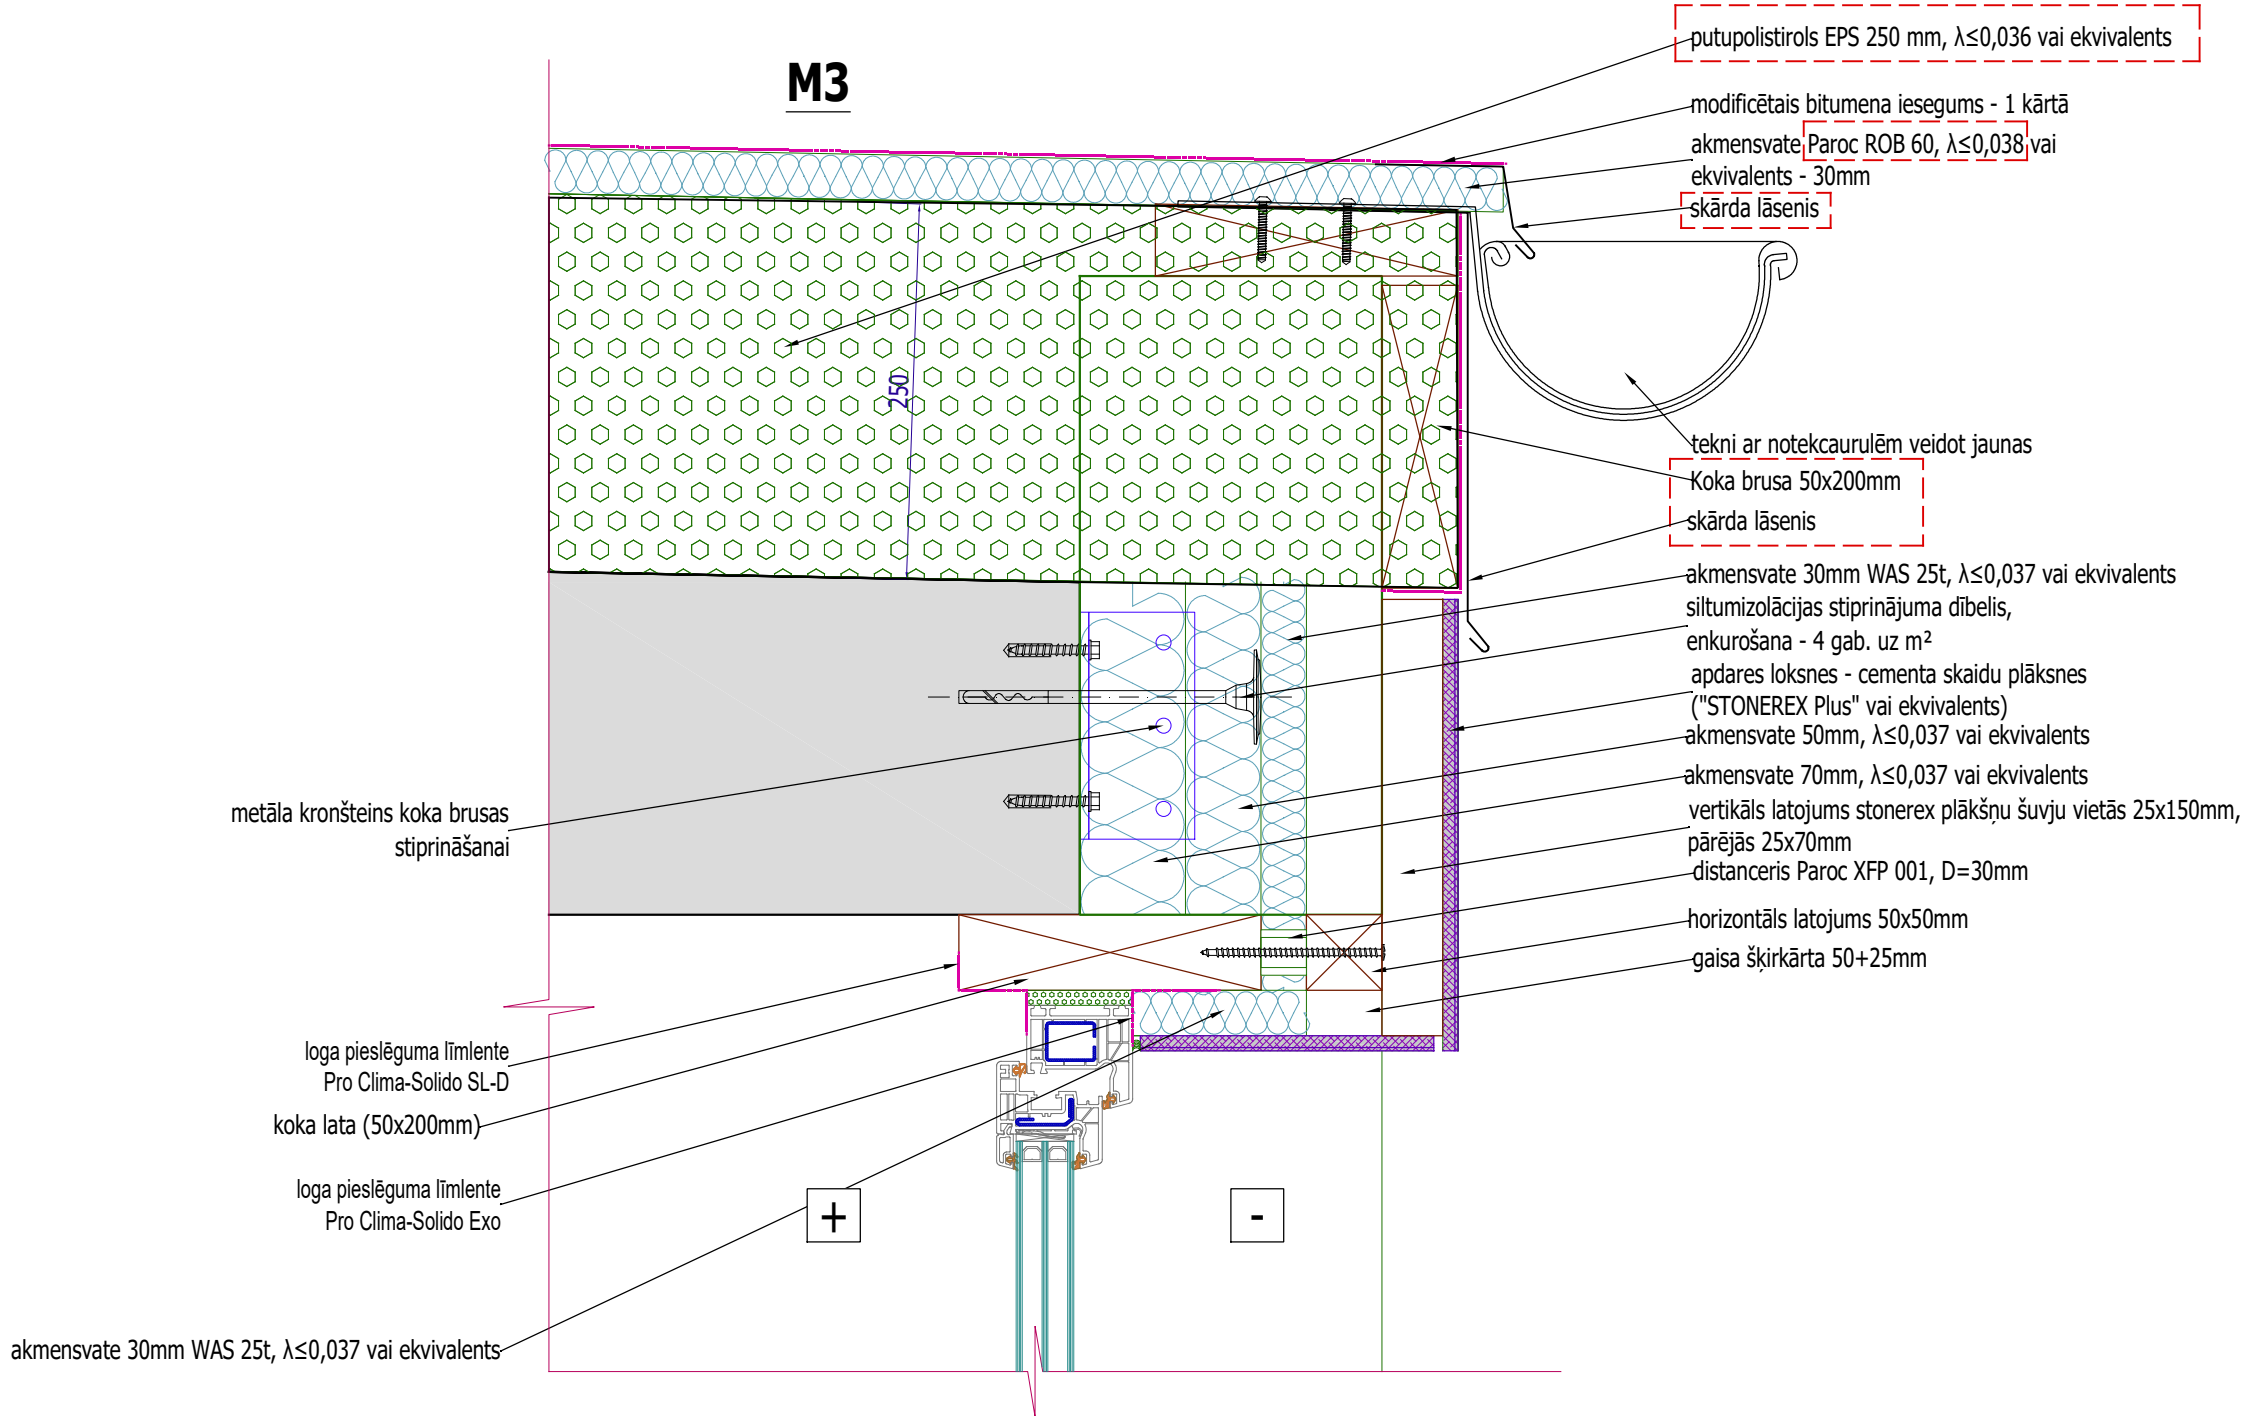


1	2	3	4	5	6
Objekts:					
Daudzdzīvokļu dzīvojamās ēkas fasāžu renovācija, energoefektivitātes paaugstināšana					
Adrese:					
Institūta iela 6A, Peltes, Siguldas pag. Siguldas nov., LV-2150					
Pasūtītājs:					
SIA "CDzP", Reģ.Nr. LV44103029458 Gaujas iela 7, Cēsis, LV-4101					
CC klasifikators:		Kadastra numurs:			
1122		Būve: 8094 004 0346 003			
MEZGLS M3_jumta pārkare					
Mērogs:		Stadija:		Lapa:	
M 1:5		Apliec.karte		ARD-08i	
Lapas formāts: A3(Land)		Lapu skaits ARD(dalā): 17			
Datums: 18.10.2023		Pasūtījuma Nr.: 1824			
Revīzija:				Rev.2.0	
Fails:		INSTITŪTA-6_ARD-18.10.2023.dwg			
BPV:		Ilmārs Bite			
BDV:		Ilmārs Bite			
Izstrādāja: Inese Ziedīņa					
Izstrādāja:					
		Projektētājs: SIA ENĢEĻU PILSĒTA			
		Būvkomersanta reģ. Nr. 9874-R Reģ. Nr. 44103039850, „Jaunbirzes”, Krimuldas pagasts, Krimuldas novads, LV 2144			

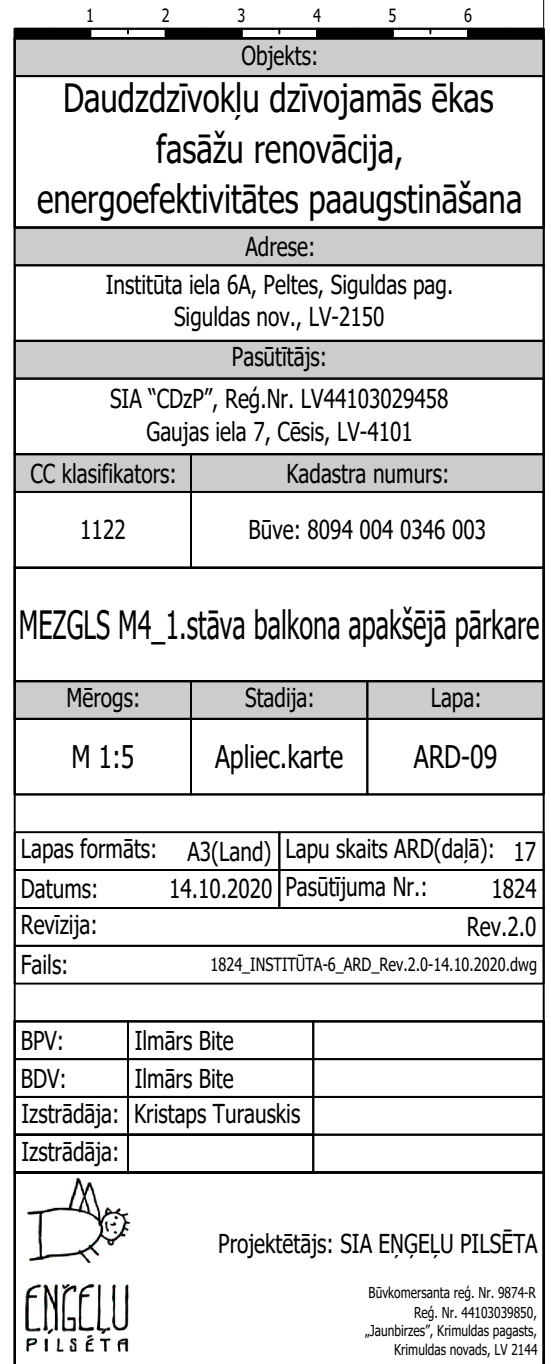

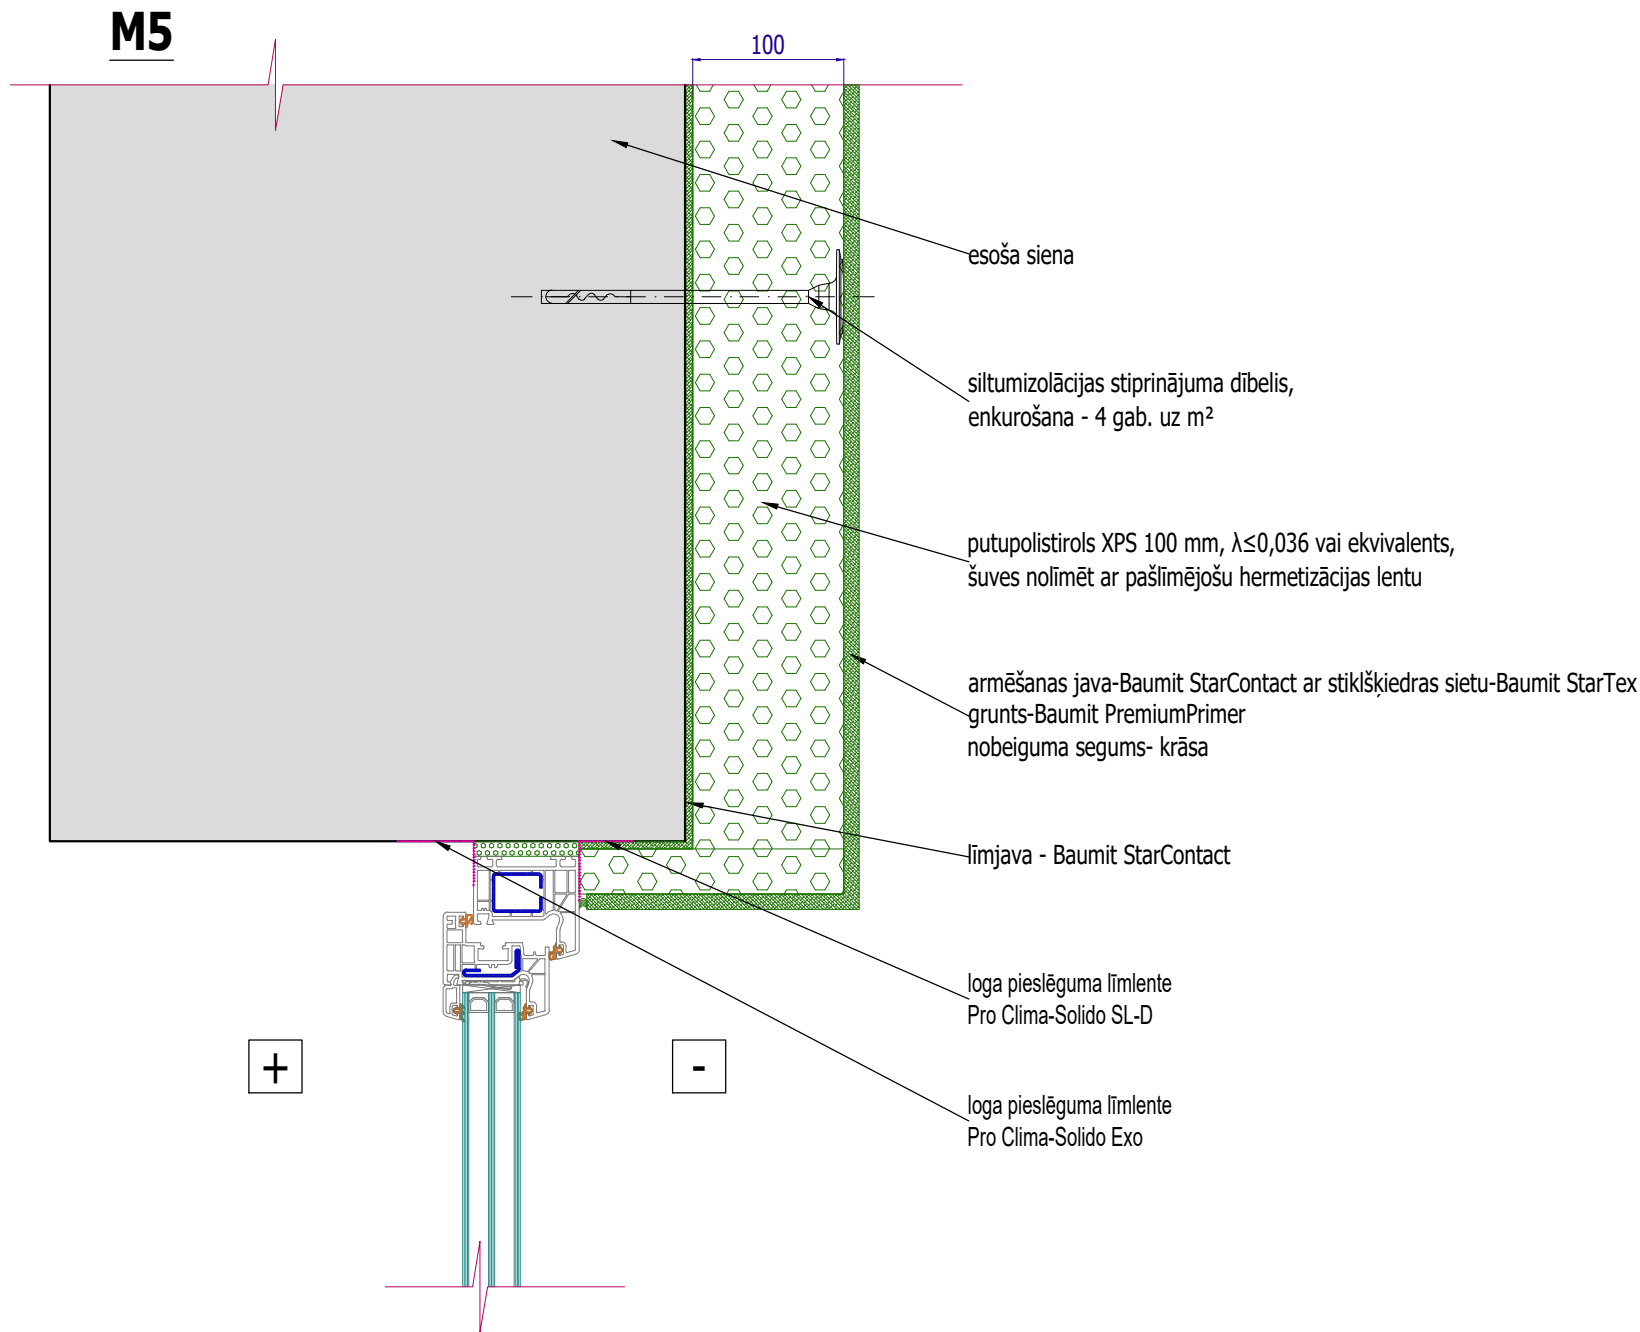

1	2	3	4	5	6
Objekts:					
Daudzdzīvokļu dzīvojamās ēkas fasāžu renovācija, energoefektivitātes paaugstināšana					
Adrese:					
Institūta iela 6A, Peltes, Siguldas pag. Siguldas nov., LV-2150					
Pasūtītājs:					
SIA "CDzP", Reģ.Nr. LV44103029458 Gaujas iela 7, Cēsis, LV-4101					
CC klasifikators:		Kadastra numurs:			
1122		Būve: 8094 004 0346 003			
MEZGLS M5_pagraba loga augšējais pieslēgums					
Mērogs:		Stadija:		Lapa:	
M 1:5		Apliec.karte		ARD-10	
Lapas formāts: A3(Land)		Lapu skaits ARD(daļā): 17			
Datums: 14.10.2020		Pasūtījuma Nr.: 1824			
Revīzija:				Rev.2.0	
Fails:		1824_INSTITŪTA-6_ARD_Rev.2.0-14.10.2020.dwg			
BPV:		Ilmārs Bite			
BDV:		Ilmārs Bite			
Izstrādāja:		Kristaps Turauskis			
Izstrādāja:					
		Projektētājs: SIA ENĢEĻU PILSĒTA			
		Būvkomersanta reģ. Nr. 9874-R Reģ. Nr. 44103039850, „Jaunbirzes”, Krimuldas pagasts, Krimuldas novads, LV 2144			

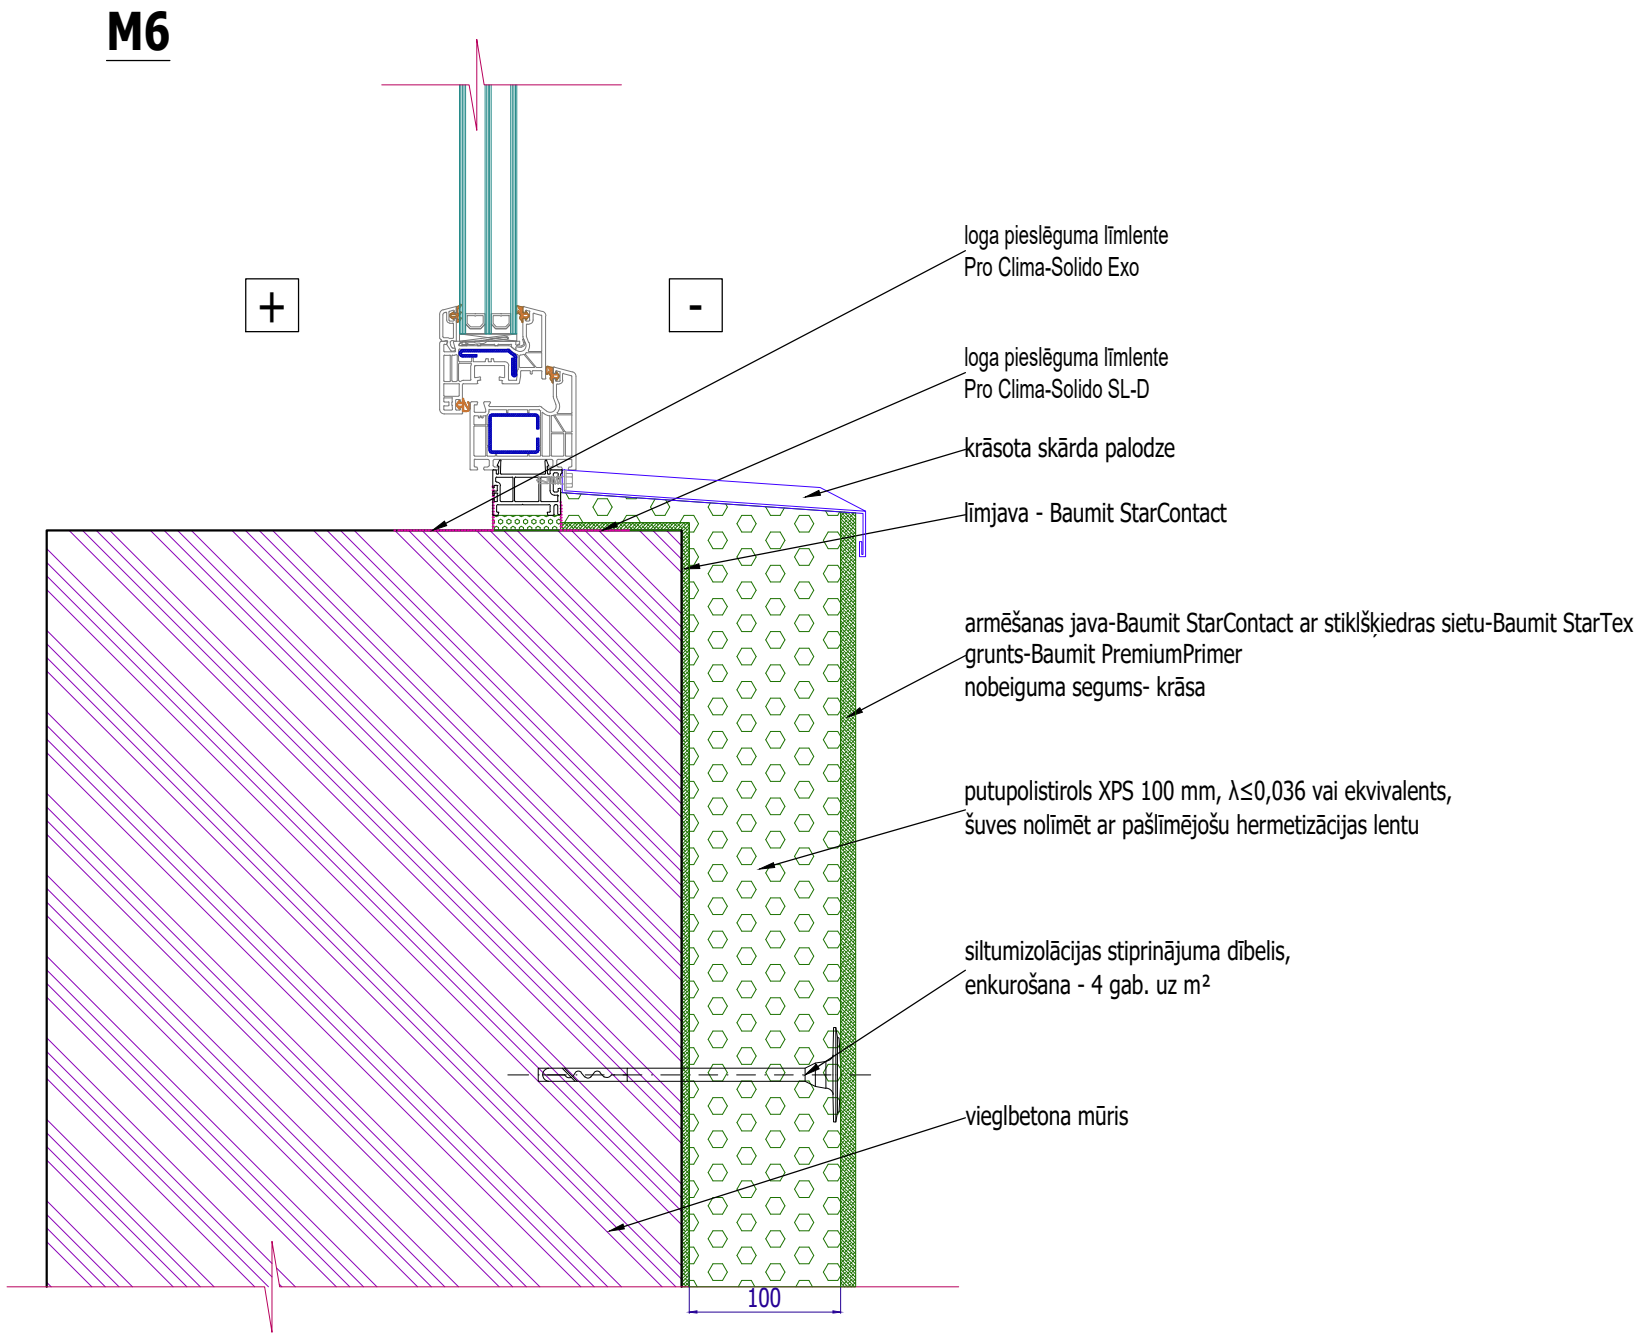

1	2	3	4	5	6
Objekts:					
Daudzdzīvokļu dzīvojamās ēkas fasāžu renovācija, energoefektivitātes paaugstināšana					
Adrese:					
Institūta iela 6A, Peltes, Siguldas pag. Siguldas nov., LV-2150					
Pasūtītājs:					
SIA "CDzP", Reģ.Nr. LV44103029458 Gaujas iela 7, Cēsis, LV-4101					
CC klasifikators:		Kadastra numurs:			
1122		Būve: 8094 004 0346 003			

MEZGLS M6_pagraba loga apakšējais pieslēgums

Mērogs:	Stadija:	Lapa:
M 1:5	Apliec.karte	ARD-11

Lapas formāts:	A3(Land)	Lapu skaits ARD(daļā):	17
Datums:	14.10.2020	Pasūtījuma Nr.:	1824
Revīzija:	Rev.2.0		
Fails:	1824_INSTITŪTA-6_ARD_Rev.2.0-14.10.2020.dwg		


BPV:	Ilmārs Bite	
BDV:	Ilmārs Bite	
Izstrādāja:	Kristaps Turauskis	
Izstrādāja:		



ENĢELU
PILSĒTA

Projektētājs: SIA ENĢELU PILSĒTA

Būvkomersanta reģ. Nr. 9874-R
Reģ. Nr. 44103039850,
„Jaunbirzes”, Krimuldas pagasts,
Krimuldas novads, LV 2144

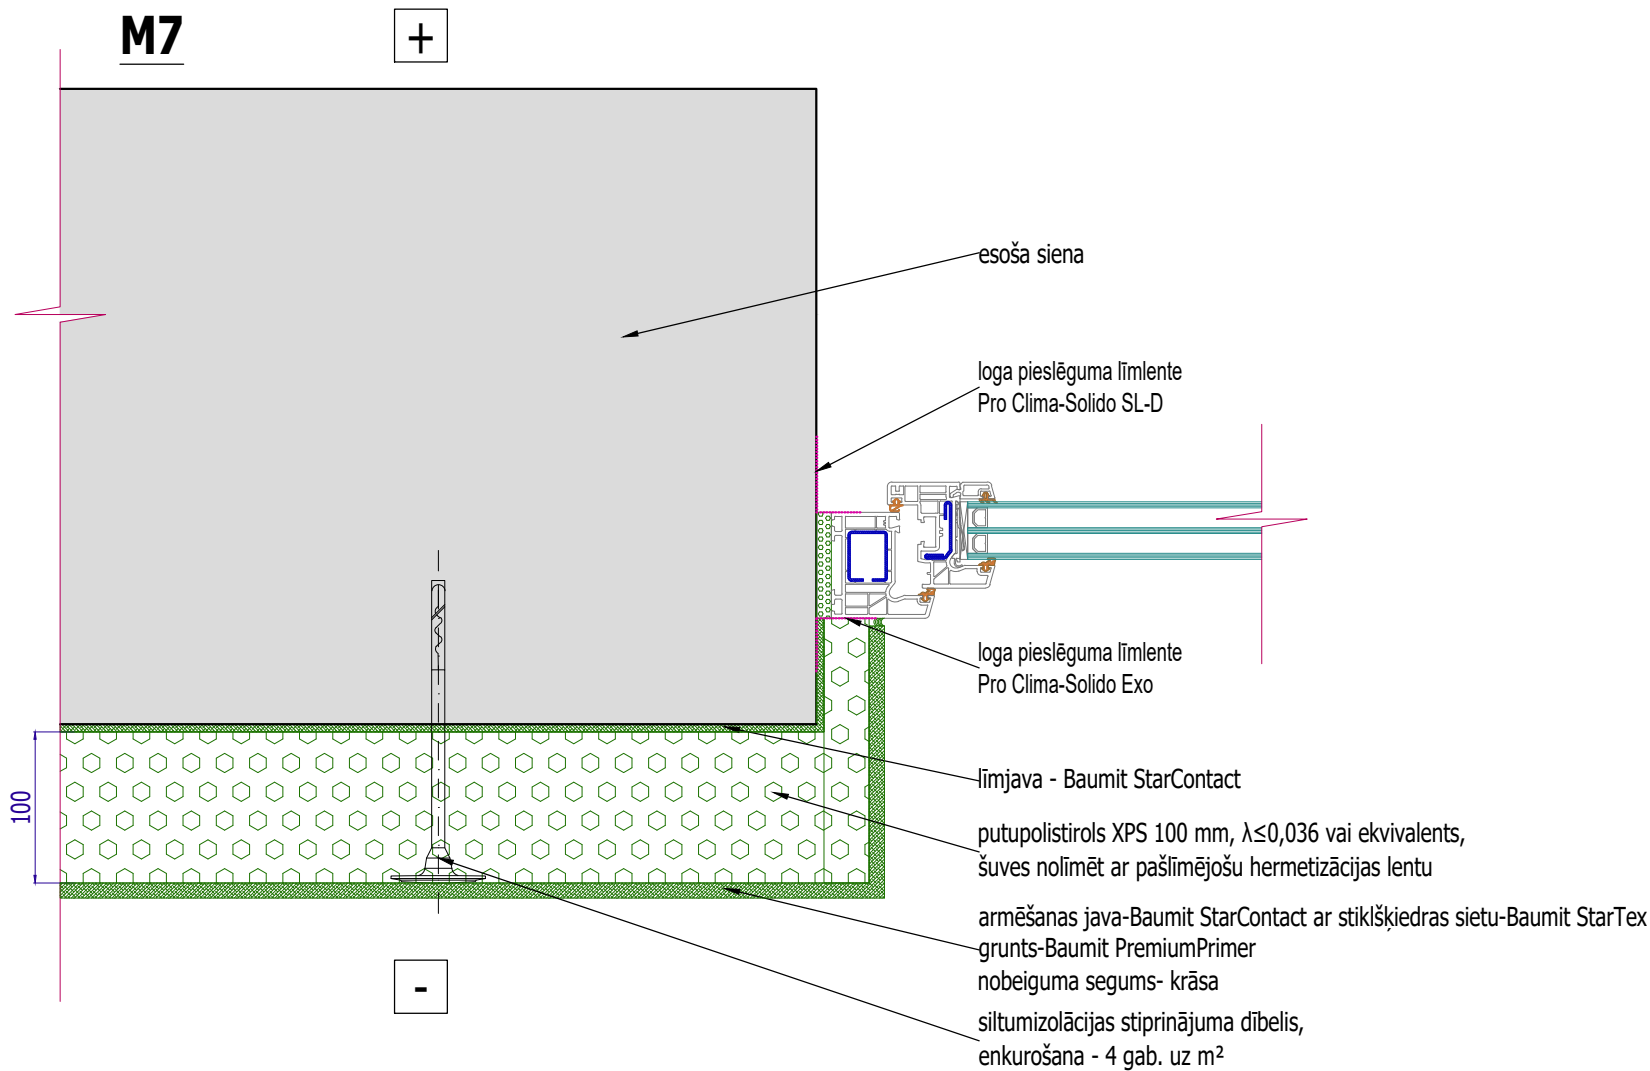

1 2 3 4 5 6	
Objekts:	
Daudzdzīvokļu dzīvojamās ēkas fasāžu renovācija, energoefektivitātes paaugstināšana	
Adrese:	
Institūta iela 6A, Peltes, Siguldas pag. Siguldas nov., LV-2150	
Pasūtītājs:	
SIA "CDzP", Reģ.Nr. LV44103029458 Gaujas iela 7, Cēsis, LV-4101	
CC klasifikators:	Kadastra numurs:
1122	Būve: 8094 004 0346 003

MEZGLS M7_pagraba loga sānu pieslēgums


Mērogs:	Stadija:	Lapa:
M 1:5	Apliec.karte	ARD-12

Lapas formāts:	A3(Land)	Lapu skaits ARD(daļā):	17
Datums:	14.10.2020	Pasūtījuma Nr.:	1824
Revīzija:	Rev.2.0		
Fails:	1824_INSTITŪTA-6_ARD_Rev.2.0-14.10.2020.dwg		

BPV:	Ilmārs Bite	
BDV:	Ilmārs Bite	
Izstrādāja:	Kristaps Turauskis	
Izstrādāja:		

Projektētājs: SIA ENĢEĻU PILSĒTA

Būvkomersanta reģ. Nr. 9874-R
Reģ. Nr. 44103039850,
„Jaunbirzes”, Krimuldas pagasts,
Krimuldas novads, LV 2144

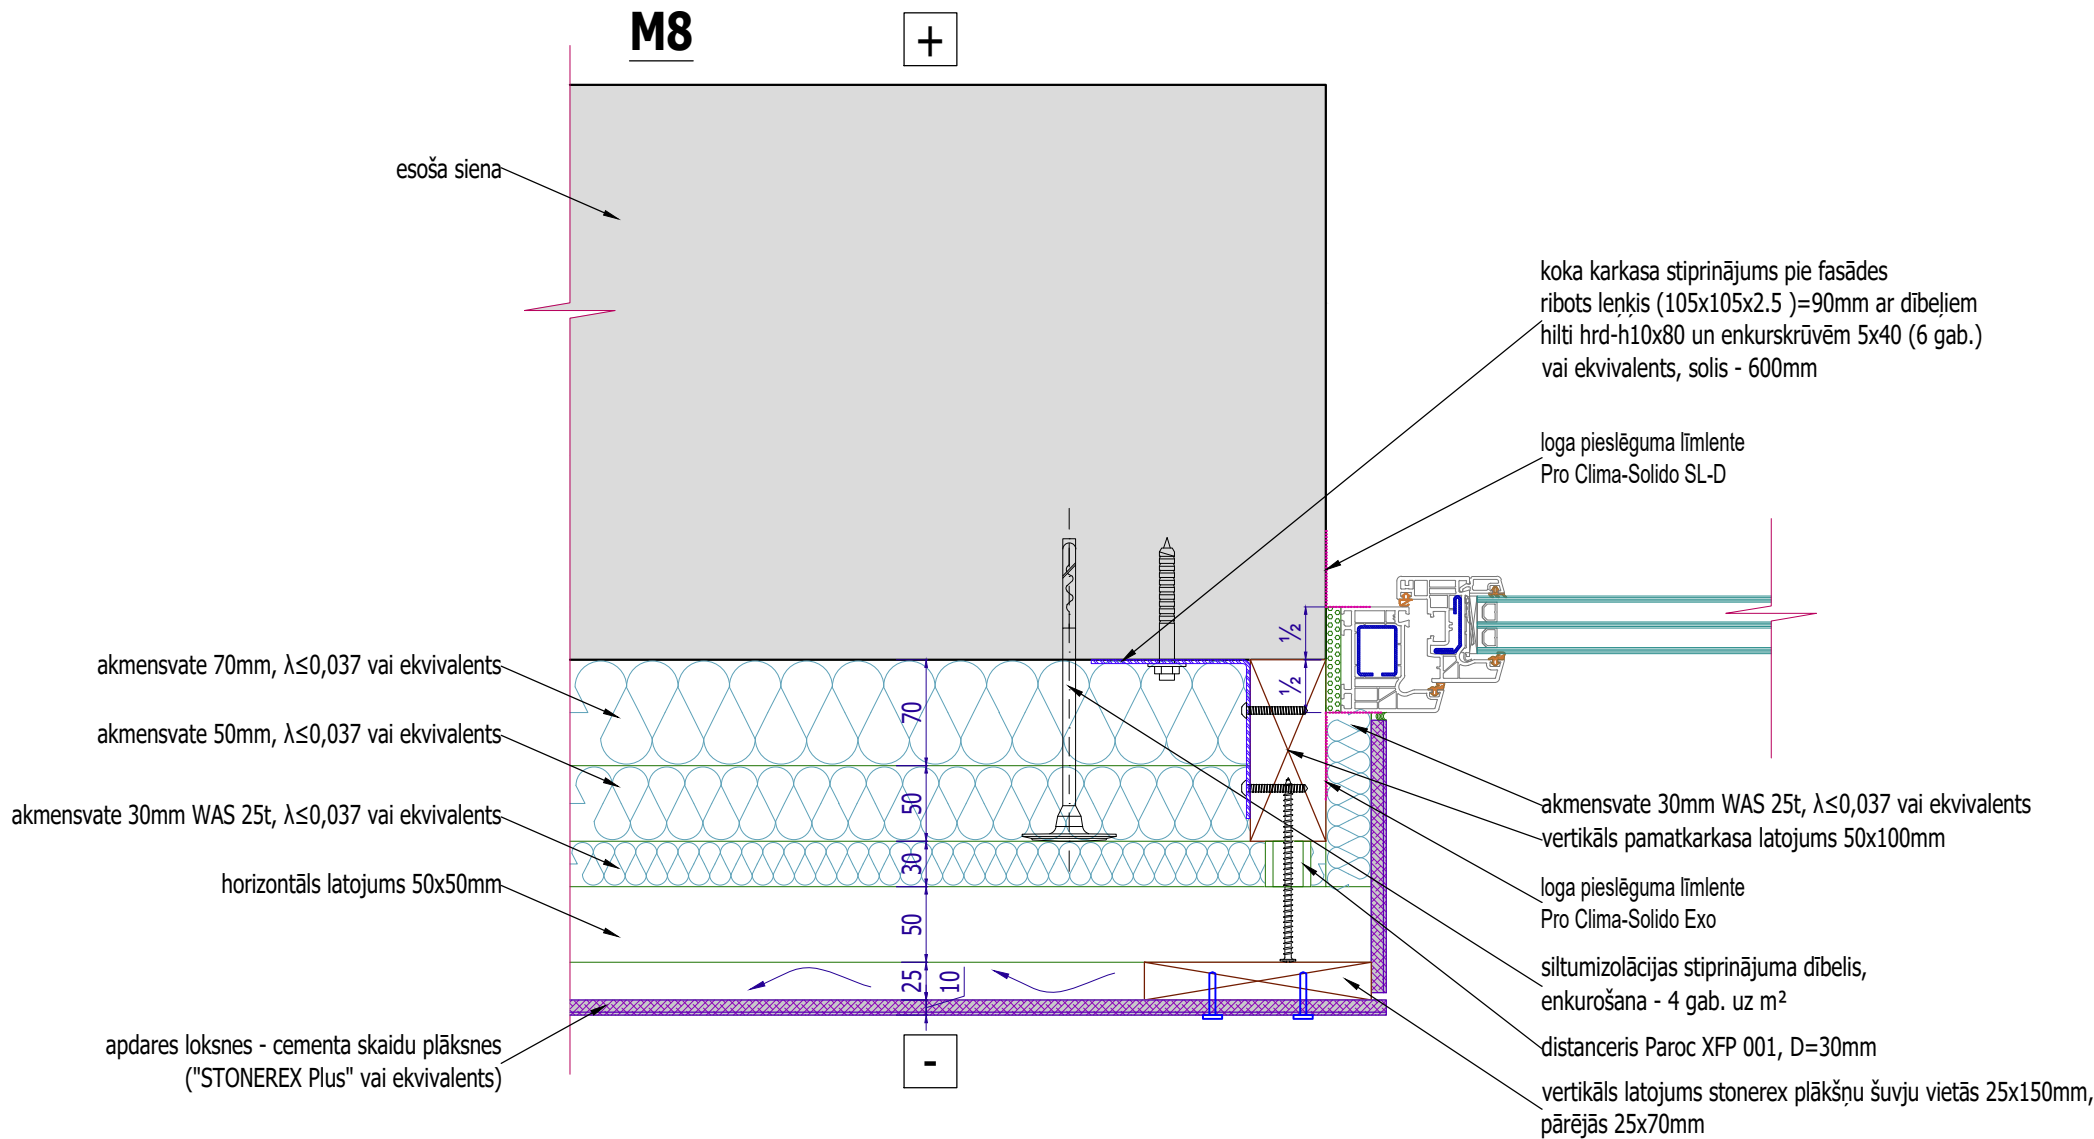

1 2 3 4 5 6	
Objekts:	
Daudzdzīvokļu dzīvojamās ēkas fasāžu renovācija, energoefektivitātes paaugstināšana	
Adrese:	
Institūta iela 6A, Peltes, Siguldas pag. Siguldas nov., LV-2150	
Pasūtītājs:	
SIA "CDzP", Reģ.Nr. LV44103029458 Gaujas iela 7, Cēsis, LV-4101	
CC klasifikators:	Kadastra numurs:
1122	Būve: 8094 004 0346 003

MEZGLS M8_balkona loga sānu pieslēgums

Mērogs:	Stadija:	Lapa:
M 1:5	Apliec.karte	ARD-13


Lapas formāts:	A3(Land)	Lapu skaits ARD(daļā):	17
Datums:	14.10.2020	Pasūtījuma Nr.:	1824
Revīzija:	Rev.2.0		
Fails:	1824_INSTITŪTA-6_ARD_Rev.2.0-14.10.2020.dwg		

BPV:	Ilmārs Bite	
BDV:	Ilmārs Bite	
Izstrādāja:	Kristaps Turauskis	
Izstrādāja:		




Projektētājs: SIA ENĢEĻU PILSĒTA

Būvkomersanta reģ. Nr. 9874-R
Reģ. Nr. 44103039850,
„Jaunbirzes”, Krimuldas pagasts,
Krimuldas novads, LV 2144

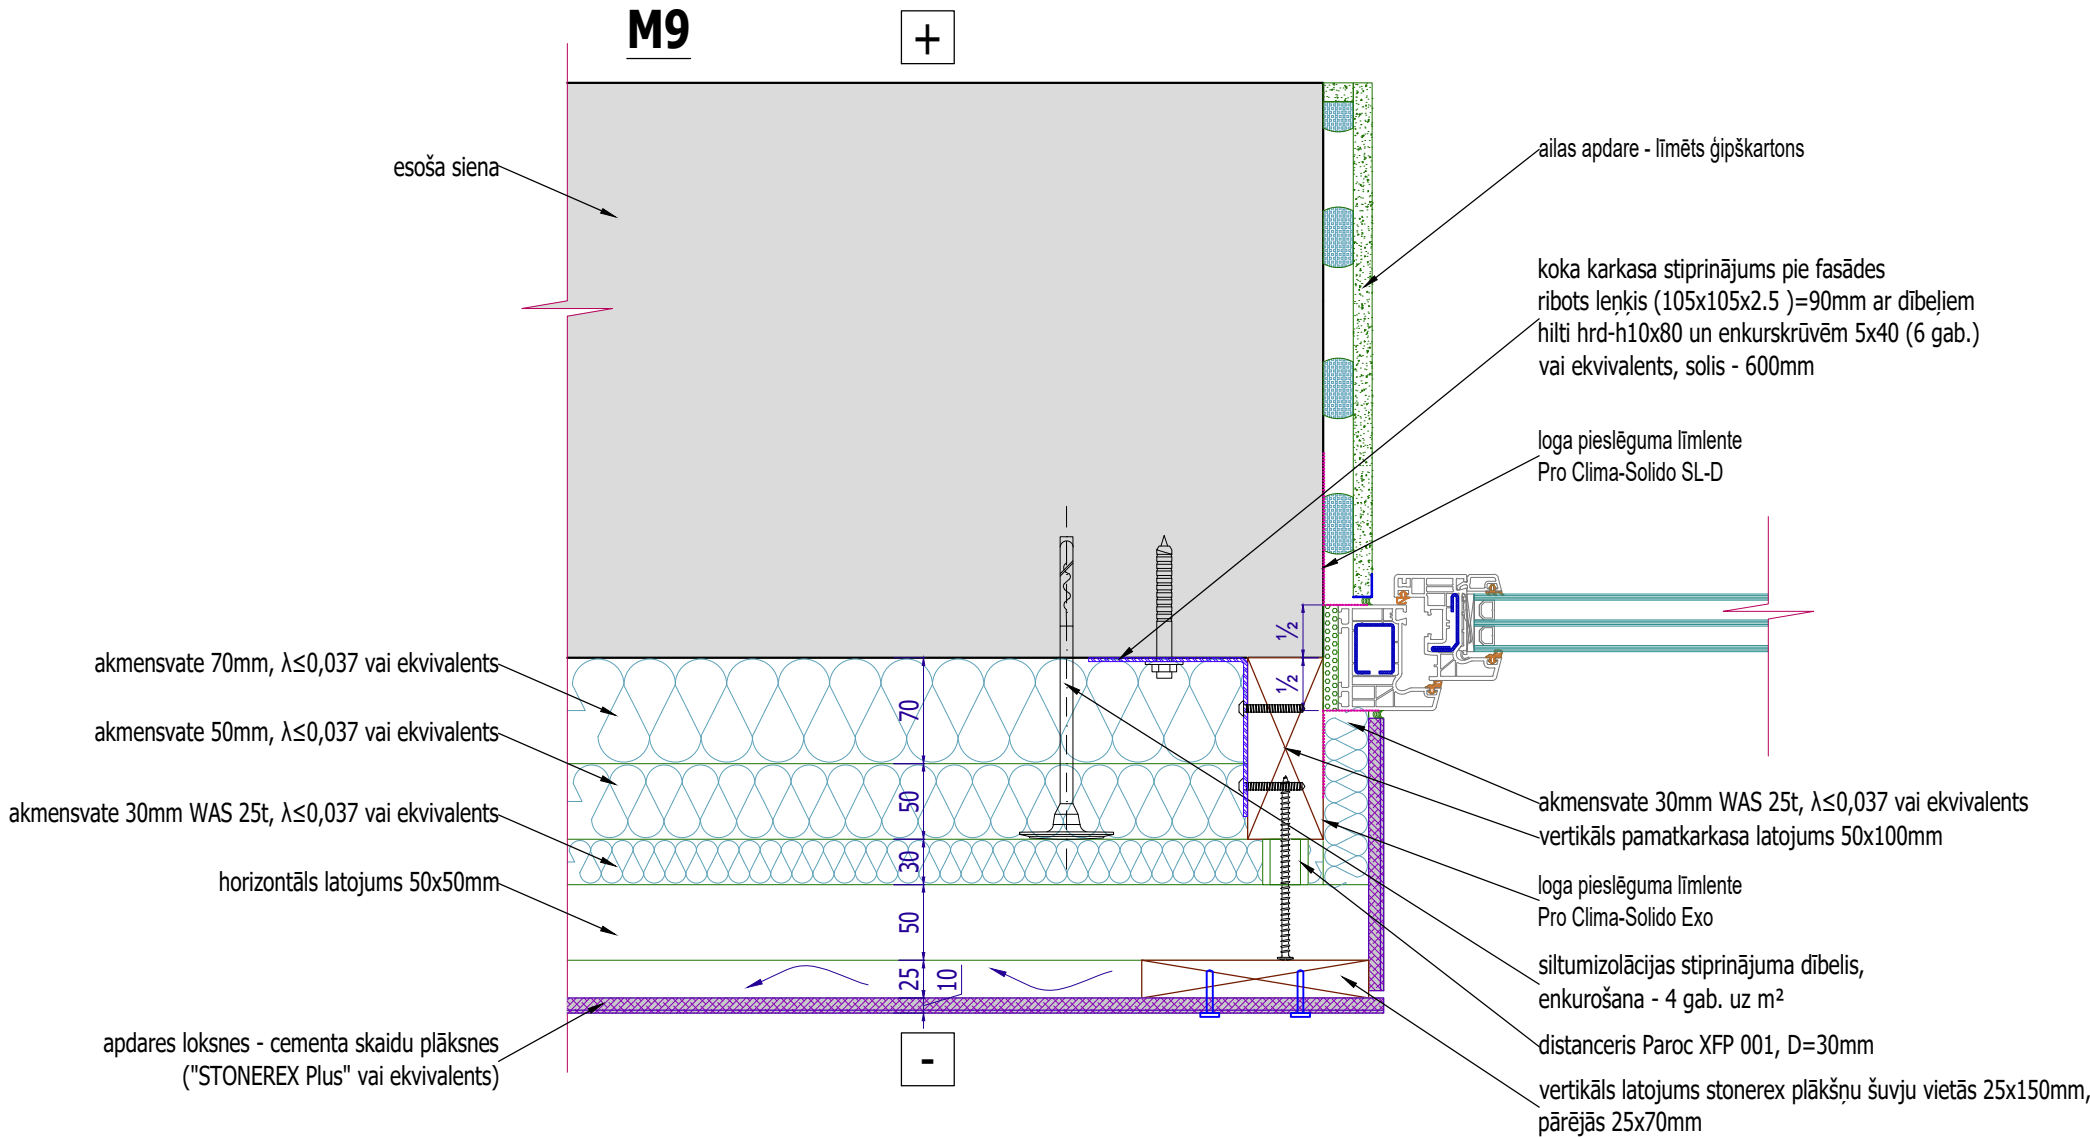

123456		
Objekts:		
Daudzdzīvokļu dzīvojamās ēkas fasāžu renovācija, energoefektivitātes paaugstināšana		
Adrese:		
Institūta iela 6A, Peltes, Siguldas pag. Siguldas nov., LV-2150		
Pasūtītājs:		
SIA "CDzP", Reģ.Nr. LV44103029458 Gaujas iela 7, Cēsis, LV-4101		
CC klasifikators:	Kadastra numurs:	
1122	Būve: 8094 004 0346 003	
MEZGLS M9_loga sānu pieslēgums		
Mērogs:	Stadija:	Lapa:
M 1:5	Apliec.karte	ARD-14
Lapas formāts: A3(Land) Lapu skaits ARD(daļā): 17		
Datums: 14.10.2020		Pasūtījuma Nr.: 1824
Revīzija:		Rev.2.0
Fails: 1824_INSTITŪTA-6_ARD_Rev.2.0-14.10.2020.dwg		
BPV:	Ilmārs Bite	
BDV:	Ilmārs Bite	
Izstrādāja:	Kristaps Turauskis	
Izstrādāja:		
Projektētājs: SIA ENĢEĻU PILSĒTA		
Būvkomersanta reģ. Nr. 9874-R Reģ. Nr. 44103039850, „Jaunbirzes”, Krimuldas pagasts, Krimuldas novads, LV 2144		

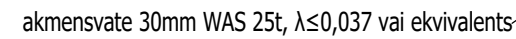

1			2			3			4			5			6		
Objeksts:																	
Daudzdzīvokļu dzīvojamās ēkas fasāžu renovācija, energoefektivitātes paaugstināšana																	
Adrese:																	
Institūta iela 6A, Peltas, Siguldas pag. Siguldas nov., LV-2150																	
Pasūtītājs:																	
SIA "CDzP", Reģ.Nr. LV44103029458 Gaujas iela 7, Cēsis, LV-4101																	
CC klasifikators:						Kadastra numurs:											
1122						Būve: 8094 004 0346 003											
MEZGLS M10_logu augšējais pieslēgums																	
Mērogs:						Stadija:						Lapa:					
M 1:5						Apliec.karte						ARD-15					
Lapas formāts: A3(Land) Lapu skaits ARD(dalā): 17																	
Datums: 14.10.2020						Pasūtījuma Nr.: 1824											
Revīzija: Rev.2.0																	
Fails: 1824_INSTITŪTA-6_ARD_Rev.2.0-14.10.2020.dwg																	
BPV:						Ilmārs Bite											
BDV:						Ilmārs Bite											
Izstrādāja:						Kristaps Turauskis											
Izstrādāja:																	
																	
Projektētājs: SIA ENĢEĻU PILSĒTA																	
Būvkomersanta reģ. Nr. 9874-R Reģ. Nr. 44103039850, „Jaunbirzes”, Krimuldas pagasts, Krimuldas novads, LV 2144																	

akmensvate 30mm WAS 25t, $\lambda \leq 0,037$ vai ekvivalents

loga pieslēguma līmlente
Pro Clima-Solido Exo

loga pieslēguma līmlente
Pro Clima-Solido SL-D

jauna iekšējā palodze

esoša siena

krāsota skārda palodze

horizontāls latojums 50x50mm

distanceris Paroc XFP 001, D=30mm

vertikāls latojums stonerex plākšņu šuvju vietās 25x150mm,
pārējās 25x70mm

akmensvate 70mm, $\lambda \leq 0,037$ vai ekvivalents

akmensvate 50mm, $\lambda \leq 0,037$ vai ekvivalents

akmensvate 30mm WAS 25t, $\lambda \leq 0,037$ vai ekvivalents


apdares loksnes - cementa skaidu plāksnes
("STONEREX Plus" vai ekvivalents)

siltumizolācijas stiprinājuma dībelis,
enkurošana - 4 gab. uz m²


gaisa šķirkārta 50+25mm

70 50 30 50 25 10

1/2 1/2

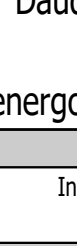123456 Objeksts: Daudzdzīvokļu dzīvojamās ēkas fasāžu renovācija, energoefektivitātes paaugstināšana
Adrese: Institūta iela 6A, Peltes, Siguldas pag. Siguldas nov., LV-2150
Pasūtītājs: SIA "CDzP", Reģ.Nr. LV44103029458 Gaujas iela 7, Cēsis, LV-4101
CC klasifikators: 1122 Kadastra numurs: Būve: 8094 004 0346 003
MEZGLS M11_loga apakšējais pieslēgums
Mērogs: M 1:5 Stadija: Apliec.karte Lapa: ARD-16
Lapas formāts: A3(Land) Lapu skaits ARD(daļā): 17
Datums: 14.10.2020 Pasūtījuma Nr.: 1824
Revīzija: Rev.2.0
Fails: 1824_INSTITŪTA-6_ARD_Rev.2.0-14.10.2020.dwg
BPV: Ilmārs Bite BDV: Ilmārs Bite
Izstrādāja: Kristaps Turauskis
Izstrādāja:
 Projektētājs: SIA ENGĒĻU PILSĒTA Būvkomersanta reģ. Nr. 9874-R Reģ. Nr. 44103039850, „Jaunbirzes”, Krimuldas pagasts, Krimuldas novads, LV 2144

M12

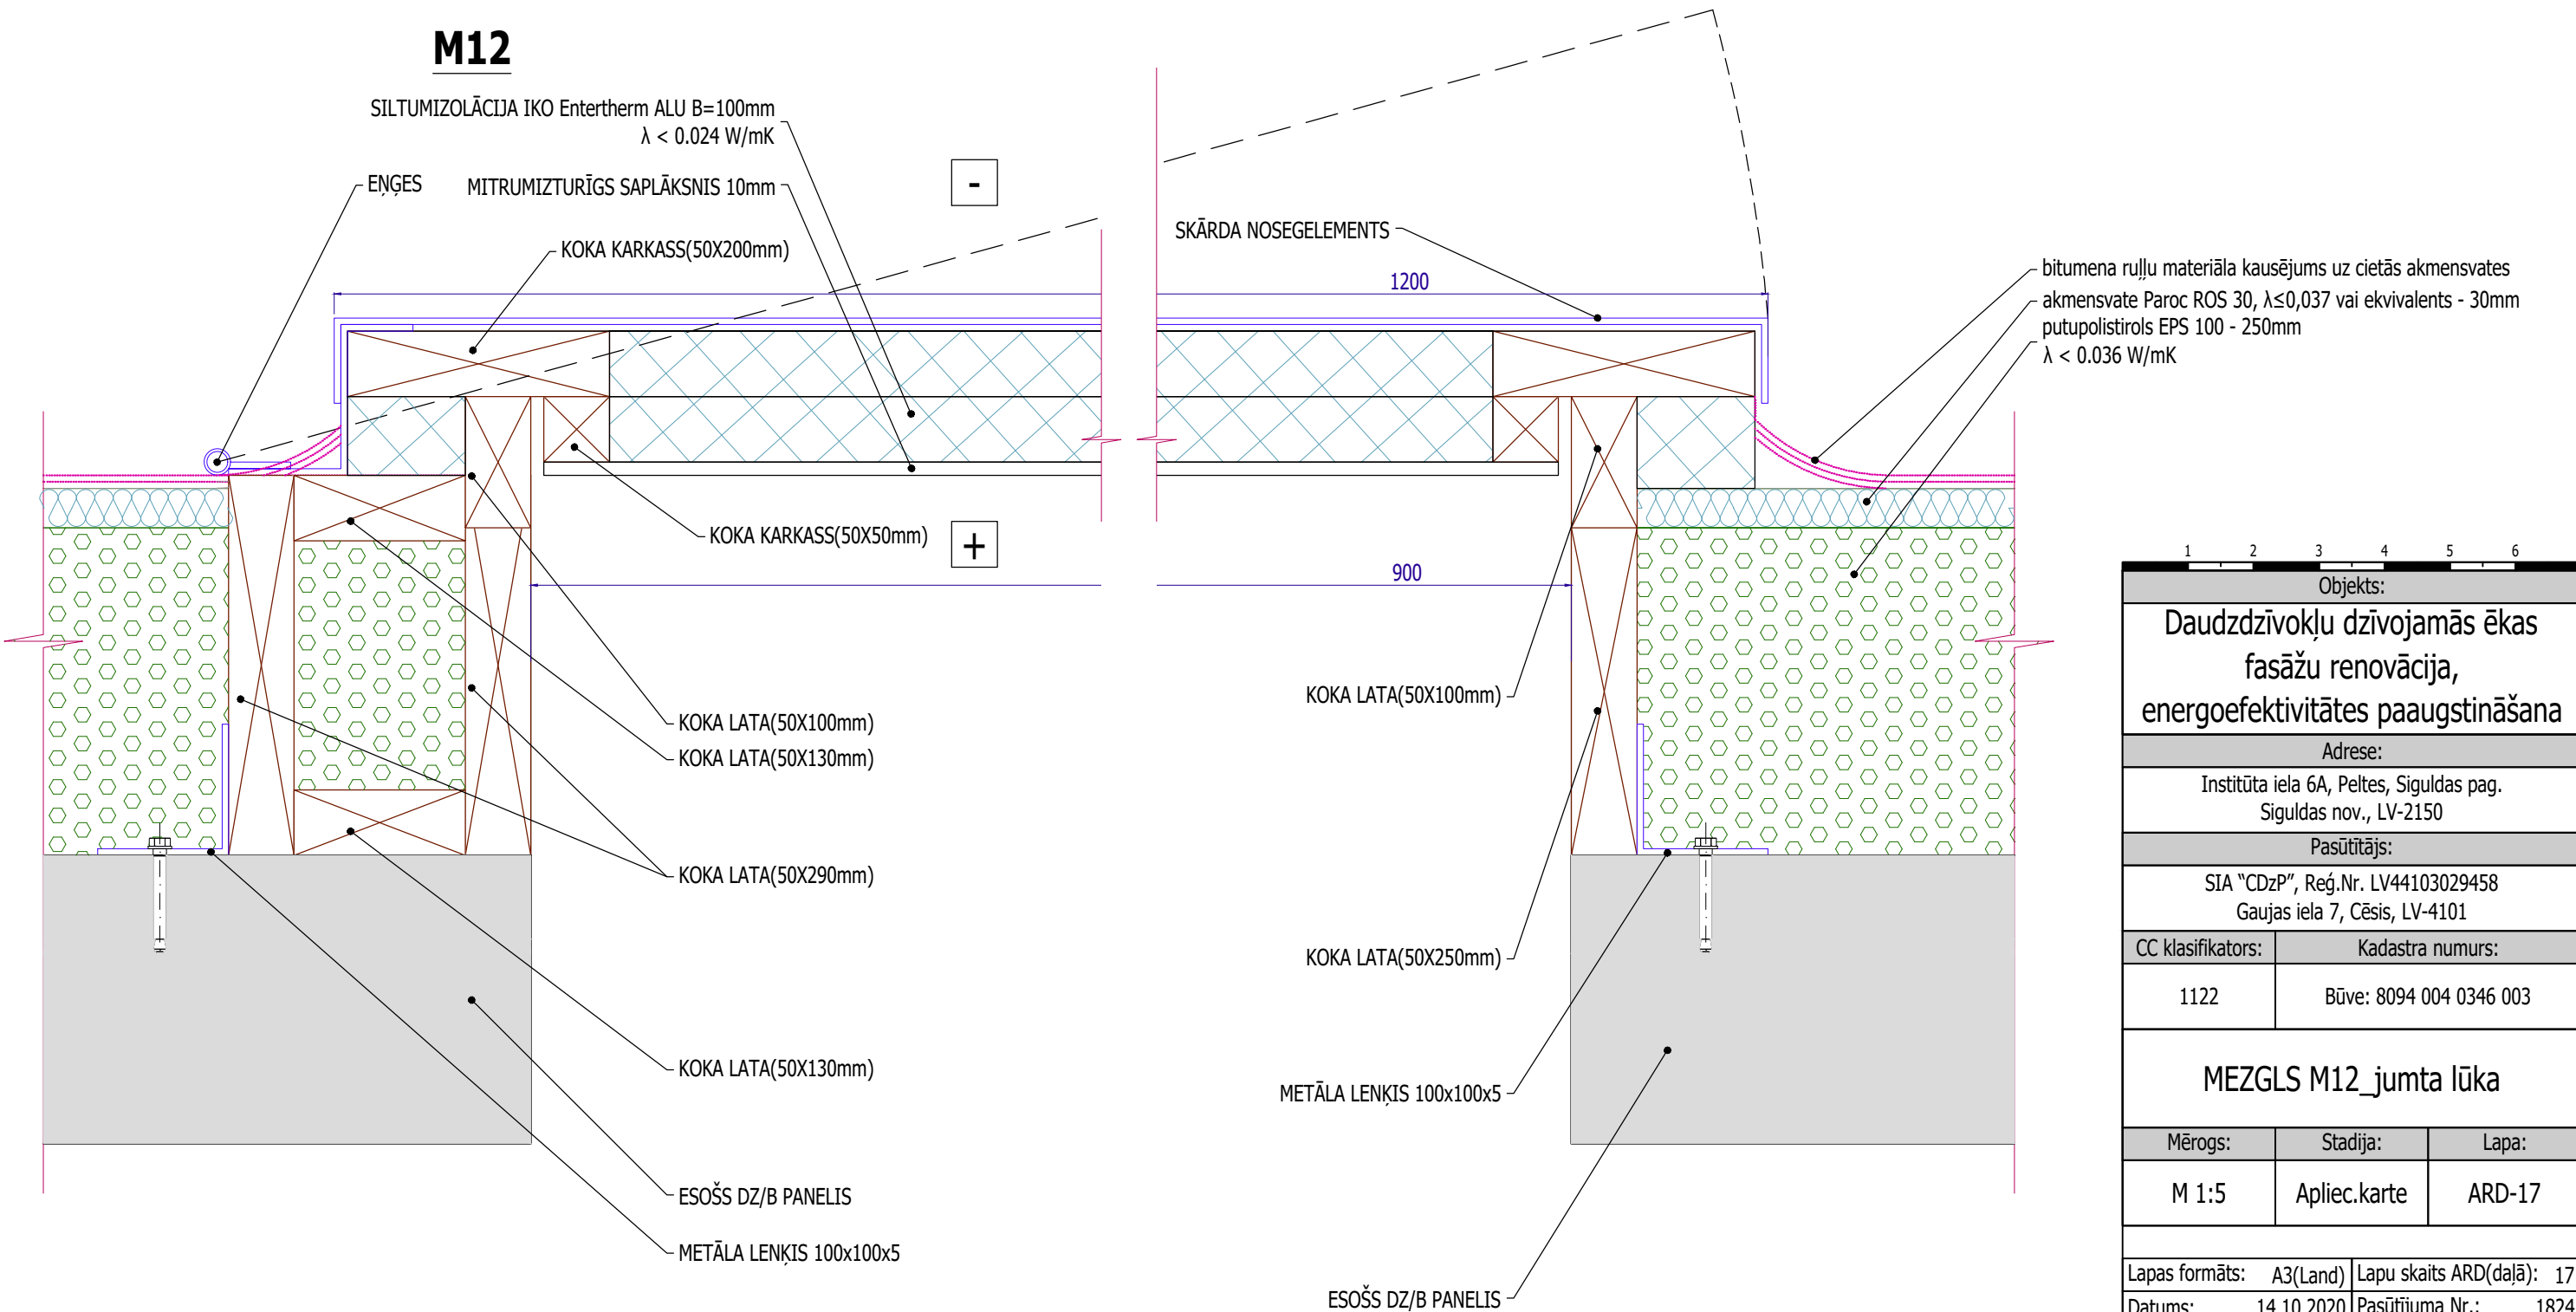

123456					
Objekts:					
Daudzdzīvokļu dzīvojamās ēkas fasāžu renovācija, energoefektivitātes paaugstināšana					
Adrese:					
Institūta iela 6A, Peltes, Siguldas pag. Siguldas nov., LV-2150					
Pasūtītājs:					
SIA "CDzP", Reģ.Nr. LV44103029458 Gaujas iela 7, Cēsis, LV-4101					
CC klasifikators:		Kadastra numurs:			
1122		Būve: 8094 004 0346 003			
MEZGLS M12_jumta lūka					
Mērogs:		Stadija:		Lapa:	
M 1:5		Apliec.karte		ARD-17	
Lapas formāts:		A3(Land)		Lapu skaits ARD(daļā): 17	
Datums:		14.10.2020		Pasūtījuma Nr.: 1824	
Revīzija:		Rev.2.0			
Fails:		1824_INSTITŪTA-6_ARD_Rev.2.0-14.10.2020.dwg			
BPV:		Ilmārs Bite			
BDV:		Ilmārs Bite			
Izstrādāja:		Kristaps Turauskis			
Izstrādāja:					
					
Projektētājs: SIA ENĢEĻU PILSĒTA					
Būvkomersanta reģ. Nr. 9874-R Reģ. Nr. 44103039850, „Jaunbirzes”, Krimuldas pagasts, Krimuldas novads, LV 2144					

Vispārīgie norādījumi.

- Pirms būvdarbu uzsākšanas būvuzņēmējam ar pasūtītāju ir jāizstrādā un jāsaskaņo darbu veikšanas projekts.
- Nepieciešamības gadījumā, autoruzraudzības kārtā kopā ar pasūtītāju izstrādājams darbu izpildes drošības pasākumu plāns. Pēc pasūtītāja pieprasījuma - arī darba aizsardzības plāns.
- Visas atkāpes no darbu organizēšanas projekta jāaskaņo ar pasūtītāju.
- Būvaukumā jānodrošina nepiederību personu ierobežotu piekļuvi objektam.
- Ārēnu siltināšanas un apdares darbus veic no sastatēm.
- Materiālu krājumu būvaukumā izvietot, pasargājot tos no samirkšanas.
- Būvniecībā neiesaistītu personu atrašanās būvaukumā nav pieļaujama.
- Virš ieejas mezgla ēkā tiek izvietota drošības nojume.
- Sastatnes ēkas tuvumā apkārt ar vertikālu aizsargtīklu.
- Būvdarbu veikšanas gaitu nodrošina normatīvajos aktos noteiktā kvalitātes kontrole visos darbu posmos:
 - būvdarbu veikšanas dokumentācijas, piegādāto materiālu, izstrādājumu un konstrukciju kontrole;
 - ierīču, mehānismu un tamlīdzīgu iekārtu kontrole;
 - atsevišķu darba operāciju un darba procesu tehnoloģiskā kontrole;
 - pabeigtā darba veida vai būvdarbu cikla noslēguma kontrole un tam līdzīgi.

Būvdarbu procesa nodrošinājums.

- Elektrība no esošā elektrotīkla.
- Kanalizācija - pārvietojama biotualetē.
- Darbinieku izvietošana celtnieku sadzīves konteinerā tipa mājīnā.
- Sarga telpa izvietota celtnieku sadzīves konteinerā tipa mājīnā.

Dabas aizsardzības pasākumi.

- Visi būvgruži pēc katra, atsevišķa darba posma veikšanas savācami un izvedami no būvaukuma.
- Pēc visu būvdarbu pabeigšanas veicama teritorijas labiekārtošana.
- Būvdarbus organizēt tā, lai vidē radītu pēc iespējas mazākus kaitējumus, ievērojot tiesību aktos noteiktos ierobežojumus un prasības. Koku saknes un stumbrus aizsargāt pret bojājumiem.

Ugunsdrošības pasākumi.

- Nepieciešamības gadījumā, tiek ierīkotas evakuācijas ceļi, ējas un izejas, lai nodrošinātu būvniecības dalībnieku visātrāko nokļūšanu drošībā no savām darba vietām.
- Darba vietas nodrošina ar piemērotām, vienkārši lietojamām ugunsdzēsšanas ierīcēm pietiekamā daudzumā, ērti pieejamās vietās.
- Stingri ievērot darba drošības tehnikas noteikumus saskaņā ar: - darba aizsardzības likumu; - MK 25.02. 2003. noteikumiem Nr. 92 "Darba aizsardzības prasības, veicot būvdarbus".

PIEZĪMES:

- Paredzētais būvgružu apjoms ~30m³
- Būvgruži nododami pārstrādei.
- Būvgružu apjoms precīzējams būvdarbu gaitā.

PIEZĪMES:

- Trīs dienas pirms darbu sākuma izņemt darbu veikšanas atļauju portālā uzraugi.tet.lv.
- 1 (vienu) dienu pirms darbu sākuma izsaukt SIA "Tet" darbinieku uz veicamo darbu vietu kabelu trases uzrādīšanai (veikt pieteikumu portālā uzraugi.tet.lv).
- Darbu veikšanas gaitā nodrošināt zemes gabala un pieguļošajā teritorijā esošo SIA „Tet” elektronisko sakaru tīkla un ar to saistīto elementu aizsardzību, nepārtrauktu darbību un piekļuvi elektronisko sakaru tīklam bojājumu novēršanas un uzturēšanas darbu veikšanai.
- Paredzētā cietā seguma nomaņa sakaru kabelu kanalizācijas aizsargjoslā - pirms ielas seguma uzlikšanas projektā paredzēt esošo kabelu kanalizācijas kanālu caurejamības pārbaudi. Caurejamības pārbaudi veikt ir tiesības no būvnieka neatkarīgai 3.personai ar atbilstošiem būvprakses sertifikātiem, normatīvos aktos noteiktajā kārtībā.
- Siltinot pagrabu pārsegumu tiek demontētas un pēc tam atjaunotas komunikācijas, izņemot SIA "Tet" un AS "Sadales tīkls" inženierkomunikācijas - ap inženierkomunikācijām tiek ievēroti vismaz 5cm uz katru pusi no siltumizolācijas.

207
101.061

204
100.962

80940040003

virš ieejas ēkā izbūvēt drošības jumtūni

būvtafele

Eksploatējošo organizāciju saskaņojuma saraksts					
ORGANIZĀCIJA	KOMUNIKĀCIJA	UZVĀRDS	PARAKSTS	DATUMS	PIEZĪMES
SIA "Lattelecom"	Sakaru kabeli	A.Savickis	paraksts	11.08.2016.	Nr.22/2045
Saīlavots	Ūdens, kanalizācija	P.Jurkāns	paraksts	06.07.2016.	Saskaņots
AS "Sadales tīkls"	El. kabeli	K.Zviņa	paraksts	21.02.2016.	Saskaņots
SIA "Fāze"	Apgaisme	E.Breikšs	paraksts	06.07.2016.	Saskaņots
AS "Latvijas gāze"	Gāzes vadi	R.Jumikšis	paraksts	11.07.2016.	Salīdzināts
"Wesemann - Sigulda"	Siltumtīkli	J.Strazdiņš	paraksts	07.07.2016	Saskaņots

Uzmanību!
Plāns sastādīts Latvijas normālo augstumu sistēmā epohā 2000.5 (LAS-2000.5).

**SIGULDA
NOVADA
DOME**
Dati ņemti: Siguldas novada pārvaldes
augstas detalizācijas topogrāfiskās informācijas datubāzē
Uzņēmējums reģistrēts ar Nr.
8094 TP 154805
2016. gada 29. augustā
Pils iela 16, Sigulda, Siguldas novads, LV-2150, Reģ.Nr. 90000048152
Tālrunis: 67800962 Fakss: 67800948 e-pasts: topo@sigulda.lv

PIEZĪMES:

- Koordinātu sistēma - LKS-92, k0.999636.
- Uzmērīšana veikta no sekoyšiem GNSS punktiem, kuri iegūti balstoties uz parametrisko piesaistes metodi (visām) LAPos bāzes stacijām, izmantojot Trimble VRS Now RTK korekcijas.
- Nr.201 X=359744.579 Y=586151.896 H=104.840
- Nr.202 X=359791.448 Y=586136.909 H=103.513
- Nr.203 X=359818.443 Y=586171.308 H=104.749
- Nr.204 X=359799.038 Y=586025.320 H=100.629
- Latvijas normālo augstumu sistēma (LAS-2000.5).
- Uzmērīšana veikta ar datorizētiem Leica TCIP 205.
- Obrīdā veidoti uzņēmumi 2016.g. 19. jūnijā, uzmērītā platība 1.28ha.
- Zemes vienību robežas ir attēlotas aplisotās zemes kadastrālās uzmērīšanas un vienību ģeodēziskā tīkla precizitāti un var nesakrist ar situāciju plānā.
- Inženierietniskās komunikācijas uzstātas pēc eksploatējošo organizāciju materiāliem un salīdzinātas ekspluatējošās organizācijas.
- Topogrāfiskie apzīmējumi ir attēloti aplisotā.
- Ministru kabineta noteikumu Nr.281.1 pielikumam.
- Saskaņots ar 2016.07.05. VZD kadastra informāciju 294097.edoc un 294101.edoc

Veikt gāzes ievada iznešanu uz āru no esošās ēkas ārējas, tā lai pēc fasādes vienkāršotās atjaunošanas darbu pabeigšanas tas atrastos ne tuvāk par 10cm no ārējas.

Pirms būvdarbu uzsākšanas, saskaņot darbu veikšanas grafiku ar akciju sabiedrību "Gaso" AS.

Pirms rakšanas darbu uzsākšanas gāzes vadu šķērsojuma vietās un 4m zonā ap gāzēsvadu, saskaņot veicamos darbus ar akciju sabiedrību "Gaso" AS. Izsaukt akciju sabiedrības "Gaso" AS pārstāvi gāzes vada precizēšanai. Nodrošināt ekspluatācijai nepieciešamo attālumu saglabāšanu starp gāzēsvadu un ēkas sienu pēc ēkas renovācijas. Nav pieļaujama gāzēsvadu iebūve siltinājuma siēni. Gāzēsvadu un armatūru tuvumā darbus veikt bez mehānismu pielietošanas. Pēc darbu beigšanas armatūras un gāzes vadus uzrādīt iecirkņa pārstāvim.

Šajā būvprojektā ir iekļauts un izstrādāts visas nepieciešamās daļas atbilstoši būvatļaušai ietvertajiem nosacījumiem.


Būvprojekta vadītājs:	Ilmārs Bīte
28.03.2023 (datums)	Sert. No 1-00630 (paraksts)

Šī būvprojekta DOP daļas risinājumi atbilst Latvijas būvnormatīviem un citu normatīvo aktu, kā arī tehnisko vai īpašo noteikumu prasībām.

Būvprojekta daļas vadītājs:	Ilmārs Bīte
28.03.2023 (datums)	Sert. No 1-00630 (paraksts)

Ar pasūtītāju saskaņots: SIA "CDzP", Reģ.Nr. LV44103029458




(zīmogs, paraksts, datums, atst.)

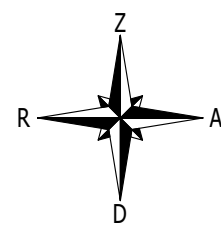

OBJEKTA NOVIETOJUMA SHĒMA




Atkritumu konteiners

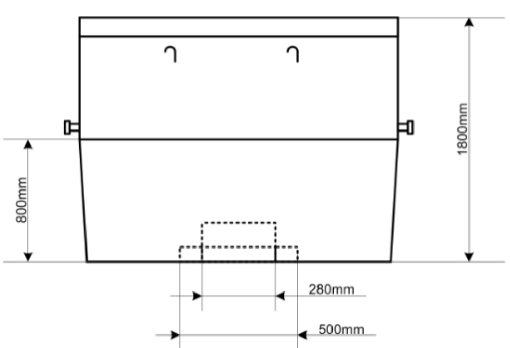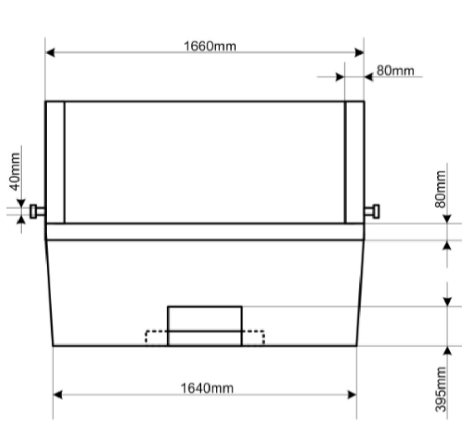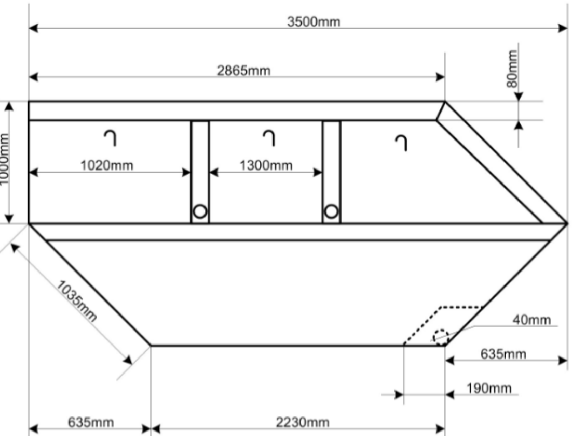

Pienēmie apzīmējumi:

- zemes gabala robeža
- renovējamā ēka
- materiālu novietne ar metāla nožogojumu
- tipveida mobils būvgružu konteiners
- ieeja ēkā
- iebraukšanas kustības shēma
- izbraukšanas kustības shēma
- pārvietojama biotualetē
- celtnieku sadzīves konteinerā tipa mājīnā
- ugunsdzēsības stends
- norādītājam zonā atļauts rakt tikai ar rokām ievērojot īpašu piesardzību, lai netiktu sarkt pazemes komunikāciju tīkli, pirms rakšanas, saskaņot ar inženiertīklu turētājiem
- sastātnes ar norobežojumu sietu
- būvtafele
- metāla žogs (h=1.8m)

123456					
Objekts:					
Daudzdzīvokļu dzīvojamās ēkas fasāžu renovācija, energoefektivitātes paaugstināšana					
Adrese:					
Institūta iela 6A, Peltes, Siguldas pag. Siguldas nov., LV-2150					
Pasūtītājs:					
SIA "CDzP", Reģ.Nr. LV44103029458 Gaujas iela 7, Cēsis, LV-4101					
CC klasifikators:		Kadastra numurs:			
1122		Būve: 8094 004 0346 003			
Darbu organizēšanas projekts Precizējumi autoruzraudzības kārtā					
Mērogs:		Stadija:		Lapa:	
M 1:200		Aplic.karte		DOP-01i	
Lapas formāts: A1(Land)		Lapu skaits DOP(dalā): 2			
Datums: 28.03.2023		Pasūtījuma Nr.: 1824			
Revīzija:		Rev. 1.2			
Fails:		1824_INSTITŪTA-6_DOP-28.03.2023.dwg			
BPV:		Ilmārs Bīte			
BDV:		Ilmārs Bīte			
Izstrādāja:		Inese Ziedīņa			
Izstrādāja:					
Projektētājs: SIA ENGELU PILSĒTA					
		Būvnormatīva reģ. Nr. 9814-R Reģ. Nr. 44103029458 Jautājumi: Inese Ziedīņa Kontakts: Inese Ziedīņa, Krimslas novads, LV 2144			

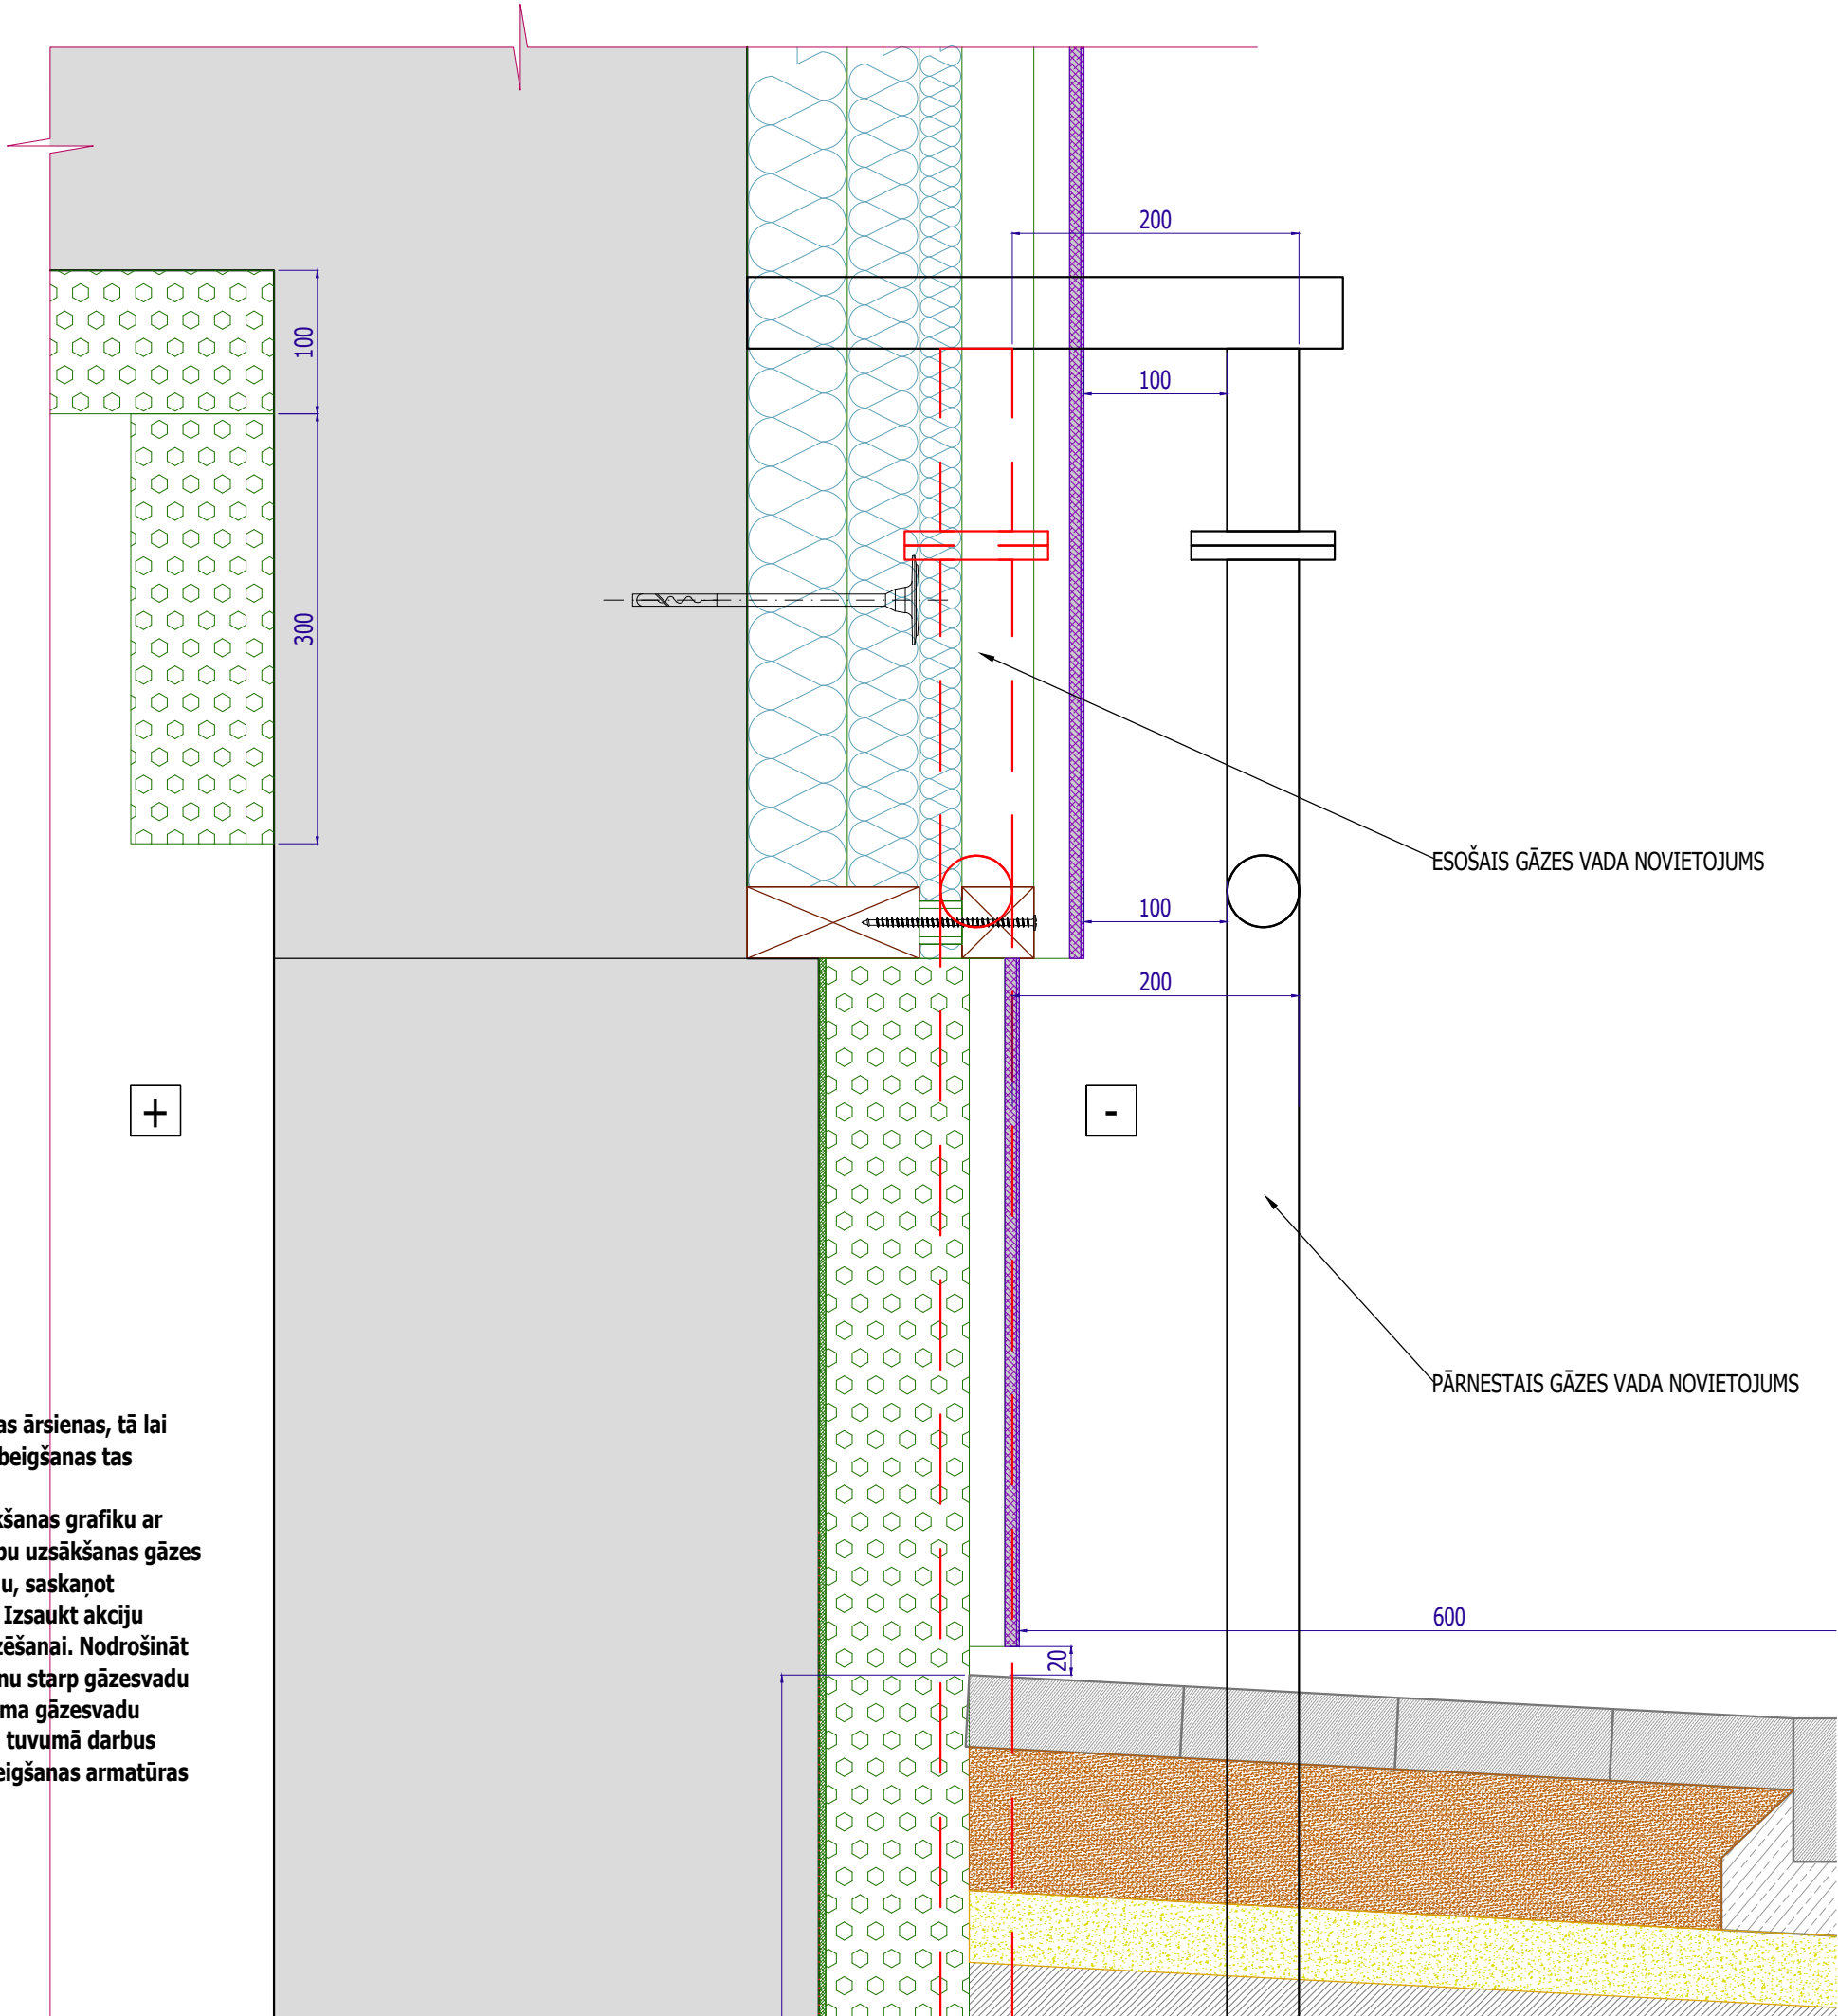

Veikt gāzes ievada iznešanu uz āru no esošās ēkas ārsienas, tā lai pēc fasādes vienkāršotās atjaunošanas darbu pabeigšanas tas atrastos ne tuvāk par 10cm no ārsienas.
Pirms būvdarbu uzsākšanas, saskaņot darbu veikšanas grafiku ar akciju sabiedrību "Gaso" AS. Pirms rakšanas darbu uzsākšanas gāzes vadu šķērsojuma vietās un 4m zonā ap gāzesvadu, saskaņot veicamos darbus ar akciju sabiedrību "Gaso" AS. Izsaukt akciju sabiedrības "Gaso" AS pārstāvi gāzes vada precizēšanai. Nodrošināt ekspluatācijai nepieciešamo attālumu saglabāšanu starp gāzesvadu un ēkas sienu pēc ēkas renovācijas. Nav pieļaujama gāzesvadu iebūve siltinājuma slānī. Gāzesvadu un armatūru tuvumā darbus veikt bez mehānismu pielietošanas. Pēc darbu beigšanas armatūras un gāzes vadus uzrādīt iecirkņā pārstāvim.

1	2	3	4	5	6
Objekts:					
Daudzdzīvokļu dzīvojamās ēkas fasāžu renovācija, energoefektivitātes paaugstināšana					
Adrese:					
Institūta iela 6A, Peltes, Siguldas pag. Siguldas nov., LV-2150					
Pasūtītājs:					
SIA "CDzP", Reģ.Nr. LV44103029458 Gaujas iela 7, Cēsis, LV-4101					
CC klasifikators:		Kadastra numurs:			
1122		Būve: 8094 004 0346 003			
Gāzes vada iznešana					
Mērogs:		Stadija:		Lapa:	
M 1:5		Apliec.karte		DOP-02	
Lapas formāts: A3(Land)		Lapu skaits DOP(dalā): 2			
Datums: 14.10.2020		Pasūtījuma Nr.: 1824			
Revīzija:				Rev.1.2	
Fails:		1824_INSTITŪTA-6_DOP_Rev.1.2-14.10.2020.dwg			
BPV:	Ilmārs Bite				
BDV:	Ilmārs Bite				
Izstrādāja:	Kristaps Turauskis				
Izstrādāja:					
 Projektētājs: SIA ENĢEĻU PILSĒTA Būvkomersanta reģ. Nr. 9874-R Reģ. Nr. 44103039850, „Jaunbirzes”, Krimuldas pagasts, Krimuldas novads, LV 2144					