

AR DAĻAS RASĒJUMU SARAKSTS		
MARKA	NOSAUKUMS	MĒROGS
AR-0001	VISPĀRĪGIE RĀDĪTĀJI	
AR-0101	1. STĀVA PLĀNS	1:100
AR-0102	JUMTA PLĀNS	1:100
AR-0201	GRIEZUMI A-A, B-B	1:100
AR-0301	FASĀDES ASĪS 2-1, A-C, 3-5	1:100

IZMANTOTO NORMATĪVU SARAKSTS

Nr.p.k.	DOKUMENTA NOSAUKUMS
1.	Latvijas Republikas B ūvniecības likums
2.	Latvijas Republikas MK 28.08.2018. noteikumi Nr. 545 „Noteikumi par Latvijas b ūvnormatīvu LBN 202-18 „Būvniecības ieceres dokumentācijas noformēšana””
3.	Latvijas Republikas MK 19.08.2014. noteikumi Nr. 500 „Vispārīgie būvnoteikumi”
4.	Latvijas Republikas MK 02.09.2014. noteikumi Nr. 529 „Ēku būvnoteikumi”
5.	Latvijas Republikas MK 19.10.2021. noteikumi Nr. 693."B ūvju vispārīgo prasību būvnormatīvs LBN 200-21 ”
6.	Latvijas Republikas MK 30.06.2015. noteikumi Nr. 333 „Noteikumi par Latvijas b ūvnormatīvu LBN 201-15 „Būvju ugunsdrošība””
9.	Latvijas Republikas MK 01.07.2025. noteikumi Nr. 312 "Noteikumi par Latvijas b ūvnormatīvu LBN 016-15 "Būvakustika"
10.	Latvijas Republikas MK 01.09.2016. noteikumi Nr. 238 "Ugunsdrošības noteikumi"
12.	Latvijas Republikas Saeima 09.01.2013. " Ēku energoefektivitātes likums"
13.	LBN 002-19 "Ēku norobežojošo konstrukciju siltumtehnika"
14.	Latvijas Republikas MK 21.09.2019. noteikumi Nr. 432 "Noteikumi par Latvijas b ūvnormatīvu LBN 003-19 "Būvklimatoloģija"

IZMANTOTO DOKUMENTU SARAKSTS (AR)

Nr.p.k.	DOKUMENTA NOSAUKUMS	AUTORS	DATUMS
1	Projektēšanas uzdevums		
2	Topogrāfiskais plāns		


Vispārīgie norādījumi

AR sadaļā (arhitektūras risinājumi) doti galvenie arhitektūras rasējumi - plāni, materiālu specifikācijas, būvniecībai obligāti saistoša informācija .

- AR daļu skatīt kopā ar citu daļu un sadaļu rasējumiem.
- Izmēri doti mm, augstuma atzīmes m .
- Par augstuma atzīmi+0.000m pieņemta 1.stāva tīrās grīdas atzīme.
- Rasējumos doti principiāli risinājumi, detaļām doti gabarītu izmēri, nepieciešamo papildus detalizāciju izstrādā būvuzņēmējs, balstoties uz projektam pievienoto mezglu risinājumiem, ražotāju mezglu katalogiem, un labo praksi būvniecībā .
- Būvizstrādājumu tehniskā informācija dota specifikāciju rasējumos un ražotāju standartos.
- Montāžas uzņēmums ir atbildīgs par pareizu darbu secību un siltumizolācijas slāņa izbūvi.
- Galvenā būvuzņēmēja pienākums pirms būvdarbu uzsākšanas ir savlaicīgi un pilnībā iepazīties ar visu projekta dokumentāciju, kā arī noskaidrot visus neskaidros un nesaprastos jautājumus.
- Būvuzņēmējiem pirms darbu uzsākšanas jāievērtē minēto darbu veikšanai nepieciešamie papildus materiāli un darbi, kas nav minēti šajā projektā, bet bez kuriem nav iespējama būvdarbu tehnoloģiski pareiza un spēcā esošajiem normatīviem atbilstoša darbu izpilde pilnā apjomā.
- Būvuzņēmējs ir atbildīgs par to, ka visi būvniecībā iesaistītie apakšuzņēmēji ir pilnībā nodrošināti ar nepieciešamajiem rasējumu komplektiem.
- Visus izmērus un mērkēdes pirms būvdarbu uzsākšanas vai pasūtījuma izdarīšanas pārbaudīt. Izmērus nedrīkst nolasīt pēc mēroga. Šaubu gadījumā konsultēties ar būvprojekta autoru.
- Visas atsaucēs uz iekārtu, materiālu un izgatavotāju firmām, kuras norādītas būvprojektā, liecina tikai par to kvalitātes un apkalpošanas līmeni. Specifikācijās norādīto iekārtu un materiālu nomaiņa ar citām tehniski analogām (ekvivalentām) iekārtām un materiāliem ir iespējama, to saskaņojot ar pasūtītāju un projekta autoru.
- Visas izmaiņas projektā jāaskatīja ar būvprojekta vadītāju un būvprojekta katras daļas vadītāju.
- Specifiskie mezglī, kas netiek detalizēti atspoguļotu rasējumos, jāizstrādā ražotājam, izgatavotājam vai piegādātājam un jāaskatīja ar būvprojekta vadītāju un attiecīgās būvprojekta daļas vadītāju.
- Projektā paredzētie materiāli, būvizstrādājumi, apdares risinājumi, stiprinājumi, palīgmateriāli un sistēmu komponentes izbūvējamas kā savstarpēji saderīgi risinājumi, ievērojot projekta, normatīvo aktu un attiecīgo ražotāju noteiktās tehnoloģiskās, montāžas un savietojamības prasības;
- Dažādu ražotāju sistēmu komponentu kombinēšana pieļaujama, saskaņojot ar Pasūtītāju.

PIEŅEMTIE APZĪMĒJUMI:	
	Prefabricētie ārsienu paneļi ar siltinājumu
	Koka, vai metāla karkasa starpsiena
	Ēkas ieeja
	Numurs Telpas nosaukums Platība
	Jumta projekcija
	Griezuma numurs un rasējuma lapas numurs
	Augstuma atzīme plānos
	Būvasis
	Ratiņkrēsļa apgriešanas laukums
	Santehnika
	Zeme
	Zemes līnija
	Augstuma atzīme
	Konstruktīvā tipa izvilce

OBJEKTA NOVIETNE, SITUĀCIJAS PLĀNS

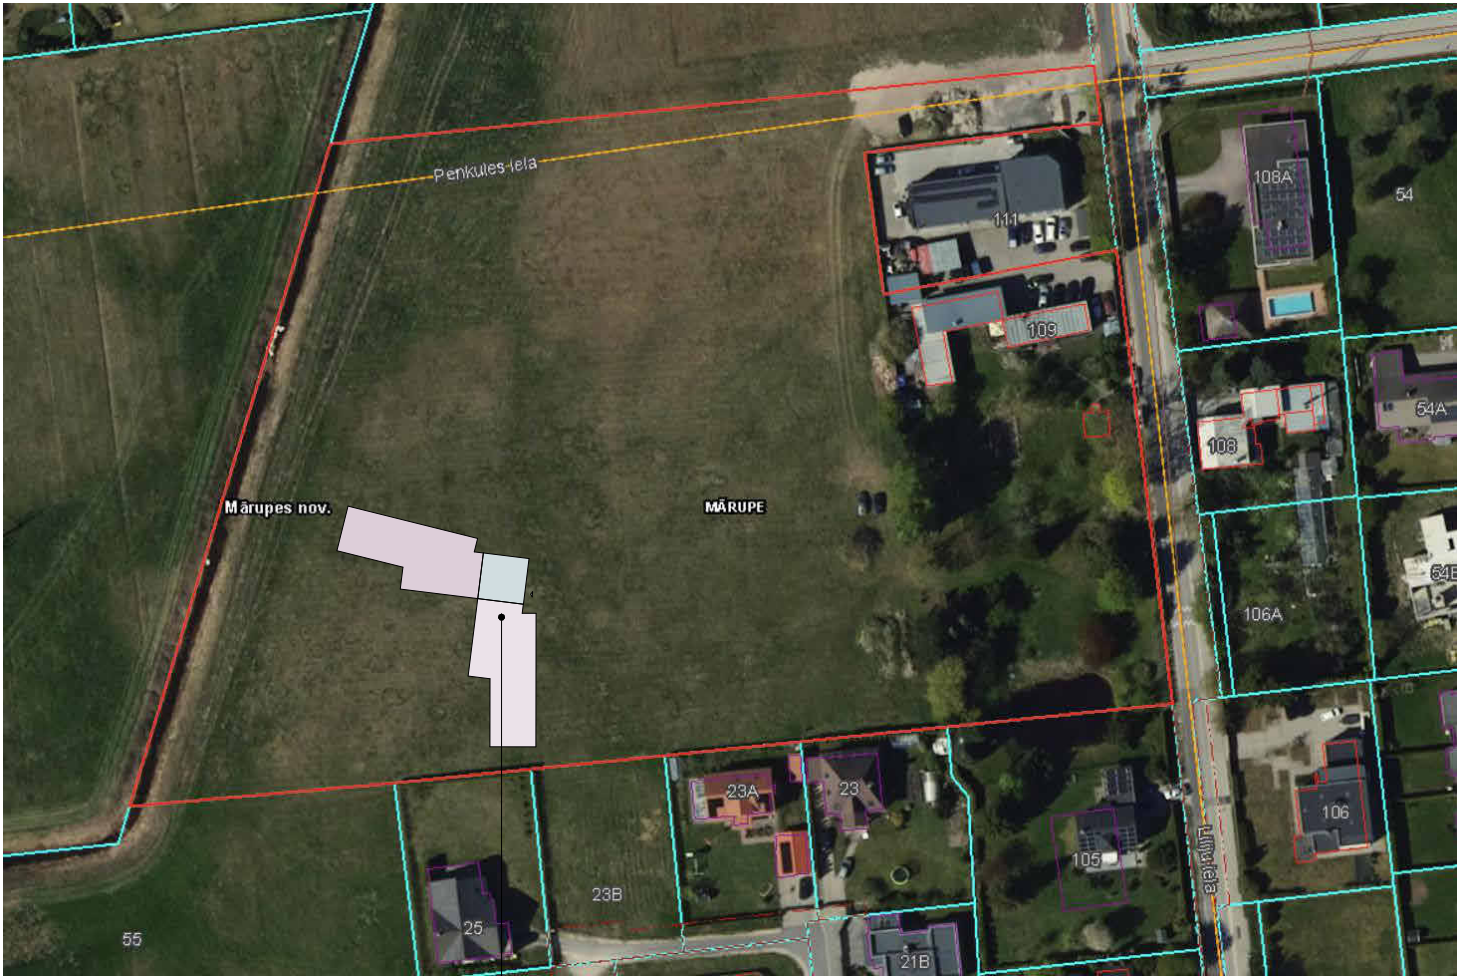

Būvobjekta atrašanās vieta
Liliju iela 109, Mārupe, Mārupes nov.,
LV-2167

SIA "CMB" VENTSPILS IELA 48, RĪGA LV-1002, T. 25678749 BŪVK. REĢ. NR. 0598-R	BŪVPROJEKTA IZSTRĀDĀTĀJS	BŪVNICĪBAS IEROSINĀTĀJS		Aija Dāve, deklarētā dzīvesvieta Liliju iela 108, Mārupe, Mārupes novads, LV-2167		PASŪT./ARHĪVA NR. E-BP-67-06-26/MSMC	
	OBJEKTA NOSAUKUMS	VESELĪBAS UN SOCIĀLĀS APRŪPES CENTRS AR DIENAS CENTRU VIENĀ ĒKĀ				STADIJA MBP	
	OBJEKTA ADRESE	Liliju ielā 109, Mārupē, Mārupes novadā, LV-2167				FAILA NOS.	
	KAD. APZ.	kad. apz. 80760031876					
	RASĒJUMA NOSAUKUMS	VISPĀRĪGIE RĀDĪTĀJI				MARKA	RAS. NR.
	IZSTRĀDĀTĀJI	VĀRDS / UZVĀRDS	PARAKSTS			MĒROGS:	
	BP VADĪTĀJS	ZANE KOROĻA					
		DAĻAS VADĪTĀJS	ZANE KOROĻA			DATUMS	20/08/2026
		IZSTRĀDĀJA	BRIGITA BĪVIŅA			LAPAS NR.	A2