



Griezums B-B
M 1 : 100

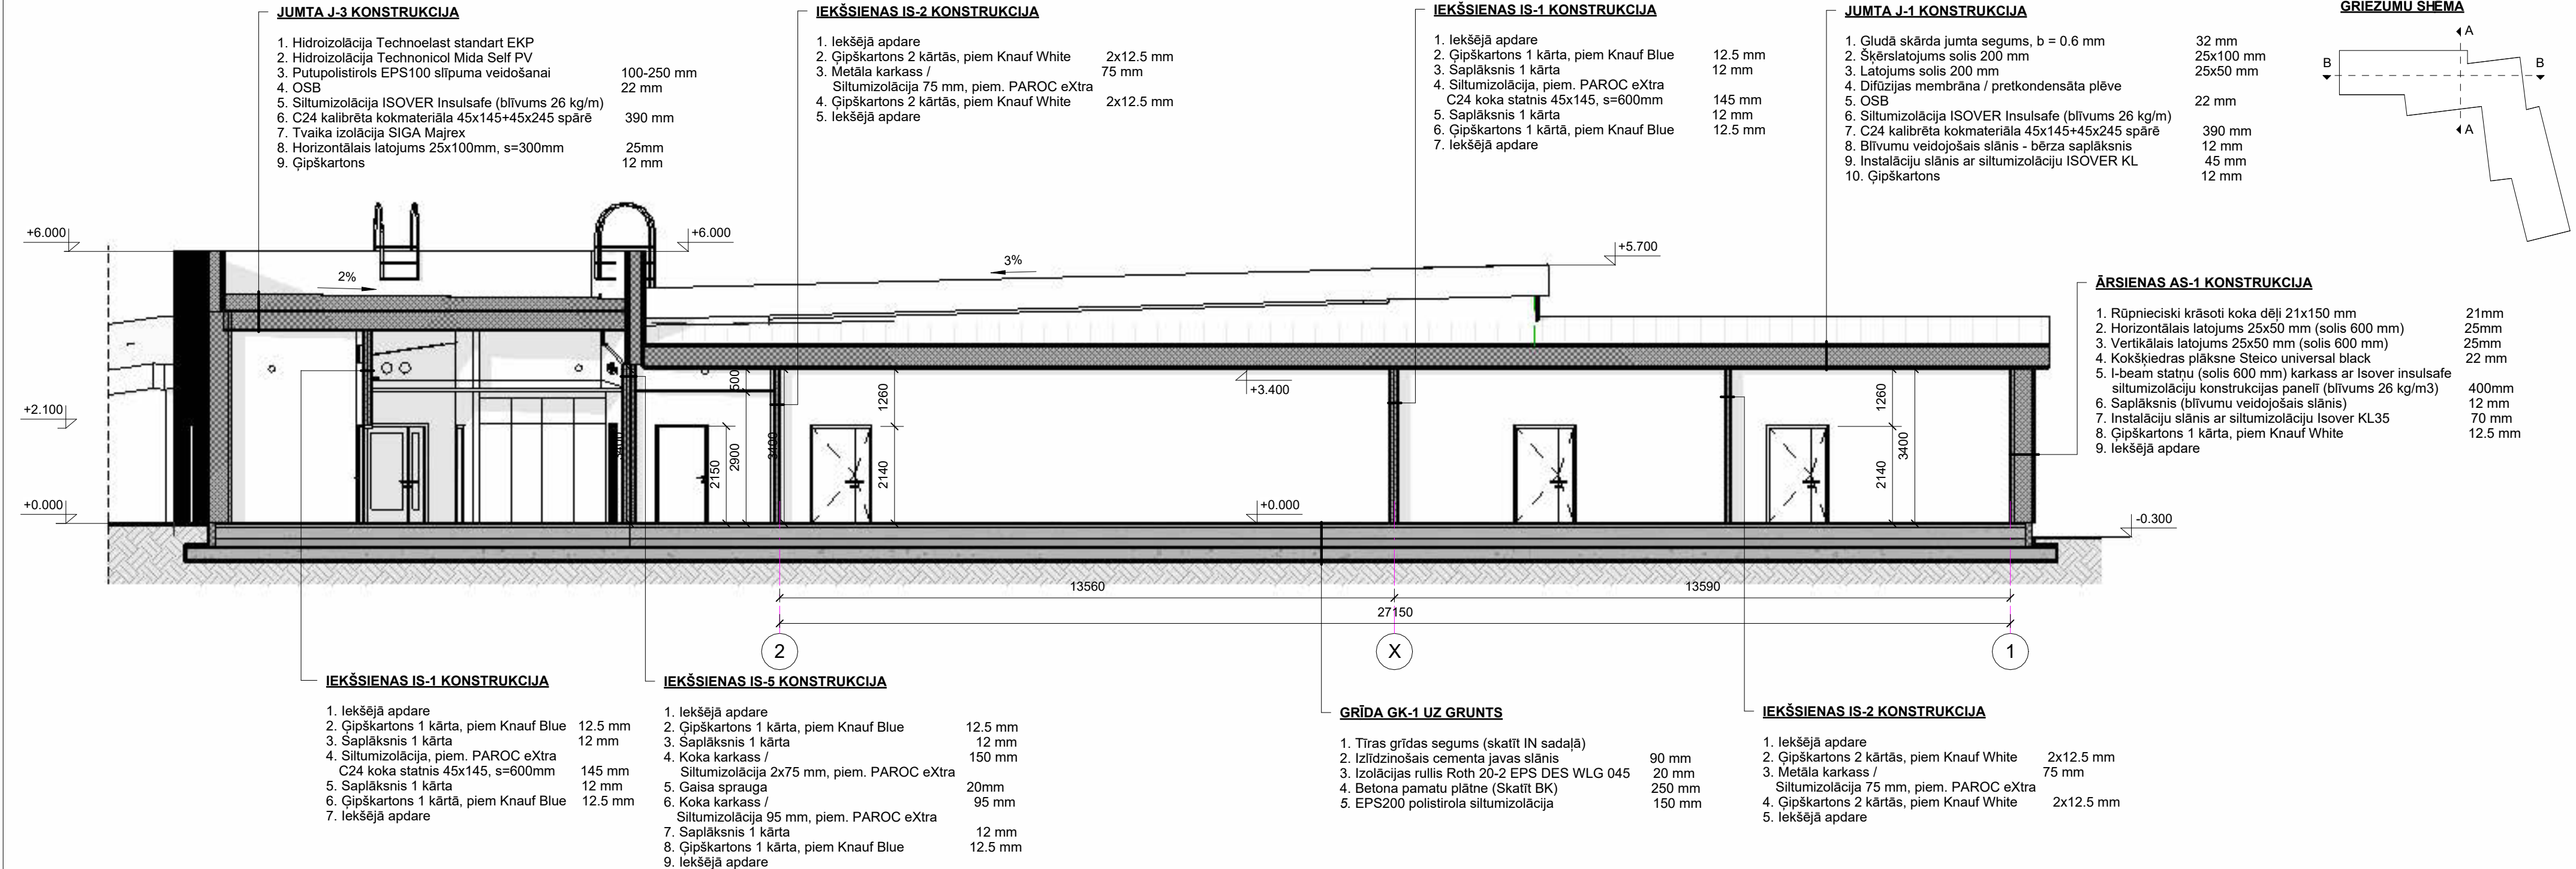

Griezums A-A
M 1 : 100

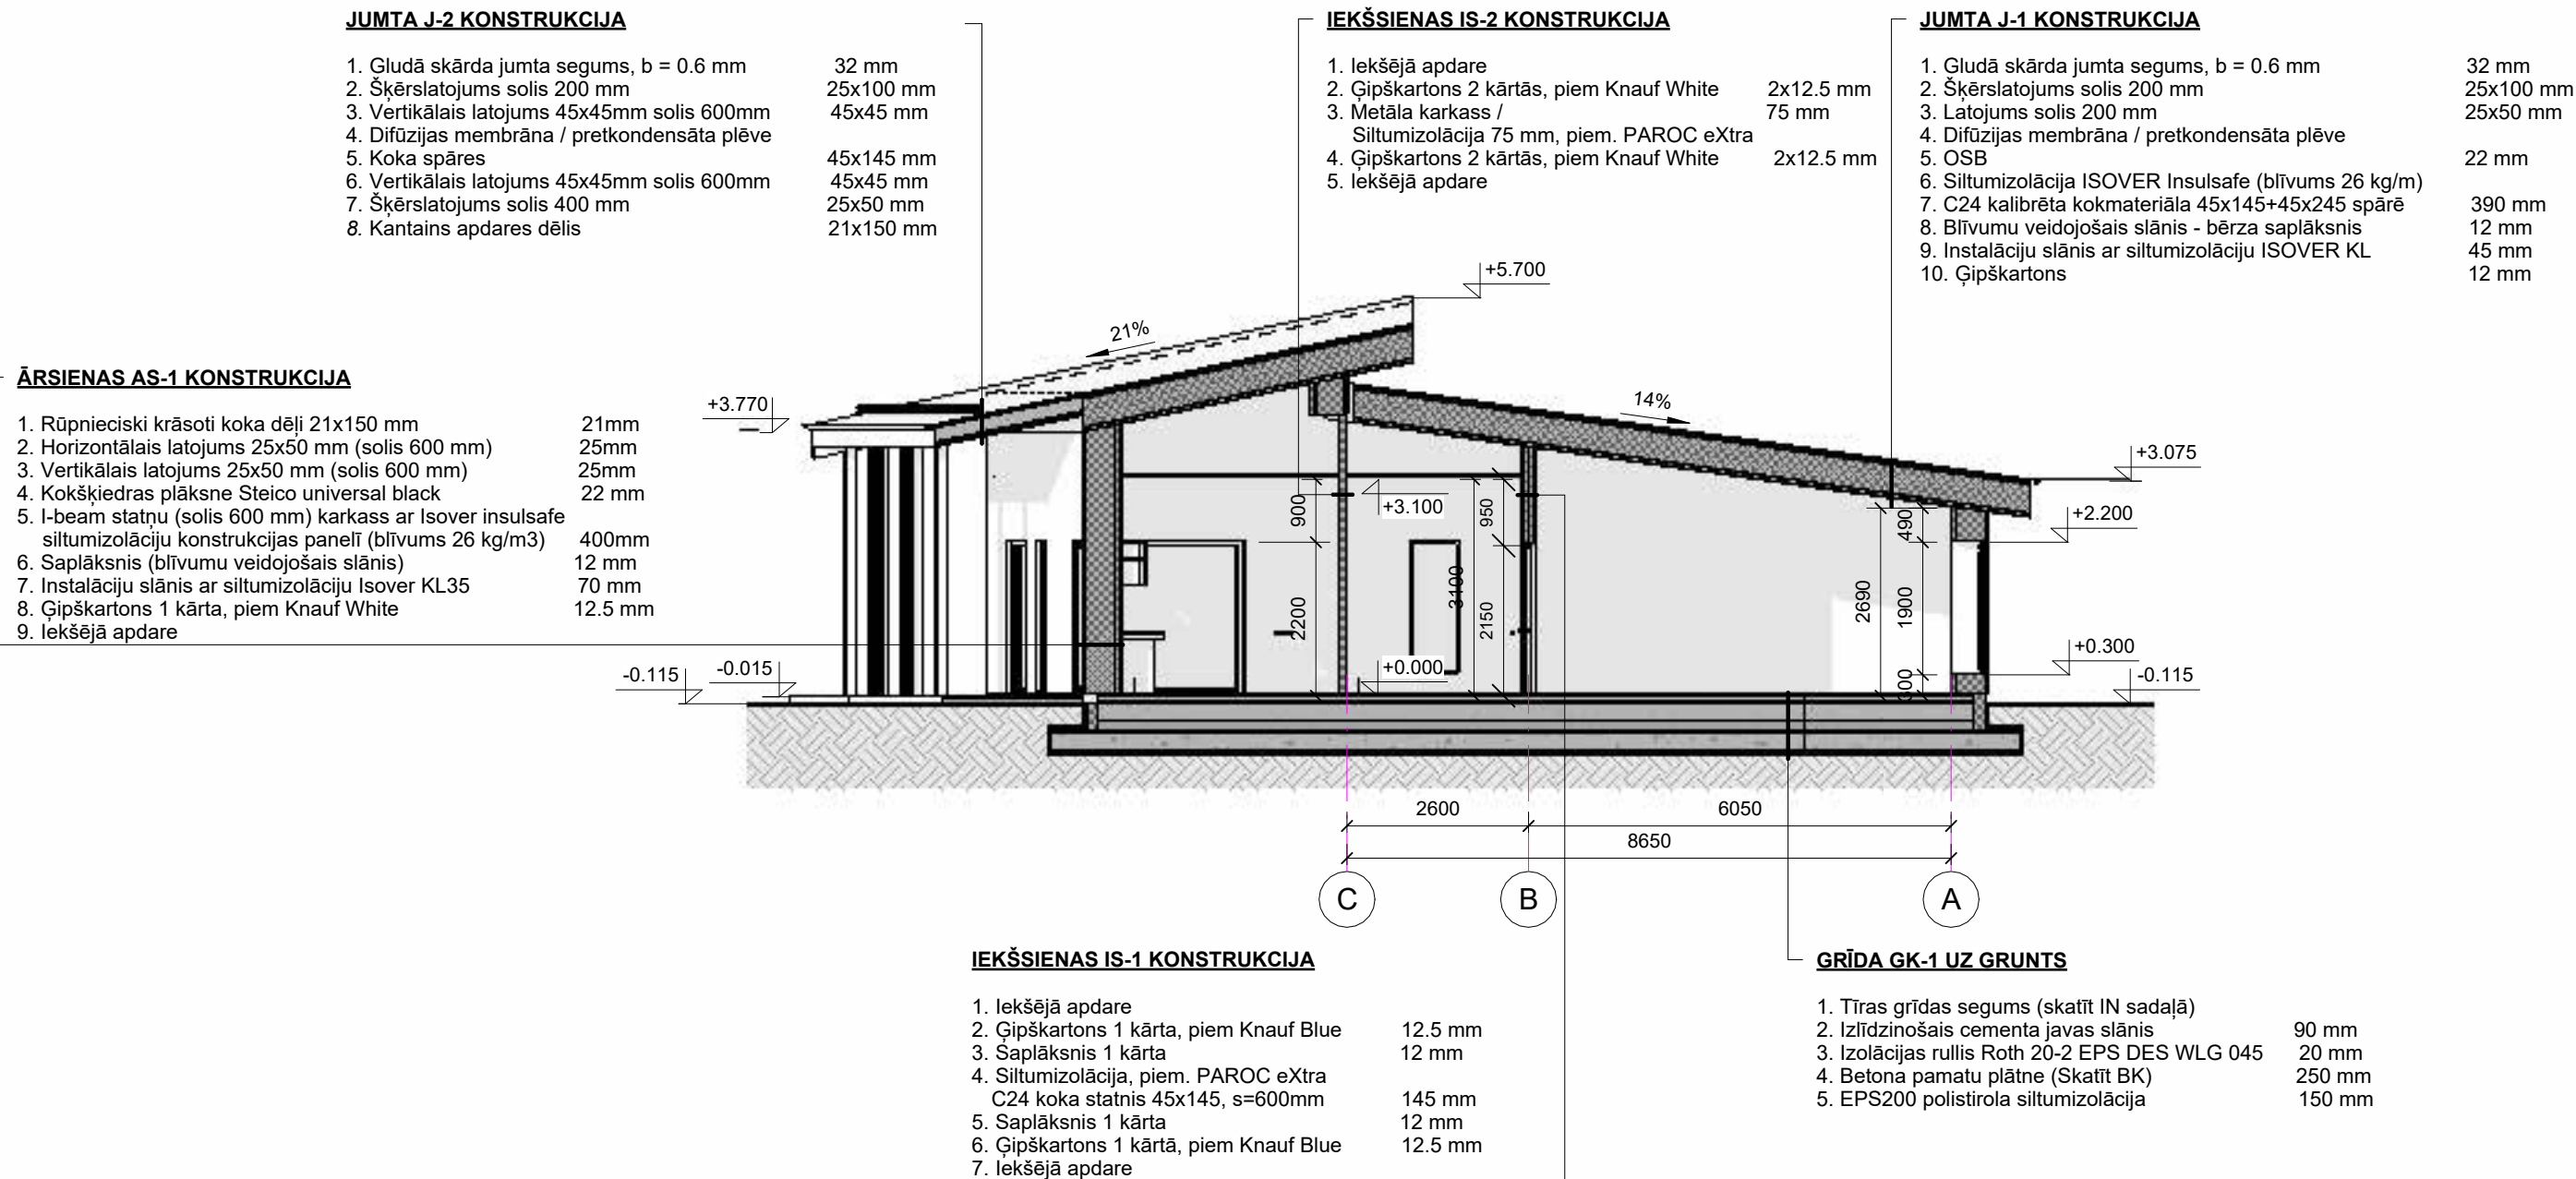

PIEŅĒMTIE APZĪMĒJUMI:

- Prefabricētie ārējie paneļi ar siltinājumu
- Koka, vai metāla karkasa starpsiens
- Zeme
- Zemes līnija
- Konstruktīvā tipa izvilce
- Jumta slīpums
- Augstuma atzīme

Piezīmes

- Izmēri doti milimetros, augstumu atzīmes - metros.
- Par augstumu atzīmi +0.000m pieņemta 1.stāva tīras grīdas atzīme.
- Skatīt dotos izmērus. Nemērit izmērus rasējumā. Visus izmērus precizēt būvē pirms detaļu izgatavošanas.
- Fasādes skat. AR-0301 lapā.
- Projektā dotos būvizrādījumus iespējams aizstāt ar analogiem, kas neizmaina risinājuma kopējo kvalitāti un tehniskos parametrus.
- Jebkuras izmaiņas rakstiski skatīt projekta autoru.
- Ēkā visu sliekšņu izbūves maksimālais sliekšņa augstums 5 mm, ar noapaļojumiem.
- Viesiem celtniecības un apdares materiāliem jābūt sertificētiem un atļautiem pielietošanai. Telpu apdares materiāliem jābūt nekaitīgiem cilvēku veselībai un videi.
- Visu sistēmu un gatavo izstrādājumu montāžas, iebūves un izvietojuma norādes pieprasīt no ražotāja. Rūpīgi ievērot visus ražotāja norādījumus un instrukcijas. Nav pieļaujams aizvietot sistēmu sastāvdaļas ar līdzīgām bez saskaņojuma ar būvprojekta vadītāju un attiecīgās būvprojekta daļas vadītāju.

BŪVPROJEKTA IZSTRĀDĀTĀJS SIA "CMB" VENTSPILS IELA 48, RĪGA LV-1002, T. 25678749 BŪVK. REĢ. NR. 0598-R	BŪVNICĪBAS IEROSINĀTĀJS	Aija Dāve, deklarētā dzīvesvieta Līliju iela 108, Mārupe, Mārupes novads, LV-2167	PASŪT./ARHĪVA NR. E-BP-67-06-26/MSMC
	OBJEKTA NOSAUKUMS	VESELĪBAS UN SOCIĀLĀS APRŪPES CENTRS AR DIENAS CENTRU VIENĀ ĒKĀ	STADIJA MBP
	OBJEKTA ADRESE	Līliju ielā 109, Mārupē, Mārupes novadā, LV-2167 KAD. APZ. 80760031876	FAILA NOS.
	RASEJUMA NOSAUKUMS	GRIEZUMI A-A, B-B	MARKA RAS. NR. AR-0201
	IZSTRĀDĀTĀJI	VĀRDS / UZVārds	PARAKSTS
	AR DAĻAS VAD.	ZANE KOROĻA	
	IZSTRĀDĀJA	BRIGITA BĪVIŅA	DATUMS 20/08/2026
	IZSTRĀDĀJA	JEKATERĪNA KUZMINA	LAPAS NR. A2