
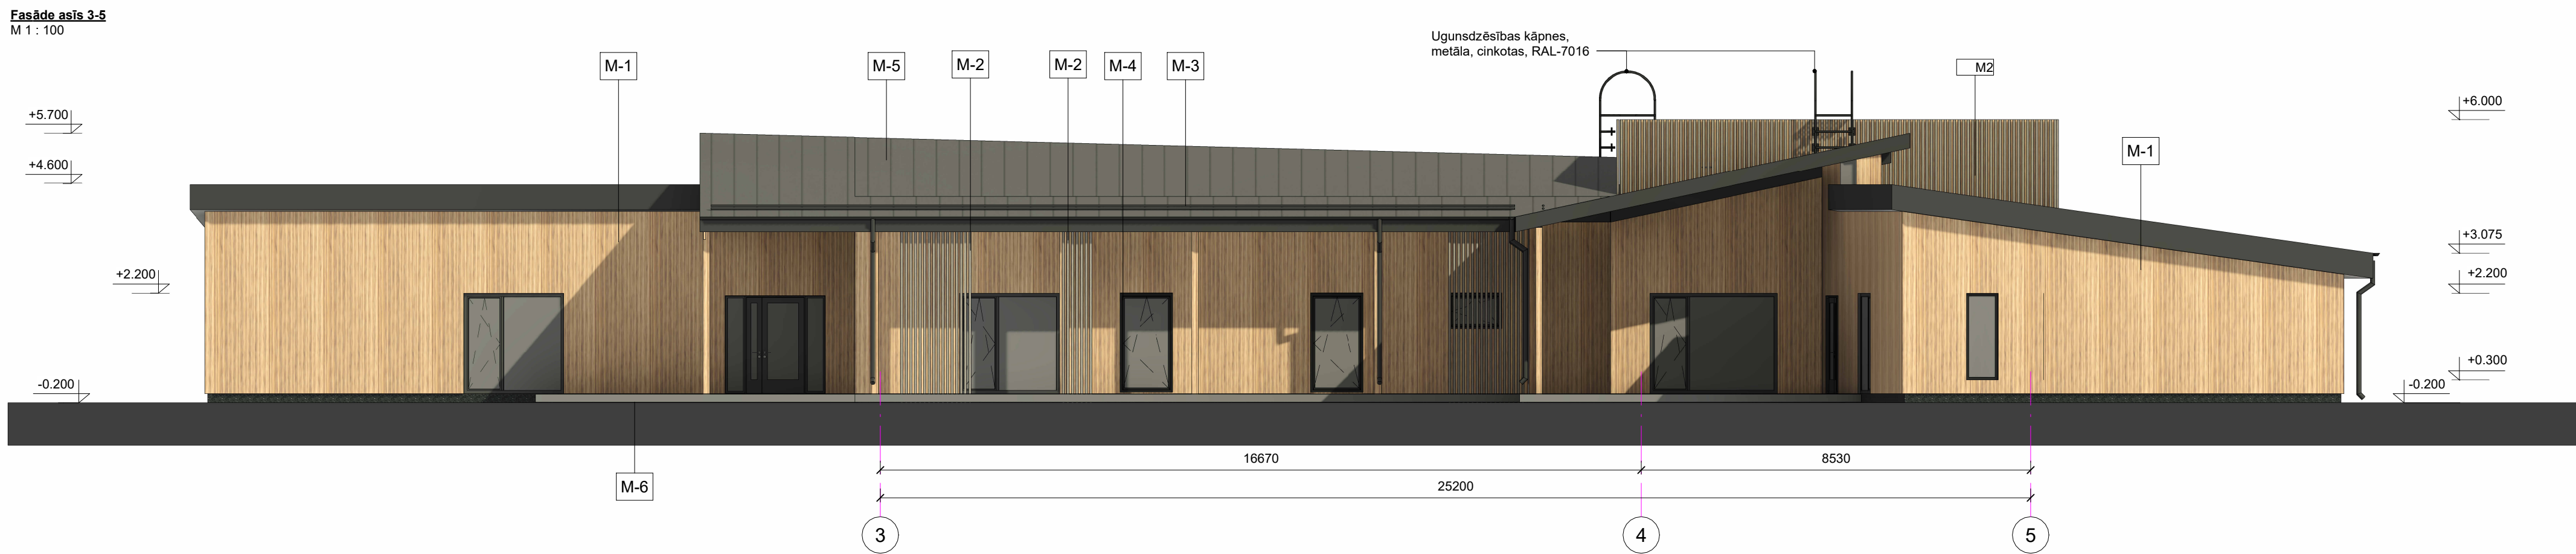


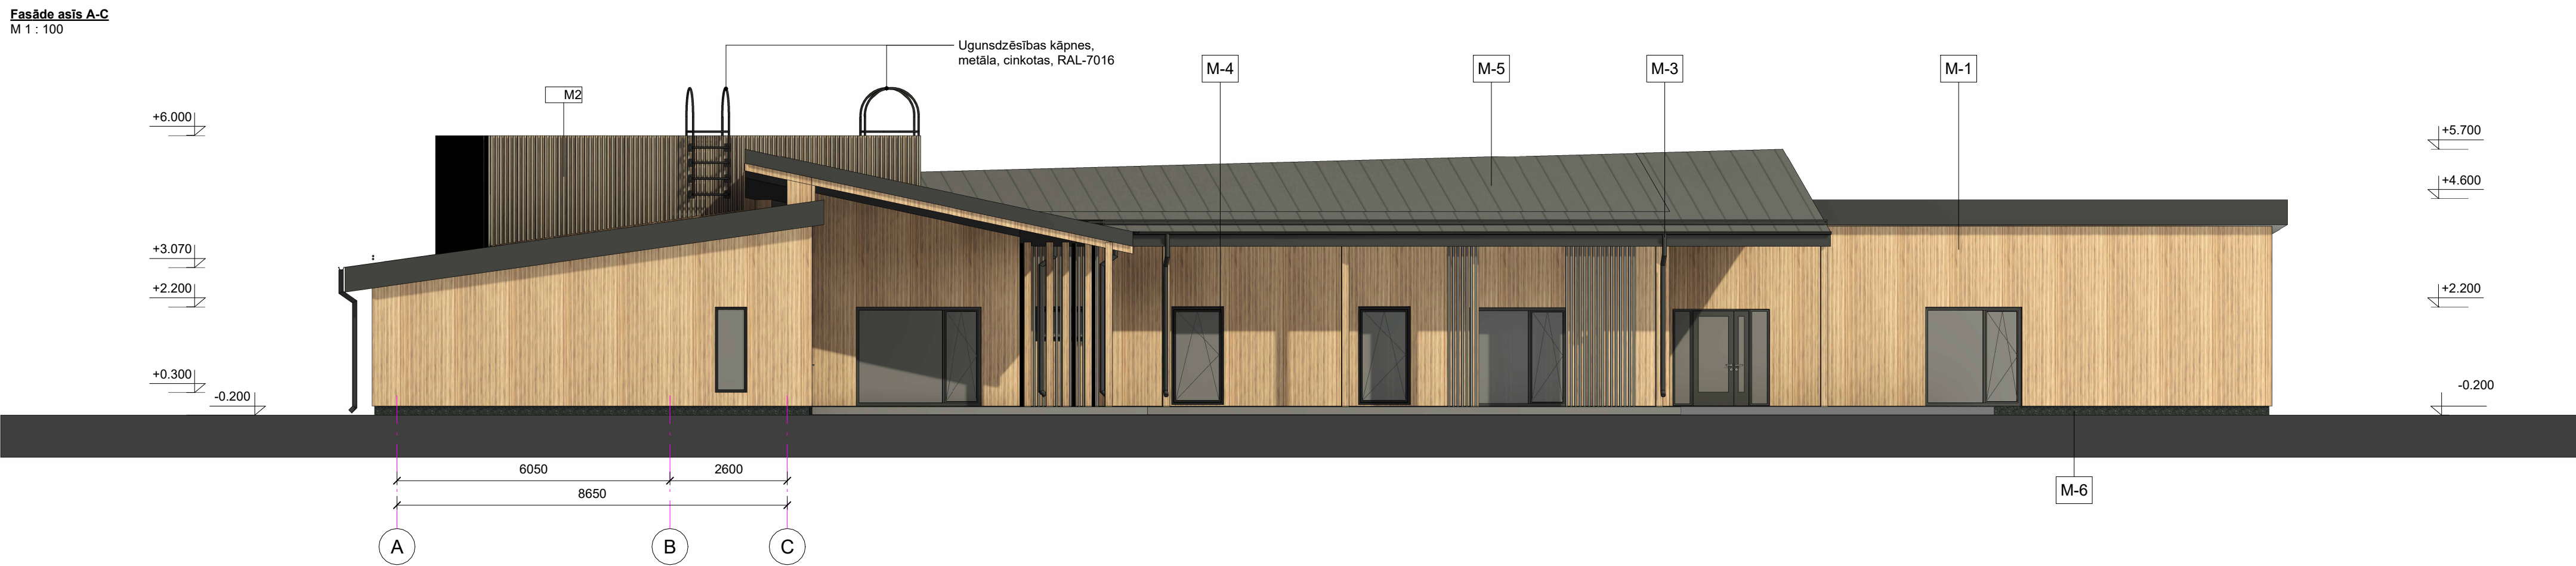

| Krāsu pase        |                         |             |   |
|-------------------|-------------------------|-------------|---|
| Materiāla paraugs | Apdāres materiāla marka | Platība, m2 | Apraksts   |
|                   | M-1                     | 700.1 m²    | Vertikāls koka dēļu apšuvums. Krāsots. Lazūra-impregnants koka virsmām Adler Pullex Silverwood Silber sudraba pelēks. Šķīdinātāja bāzes puscaurspīdīgs pārklājums koka fasādēm. Tonis Altgrau. Rūpnieciski krāsots ar Kraso Woodpainting tehnoloģiju.                                                   |
|                   | M-2                     | 313.2 m²    | Vertikālais koka dēļu apšuvums ar dekoratīvām brusām 50x50 mm solis 50mm. Krāsots. Lazūra-impregnants koka virsmām Adler Pullex Silverwood Silber sudraba pelēks. Šķīdinātāja bāzes puscaurspīdīgs pārklājums koka fasādēm. Tonis Grauatuminium. Rūpnieciski krāsots ar Kraso Woodpainting tehnoloģiju. |
|                   | M-3                     | 502.6 m²    | Metāla elementi RAL 7016   |
|                   | M-4                     | 34.9 m²     | Alumīnija logs RAL 7016   |
|                   | M-5                     | 937.1 m²    | Skārda jumta segums (RR23 / RAL 7016)   |
|                   | M-6                     | 88.4 m²     | Cokola apdare Cembrit rock plāksne (Tonis -coal)   |

Piezīmes

- Izmēri doti milimetros, augstumu atzīmes - metros.
- Par augstumu atzīmi +0.000m pieņemta 1. stāva tīrās grīdas atzīme.
- Skatīt dotos izmērus. Nemēri izmērus rasējumā. Visus izmērus precizēt būvē pirms detaļu izgatavošanas.
- Krasu pase sagatavota digitāli. Tajā attēlotie krāsu toni var atšķirties no apraksta norādītajiem.
- Izstrādājumus, pēc parauga, pirms pasūtīšanas saskaņo ar būvprojekta autoru un pasūtītāju.
- Detaļas ir attēlotas shematiski, galīgo risinājumu komplektāciju izvēlēties un precizēt saskaņā ar konkrēti izvēlēto būvizrādījumu un materiālu montāžas instrukcijām.

|   |                                    |   |                                         |
|---|------------------------------------|---|-----------------------------------------|
| <b>BŪVPROJEKTA</b><br>IZSTRĀDĀTĀJS<br><br>SIA "CMB"<br>VENTSPILS IELĀ 48, RĪGA<br>LV-1002, T. 26678749<br>BŪVK. REĢ. NR. 0598-R | <b>BŪVNICĪBAS</b><br>IEROSINĀTĀJS  | <b>Aija Dāve, deklarētā dzīvesvieta Līliju iela 108, Mārupē,</b><br><b>Mārupes novads, LV-2167</b> | PASŪT./ARHĪVA NR.<br>E-BP-67-06-26/MBMC |
|   | <b>OBJEKTA</b><br>NOSAUKUMS        | <b>VESELĪBAS UN SOCIĀLĀS APRŪPES CENTRS AR DIENAS</b><br><b>CENTRU VIENĀ ĒKĀ</b>                   | STADIJA<br><b>MBP</b>                   |
|   | <b>OBJEKTA ADRESE</b><br>KAD. APZ. | Līliju ielā 109, Mārupē, Mārupes novads, LV-2167<br>kad. apz. 80760031876                          | FAILA NOS.                              |
|   | <b>RASEJUMA</b><br>NOSAUKUMS       | <b>FASĀDES ASIS 2-1, A-C, 3-5</b>                                                                  | MARKA<br><b>AR-0301</b>                 |
|   | IZSTRĀDĀTĀJI                       | VĀRDS / UZVĀRDS                                                                                    | MĒROGS: 1:100                           |
|   | AR DAĻAS VAD.                      | ZANE KOROLA                                                                                        | DATUMS: 20/08/2026                      |
| IZSTRĀDĀJA   | BRIGITA BĪVIŅA                     |   | LAPAS NR. A1                            |
| IZSTRĀDĀJA   | JEKATERĪNA KUŽMINA                 |   |                                         |