5. Tehniskais stāvs

1:100

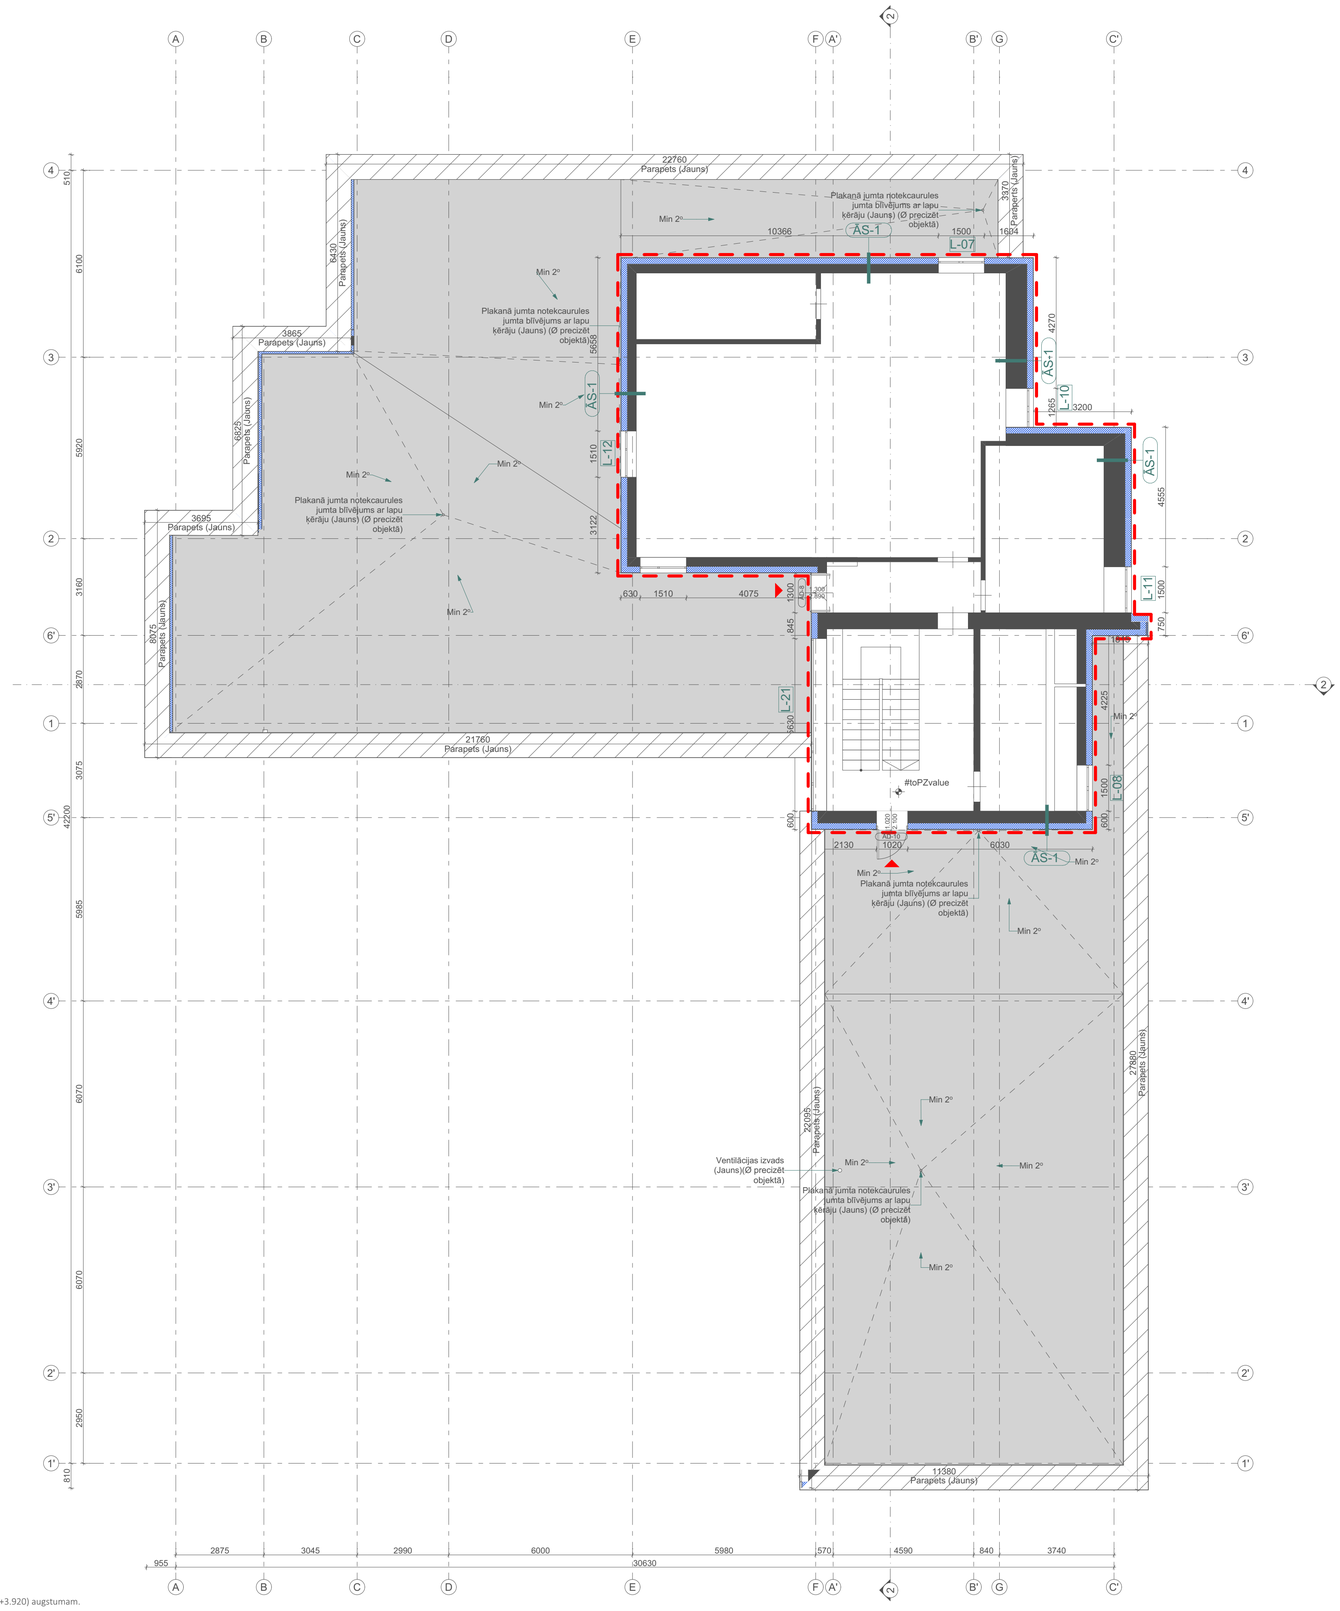

Piezīmes.

1.Tirās grīdas augstuma atzīme ±0.000, kas atbilst LAS- (+3.920) augstumam.
2.Visi izmēri doti milimetros, augstuma atzīmes metros.
3.Rasējumus nemērīt- lasīt rakstītos izmērus.
4.Visus izmērus pārbaudīt uz vietas objektā
5.Pirms būvdarbu uzsākšanas būvuzņēmējam jāpārbauda visi esošie un projektētie izmēri;
6.Ja dabā konstatētas atkāpes no projekta, tad nekavējoties jāinformē būvprojekta vadītājs;
7.Jebkuras izmainas projekta risinājumos un materiālu izvēlē iepriekš saskaņojamas ar būvprojekta vadītāju.
8.Visus izmantojamos materiālus iestrādāt un izbūvēt saskaņā ar ražotāja izdotajiem norādījumiem.
9.Būvuzņēmējam ir pienākums pirms darbu uzsākšanas veikt objekta vizuālu uzskaites apsekošanu un konstatēt visas vietas kurās var potenciāli tikt bojāts privātīpašums darbu izpildes gaitā.
10.Projekta risinājumus un darbu apjomus jāskata kopā ar skaidrojošo aprakstu, un ir uzskatāmi par neatņemamu sastāvdaļu no projektā norādītajiem risinājumiem.
11.Rasējumu skatīt kopā ar pārējiem AR daļas rasējumiem.

PIEŅEMTIE APZĪMĒJUMI:

- Ieeja
- Esošās sienas
- E — Asis
- Durvis
- 1000 — Izmēri milimetros
- Siltinājums
- Logs
- 134 / 1.38 m² — Telpas apzīmējums Numurs/platība/nosaukums
- 1620 / 2100 — L-20 — Durvju marķējums -brīvais platums -brīvais augstums
- M-4 — Mezglu apzīmējums
- Demontējamie apjomi
- L-20 — Logu/durvju apzīmējums
- Projektēšanas robeža
- S-1 — Sienu tipi
- Parapets
- Jumta segums

Ģenerālprojektētājs:

SIA "3DAD"
Zvejnieku iela 14A-2, kurzemes rajons, Rīga, LV-1048
Reģ. Nr. 40203213923
Būvkomers. reģ. Nr. 15380
t.: +371 28344375
e.: 3d-ad@3dadstudio.com

Būvniecības ierosinātājs:

Biedrība "Latvijas Teātra darbinieku savienība"

Būvobjekta nosaukums (Būvniecības lieta):

Esošās ēkas atjaunošana ar energoefektivitātes paaugstināšanu, Satekles ielā 2c, Rīgā

Būvobjekta adrese:

Satekles iela 2C, Rīga, LV-1050

AR daļas vadītājs
Uldis Vilciņš
1-00881

Izstrādāja:
Uldis Vilciņš
Matīss Kļava

Rasējuma nosaukums

Tehniskais stāvs un jumts

Datums: 27.03.2026

Arh. Nr: 3DAD_250_RS2c
Stadija: BP
Daļa: AR
Mērogs: 1:100

Lapa Nr: **AR_06**