1. STĀVA TELPU EKSPLIKĀCIJA/ GROUND FLOOR LEGEND			
Telpu grupas Nr.	Telpas Nr.	Telpas nosaukums	Telpas platī
033	101	Ugunsdzēsības stacija	10.43
033	102	Kāpņutelpa	12.36
033	103	Noliktava	13.41
033	104	Tehniskā telpa	57.69
033	105	Ģērbtuve	13.96
033	106	Komercplatība	42.60
033	107	Kāpņutelpa	42.28
033	108	Noliktava	13.32
033	109	Vējtveris	3.25
033	110	Noliktava	7.11
033	111	Noliktava	3.88
033	112	Noliktava	4.30
033	113	Biroja telpa	8.35
033	114	Komercplatība	71.66
033	115	Komercplatība	18.07
033	116	Ieejas halle	5.91
033	117	Komercplatība	26.97
033	118	Sanmezgls	7.31
033	119	Sanmezgla priekštelpa	4.51
033	120	Tehniskā telpa	6.55
033	121	Gaitenis	20.69
033	122	Elektrosadales telpa	7.57
033	123	Palīgtelpa	2.04
033	124	Kāpņutelpa	5.12
033	125	Palīgtelpa	6.72
033	126	Palīgtelpa	1.92
033	127	Palīgtelpa	2.38
033	128	Biroja telpa	18.81
033	129	Biroja telpa	16.51
033	130	Biroja telpa	11.18
033	131	Biroja telpa	10.28
033	132	Biroja telpa	54.25
033	133	Palīgtelpa	3.82
033	134	Sanmezgla priekštelpa	1.38
033	135	Biroja telpa	11.27
033	136	Sanmezgls	1.34
033	137	Biroja telpa	39.45
033	138	Priekštelpa	4.12
033	139	Gaitenis	18.71
033	140	Biroja telpa	12.75
033	141	Biroja telpa	10.63
033	142	Palīgtelpa	1.11
			635.97 m²

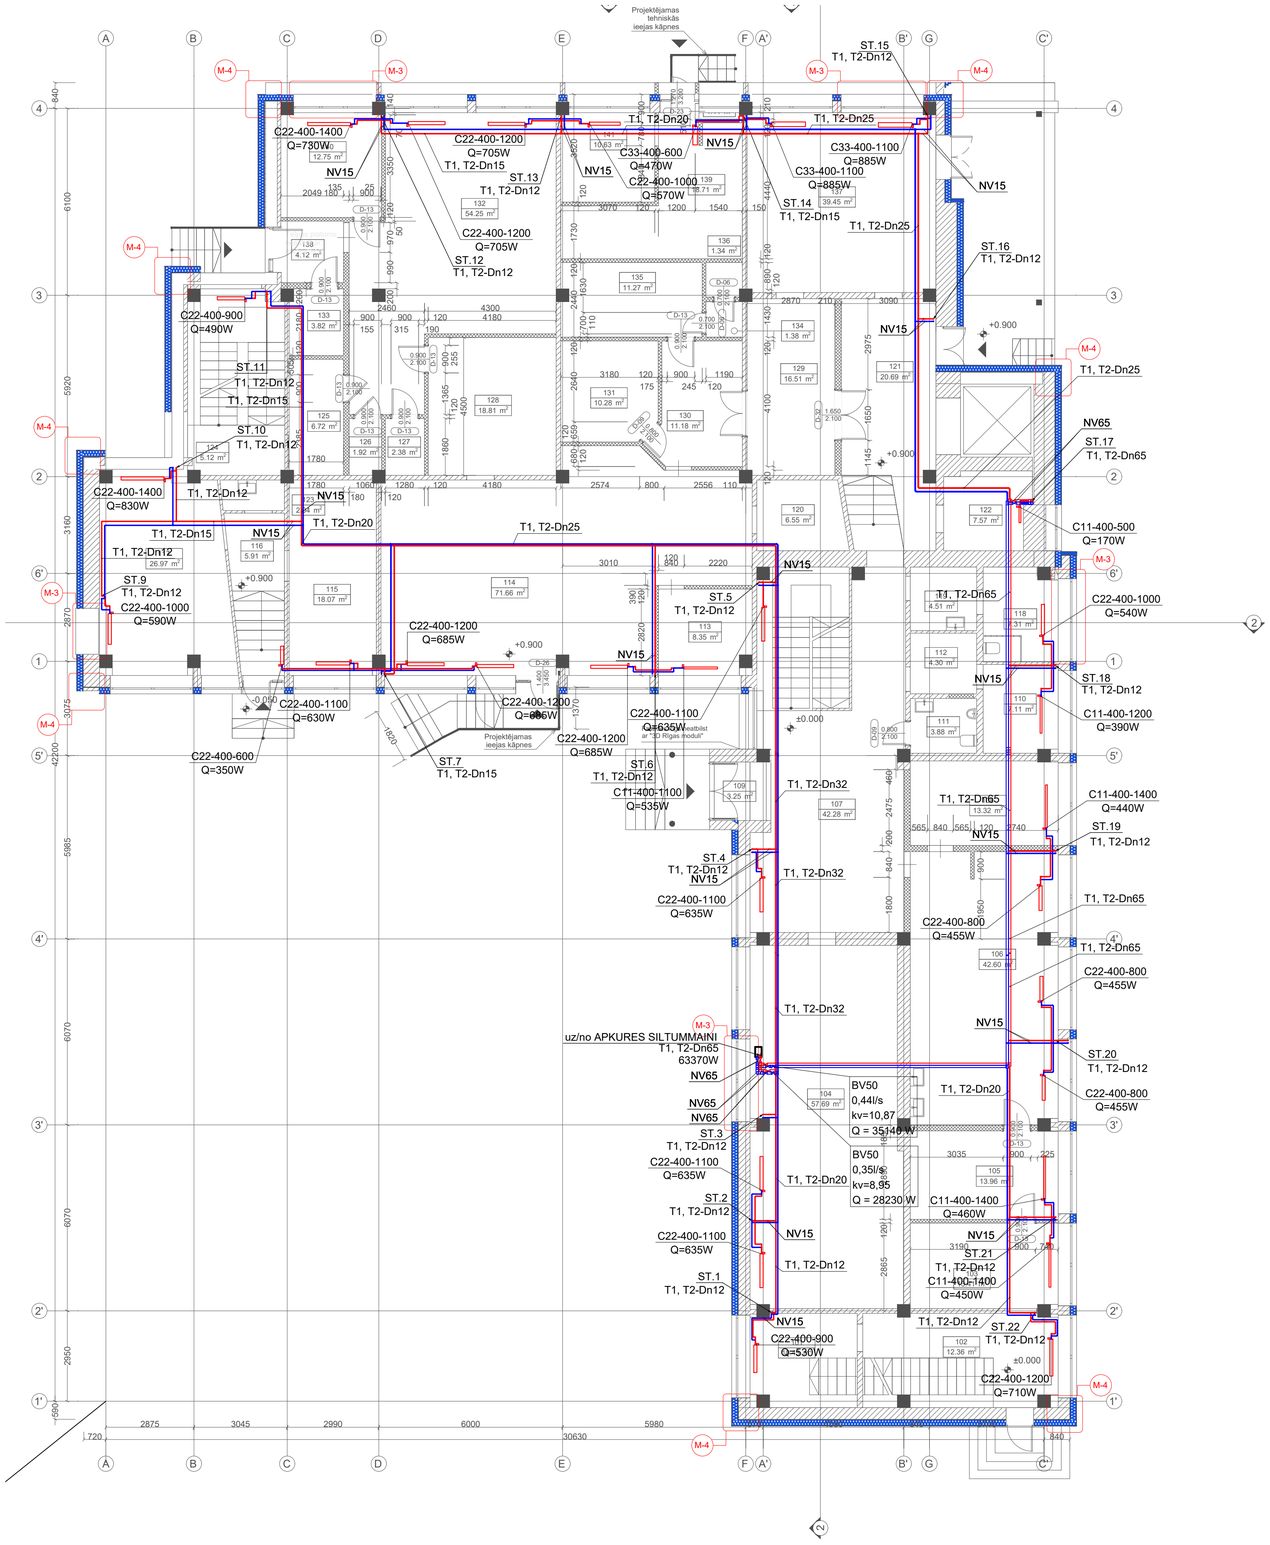

KAN-therm Steel sistēmas tērauda cauruļu izmēri

DN	Ārējais diametrs × sieniņu biezums	Iekšējais diametrs
	mm × mm	mm × mm
10	12 × 1.2	9.6
12	15 × 1.2	12.6
15	18 × 1.2	15.6
20	22 × 1.5	19.0
25	28 × 1.5	25.0
32	35 × 1.5	32.0
40	42 × 1.5	39.0
50	54 × 1.5	51.0

APKURES STĀVVADA UN RADIATORU PIESLĒGUMS PIE MAĢISTRĀLES

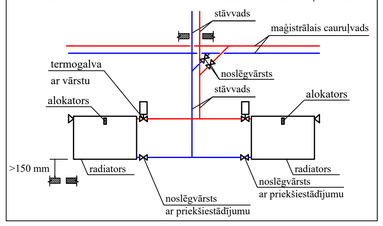

APKURES STĀVVADA PIESLĒGUMS PIE MAĢISTRĀLES

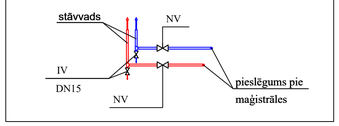

APZĪMĒJUMI

	T1- radiatoru siltumapgādes turpgaitas cauruļvads
	T2- radiatoru siltumapgādes atpakaļgaitas cauruļvads
	Noslēgvārsts
	Termostatiskais vārsts ar galvu
	Tērauda radiators ar termoreg. un alokatoru
d15	Diametra apzīmējums

PIEZĪMES
1. Visi izmēri doti milimetros.
2. Stāvu plānus skatīt kopā ar shēmu, skaidrojošo aprakstu.
3. Apkures sistēmas kritumi 0.002, atpakaļgaitas cauruļvadiem jāveido siltumnesēja plūsmas virzienā, bet turpgaitas cauruļvadiem pretēji siltumnesēja plūsmai- virzienā uz siltummezglu.
4. Sistēmas zemākajās vietās uzstādīt izlaides ventiļus.
5. Ēkā radiatoru uzstādīšanu veikt atbilstoši radiatora shēmai.
6. Apkures maģistrālos cauruļvadus dzīvokļī izbūvēt virs grīdas. Cauruļvadu izvietojums dots orientējoši. Cauruļvadu montāžas augstumu precizēt darba gaitā.
7. Apkures sistēmas stāvvadu cauruļvadi izbūvejami no presējamām tērauda caurulēm.
8. Vietās, kur nav norādīts cauruļvadu diametrs d15.
9. Vietās, kur cauruļvadi šķērso starpstāva pārsegumu un ugunsdrošo nodalījumu, caurumus paredzēt aizpildīt ar ugunsdrošiem hermetizējošiem materiāliem, kuriem ir attiecīga ugunsizturības robeža.

Ģenerālprojektētājs:

3D AD STUDIO

SIA "3DAD"
Zvejnieku iela 14A-2, kurzemes rajons, Rīga, LV-1048
Reģ. Nr. 40203213923
Būvkomers. reģ. Nr. 15380
t.: +371 28344375
e.: 3d-ad@3dadstudio.com

Būvniecības ierosinātājs:
Biedrība "Latvijas Teātra darbinieku savienība"

Būvobjekta nosaukums (Būvniecības lieta):
Esošās ēkas atjaunošana ar energoefektivitātes paaugstināšanu, Satekles ielā 2c, Rīgā

Būvobjekta adrese:
Satekles iela 2C, Rīga, LV-1050

AVK daļas vadītājs
Jānis Rancāns
3-01091

Izstrādāja:
Iveta Gromova
Kristers Gromovs

Rasējuma nosaukums
APKURE.
1. STĀVA PLĀNS

Datums: 02.10.2025

Arh. Nr: 3DAD_250_RS2c
Stadija: PR
Daļa: AVK-A
Mērogs: 1:100

Lapa Nr: **AVK-A_02**