


ODF-A, Ziedu 2, Rokasbirze, Aizputes pagasts, Dienvidkurzemes novads
Street Box SiCab 15, GPON, SFP 16 outputs

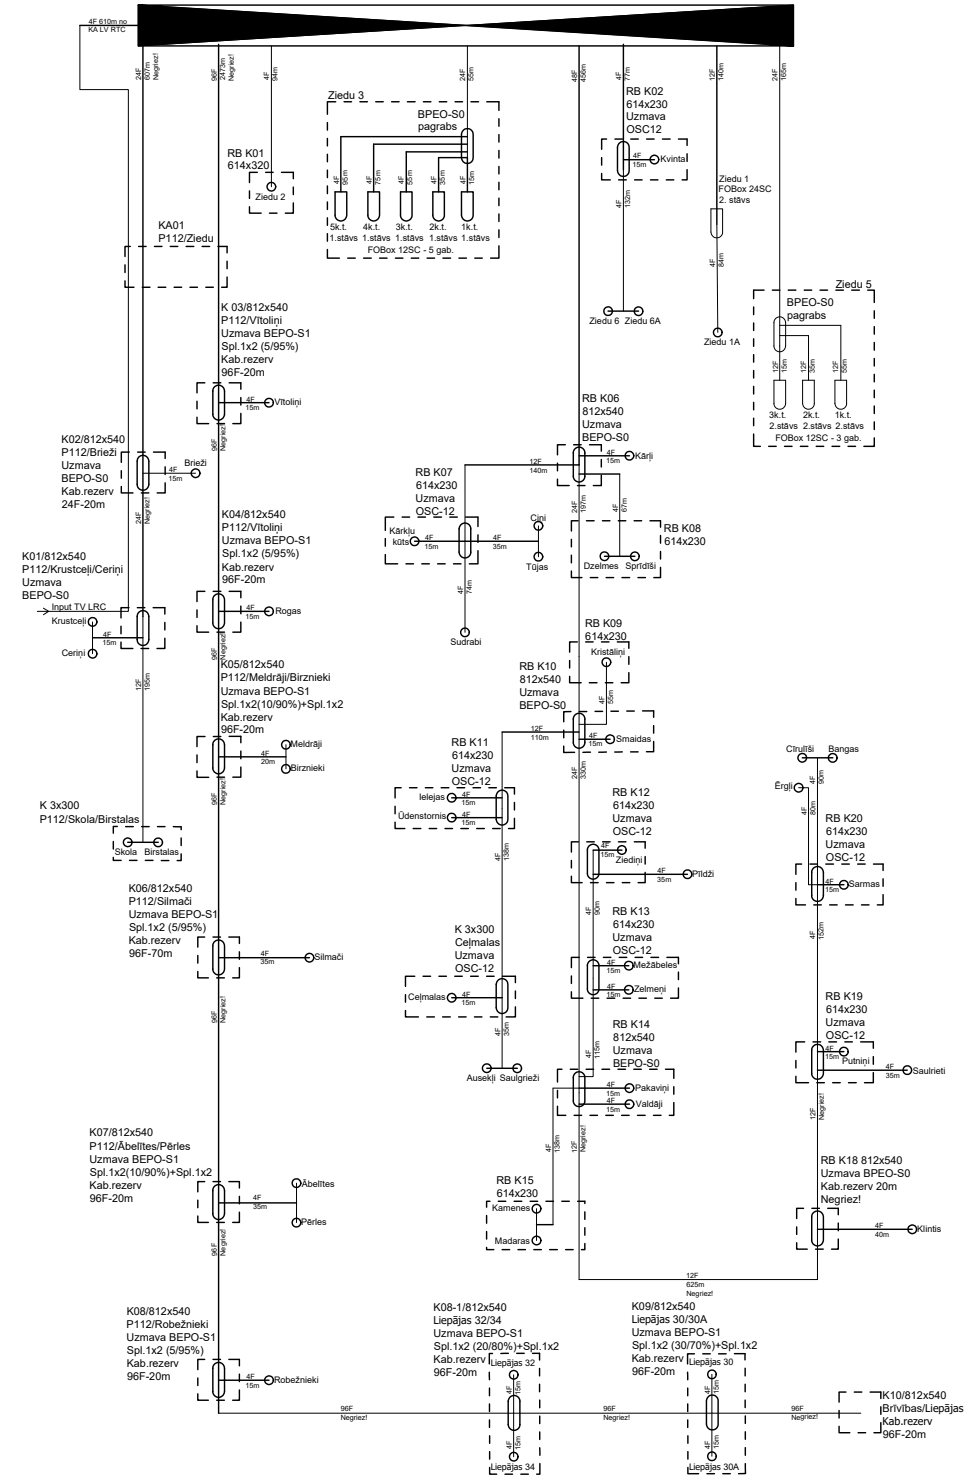


Optiskā savienojuma blokshēma, Rokasbirze,
Aizputes pagasts, Dienvidkurzemes novads

ODF Ziedu 2
Optisko skapisi
SiCab15



4F
610m

LVRTC kamera
052 OKA 015

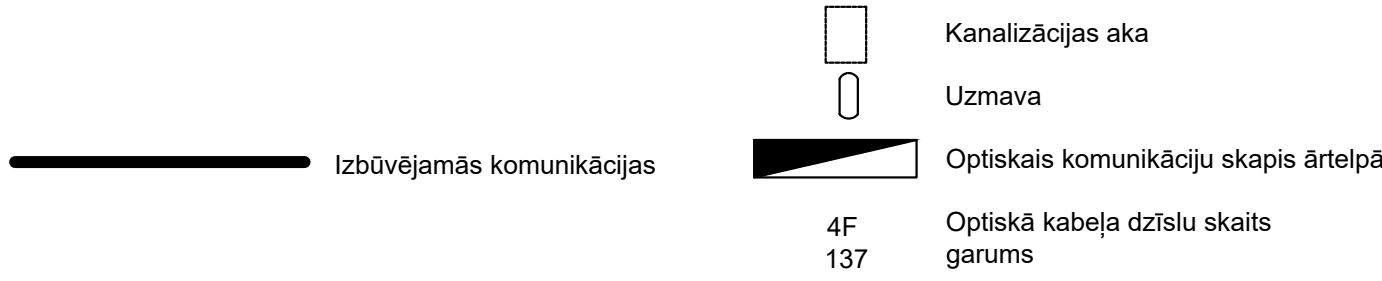

2.4.1.2.i. Platjoslas jeb ļoti augstas veiktspējas tīklu "pēdējās jūdzes" infrastruktūras attīstība							
Proj. vadītājs	J. Patmalnieks	18.03.25	Elektronisko sakaru tīkla izbūve līdz īpašumu robežām Rokas Birze, Aizputes pagasts, Dienvidkurzemes novads				
Projektētājs	A. Lobaskov	18.03.25	Optisko kabeļu montāžas shēma,				
			Stadija	Mērogs	Lapa	Lapas	
					1	1	