


Ģenerālplāns ar inženierkomunikācijām.  
Segumu plāns. Satiksmes organizēšana.  
M:500

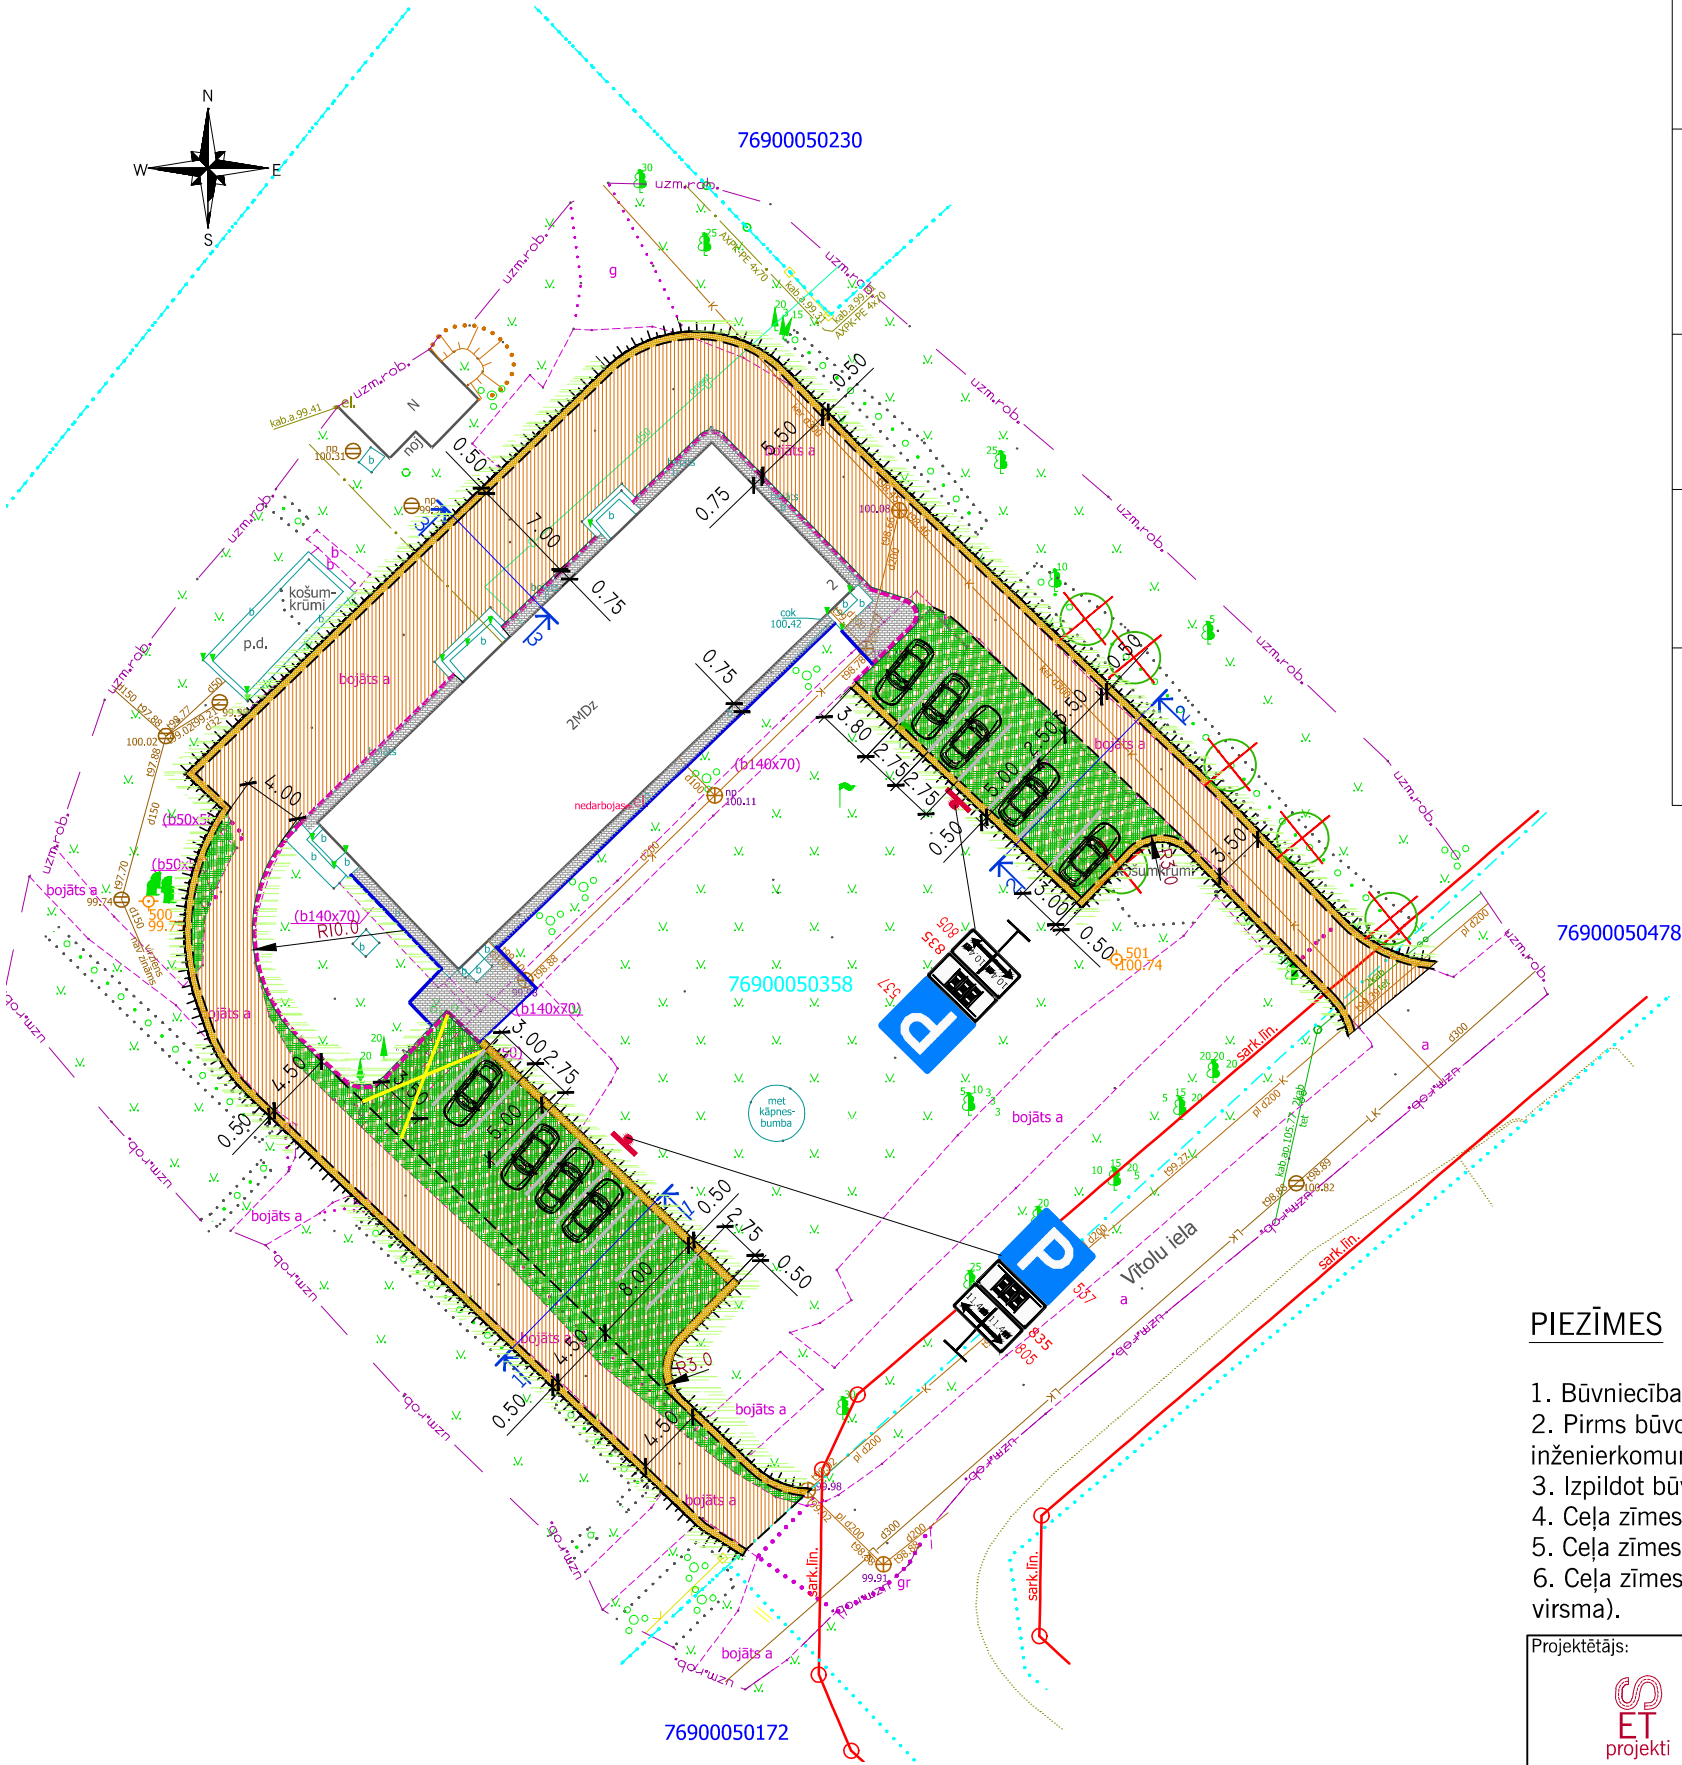

| SEGAS TIPI UN KONSTRUKCIJAS |                         |                    |   |
|-----------------------------|-------------------------|--------------------|---|
| Nr                          | segas tips              | segas konstrukcija | segas kārtas   |
| 1                           | 1. tips<br>asfaltbetons |                    | Segas konstrukcija brauktuvei<br>1. Karstā asfalta dilumkārtā AC16surf-VK, h=6cm<br>2. Šķembu maisījums 0/45 h=10cm<br>3. Šķembu maisījums 0/56 h=15cm<br>4. Esošā klātnes grunts                                                 |
| 2                           | 2. tips<br>asfaltbetons |                    | Segas konstrukcija stāvlaukumam un brauktuvei<br>1. Karstā asfalta dilumkārtā AC16surf-VK, h=6cm<br>2. Šķembu maisījums 0/45 h=10cm<br>3. Šķembu maisījums 0/56 h=15cm<br>4. Salizturīga kārtā, h=40cm<br>5. Esošā klātnes grunts |
| 3                           | 3.tips<br>šķembu mais.  |                    | Segas konstrukcija nomalei<br>1. Šķembu maisījums 0/32s h=6cm<br>2. Šķembu maisījums 0/45 h=10cm<br>3. Šķembu maisījums 0/56 h=15cm<br>4. Esošā klātnes grunts                                                                    |
| 4                           | 4.tips<br>brūgakmens    |                    | Segas konstrukcij lietus apmales gar ēkas pamatiem<br>1. Brūgakmens "prizma" bez fāzu seguma izbūve h=6cm<br>2. Sīkšķembas fr. 2/5 h = 5cm<br>3. Šķembu maisījums 0/45 h=20cm<br>4. Esošā grunts                                  |
| 5                           | 5.tips<br>zālājs        |                    | Segas konstrukcija apzaļumotām platībām<br>1. Augu zeme apsēta ar zāles sēklām h=10cm<br>2. Esošā grunts vai uzbēruma grunts   |

PROJEKTĒJAMIE APZĪMĒJUMI

- brauktuves mala ar apmali
- proj. betona apmales 100.22.15 (2cm virs seguma)
- proj. betona apmales 100.20.8
- projektējamā ceļa zīme
- brauktuves mala bez betona apmales
- nomales šķautne
- horizontālais apzīmējums Nr.945
- horizontālais apzīmējums Nr.920

ESOŠO KOMUNIKĀCIJU APZĪMĒJUMI

- zemsprieguma elektrības kabelis
- sakaru gaisvadu kabelis
- ūdensvads
- saimnieciskā kanalizācija

PIEZĪMES

- Būvniecības laikā ievērot gaisvadu un pazemes komunikāciju aizsardzības prasības.
- Pirms būvdarbu uzsākšanas izsaukt visu ieinteresēto organizāciju pārstāvjus, lai uz vietas precizētu esošo inženierkomunikāciju atrašanās vietas un dziļumus.
- Izpildot būvdarbus ievērot komunikāciju aizsardzības noteikumus.
- Ceļa zīmes uzstādāmas saskaņā ar LVS 77-2:201 Zīmju izmēru grupa-I.
- Ceļa zīmes uzstādāmas uz cinkota metāla balstiem ar diametru 60mm.
- Ceļa zīmes izgatavotas no cinkota metāla, kas pārklāts ar gaismu atstarojošu materiālu (I klases gaismu atstarojošā virsma).

|   |                |          |   |                                                                                              |             |                 |
|---|----------------|----------|---|----------------------------------------------------------------------------------------------|-------------|-----------------|
| Projektētājs:   |                |          | Pasūtītājs:   |                                                                                              | Pasūtījums: |                 |
| <div><div>SIA "SET projekti"</div><div>Celtnieku iela 21-23, Jēkabpils, LV 5201<br/>Reģ.Nr. 45403046155<br/>Konts: LV53HABA0551042397181<br/>Mob.tālrs. 26400599</div></div> |                |          | IK "KASO"   |                                                                                              |             |                 |
|   |                |          | Būvobjekts: IK KASO teritorijas atjaunošana uzņēmējdarbības veicināšanai Vītulu iela 2, Vecvārkavā, Preiļu novadā |                                                                                              |             |                 |
| Amats   | Vārds, uzvārds | Paraksts | Datums   | Rasējums:<br><br>Ģenerālplāns ar inženierkomunikācijām. Segumu plāns. Satiksmes organizēšana | Stadija     | Marka un numurs |
| Proj. vad.   | E.Tolmanis     |          | 01.2025   |                                                                                              | BP          | ĢP-2            |
| Proj.d.vad.   | E.Tolmanis     |          | 01.2025   |                                                                                              |             |                 |
| Projektēja   | E.Tolmanis     |          | 01.2025   |                                                                                              |             |                 |
|   |                |          |   |                                                                                              | Mērogs:     |                 |
|   |                |          |   | Arhīva Nr.                                                                                   |             |                 |