
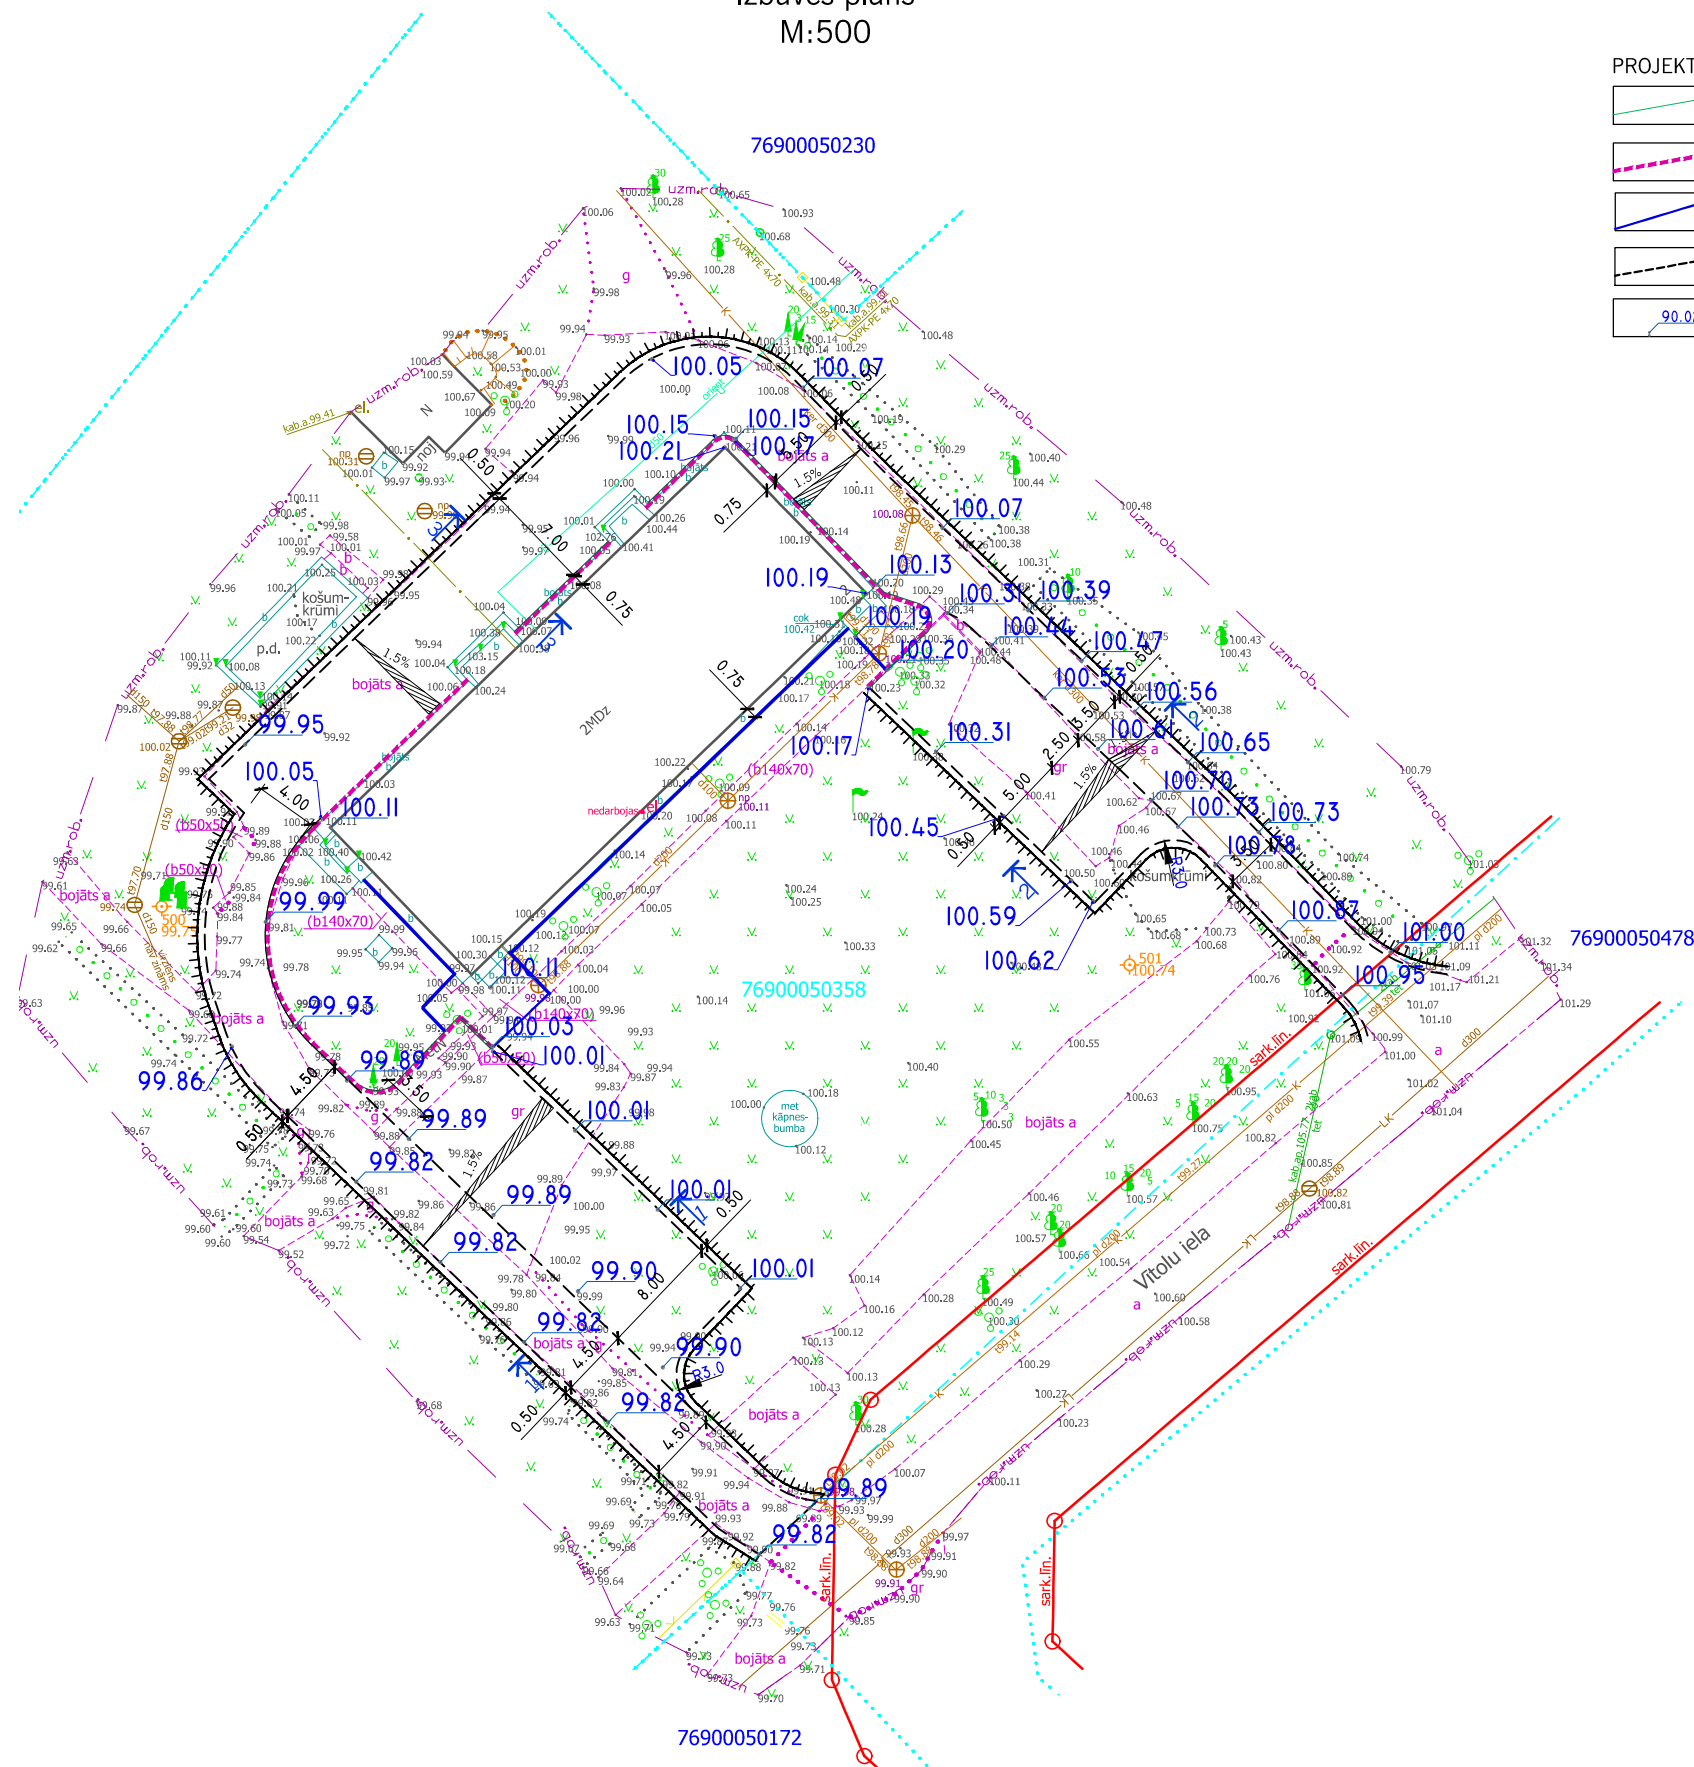


Izbuves plans
M:500

 

PROJEKTĒJAMIE APZĪMĒJUMI	ESOŠO KOMUNIKĀCIJU APZĪMĒJUMI
 brauktuves mala ar apmali	 zemsprieguma gaisvads
 proj. betona apmales 100.22.15 (2; 5cm virs brauktuves)	 sakaru gaisvds
 proj. betona apmales 100.20.8	 ūdensvads
 brauktuves mala bez betona apmales	 saimnieciskā kanalizācija
 proj. apmales augšas augstuma atzīme projektējamā seguma augstuma atzīme	

PIEZĪMES

1. Izmēri doti metros, ja nav norādīts citādi, punktu koordinātes - LKS92 koordinātu sistēmā. Augstuma atzīmes absolūtās, Latvijas normālo augstumu sistēma (LAS-2000,5).
2. Augstuma atzīmes doti metros, slīpumi - procentos.
3. Projekts izstrādāts uz uzmērīta topografiskā bāzes, LKS 92 koordinātu sistēma.
4. Griezumus un klātnes tipus sk. ras. lapā CD 4 "Šķērsprofili".
5. Būvniecības laikā ievērot gaisvadu un pazemes komunikāciju aizsardzības prasības.
6. Pirms būvdarbu uzsākšanas izsaukt visu ieinteresēto organizāciju pārstāvjus, lai uz vietas precizēto esošo inženierkomunikāciju atrašanās vietas un dziļumus.
7. Augstuma atzīmes precizēt būvniecības laikā.
8. Ielas konstrukciju elementu precīzai nospraušanai saņemt autocad dwg formāta plānu no projektētāja, nospraušanu veikt sertificētam mērniekam.

Projektētājs:				Pasūtītājs:		Pasūtījums:	
 SIA "SET projekti" Cehnieku iela 21-23, Jēkabpils, LV-5201 Reģ.Nr. 45400046155 Konts: LV5311ABA0551042397181 Mob.tel. 26409599				IK "KASO"			
				Būvobjekts:		IK KASO teritorijas atjaunošana uzņēmējdarbības veicināšanai Vītulu iela 2, Vecvārkavā, Preiļu novadā	
Amats	Vārds, uzvārds	Paraksts	Datums	Rasējums: Izbūves plāns		Stadija	Marka un numurs
Proj. vad.	E.Tolmanis		01.2025			BP	CD-3
Proj.d.vad.	E.Tolmanis		01.2025				
Projektēja	E.Tolmanis		01.2025				
						Mērogs:	
				Arhīva Nr.			