




Šķērsprofils 1-1
M 1:50

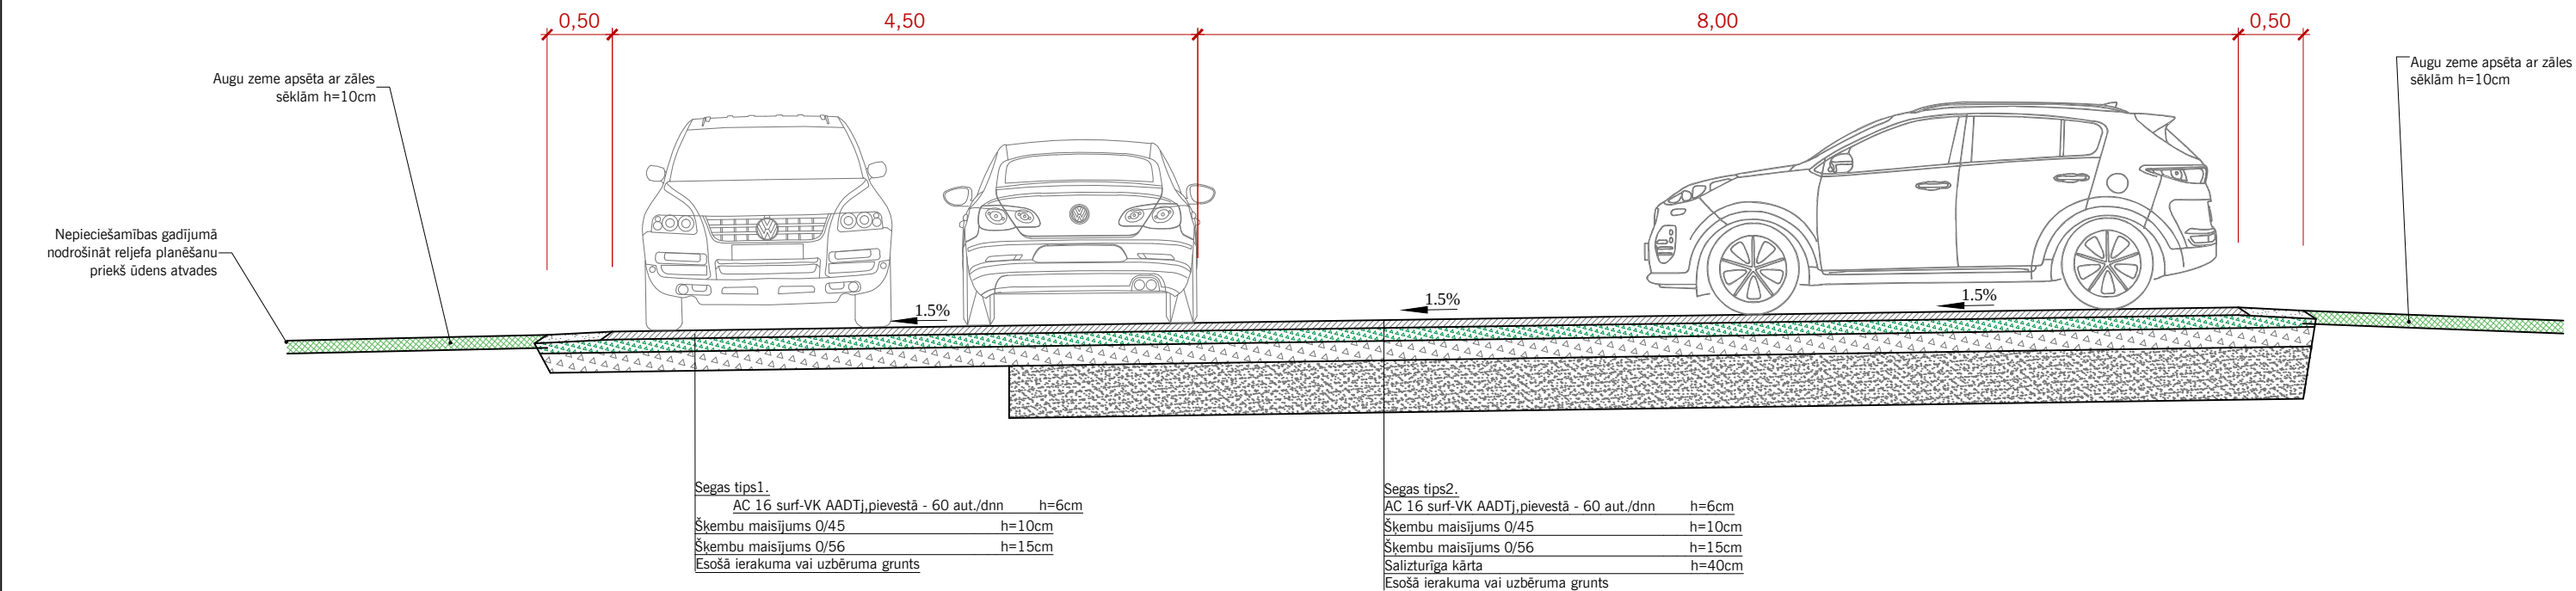

Šķērsprofils 2-2
M 1:50

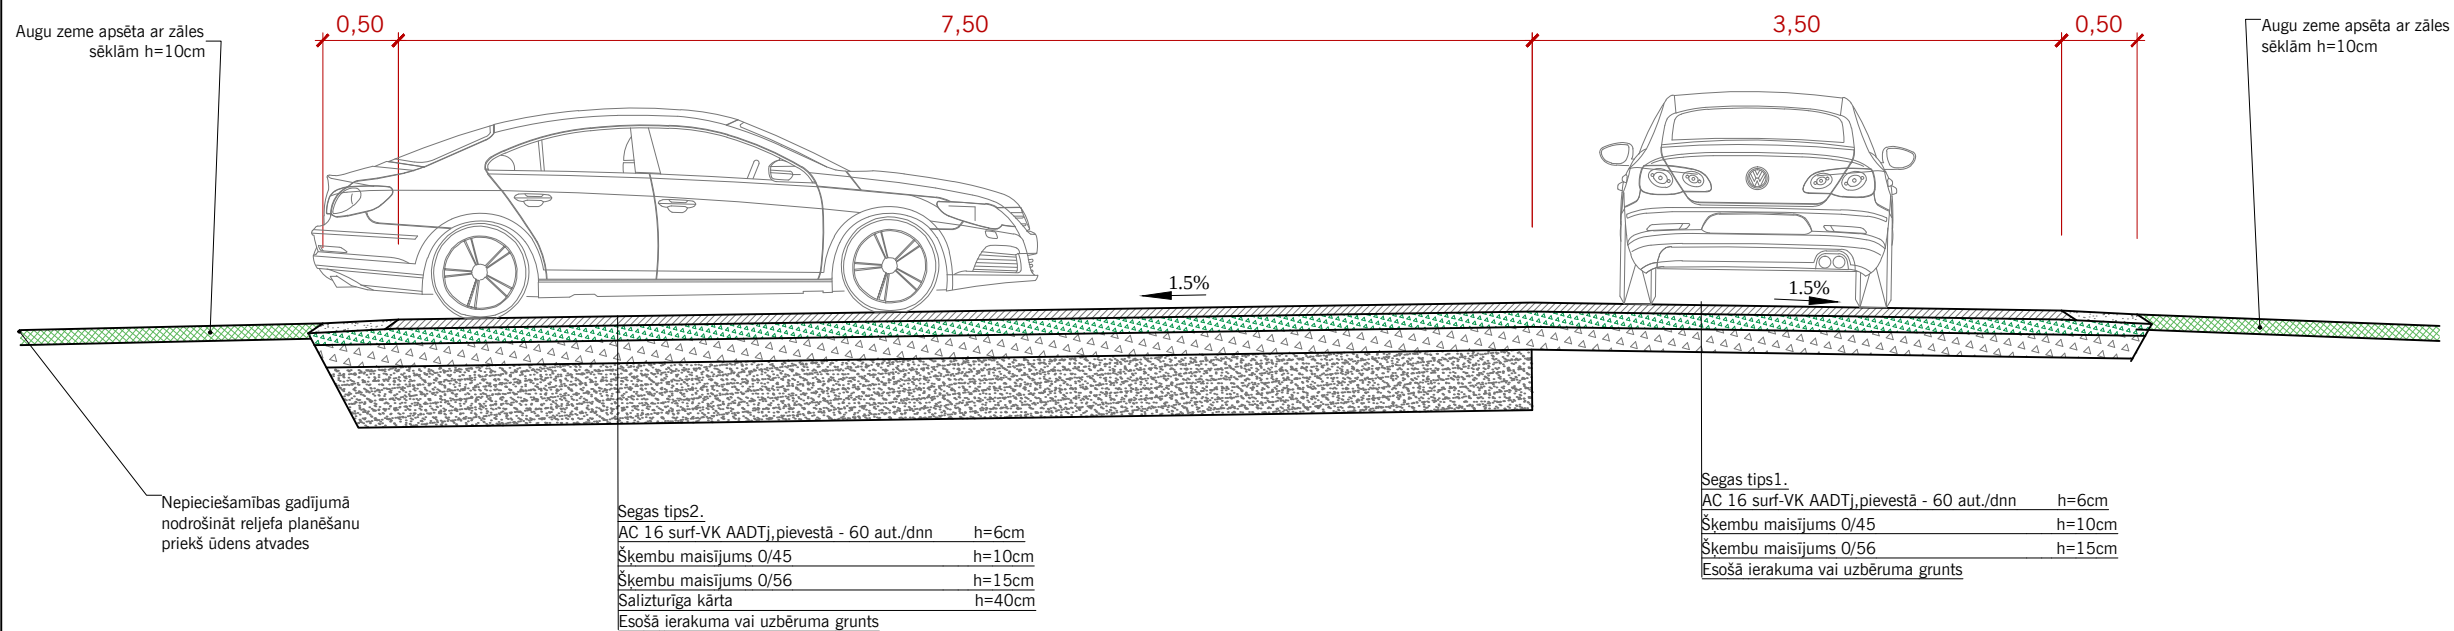

Šķērsprofils 2-2
M 1:50

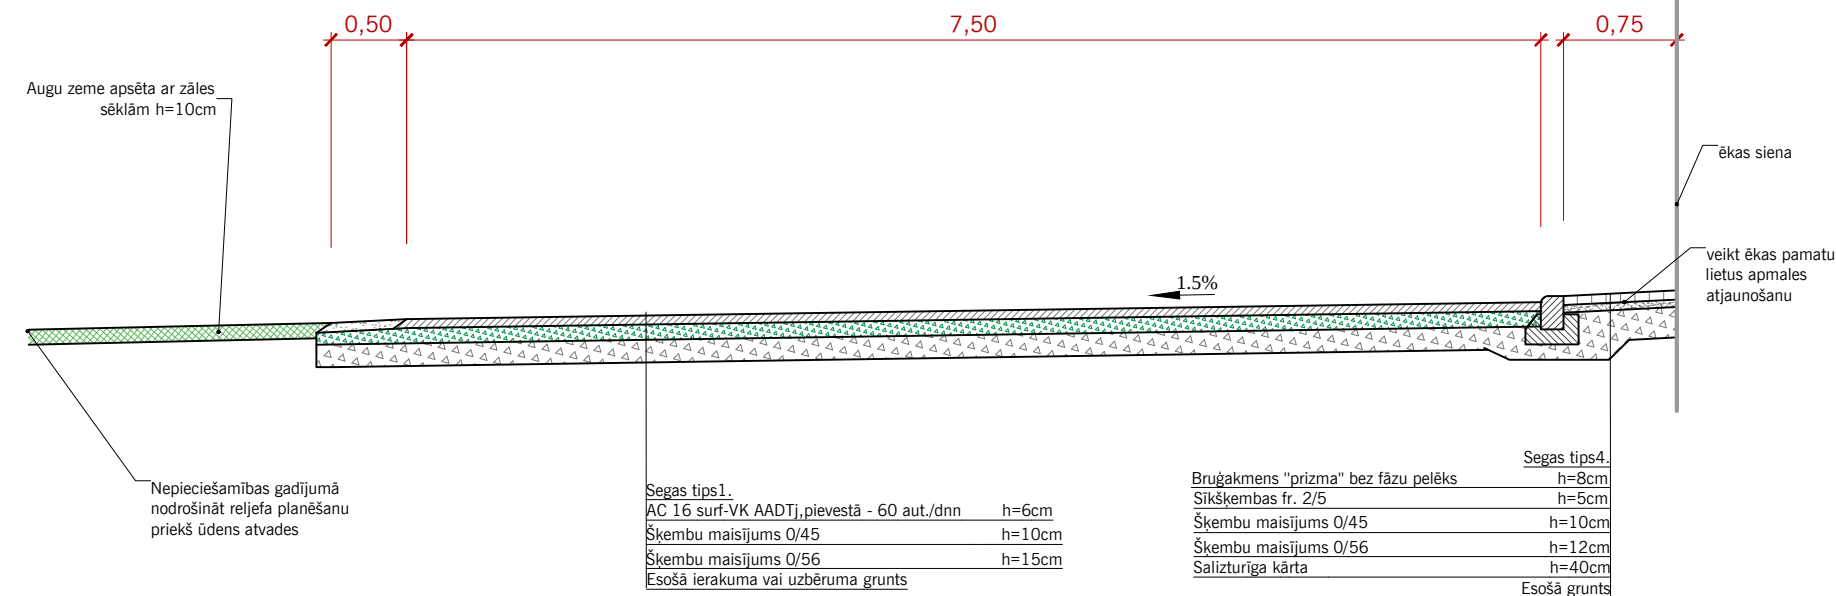

PIEZĪMES

1. Visi izmēri uzrādīti metros, slīpumi - procentos (ja nav norādīta cita mērvienība).
2. Rasējumu lapu CD-5 skatīt kopā ar ras. lapām CD-4 "Izbūves plāns..".
3. Prasības materiāliem un izbūves tehnoloģijai skatīt sējumā Nr.1 nodaļā "Specifikācijas saraksti".
4. Pirms būvdarbu uzsākšanas izsaukt visu ieinteresēto organizāciju pārstāvjus, lai uz vietas precizētu esošo inženierkomunikāciju atrašanās vietu un dziļumus.

Projektētājs:			Pasūtītājs:		Pasūtījums:		
 SIA "SET projekti" Griķnieku iela 21-23, Rīkalpiņš, LV-5201 Reģ.Nr.: 45403046155 Konts LV50HABA0551042397181 Maks.ska. 26460599			IK "KASO"				
			Būvobjekts:		IK KASO teritorijas atjaunošana uzņēmējdarbības veicināšanai Vītulu iela 2, Vecvārkvā, Preiļu novadā		
Amats	Vārds, uzvārds	Paraksts	Datums	Rasējums:	Stadija	Marka un numurs	
Proj. vad.	E.Tolmanis		01.2025		Šķērsprofilis.		
Proj.d.vad.	E.Tolmanis		01.2025			BP	CD-4
Projektēja	E.Tolmanis		01.2025			Mērogs:	
						Arhīva Nr.	