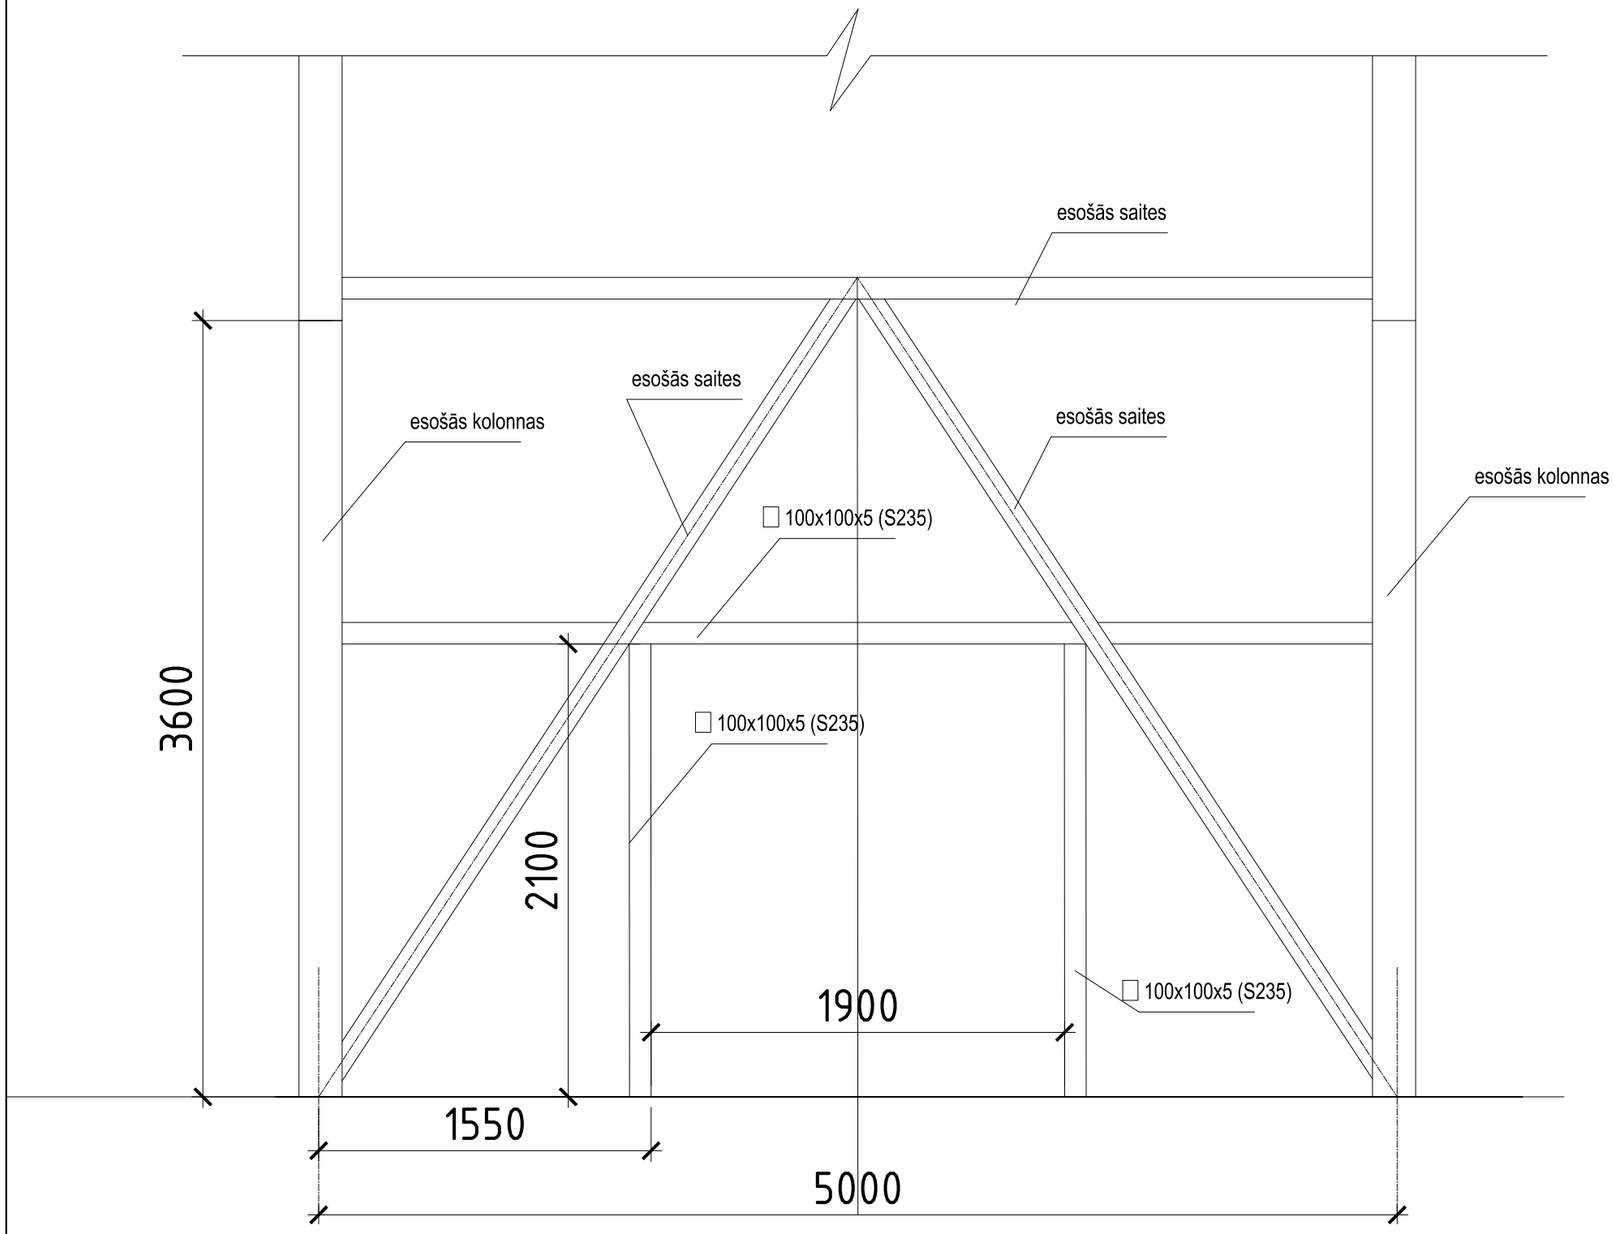

IZM.	DATUMS	APRAKSTS	INIC.	PARAKSTS

BKB
BŪVINŽENIERU KONSTRUKTORU BIROJS
Katrīnas Dambis 14-7, Rīga, LV-1045
Reģ.Nr. 40103402982, e-mail: bkb@bkb.lv

PROJ. DAĻ. VAD.	DIDZIS ŽĪGURS		01.06.2026
IZPILDĪJA	LEONORA HERBSTE		01.06.2026

OBJEKTS: TIRDZNIECĪBAS CENTRS RĪGAS IELA 65A , GULBENĒ

PASŪTĪTĀJS:

RĀMIS DURVJU KONSTRUKCIJAI

PASŪTĪJUMA Nr	STADIJA
-	skiču
MĒROGS 1:20	DAĻA BK
LAPA BK-AU-02	IZM. -

A2