




Fasāde assis 2-1
M 1 : 100

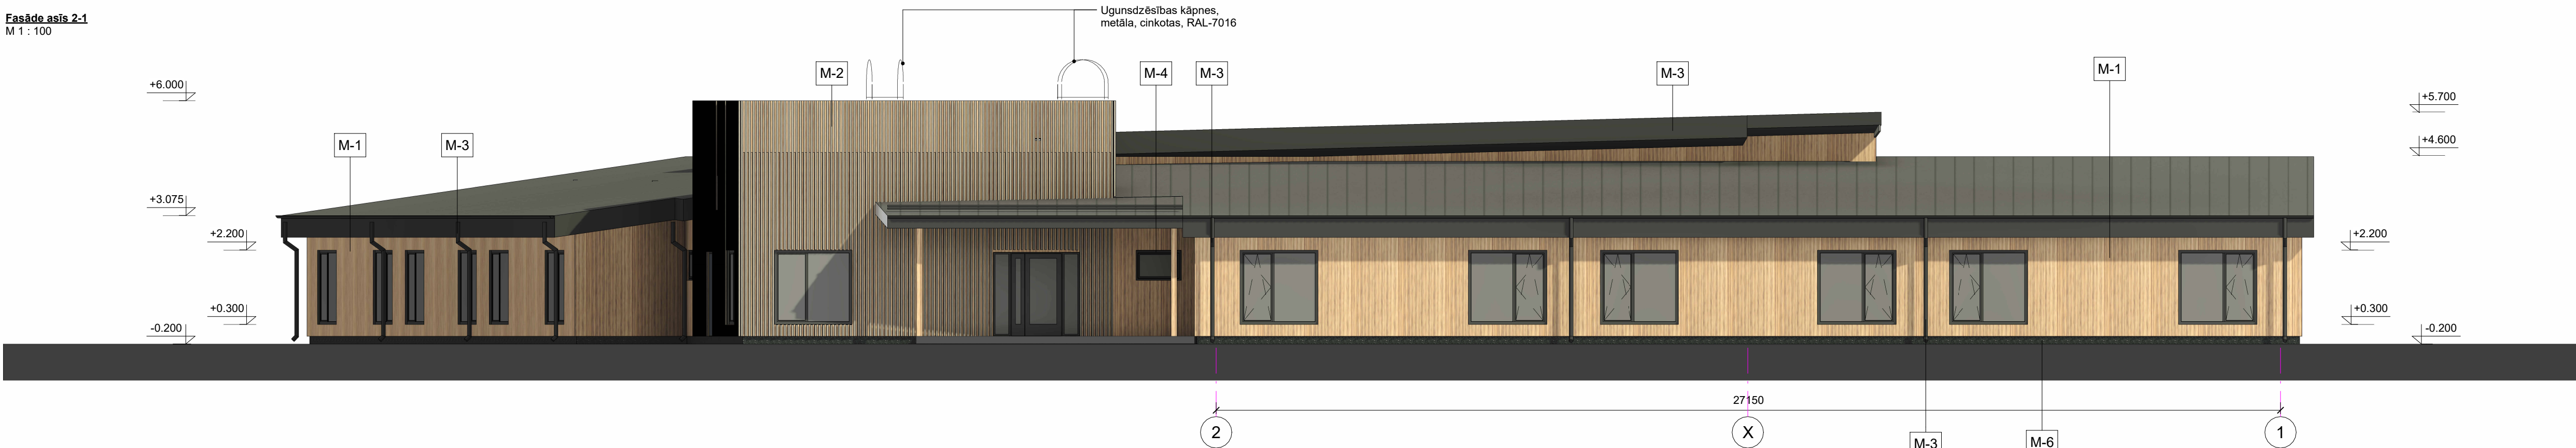

Fasāde assis A-C
M 1 : 100

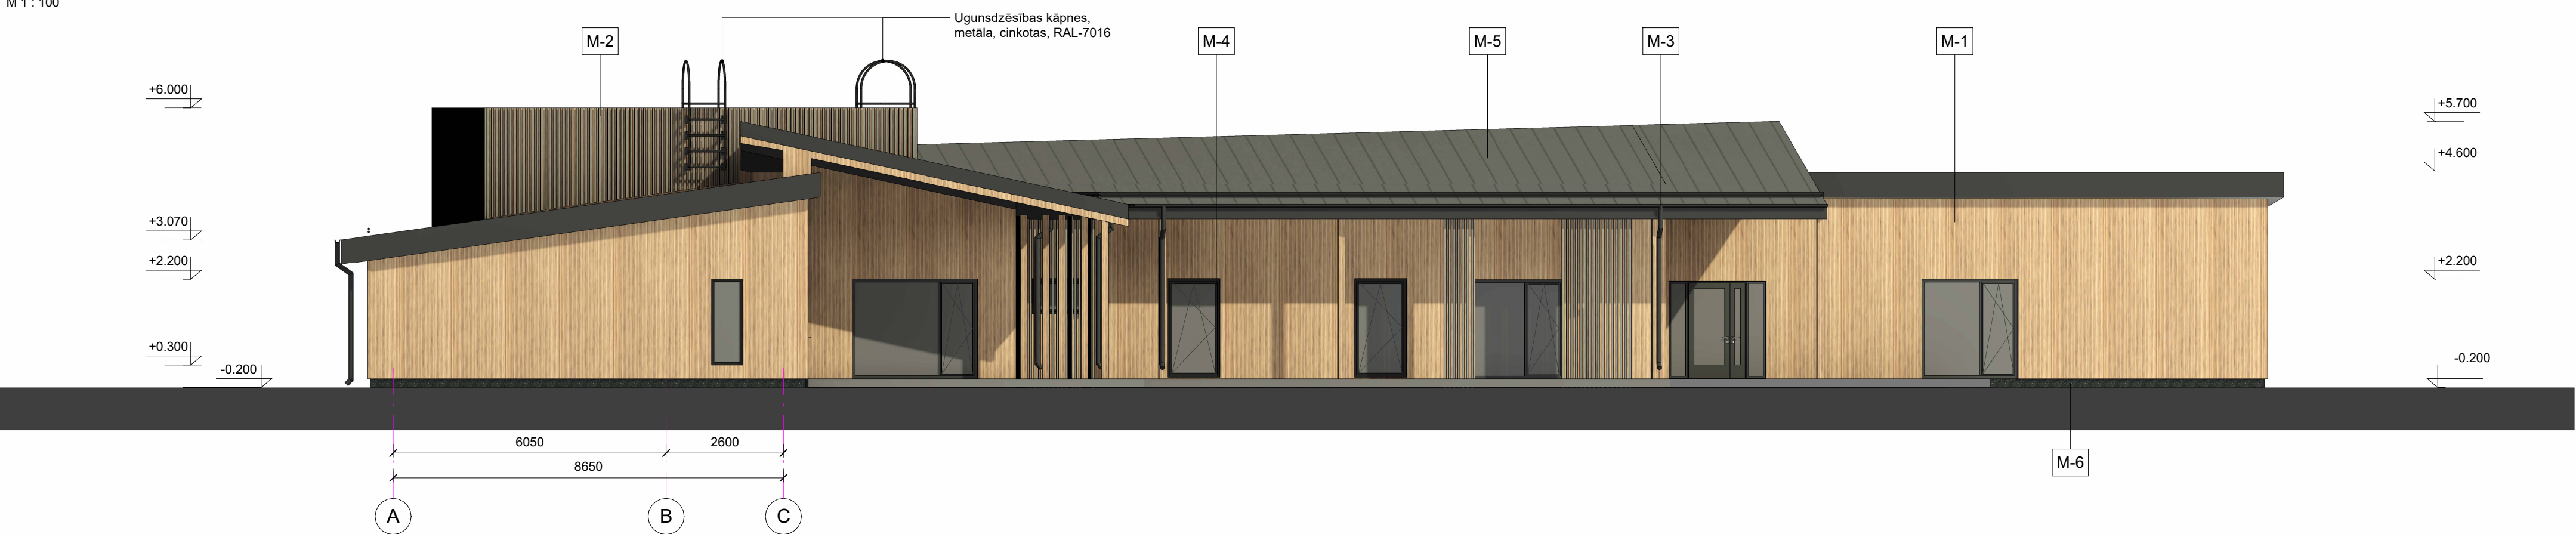

Fasāde assis 3-5
M 1 : 100

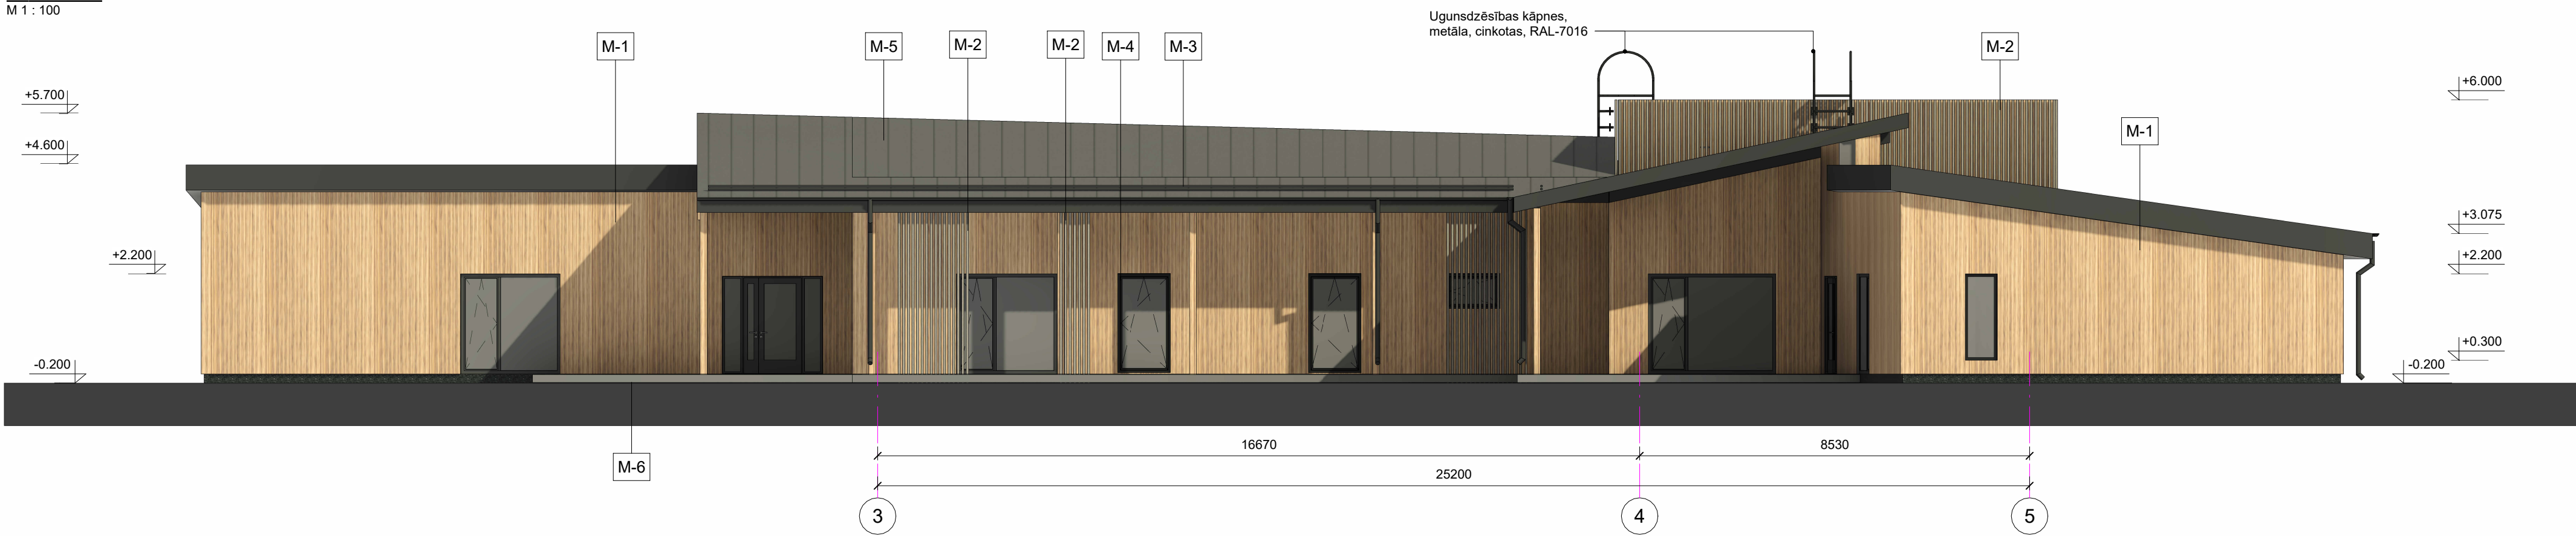

Krāsu pase			
Materiāla paraugs	Apdāres materiāla marka	Platība, m2	Apraksts
	M-1	702.3 m²	Vertikāls koka dēļu apšuvums. Krāsots. Lazūra-impregnants koka virsmām Adler Pullex Silverwood Silber sudraba pelēks. Šķīdinātāja bāzes puscaurspīdīgs pārklājums koka fasādēm. Tonis Altgrau. Rūpnieciski krāsots ar Kraso Woodpainting tehnoloģiju.
	M-2	313.2 m²	Vertikālais koka dēļu apšuvums ar dekoratīvām brūšām 50x50 mm solis 50mm. Krāsots. Lazūra-impregnants koka virsmām Adler Pullex Silverwood Silber sudraba pelēks. Šķīdinātāja bāzes puscaurspīdīgs pārklājums koka fasādēm. Tonis Grauatuminium. Rūpnieciski krāsots ar Kraso Woodpainting tehnoloģiju.
	M-3	502.6 m²	Metāla elementi RAL 7016
	M-4	30.5 m²	Alumīnija logs RAL 7016
	M-5	932.9 m²	Skārda jumta segums (RR23 / RAL 7016)
	M-6	88.4 m²	Cokola apdare Cembit rock plāksne (Tonis -coal)

Piezīmes

- Izmēri doti milimetros, augstumu atzīmes - metros.
- Par augstumu atzīmi +0.000m pieņemta 1. stāva grīdas atzīme.
- Skatīt dotos izmērus. Nemēri izmērus resējumi. Visus izmērus precizēt būvē pirms detaļu izgatavošanas.
- Krāsu pase sagatavota digitāli. Tajā attēlotie krāsu toni var atšķirties no aprakstā norādītajiem.
- Izstrādājumus, pēc parauga, pirms pasūtīšanas saskaņo ar būvprojekta autoru un pasūtītāju.
- Detaļas ir attēlotas shematiski, galīgo risinājumu komplektāciju izvēlēties un precizēt saskaņā ar konkrēti izvēlēto būvizrādājumu un materiālu montāžas instrukcijām.

BŪVPROJEKTA IZSTRADĀTĀJS SIA "CMB" VENTSPILS IELĀ 48, RĪGA LV-1002, T. 26678749 BŪVK. REĢ. NR. 0598-R	BŪVNIECĪBAS IEROSINĀTĀJS	Aija Dāve, deklarētā dzīvesvieta Liliju iela 108, Mārupes novads, LV-2167	PASŪT./ARHĪVA NR. E-BP-08-06.26/E07
	OBJEKTA NOSAUKUMS	VESELĪBAS UN SOCIĀLĀS APRŪPES DIENAS CENTRS	STADIJA MBP
	OBJEKTA ADRESE KAD. APZ.	Liliju iela 109, Mārupes novads, LV-2167 kad. apz. 80760031876	FAILA NOS.
	RASEJUMA NOSAUKUMS	FASĀDES ASIŠS 2-1, A-C, 3-5	MARKA RAS. NR. AR-0301
	IZSTRADĀTĀJI	VĀRDS / UZVĀRDS	MĒROGS: 1:100
	AR DAĻAS VAD.	ZANE KOROLA	DATUMS 20/08/2026
	IZSTRADĀJA	BRICITA BĪVIŅA	LAPAS NR. A1
	IZSTRADĀJA	JEKATERĪNA KUZMINA	